MAGDOLNA U. 6/A
ALAGSORI ALAPRAJZ
M=1:100

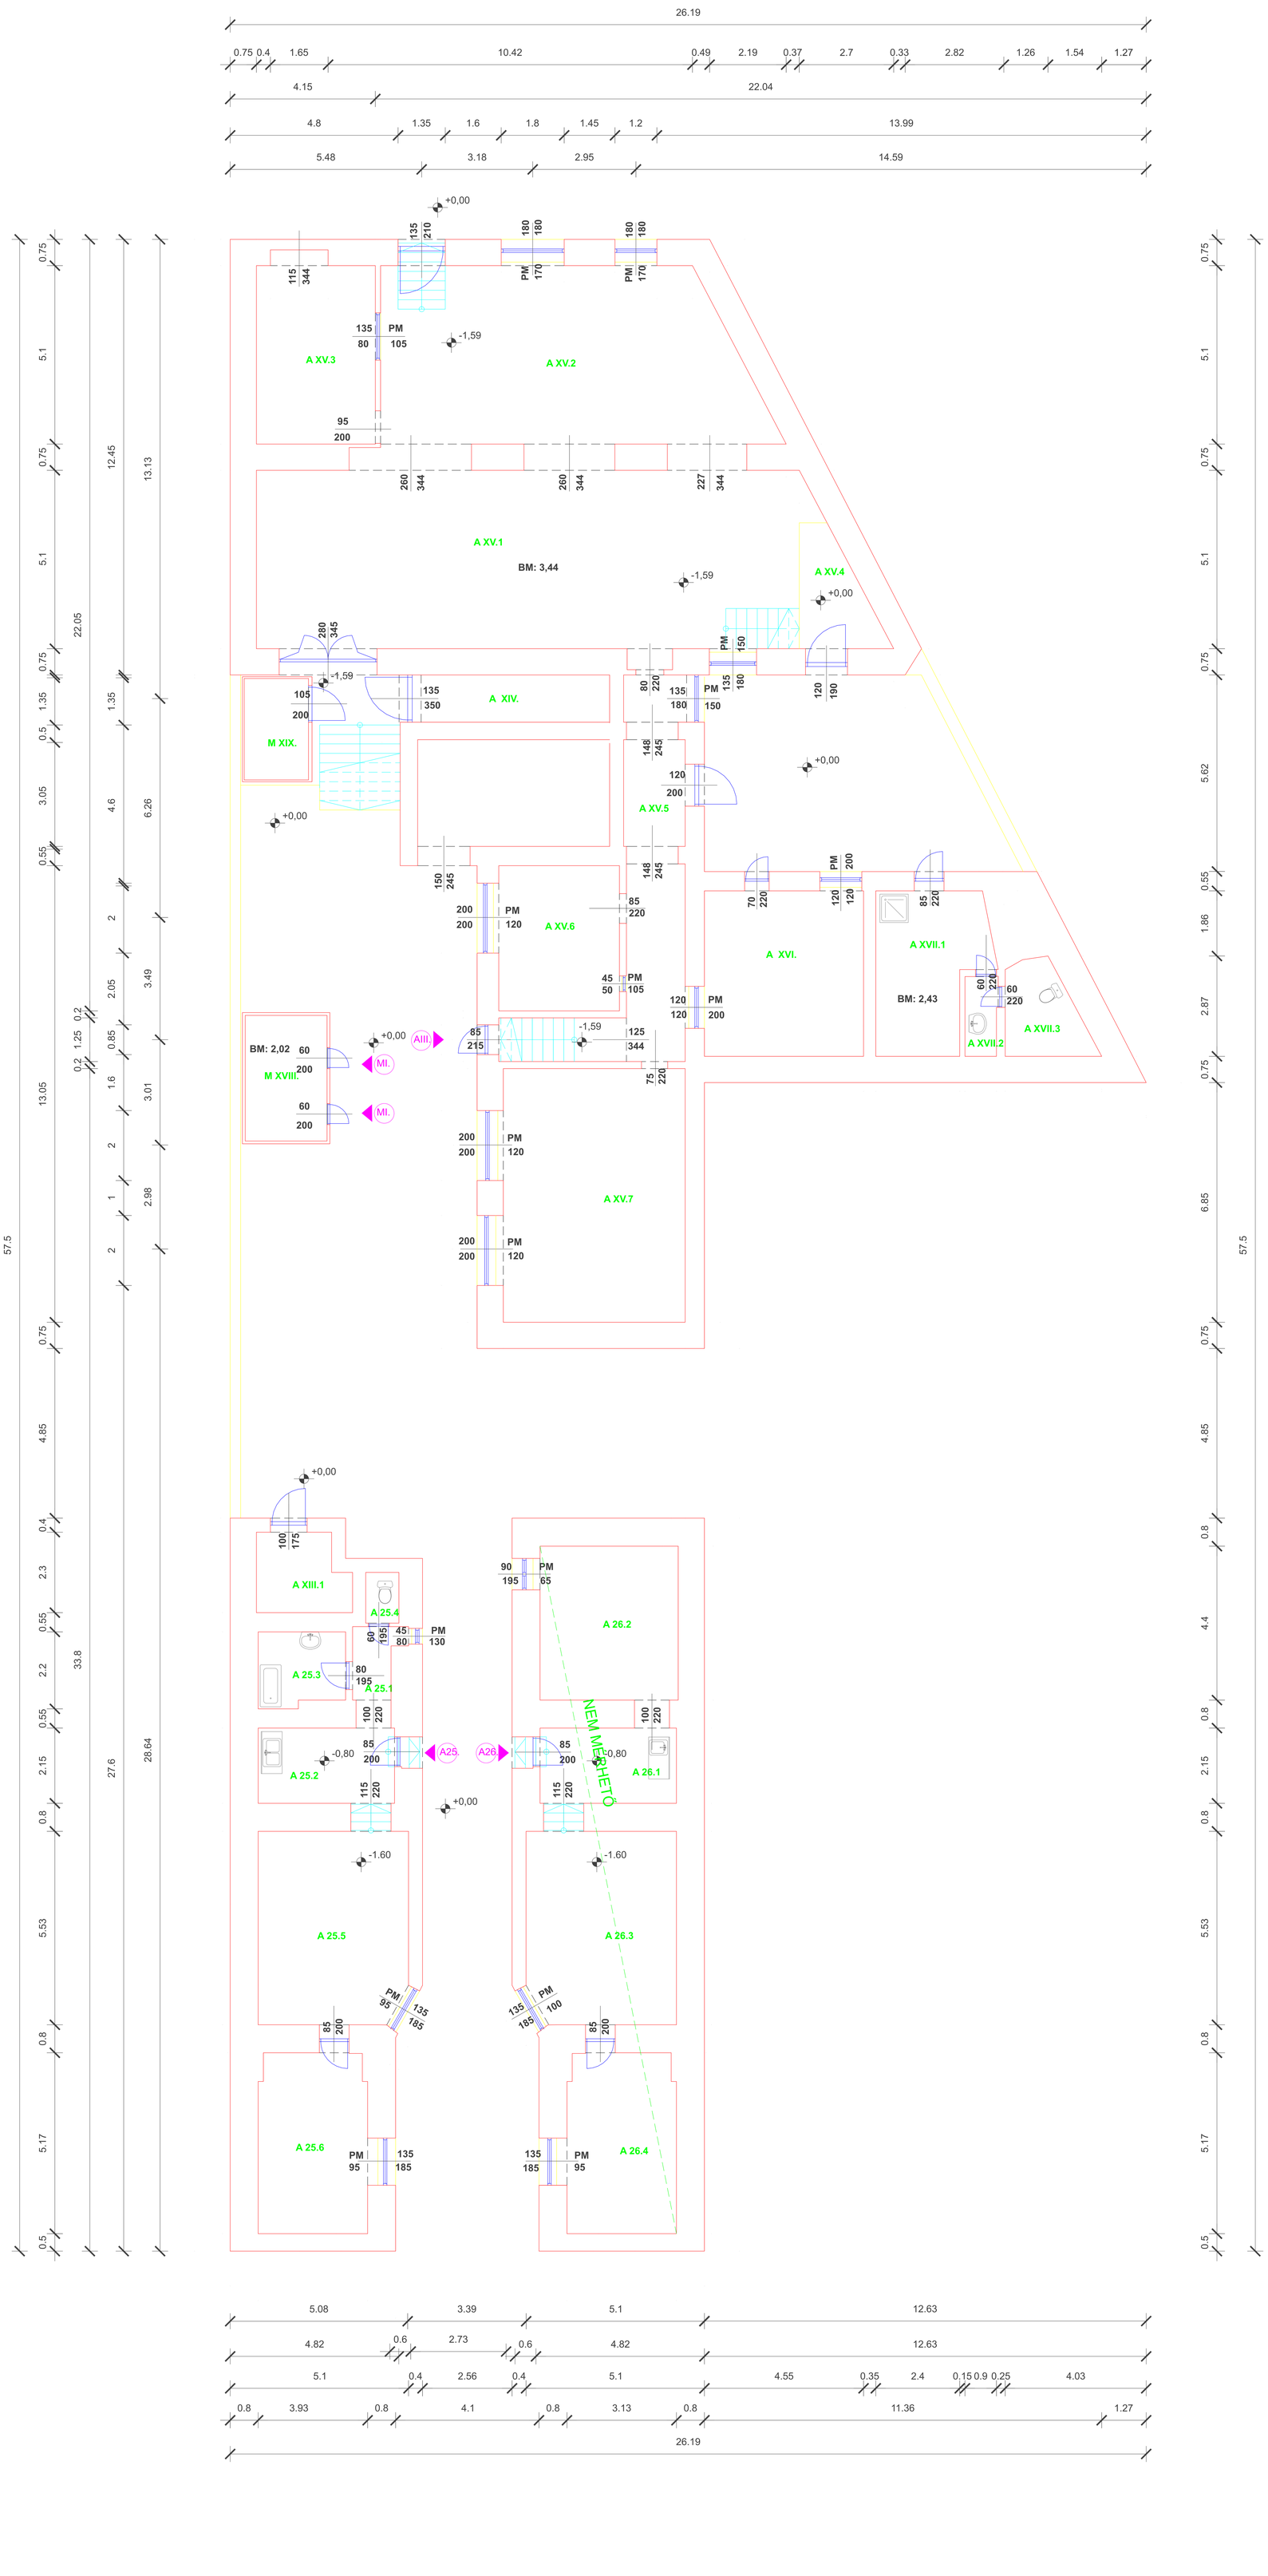

A XIII.	RAKTÁR	Cementsimítás	5,84+0+0+0+0 m2
A XIV.	RAKTÁR	Cementsimítás	8,13+0+0+0+0 m2
A XV.1	NAGYTEREM-1	Mükő	83,42 m2
A XV.2	NAGYTEREM -2	Mükő	60,34 m2
A XV.3	HELYISÉG	Mükő	18,05 m2
A XV.4	FELLÉPÓ	Cementsimítás	5,91 m2
A XV.5	FOLYOSÓ	Mükő	24,53 m2
A XV.6	HELYISÉG	Mükő	15,07 m2
A XV.7	HELYISÉG	Mükő	39,35 m2
ÖSSZESEN			246,67+0+0+0+0 m2
A XVI.	HELYISÉG	Cementsimítás	22,37+0+0+0+0 m2
A XVII.1	ZUHANYZÓ	Lapburkolat	13,78 m2
A XVII.2	MOSDÓ	Lapburkolat	2,22 m2
A XVII.3	WC	Lapburkolat	5,7 m2
ÖSSZESEN:			0+0+0+21,70+0 m2
A 25.1	KÖZLEKEDŐ	Lapburkolat	6,09 m2
A 25.2	KONYHA-ÉTKEZŐ	Lapburkolat	1,02 m2
A 25.3	FÜRDŐ	Lapburkolat	4,56 m2
A 25.4	WC	Lapburkolat	1,30 m2
A 25.5	SZOBA	Parketta	21,18 m2
A 25.6	SZOBA	Parketta	16,16 m2
ÖSSZESEN:			50,34+0+0+0+0 m2
A 26.1	KONYHA-ÉTKEZŐ	Parketta	7,69 m2
A 26.2	FURDŐ-WC	PVC	16,14 m2
A 26.3	SZOBA	Parketta	22,18 m2
A 26.4	SZOBA	Parketta	16,16 m2
ÖSSZESEN:			62,17+0+0+0+0 m2
FŐÉPÜLETEK ÖSSZESEN:			+0+0+0+0 m2
M XVIII.	Melléképület	BETON	8,52 m2
M XIX.	Melléképület	BETON	5,51 m2
MELLÉKÉPÜLETEK ÖSSZESEN:			0+0+0+14,03+0 m2
ALAGSOR ÖSSZESEN:			373,15+0+0+35,73+0 m2
ÉPÜLET ÖSSZESEN:			2426,21+0+0+35,73+0 m2