

Veszprém Vármegyei Kormányhivatal
Veszprém 8200 Veszprém, Vörösmarty tér 9.

E-hiteles térképmásolat - Teljes másolat


2025.06.02 13:23:41

Helyrajzi szám: BALATONALMÁDI külterület 114/5

Megrendelés szám: 7/1200/2025

Méretarány: 1 : 2000

Térrajzs zám: 42758310002025

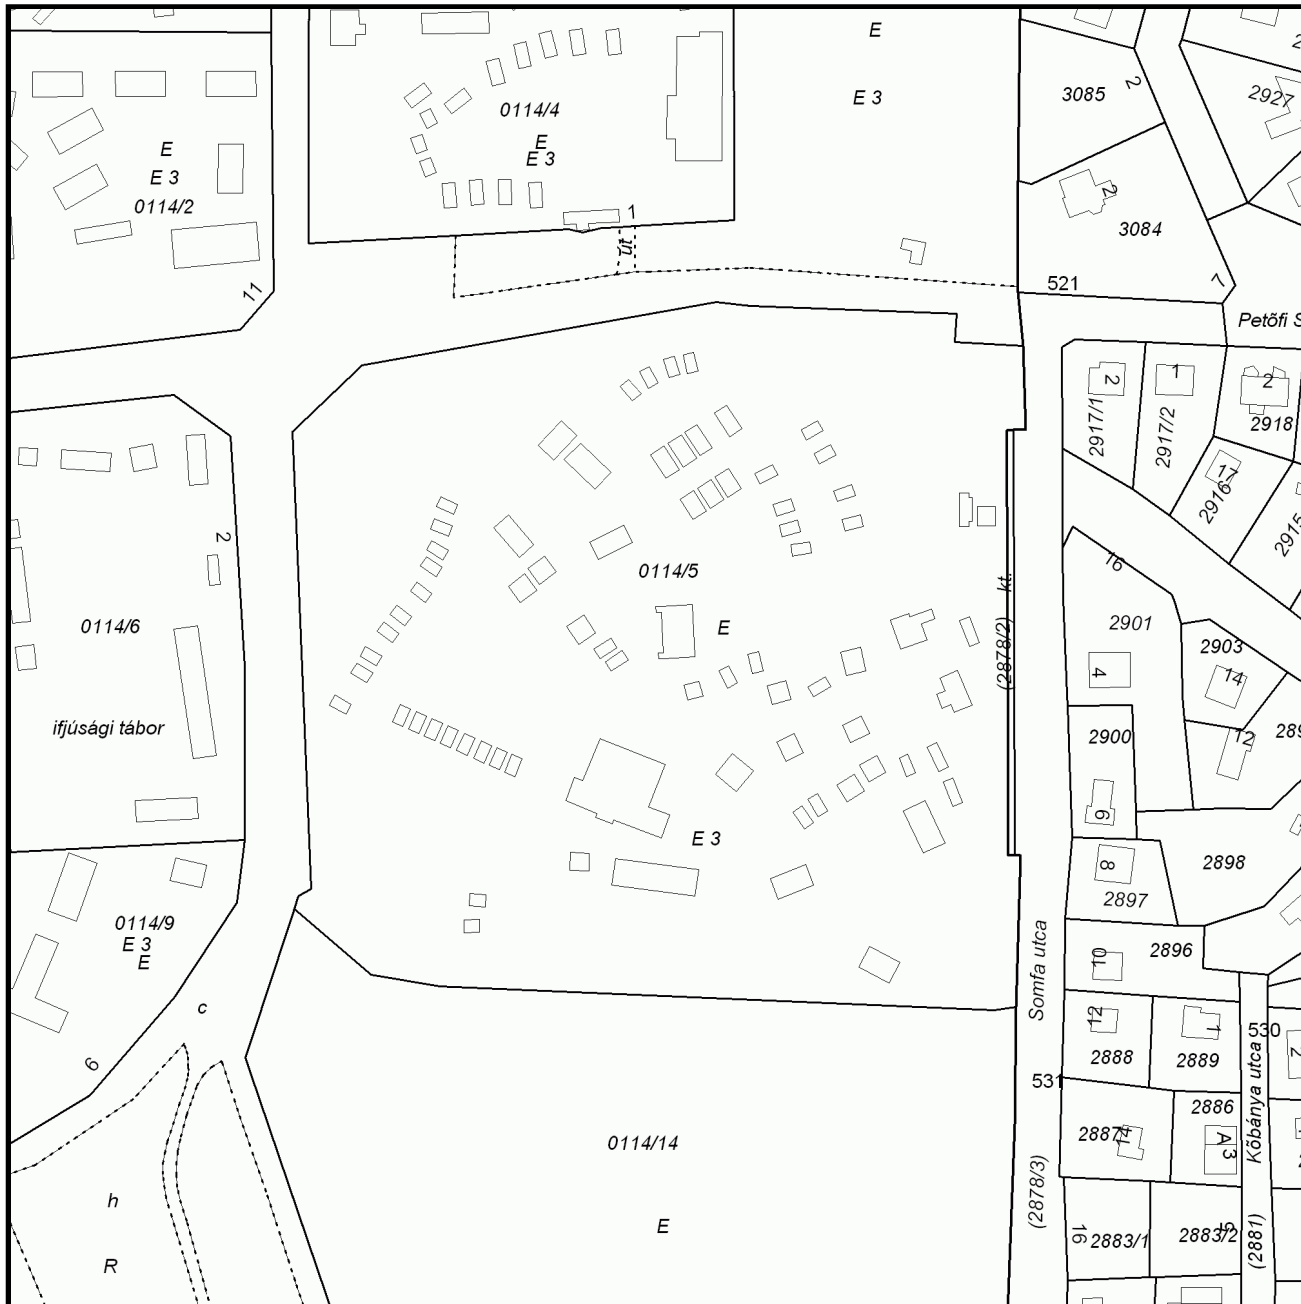

A térképmásolat a kiadás időpontjában megegyezik az ingatlan-nyilvántartási térképi adatbázis tartalmával. A térképmásolat méretek levételére nem használható!