Jelenlegi férőhelyek száma:

Tervezett férőhelyek száma:
(Gyalogos-átkelőhelyek kijelölése esetén)

MPSZ	139
TPSZ	91

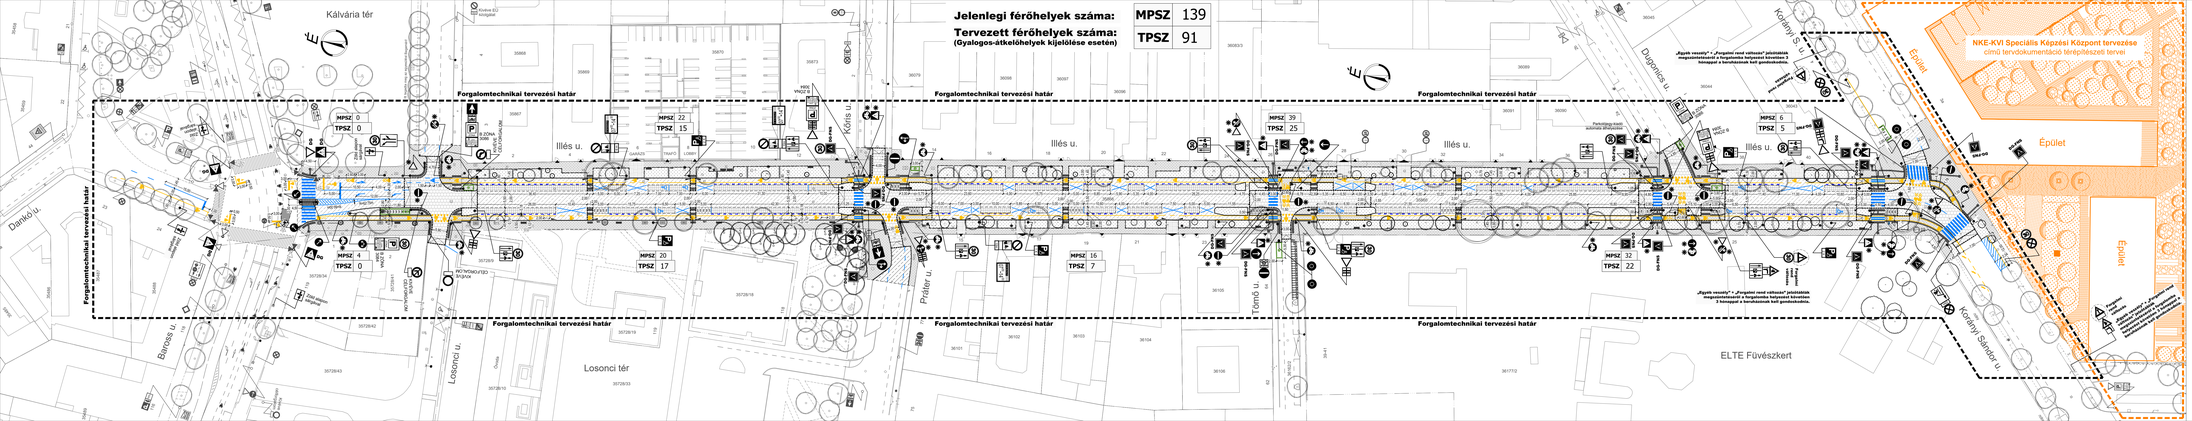

Jelmagyarázat:

	meglévő	tervezett
Jelzőtábla		
Jelzőtábla (kerékpárforgalmi táblaelmenyelen alkalmazott mérőszámok jöjjenek)		
Burkolati jel		
Jelzőlámpa		
Hajlított csőkorlát (Gyalogos korlát)		
Hajlított csőkorlát (Kerékpártároló, Mobi-port)		
Parkológátló elem (Szürke Dorsett-ly vagy azzal egyenértékű)		
Fa		
Közvilágítási oszlop		
Sólyesztelt szegély		
Kiemelt szegély		
Kerti szegély		
Burkolathatár		
Zónahatárló		
Vezetősáv		
Várnyelő		
0 cm-es szegélyólyesztés, taktilis burkolattal		

Pályaszerkezetek:

- ASZFALT BURKOLATÚ ÚTPÁLYA (ST TERHELÉSI OSZTÁLY V)
- ASZFALT BURKOLATÚ ÚTPÁLYA (I. RTG. SZÖVEGSZERINT)
- FÉLBEVÁGOTT KOCKAKŐ BURKOLATÚ PARKOLÓ
- TÉRKŐ BURKOLATÚ ÚTPÁLYA
- TÉRKŐ BURKOLATÚ KAPUBEHAJTÓ
- TÉRKŐ BURKOLATÚ JÁRDA
- ZÖLDFELÜLET (TÁJÉPÍTÉSZETI TERVEK ALAPJÁN)

Az A-terv a Vidos Geoinformációs Kft. szakterv felajánlott felszínt tartalmazó digitális térképe alapján készült.

Megrendelő: BUDAPEST VIII. KERÜLET JÓZSEFVÁROSI ÖNKORMÁNYZAT

Tervezők (aláírás): Vidos Geoinformációs Kft. Budapest, 1035, Vaszily Pál tér 2. Szakmérnöki szám: SZ-MK-0025 Vezető tervező: Kiss Ádám Budapest, Bécsi u. 3.

A tervek a jogszabályoknak megfelelnek.

Tervezőcím: BUDAPEST VIII. KERÜLET, ILLÉS UTCA KÖZTERÜLETI MEGÚJÍTÁSA

Tervfajta: ÉGY-ÉSZTÉRTÉ ÉNGEDÉLYEZÉSI ÉS KIVITELI TERV

Tervszám: ÉGY_1_01

Tervrész: TERVEZETT FORGALOMTECHNIKAI HELYSZÍNRAJZ

Tervszint: KÖZLEKEDÉS

Méretarány: M 1:500

Tervszám: 52-K7-FO-HR-002-R00

Tervlap méret: A0

Tervlap szám: R00

Tervezési fázis: ÉGY-ÉSZTÉRTÉ

Dátum: 2024.11.29.