


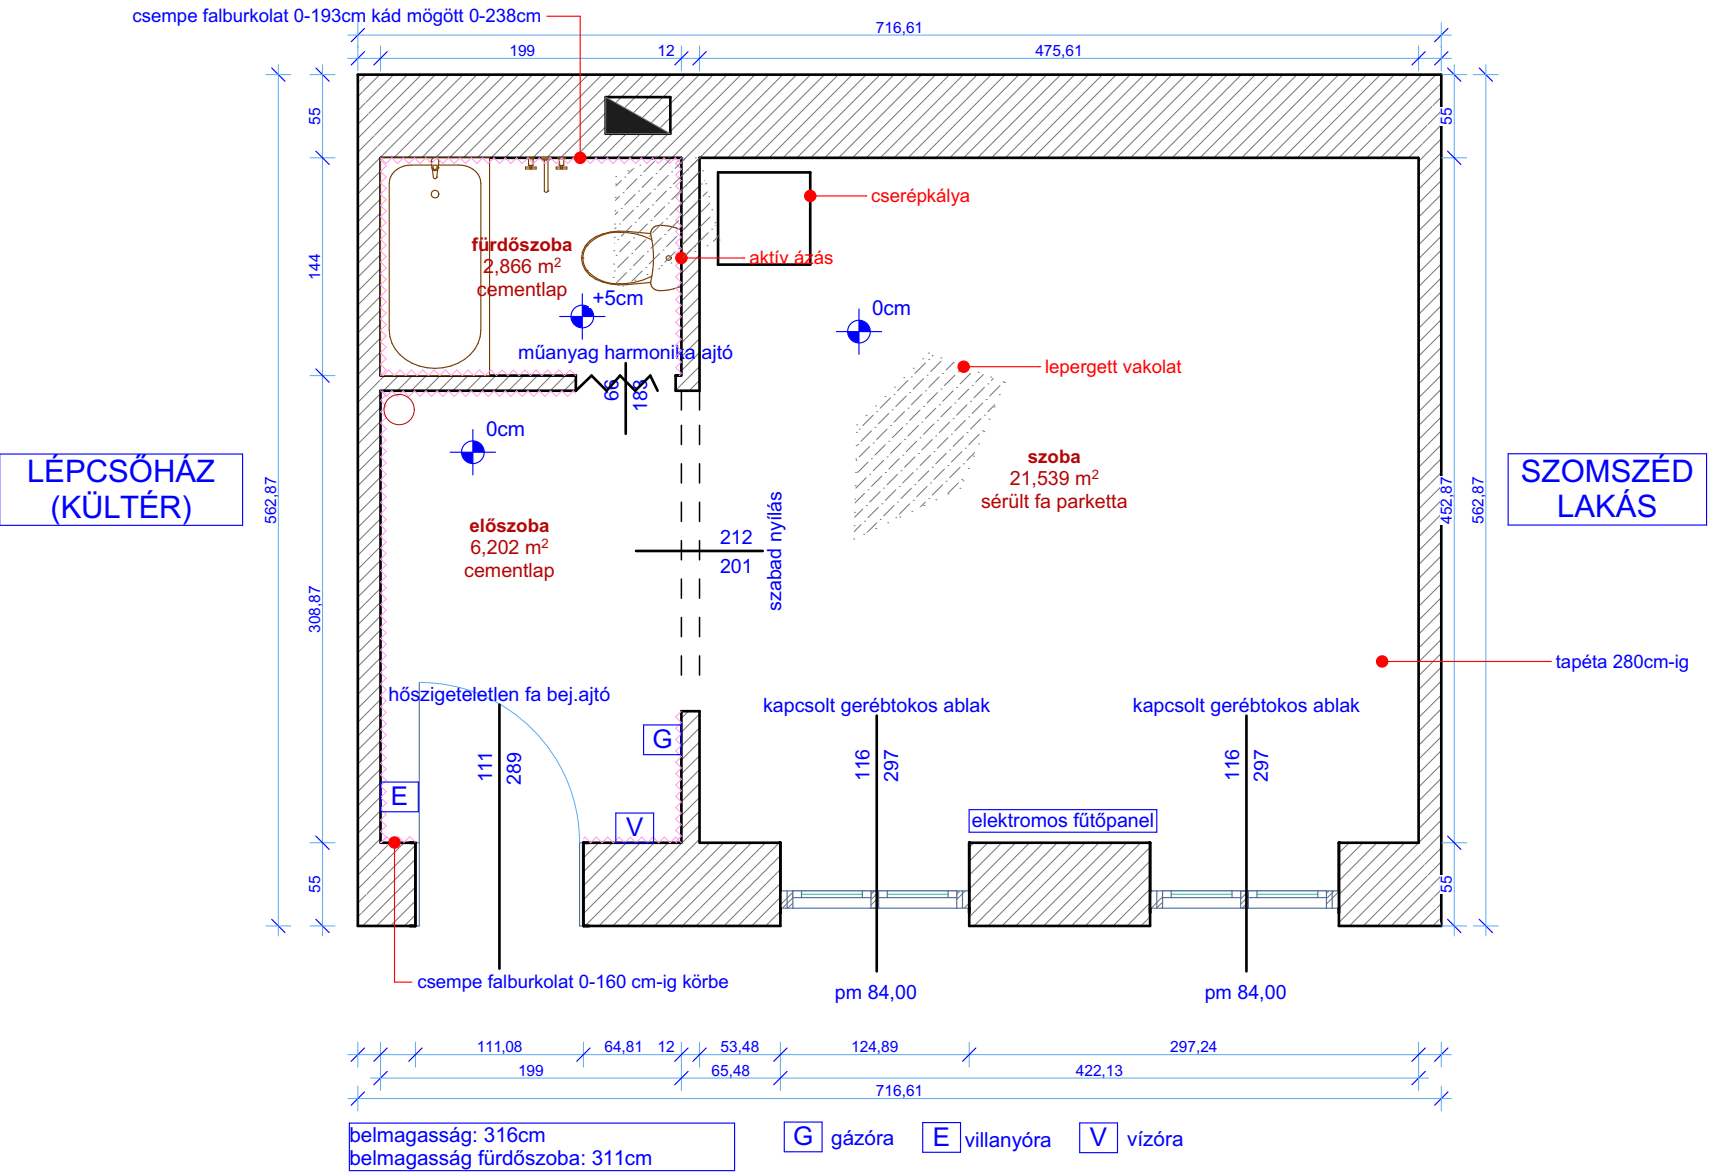

- ◀ lakás alaprajza 1:50  
▼ ház alaprajza 1:1000

