


BUDAPEST

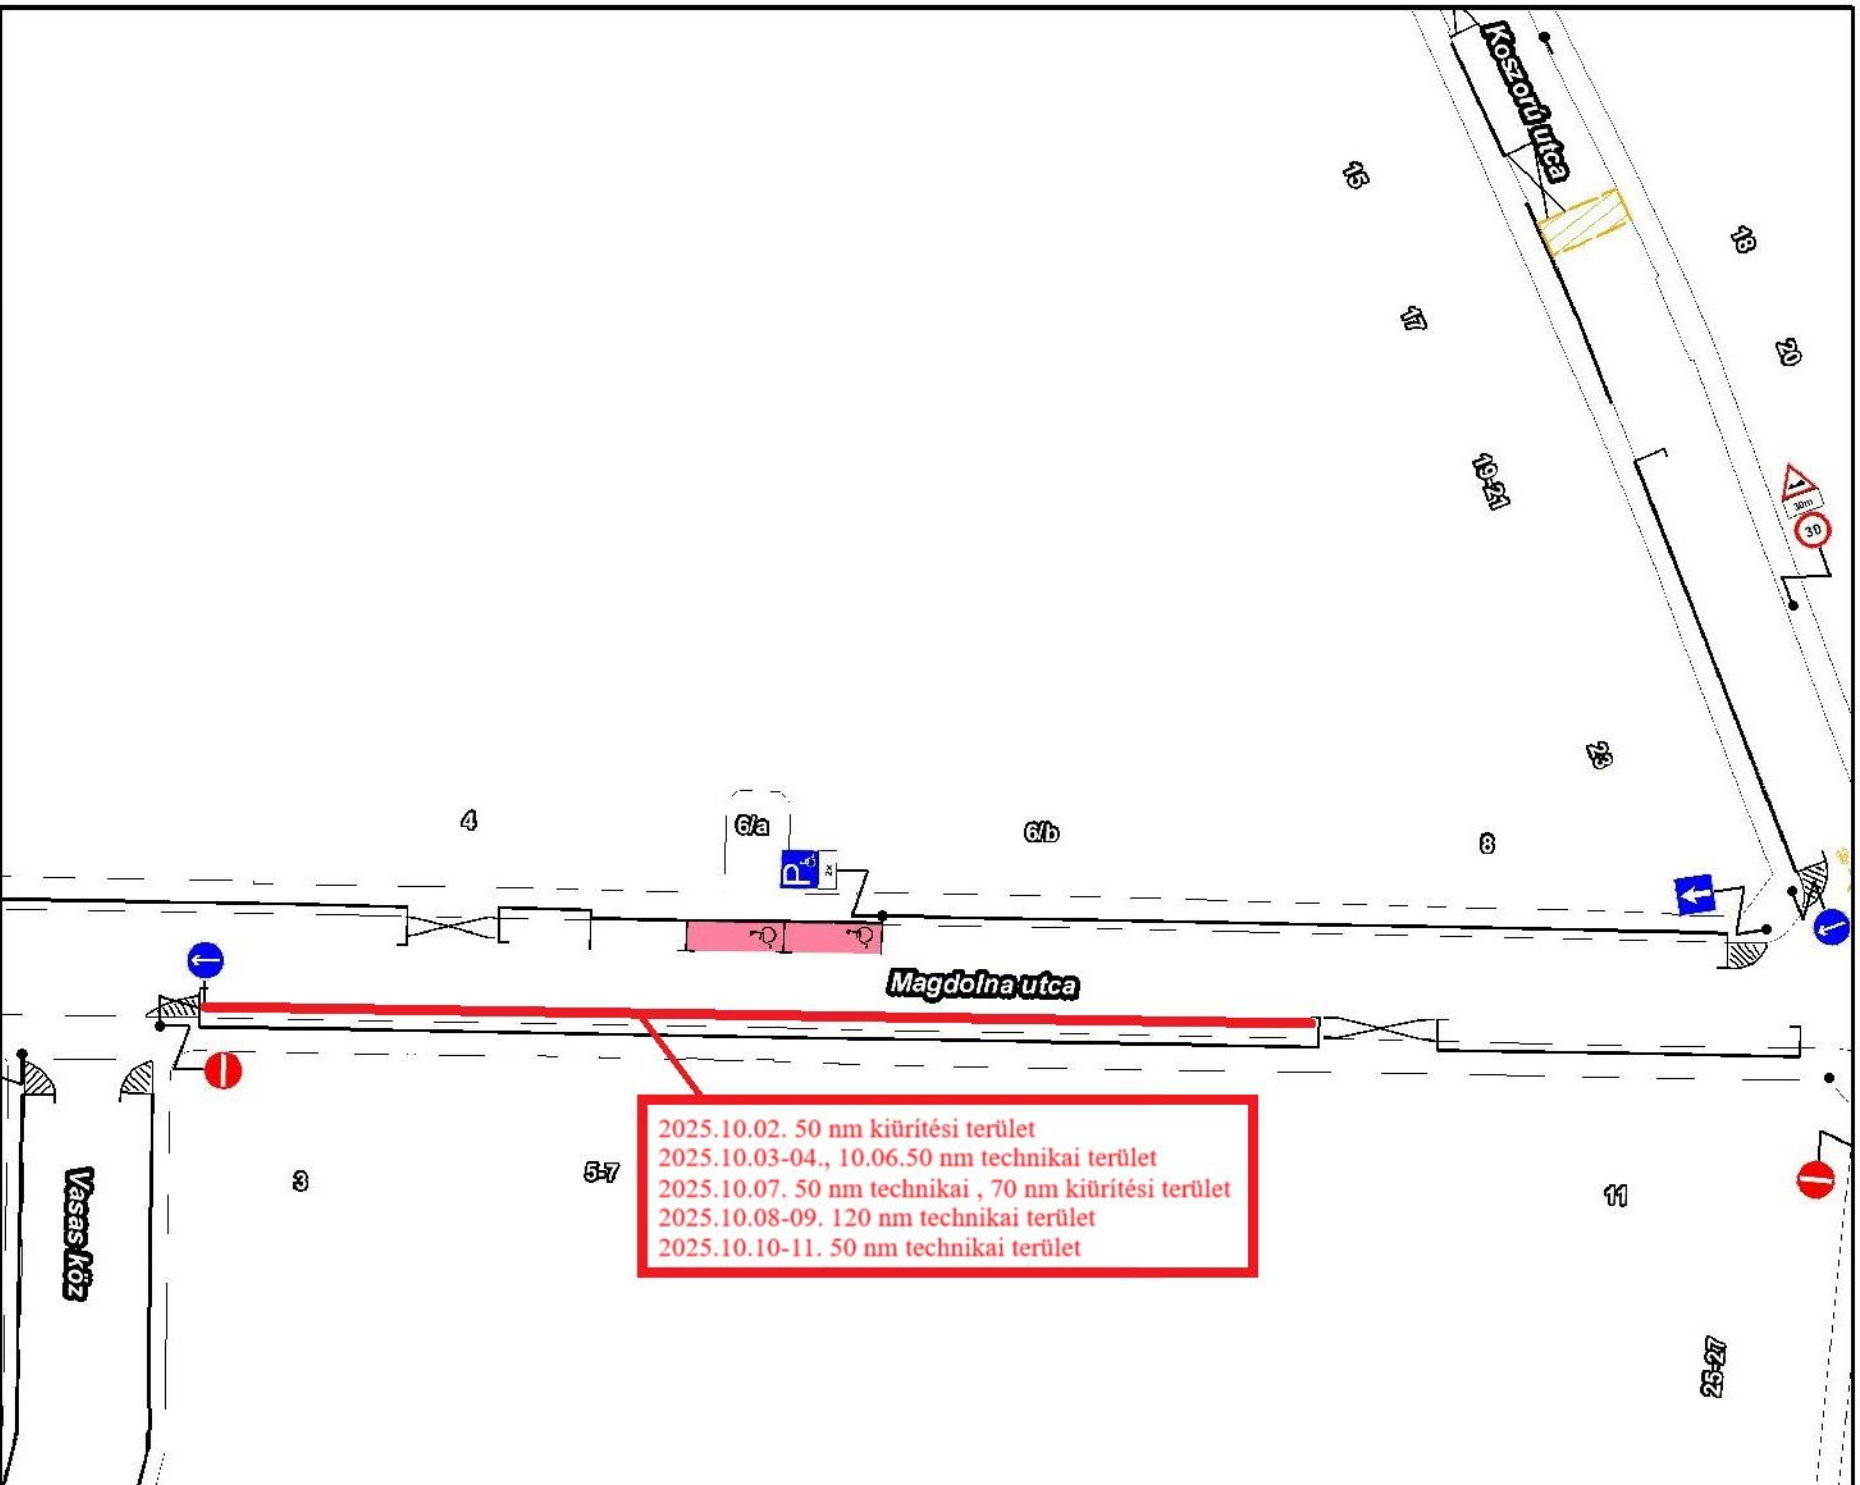

KÖZÚT

Készítette: Maurer Mária (Budapest Közút)

1:500

0 20méter



A térkép tájékoztató jellegű, másolata semmilyen hivatalos eljárásban nem használható fel! Az ingatlanok közhiteles adatait a földhivatalok szolgáltatják.
Engedélyszám: FF/232/1/2015