

Ügyiratszám: 1076/2025

Ügyintéző: [REDACTED]

Telefon: [REDACTED]

E-mail: [REDACTED]

HATÓSÁGI SZERZŐDÉS KÖZTERÜLET-HASZNÁLATRÓL

amely az általános közigazgatási rendtartásról szóló 2016. évi CL. törvény (a továbbiakban: Ákr.) 92. §-ában, valamint a mozgóképről szóló 2004. évi II. törvény (a továbbiakban: Mktv.) 35. § (1) bekezdésében foglalt felhatalmazás alapján, a közterületek és az állami tulajdonban álló ingatlanok filmforgatási célú használatának részletes szabályairól szóló 302/2016. (X.13.) Kormányrendelet (a továbbiakban: Korm.rend.) szerint létrejött

egyrészt a **Location Office Kft.** (a továbbiakban: „**Hatóság**”, székhelye: 1145 Budapest, Róna utca 174., cégjegyzékszám: 01 09 064822 adószáma: 10311332-2-42; az MBH-nál vezetett bankszámlaszám: 10300002-10703208-00024900, képviseli: dr. Radványi Réka ügyvezető)

másrészt a **Puskin Production Kft.** (a továbbiakban: „**Kérelmező**”, székhelye: 1137 Budapest, Pozsonyi út 14. Fsz. 3. ajtó; cégjegyzékszám: 01 09 443429; adószáma: 32803125-2-41; bankszámlaszám: 10918001-00000131-27720003, képviselőre meghatalmazott: [REDACTED], képviselőre meghatalmazott elektronikus levélcíme: [REDACTED], kapcsolattartó személy telefonszáma: [REDACTED],

mint Szerződő Felek között az alulírott napon és helyen az alábbi feltételek mellett:

1. A Szerződés tárgya

1.1 A Kérelmező filmforgatási célú közterület-használati kérelmet terjesztett elő a Hatóságnál.



1.2 A Kérelmező által igénybe venni kívánt közterület (a továbbiakban: „**Közterület**”) igénybevételeinek célja, időtartama, terjedelme:

Sorszám	Helyszín a közterületeken	Cél (forgatás, technikai kiszolgálás, stáb parkolás, kiürítés, közlekedés elől elzárt terület)	Használat ideje	Na pok szá ma	Terület nagysága (m ²)
1.	Budapest, VIII. ker. Magdolna u. 3-9. előtt a parkolósávban	K	2025.10.02.	1	50
2.	Budapest, VIII. ker. Magdolna u. 3-9. előtt a parkolósávban	T	2025.10.03-04.	2	50
3.	Budapest, VIII. ker. Magdolna u. 3-9. előtt a parkolósávban	T	2025.10.06.	1	50

4.	Budapest, VIII. ker. Magdolna u. 3-9. előtt a parkolósávban	T	2025.10.07.	1	50
5.	Budapest, VIII. ker. Magdolna u. 3-9. előtt a parkolósávban	K	2025.10.07.	1	70
6.	Budapest, VIII. ker. Magdolna u. 3-9. előtt a parkolósávban	T	2025.10.08-09.	2	120
7.	Budapest, VIII. ker. Magdolna u. 3-9. előtt a parkolósávban	T	2025.10.10-11.	2	50

1.3. A Közterület tulajdonosa: **Budapest Főváros VIII. kerület Józsefváros Önkormányzata** (a továbbiakban: „**Önkormányzat**”, székhelye: 1082 Budapest, Baross u. 63-67., képviseli Pikó András polgármester).

1.4. Az 1.2. pontban meghatározott közterület-használatra vonatkozó **engedélyt** a Hatóság a 2. pontban szabályozott feltételekkel **megadja**.

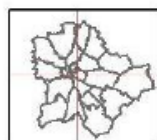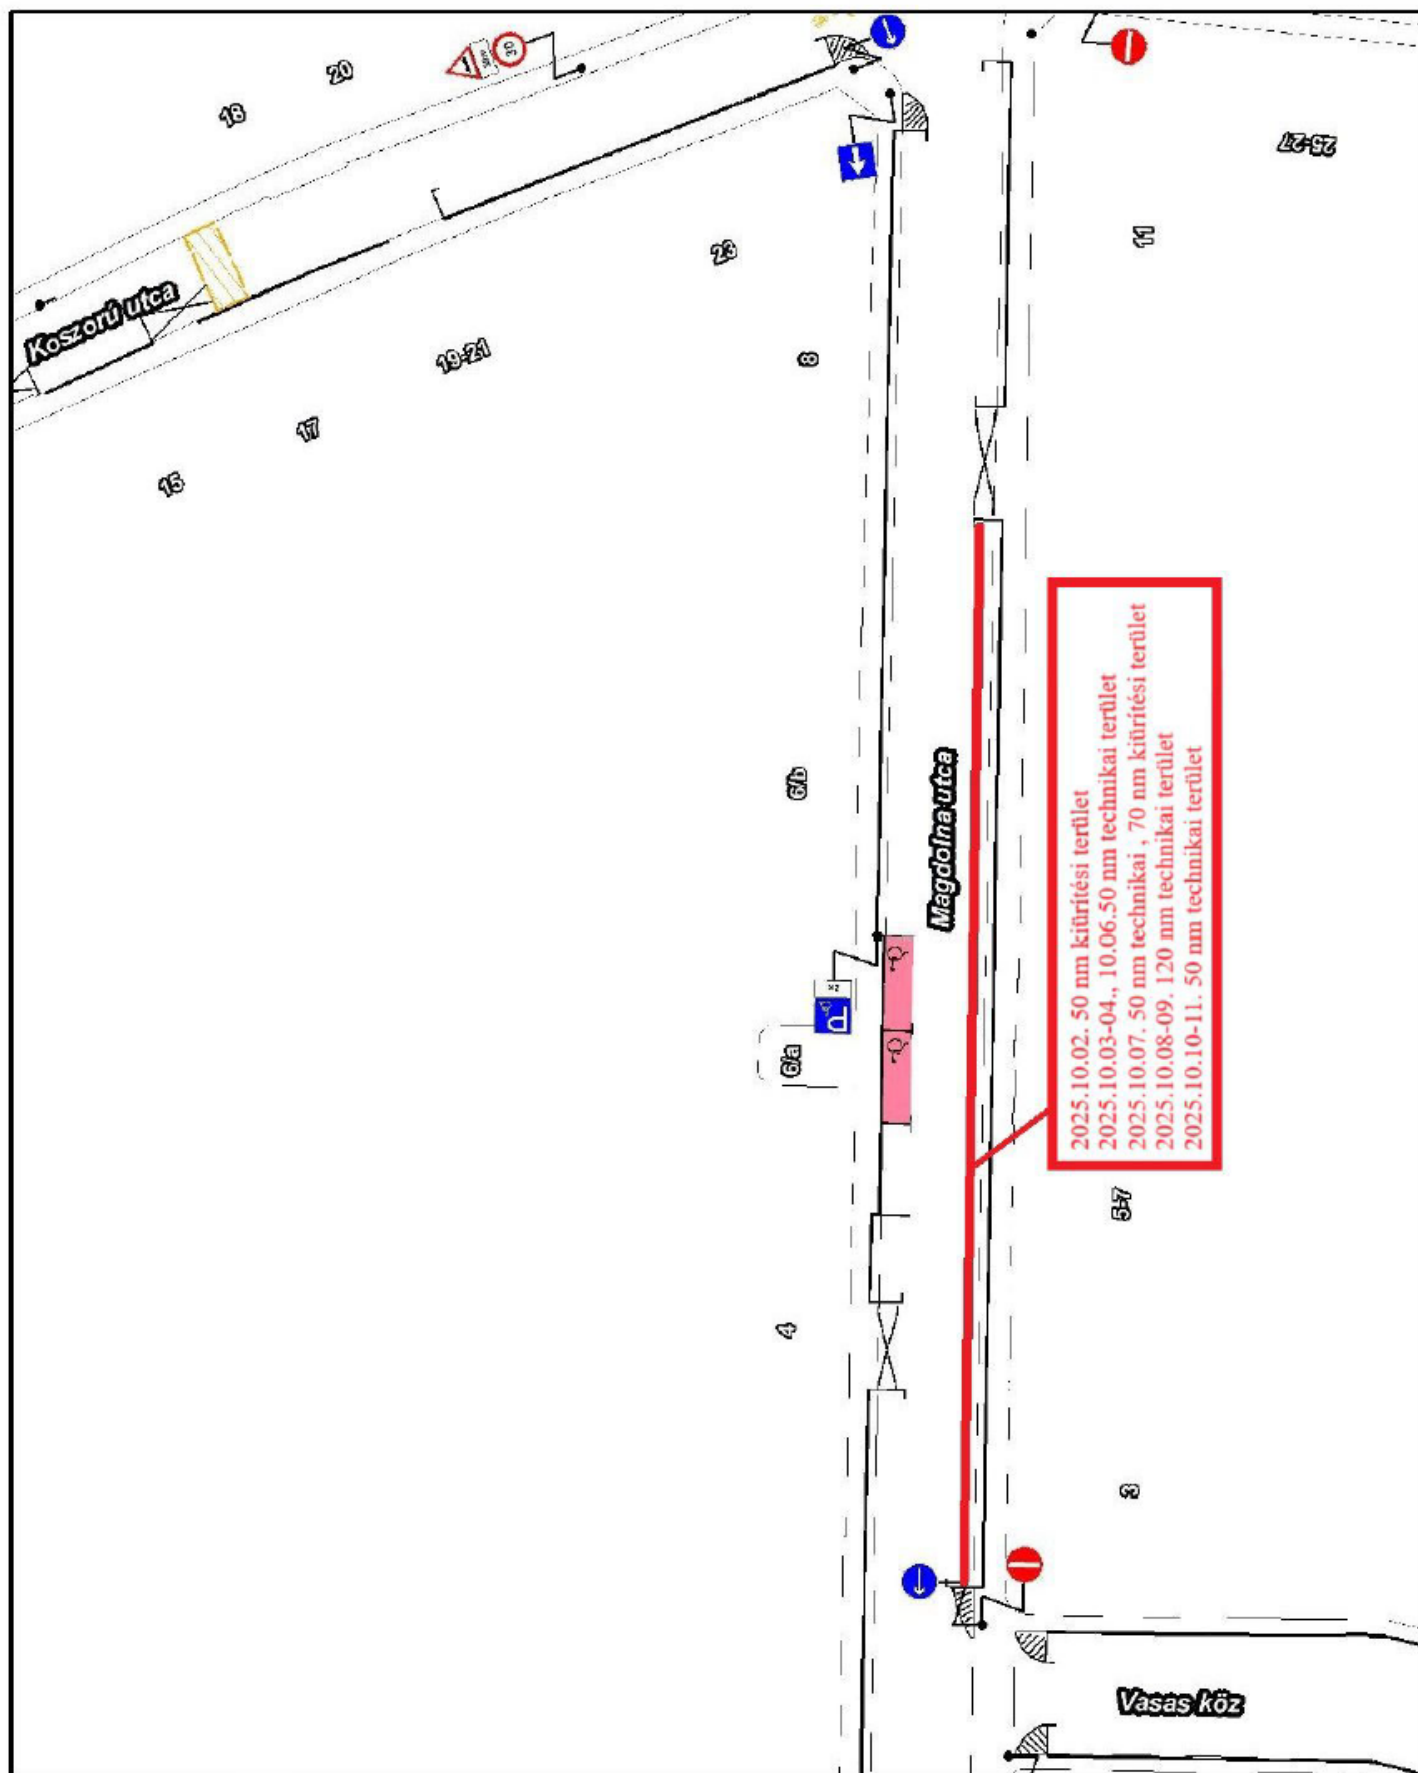

FÖLDÜGY

BUDAPEST



KÖZÚT

Készítette: Maurer Mária (Budapest Közút)

1:500

A térkép tájékoztató jellegű, másolata semmilyen hivatalos eljárásban nem használható fel! Az ingatlanok közhiteles adatait a földhivatalok szolgáltatják.
Engedélyszám: FF/232/1/2015

0 20méter

