

Lőrinc Pap téren elhelyezendő KÖZTÉRI MŰALKOTÁS tervdokumentációja

- TULAJDONOSI HOZZÁJÁRULÁSI KÉRELEMHEZ -



MEGJEGYZÉSEK:

- minden méret a helyszínen ellenőrizendő!
- engedélyezési / konzultációs anyag!
- méretet a tervlapról méréssel levenni tilos!

PROJEKT

Köztéri műalkotás elhelyezése
a Lőrinc Pap téren

HELYSZÍN

cím:
1088 Budapest, Lőrinc Pap tér
hrsz.: 36710 & 36642

MEGRENDELŐ

Budapest Főváros VIII. kerület
Józsefvárosi Önkormányzat

képviseli:
Pikó András polgármester

székhely:
1082 Budapest, Baross utca 63-67.
adószám:
15735715-2-42

ÉPÍTÉSZET

Lévay Áron Farkas
okleveles építésmérnök
egyéni vállalkozó
É 13-1634
2083 Solymár, Panoráma u. 2
+36 70 674 0749
levayaron@gmail.com

Szabó Péter Róbert
okleveles építésmérnök
+36 20 515 0937
s.peter.robert@gmail.com

TIPOGRÁFIA

SUBMACHINE Kft.
Polgárdi Ákos

TERV

Tulajdonosi hozzájárulási dokumentáció

tervlap: LP.TH.1

név: BORÍTÓ

lépték: m.

dátum: 11/2/2025



PROJEKT

HELYSZÍN

MEGRENDELŐ

székhely:
1082 Budapest, Baross utca 63-67.
adószám:
15735715-2-42

ÉPÍTÉSZET

Lévay Áron Farkas
okleveles építésmérnök
egyéni vállalkozó
É 13-1634
2083 Solymár, Panoráma u. 2
+36 70 674 0749
levayaron@gmail.com

Szabó Péter Róbert
okleveles építésmérnök
+36 20 515 0937
s.peter.robert@gmail.com

TIPOGRÁFIA

SUBMACHINE Kft.
Polgárdi Ákos


TERV

Tulajdonosi hozzájárulási dokumentáció
 I. táblázat: LP.TH.2

név: ÁTNÉZETI HELYSZÍNRAJZ

lépték: m. 1:200

dátum: 11/2/2025

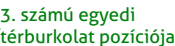

SUBMACHINE

Leé József-emlékmű
Tipográfiai koncepció

Polgárdi Ákos
2025.10.21.

Betűtípusok
Elsődleges és másodlagos betűk

2

/6

Kass Regular
190/180 pt

Hegel Regular & Italic
17/20,4 pt

TÚLÉLNI.
MIT IS? MÁR
MAGAM
SEM
TU DOM.

Aristotle's *Categories* is a singularly important work of philosophy. It not only presents the backbone of Aristotle's own philosophical theorizing but has exerted an unparalleled influence on the systems of many of the greatest philosophers in the western tradition. The set of doctrines in the *Categories*, which I will henceforth call categorialism, provides the framework of inquiry for a wide variety of Aristotle's philosophical investigations, ranging from his discussions of time and change in the *Physics* to the science of being qua being in the *Metaphysics*, and even extending to his rejection of Platonic ethics in the *Nicomachean Ethics*. Looking beyond his own works, Aristotle's categorialism has engaged the attention of such diverse philosophers as Plotinus, Porphyry, Aquinas, Descartes, Spinoza, Leibniz, Locke, Berkeley, Hume, Kant, Hegel, Brentano, and Heidegger (to mention just a few), who have variously embraced, defended, modified or rejected its central contentions. All, in their different ways, have thought it necessary to come to terms with features of Aristotle's categorial scheme.

Plainly, the enterprise of categorialism inaugurated by Aristotle runs deep in the philosophical psyche. Even so, despite its wide-reaching influence — and, indeed owing to that influence — any attempt to describe categorialism faces a significant difficulty: experts disagree on many of its most important and fundamental aspects. Each of the following questions has received markedly different answers from highly respected scholars and philosophers. What do the categories classify? What theory of predication underlies Aristotle's scheme? What is the relationship between categorialism and hylemorphism, Aristotle's other major ontological theory? Where does matter fit, if at all, in the categorial scheme? When did Aristotle write the *Categories*? Did Aristotle write the *Categories*? Is the list of kinds in the *Categories* Aristotle's considered list, or does he modify his views elsewhere? Is Aristotle's view of substance in the *Categories* consistent with his view of substance in the *Metaphysics*? Is there some method that Aristotle used in order to generate his list of categories? Is Aristotle's categorialism philosophically defensible in whole or in part? If only in part, which part of categorialism is philosophically defensible?

Given the divergence of expert opinion about even the most basic aspects of Aristotle's *Categories*, it is inevitable that an attempt to give a neutral account of the basic positions it contains will be seen as wrong-headed, perhaps drastically so, by some scholars or other. One could attempt to address this problem by commenting on every scholarly debate and opinion, but such a project would fail to bring to life the most striking features of Aristotelian categorialism. *In what follows, therefore, I shall take a different route. I first present a natural, though perhaps overly simplified, interpretation of the main structures in Aristotle's categorial scheme, while pausing en route to note some especially controversial points. I then go on to discuss one important scholarly and philosophical debate about the categories, namely the question of whether there is some systematic procedure by which Aristotle generated his famous list. The debate is of interest in large part because it concerns one of the most fundamental metaphysical topics: what is the correct system of categories? I am not ultimately concerned to present the correct interpretation of Aristotle's Categories. Rather, I only hope to provide a useful introduction to the content of this endlessly fascinating work.*



MEGJEGYZÉSEK:

- minden méret a helyszínen ellenőrizendő!
- engedélyezési / konzultációs anyag!
- méretet a tervlapról méréssel levenni tilos!

PROJEKT

Köztéri műalkotás elhelyezése
a Lőrinc Pap téren

HELYSZÍN

cím:
1088 Budapest, Lőrinc Pap tér
hrsz.: 36710 & 36642

MEGRENDELŐ

Budapest Főváros VIII. kerület
Józsefvárosi Önkormányzat

képviseli:
Pikó András polgármester

székhely:
1082 Budapest, Baross utca 63-67.
adószám:
15735715-2-42

ÉPÍTÉSZET

Lévay Áron Farkas
okleveles építészmérnök
egyéni vállalkozó
É 13-1634
2083 Solymár, Panoráma u. 2
+36 70 674 0749
levayaron@gmail.com

Szabó Péter Róbert
okleveles építészmérnök
+36 20 515 0937
s.peter.robert@gmail.com

TIPOGRÁFIA

SUBMACHINE Kft.
Polgárdi Ákos

TERV

Tulajdonosi hozzájárulási dokumentáció
tervlap: LP.TH.3
név: TIPOGRÁFIAI KONCEPCIÓ 1
lépték: m.
dátum: 11/2/2025

Vers (lak)cím nélkül

4/1

Cím és sorszám
Hagel Regular 50/60 pt

NINCS AJTÓM,
NINCS HOVÁ BELÉPNED
HOZZÁM BARÁTOM,
SEM ABLAKOM, MELYEN ÁT
KILÁTSZ,
S AMIN AZ ESŐ KINTRŐL
KAPARÁSZ
CSENDES VASÁRNAP
DÉLUTÁNON.

Versrészlet
Kass Regular 64/68 pt

Leé József (1956–2014) költő ezen a téren árulta
a *Fedél Nélkül* című újságot.

Információ
Hagel Regular 32/38,4 pt

MEGJEGYZÉSEK:

- minden méret a helyszínen ellenőrizendő!
- engedélyezési / konzultációs anyag!
- méretet a tervlapról méréssel levenni tilos!

PROJEKT

Köztéri műalkotás elhelyezése
a Lőrinc Pap téren

HELYSZÍN

cím:
1088 Budapest, Lőrinc Pap tér
hrsz.: 36710 & 36642

MEGRENDELŐ

Budapest Főváros VIII. kerület
Józsefvárosi Önkormányzat

képviseli:
Pikó András polgármester

székhely:
1082 Budapest, Baross utca 63-67.
adószám:
15735715-2-42

ÉPÍTÉSZET

Lévay Áron Farkas
okleveles építésztechnikus
egyéni vállalkozó
É 13-1634
2083 Solymár, Panoráma u. 2
+36 70 674 0749
levayaron@gmail.com

Szabó Péter Róbert
okleveles építésztechnikus
+36 20 515 0937
s.peter.robert@gmail.com

TIPOGRÁFIA

SUBMACHINE Kft.
Polgárdi Ákos

TERV

Tulajdonosi hozzájárulási dokumentáció

tervlap: LP.TH.4

név: TIPOGRÁFIAI KONCEPCIÓ 2

lépték: m.

dátum: 11/2/2025

SUBMACHINE

Leé József-emlékmű
Tipográfiai koncepció

Polgárdi Ákos
2025.10.21.

Layout

4
/6

Vers (lak)cím nélkül 4/1

NINCS AJTÓM,
NINCS HOVÁ BELÉPNED
HOZZÁM BARÁTOM,
SEM ABLAKOM, MELYEN ÁT
KILÁTSZ,
S AMIN AZ ESŐ KINTRŐL
KAPARÁSZ
CSENDES VASÁRNAP
DÉLUTÁNON.

Leé József (1956–2014) költő ezen a téren árulta
a *Fedél Nélkül* című újságot.

Vers (lak)cím nélkül 4/2

ÉLETEM MAGA A MEGNYITOTT
TÉR,
S AZ ESŐ A NYAKAMBA
CSORGÁS –
PALACKBA ZÁRT TABLETTÁS
BOLDOGSÁG SEGÍT,
HA RÁMTÖR A SZORONGÁS

Leé József (1956–2014) költő ezen a téren árulta
a *Fedél Nélkül* című újságot.

Vers (lak)cím nélkül 4/3

FALAK NÉLKÜL SORSOM
SZOBÁJÁN
AKÁRKI MEGVETŐN,
KÖZÖNNYEL
KOPOGTATÁS NÉLKÜL JÁR ÁT.
SZÁMUKRA MIT SEM JELENT –
TUDOM
FÁJDALMAM, ÖNÉRZETEM,
DACOM

Leé József (1956–2014) költő ezen a téren árulta
a *Fedél Nélkül* című újságot.

Vers (lak)cím nélkül 4/4

EGY CÉLOM VOLT CSAK:
A MEGTARTÓ FELEJTÉS
DE KELL LEGYEN VALAHOL
MENEKVÉS
TÚLÉLNI. MIT IS? MÁR
MAGAM SEM TUDOM.
TEMPLOMBA JÁROK.
IMÁDKOZOM.

Leé József (1956–2014) költő ezen a téren árulta
a *Fedél Nélkül* című újságot.



MEGJEGYZÉSEK:

- minden méret a helyszínen ellenőrizendő!
- engedélyezési / konzultációs anyag!
- méretet a tervlapról méréssel levenni tilos!

PROJEKT

Köztéri műalkotás elhelyezése
a Lőrinc Pap téren

HELYSZÍN

cím:
1088 Budapest, Lőrinc Pap tér
hrsz.: 36710 & 36642

MEGRENDELŐ

Budapest Főváros VIII. kerület
Józsefvárosi Önkormányzat

képviseli:
Pikó András polgármester

székhely:
1082 Budapest, Baross utca 63-67.
adószám:
15735715-2-42

ÉPÍTÉSZET

Lévay Áron Farkas
okleveles építész mérnök
egyéni vállalkozó
É 13-1634
2083 Solymár, Panoráma u. 2
+36 70 674 0749
levayaron@gmail.com

Szabó Péter Róbert
okleveles építész mérnök
+36 20 515 0937
s.peter.robert@gmail.com

TIPOGRÁFIA

SUBMACHINE Kft.
Polgárdi Ákos

TERV


Tulajdonosi hozzájárulási dokumentáció

tervlap: LP.TH.5

név: TIPOGRÁFIAI KONCEPCIÓ 3


lépték: m.

dátum: 11/2/2025

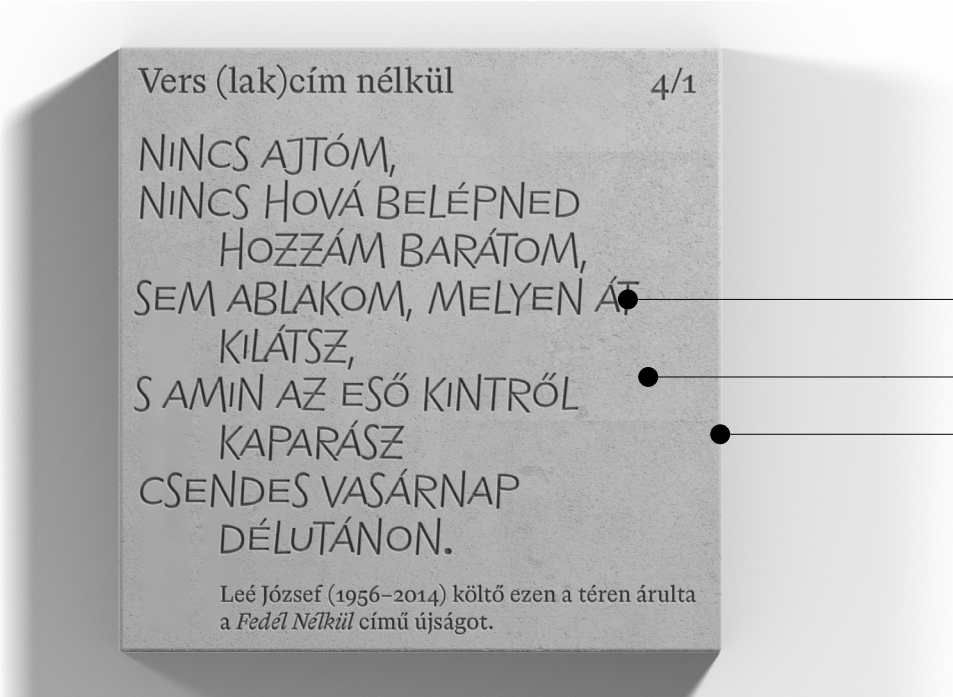

**1 VERZIÓ - működő kövek keret nélkül
színezett, süllyesztett betűkkel**

- Süllyesztett és feketére színezett tipográfiai design
- Téren található világos térburkolat színével megegyező szürkességű működő
- Keret nélkül

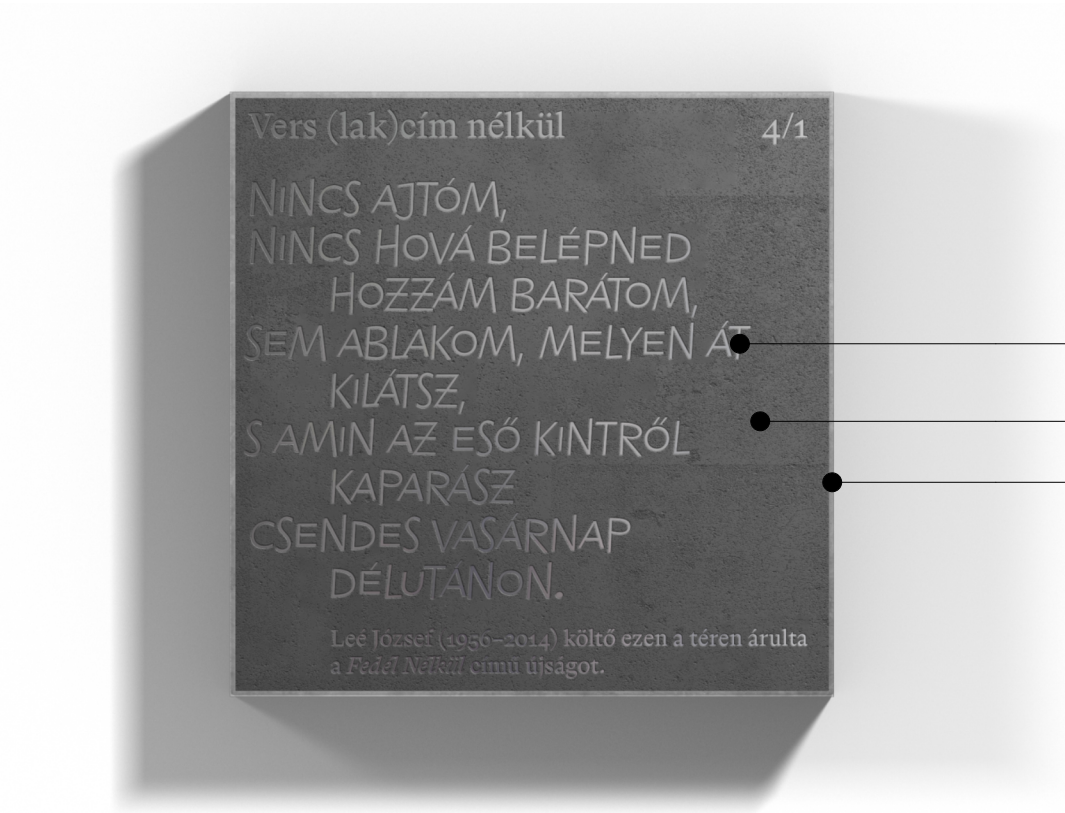

**2 VERZIÓ - beton kövek fém kerettel, a
szövegek szintén fém betéttel**

- Természetes színezetű acél betéttel kialakított tipográfiai design
- Téren található sötét térburkolat színével megegyező szürkességű működő
- 3 mm széles fém keret

ÚJ TÉRBURKOLAT KÖVEK ANYAG ÖSSZETÉTELE
Megjegyzés: új elemek vastagsága 8 cm



MEGJEGYZÉSEK:

- minden méret a helyszínen ellenőrizendő!
- engedélyezési / konzultációs anyag!
- méretet a tervlapról méréssel levenni tilos!

PROJEKT

Köztéri műalkotás elhelyezése
a Lőrinc Pap téren

HELYSZÍN

cím:
1088 Budapest, Lőrinc Pap tér
hrsz.: 36710 & 36642

MEGRENDELŐ

Budapest Főváros VIII. kerület
Józsefvárosi Önkormányzat

képviseli:
Pikó András polgármester

székhely:
1082 Budapest, Baross utca 63-67.
adószám:
15735715-2-42

ÉPÍTÉSZET

Lévay Áron Farkas
okleveles építésmérnök
egyéni vállalkozó
É 13-1634
2083 Solymár, Panoráma u. 2
+36 70 674 0749
levayaron@gmail.com

Szabó Péter Róbert
okleveles építésmérnök
+36 20 515 0937
s.peter.robert@gmail.com

TIPOGRÁFIA

SUBMACHINE Kft.
Polgárdi Ákos

TERV

Tulajdonosi hozzájárulási dokumentáció
tervlap: LP.TH.6

név: ÚJ KÖVEK ANYAGVÁLTOZATAI

lépték: m.

dátum: 11/2/2025



ÚJ TÉR BURKOLAT KÖVEK RAJZOLATA m. 1:5
Megjegyzés: új elemek vastagsága 8 cm

1 VERZIÓ - működő kövek keret nélkül
színezett, süllyesztett betűkkel



MEGJEGYZÉSEK:

- minden méret a helyszínen ellenőrizendő!
- engedélyezési / konzultációs anyag!
- méretet a tervlapról méréssel levenni tilos!

PROJEKT

Köztéri műalkotás elhelyezése
a Lőrinc Pap téren

HELYSZÍN

cím:
1088 Budapest, Lőrinc Pap tér
hrsz.: 36710 & 36642

MEGRENDELŐ

Budapest Főváros VIII. kerület
Józsefvárosi Önkormányzat

képviseli:
Pikó András polgármester

székhely:
1082 Budapest, Baross utca 63-67.
adószám:
15735715-2-42

ÉPÍTÉSZET

Lévay Áron Farkas
okleveles építész mérnök
egyéni vállalkozó
É 13-1634
2083 Solymár, Panoráma u. 2
+36 70 674 0749
levayaron@gmail.com

Szabó Péter Róbert
okleveles építész mérnök
+36 20 515 0937
s.peter.robert@gmail.com

TIPOGRÁFIA

SUBMACHINE Kft.
Polgárdi Ákos

TERV


Tulajdonosi hozzájárulási dokumentáció

tervlap: LP.TH.7

név: ÚJ KÖVEK RAJZOLATA_1
VERZIÓ

lépték: m. 1:5

dátum: 11/2/2025

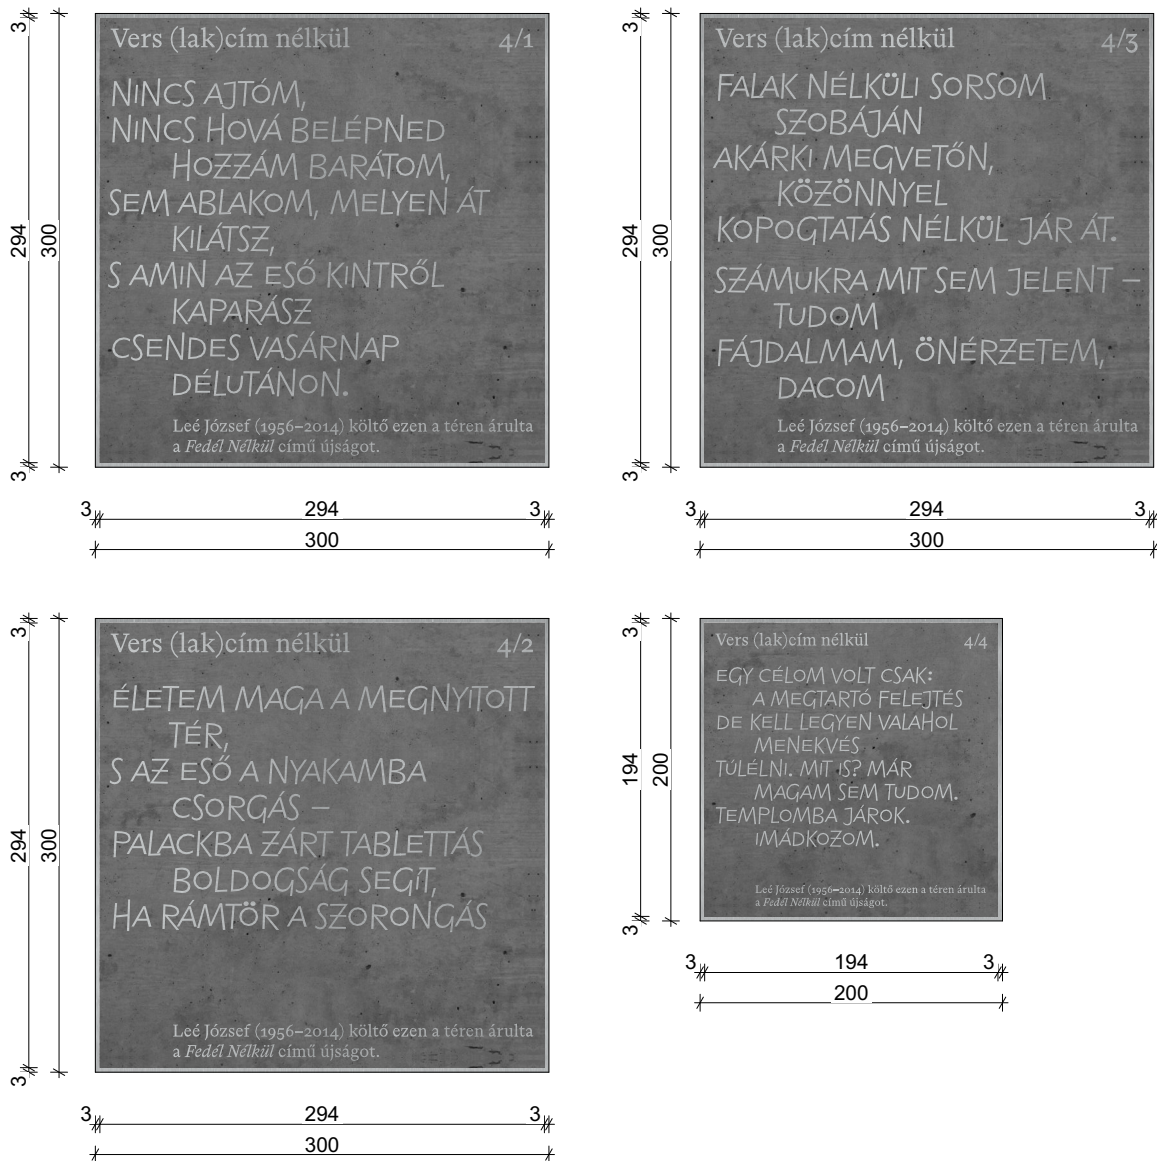

ÚJ TÉR BURKOLAT KÖVEK RAJZOLATA m. 1:5
Megjegyzés: új elemek vastagsága 8 cm

2 VERZIÓ - beton kövek fém kerettel, a szövegek szintén fém betéttel



MEGJEGYZÉSEK:

- minden méret a helyszínen ellenőrizendő!
- engedélyezési / konzultációs anyag!
- méretet a tervlapról méréssel levenni tilos!

PROJEKT

Köztéri műalkotás elhelyezése
a Lőrinc Pap téren

HELYSZÍN

cím:
1088 Budapest, Lőrinc Pap tér
hrsz.: 36710 & 36642

MEGRENDELŐ

Budapest Főváros VIII. kerület
Józsefvárosi Önkormányzat

képviseli:
Pikó András polgármester

székhely:
1082 Budapest, Baross utca 63-67.
adószám:
15735715-2-42

ÉPÍTÉSZET

Lévay Áron Farkas
okleveles építész mérnök
egyéni vállalkozó
É 13-1634
2083 Solymár, Panoráma u. 2
+36 70 674 0749
levayaron@gmail.com

Szabó Péter Róbert
okleveles építész mérnök
+36 20 515 0937
s.peter.robert@gmail.com

TIPOGRÁFIA

SUBMACHINE Kft.
Polgárdi Ákos

TERV

Tulajdonosi hozzájárulási dokumentáció

tervlap: LP.TH.8

név: ÚJ KÖVEK RAJZOLATA_2
VERZIÓ

lépték: m. 1:5

dátum: 11/2/2025

Lőrincz pap tér
hrsz.: 36710



pollerek

taktilis burkolat

1. számú egyedi térburkolat
pozíciója


kandeláber

térkő burkolat
300*300 mm
világosszürke színben fotó szerint

térkő burkolat elválasztó sáv
300*300 mm
sötétszürke színben fotó szerint

sötétszürke szegélykő

aknafedelelek

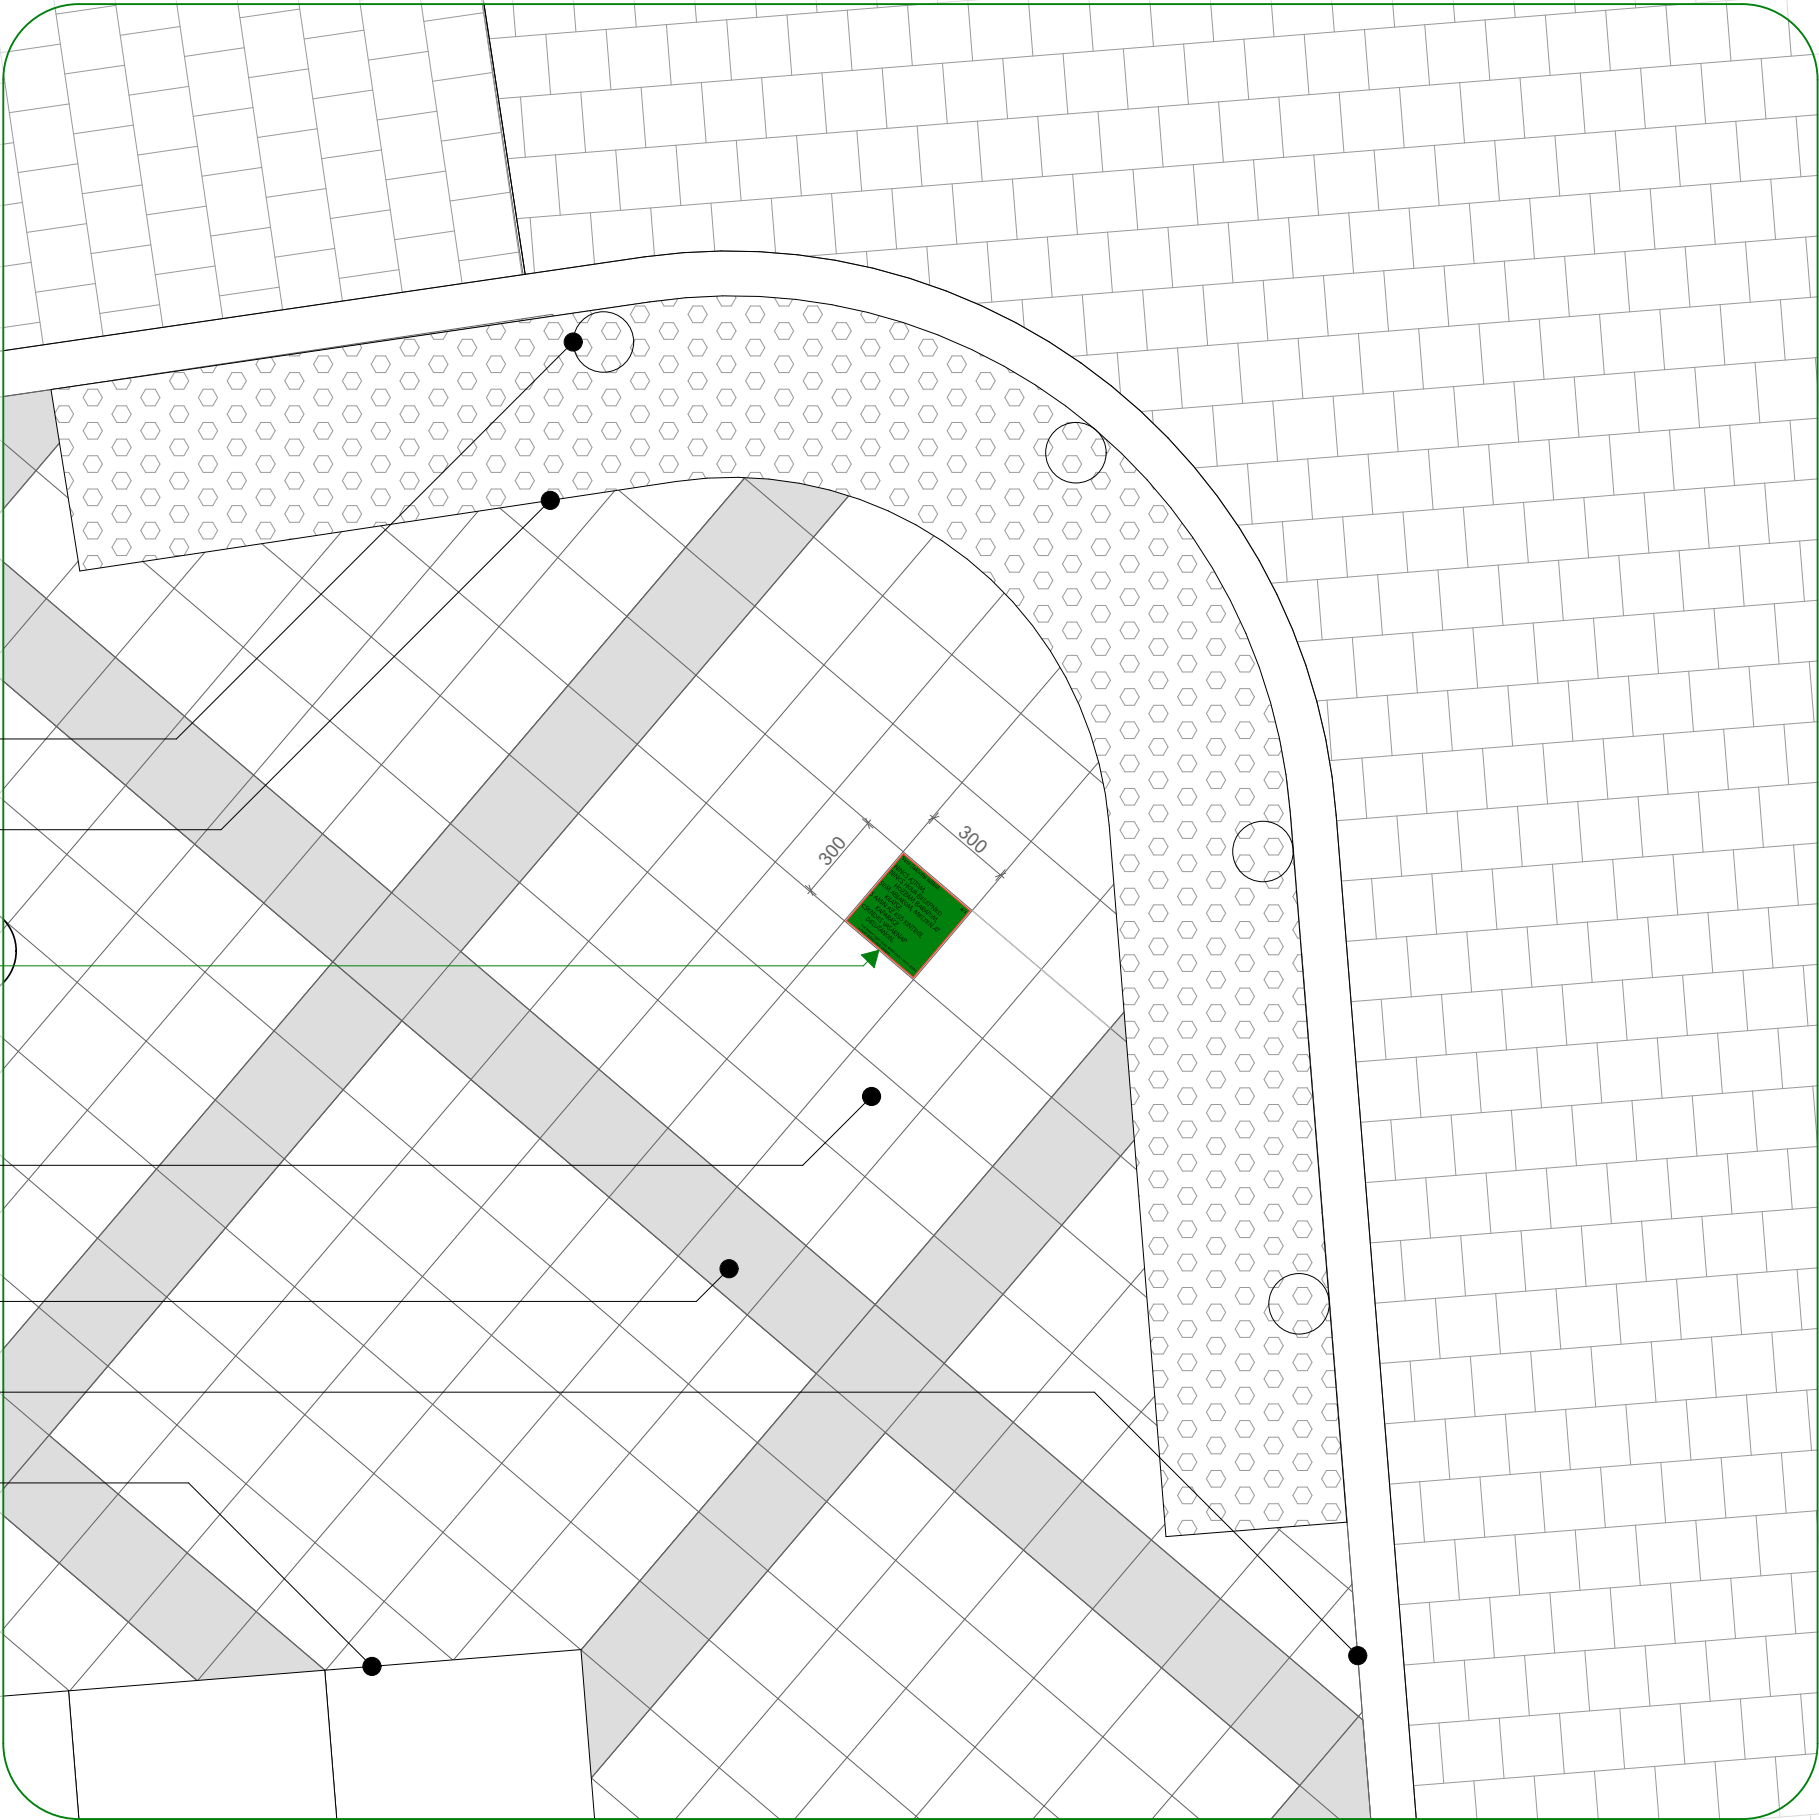

MEGJEGYZÉSEK:

- minden méret a helyszínen ellenőrizendő!
- engedélyezési / konzultációs anyag!
- méretet a tervlapról méréssel levenni tilos!

PROJEKT

Köztéri műalkotás elhelyezése
a Lőrincz Pap téren

HELYSZÍN

cím:
1088 Budapest, Lőrincz Pap tér
hrsz.: 36710 & 36642

MEGRENDELŐ

Budapest Főváros VIII. kerület
Józsefvárosi Önkormányzat

képviseli:
Pikó András polgármester

székhely:
1082 Budapest, Baross utca 63-67.
adószám:
15735715-2-42

ÉPÍTÉSZET

Lévay Áron Farkas
okleveles építész-mérnök
egyéni vállalkozó
É 13-1634
2083 Solymár, Panoráma u. 2
+36 70 674 0749
levayaron@gmail.com

Szabó Péter Róbert
okleveles építész-mérnök
+36 20 515 0937
s.peter.robert@gmail.com

TIPOGRÁFIA

SUBMACHINE Kft.
Polgárdi Ákos

TERV


Tulajdonosi hozzájárulási dokumentáció

tervlap: LP.TH.9

név: 1. KŐ HELYSZÍNRAJZA

lépték: m. 1:25

dátum: 11/2/2025

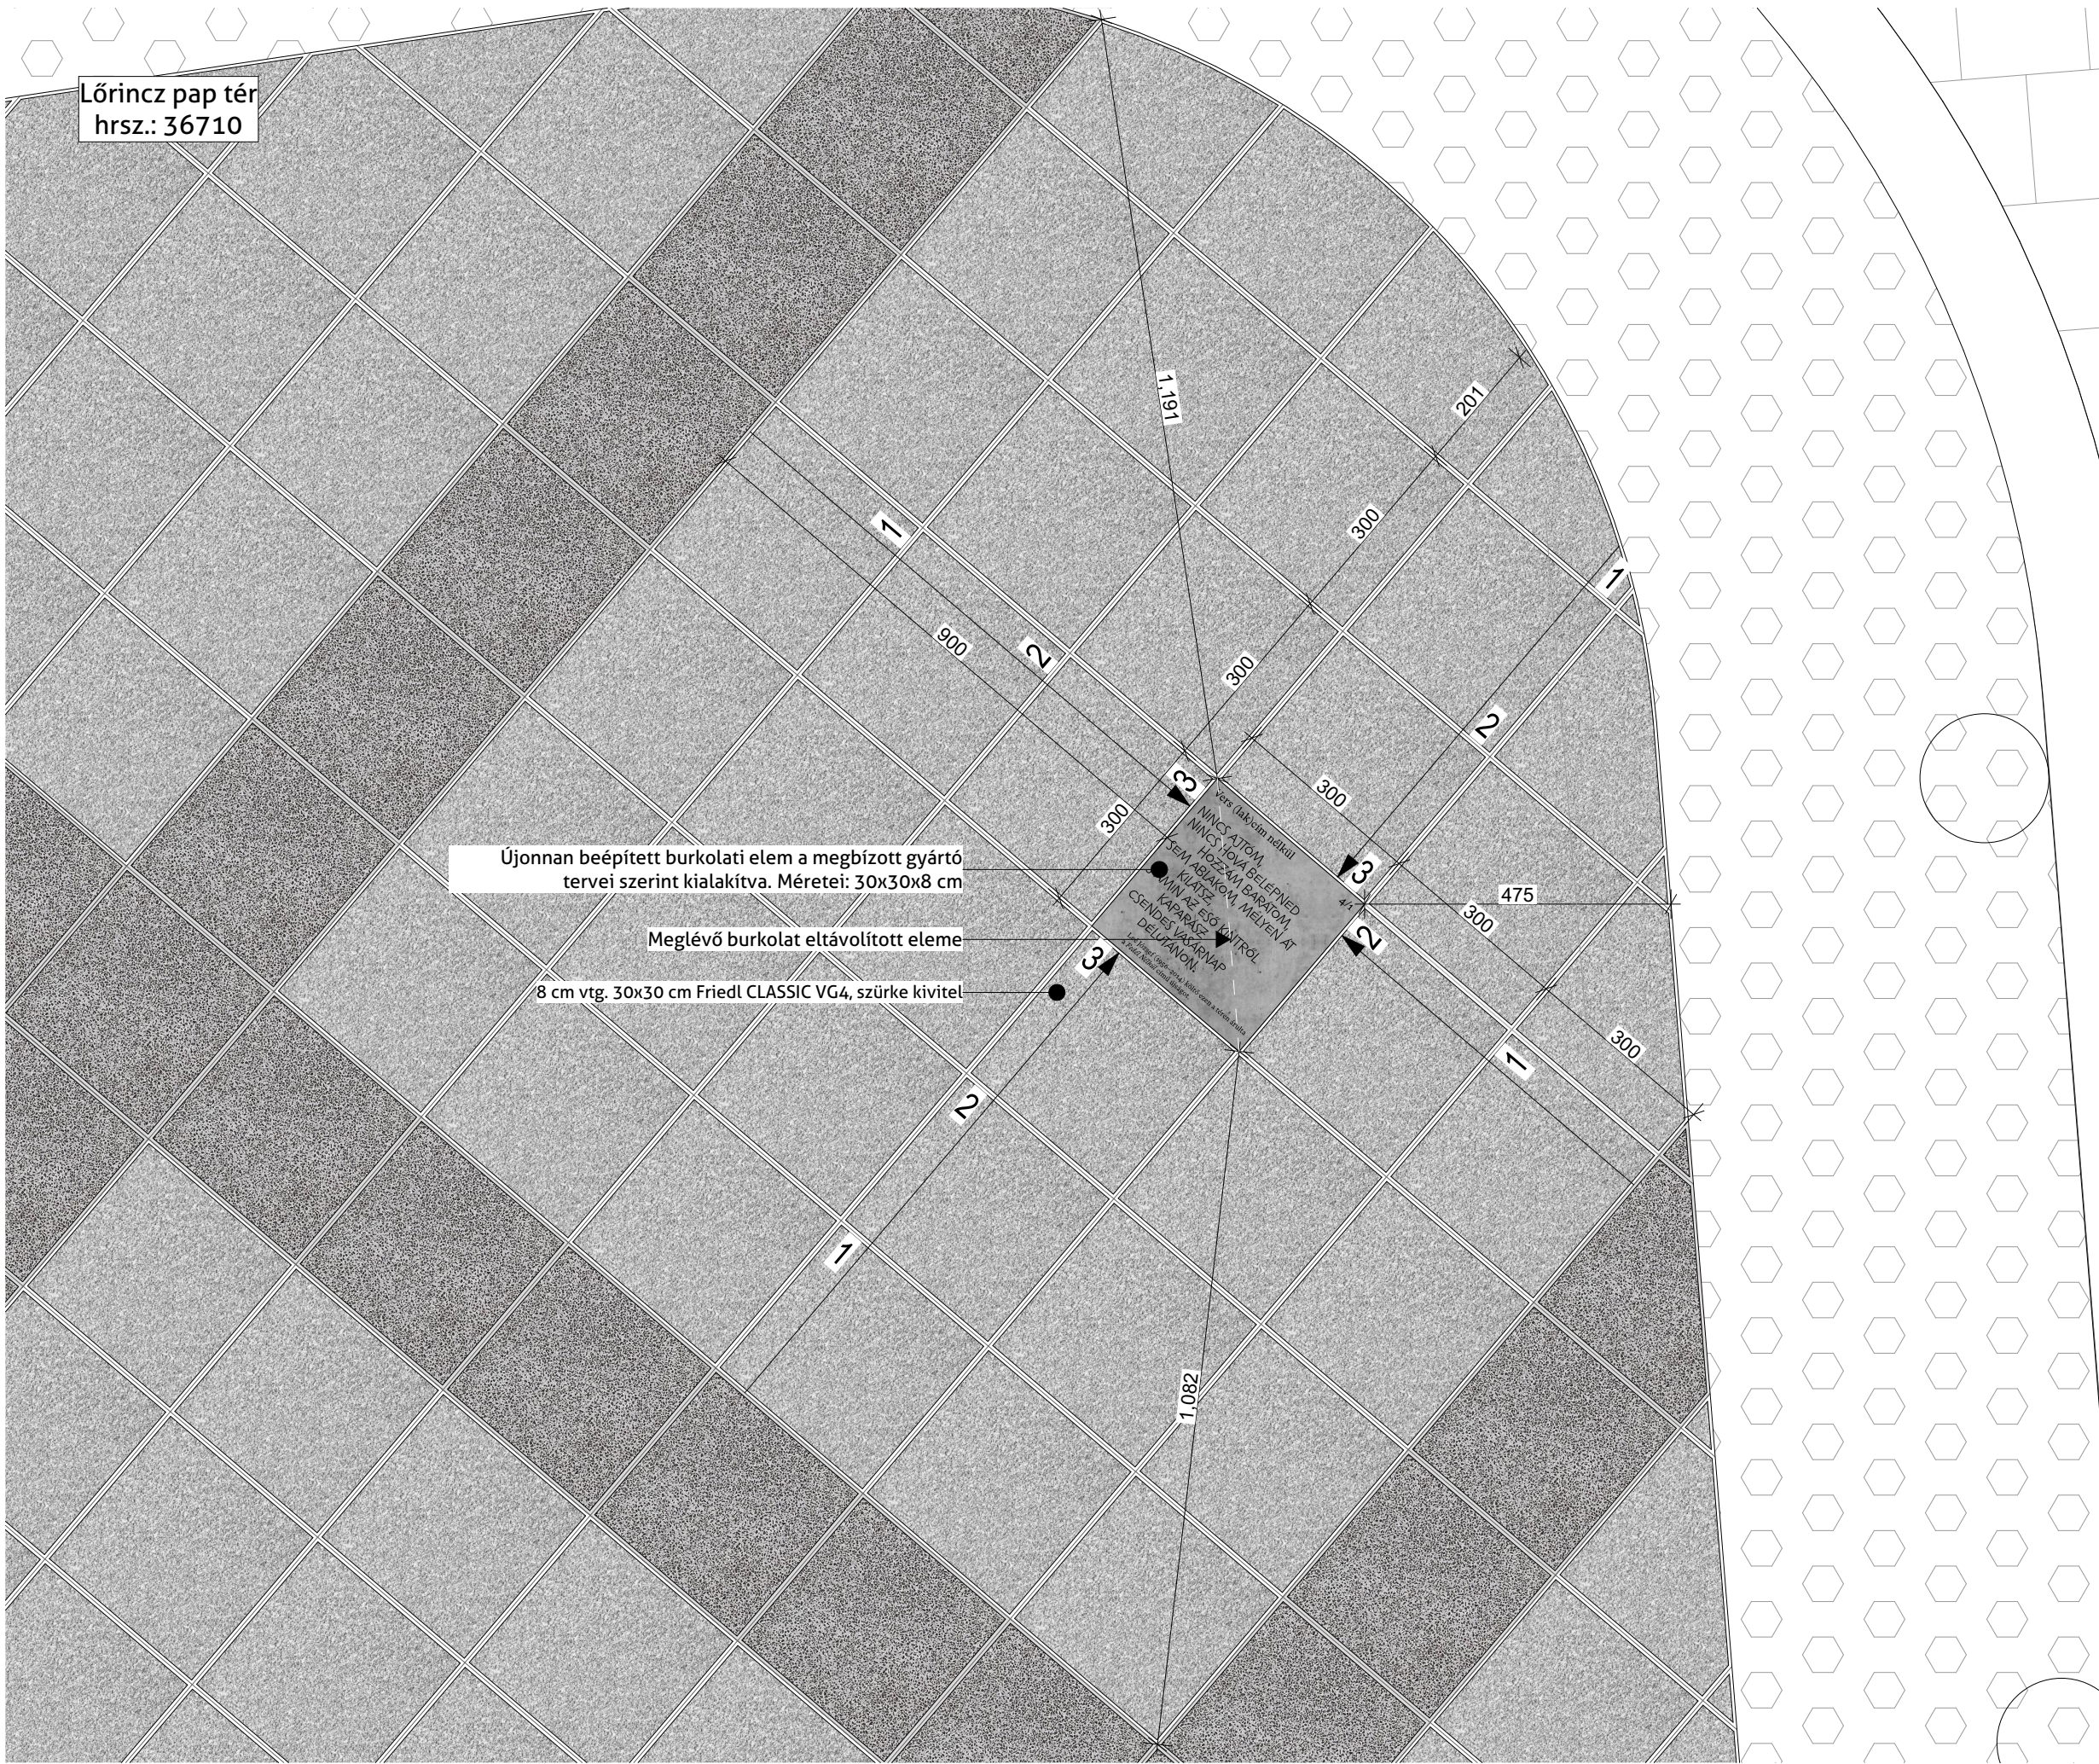

MEGJEGYZÉSEK:

- minden méret a helyszínen ellenőrizendő!
- engedélyezési / konzultációs anyag!
- méretet a tervlapról méréssel levenni tilos!

PROJEKT

Köztéri műalkotás elhelyezése
a Lőrinc Pap téren

HELYSZÍN

cím:
1088 Budapest, Lőrinc Pap tér
hrsz.: 36710 & 36642

MEGRENDELŐ

Budapest Főváros VIII. kerület
Józsefvárosi Önkormányzat

képviseli:
Pikó András polgármester

székhely:
1082 Budapest, Baross utca 63-67.
adószám:
15735715-2-42

ÉPÍTÉSZET

Lévay Áron Farkas
okleveles építész-mérnök
egyéni vállalkozó
É 13-1634
2083 Solymár, Panoráma u. 2
+36 70 674 0749
levayaron@gmail.com

Szabó Péter Róbert
okleveles építész-mérnök
+36 20 515 0937
s.peter.robert@gmail.com

TIPOGRÁFIA

SUBMACHINE Kft.
Polgárdi Ákos

TERV

Tulajdonosi hozzájárulási dokumentáció

tervlap: LP.TH.10

név: 1. KŐ HELYSZÍNRAJZA

lépték: m. 1:5, 1:10

dátum: 11/2/2025



MEGJEGYZÉSEK:

- minden méret a helyszínen ellenőrizendő!
- engedélyezési / konzultációs anyag!
- méretet a tervlapról méréssel levenni tilos!

PROJEKT

Köztéri műalkotás elhelyezése
a Lőrinc Pap téren

HELYSZÍN

cím:
1088 Budapest, Lőrinc Pap tér
hrsz.: 36710 & 36642

MEGRENDELŐ

Budapest Főváros VIII. kerület
Józsefvárosi Önkormányzat

képviseli:
Pikó András polgármester

székhely:
1082 Budapest, Baross utca 63-67.
adószám:
15735715-2-42

ÉPÍTÉSNET

Lévay Áron Farkas
okleveles építésztechnológus
egyéni vállalkozó
É 13-1634
2083 Solymár, Panoráma u. 2
+36 70 674 0749
levayaron@gmail.com

Szabó Péter Róbert
okleveles építésztechnológus
+36 20 515 0937
s.peter.robert@gmail.com

TIPOGRÁFIA

SUBMACHINE Kft.
Polgárdi Ákos

TERV

Tulajdonosi hozzájárulási dokumentáció


tervlap: LP.TH.11

név: 1. KŐ METSZETE ÉS
LÁTVÁNYA

lépték: m. 1:15

dátum: 11/2/2025

Metszet az 1. új térburkolaton keresztül m. 1:10

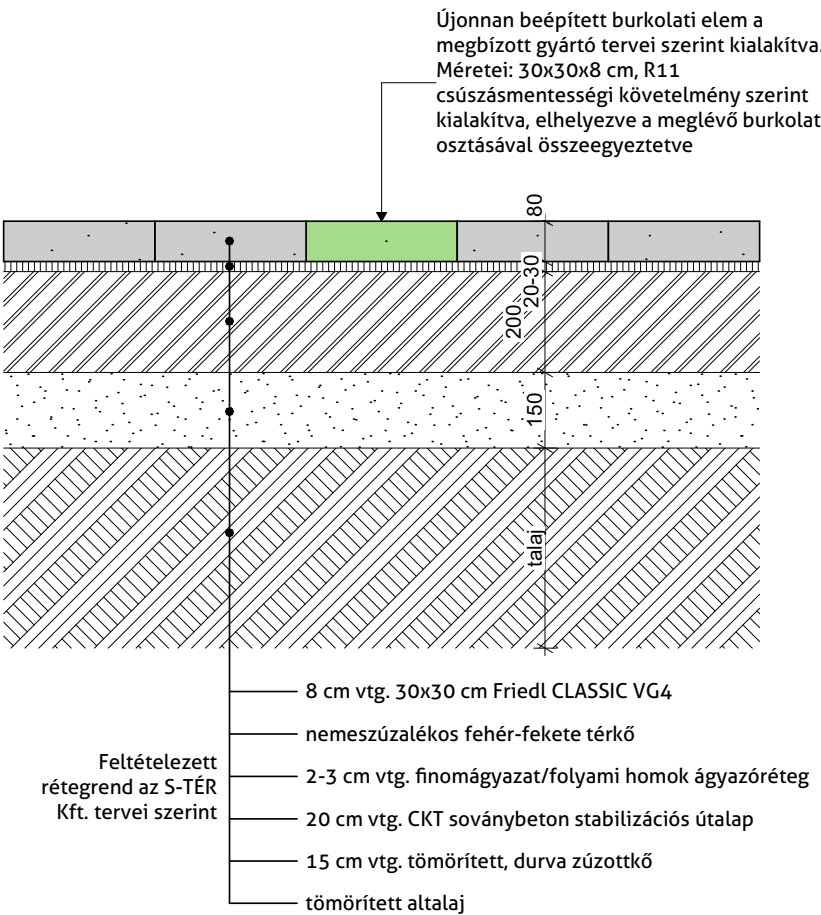

Látvány az 1 VERZIÓ kialakításával



Látvány az 2 VERZIÓ kialakításával



MEGJEGYZÉSEK:

- minden méret a helyszínen ellenőrizendő!
- engedélyezési / konzultációs anyag!
- méretet a tervlapról méréssel levenni tilos!

PROJEKT

Köztéri műalkotás elhelyezése
a Lőrinc Pap téren

HELYSZÍN

cím:
1088 Budapest, Lőrinc Pap tér
hrsz.: 36710 & 36642

MEGRENDELŐ

Budapest Főváros VIII. kerület
Józsefvárosi Önkormányzat

képviseli:
Pikó András polgármester

székhely:
1082 Budapest, Baross utca 63-67.
adószám:
15735715-2-42

ÉPÍTÉSZET

Lévay Áron Farkas
okleveles építész-mérnök
egyéni vállalkozó
É 13-1634
2083 Solymár, Panoráma u. 2
+36 70 674 0749
levayaron@gmail.com

Szabó Péter Róbert
okleveles építész-mérnök
+36 20 515 0937
s.peter.robert@gmail.com

TIPOGRÁFIA

SUBMACHINE Kft.
Polgárdi Ákos

TERV

Tulajdonosi hozzájárulási dokumentáció

tervlap: LP.TH.12

név: 2. KÖ HELYSZÍNRAJZA

lépték: m. 1:25

dátum: 11/2/2025

Lőrincz pap tér
hrsz.: 36710



díszfa magasládában
folyóka

aknafedél

2. számú egyedi térburkolat
pozíciója

térkő burkolat
300*300 mm
világosszürke színben fotó szerint

térkő burkolat elválasztó sáv
300*300 mm
sötétszürke színben fotó szerint

aknafedelek



- minden méret a helyszínen ellenőrizendő!
- engedélyezési / konzultációs anyag!
- méretet a tervlapról méréssel levenni tilos

PROJEKT

Köztéri műalkotás elhelyezése a Lőrinc Pap téren

HELYSZÍN

cím:
1088 Budapest, Lőrinc Pap tér
hrsz.: 36710 & 36642

MEGRENDELŐ

Budapest Főváros VIII. kerület
Józsefvárosi Önkormányzat

képviseli:
Pikó András polgármester

székhely:
1082 Budapest, Baross utca 63-67.
adószám:
15735715-2-42

ÉPÍTÉSZET

Lévay Áron Farkas
okleveles építésmérnök
egyéni vállalkozó
É 13-1634

2083 Solymár, Panoráma u. 2
+36 70 674 0749
levayaron@gmail.com

Szabó Péter Róbert
okleveles építésmérnök
+36 20 515 0937
s.peter.robert@gmail.com

TIPOGRÁFIA

SUBMACHINE Kft.
Polgárdi Ákos


TERV

Tulajdonosi hozzájárulási dokumentáció
 Tervlap: LP.TH.13

Név: **2. KŐ HELYSZÍNRAJZA**

Mépték: m. 1:5, 1:10

dátum: 11/2/2025

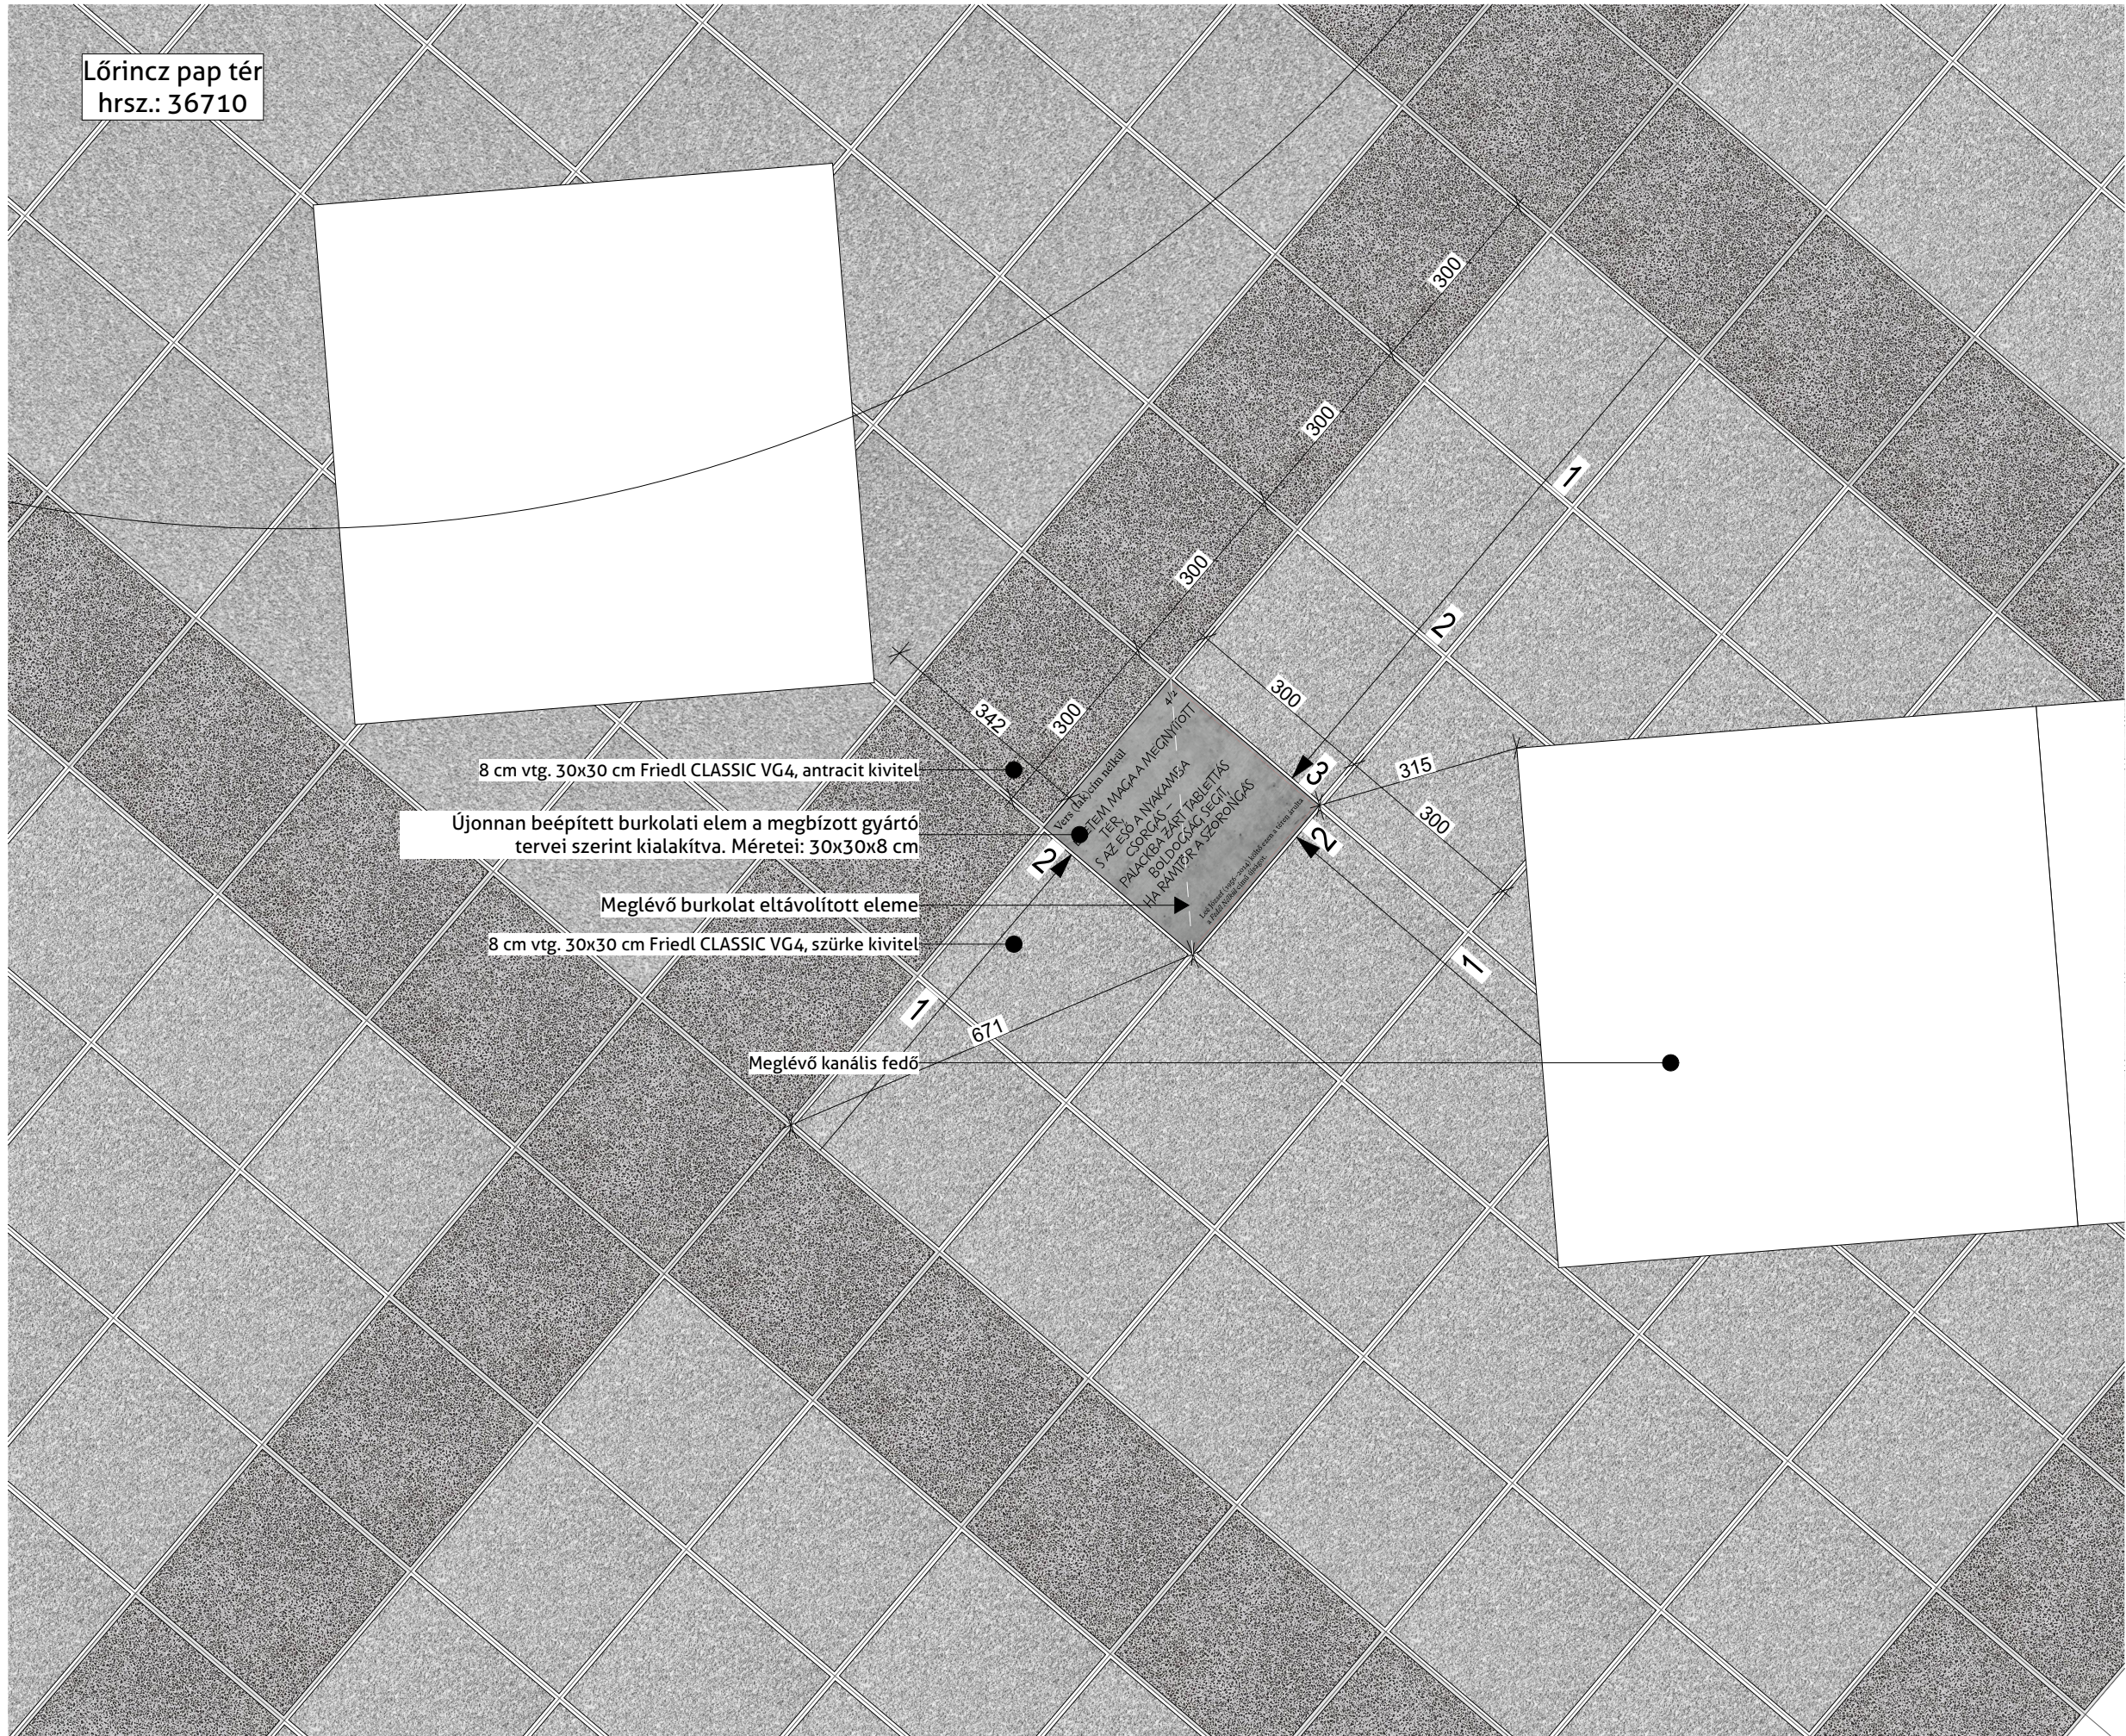



MEGJEGYZÉSEK:

- minden méret a helyszínen ellenőrizendő!
- engedélyezési / konzultációs anyag!
- méretet a tervlapról méréssel levenni tilos!

PROJEKT

Köztéri műalkotás elhelyezése
a Lőrinc Pap téren

HELYSZÍN

cím:
1088 Budapest, Lőrinc Pap tér
hrsz.: 36710 & 36642

MEGRENDELŐ

Budapest Főváros VIII. kerület
Józsefvárosi Önkormányzat

képviseli:
Pikó András polgármester

székhely:
1082 Budapest, Baross utca 63-67.
adószám:
15735715-2-42

ÉPÍTÉSZET

Lévay Áron Farkas
okleveles építészmérnök
egyéni vállalkozó
É 13-1634
2083 Solymár, Panoráma u. 2
+36 70 674 0749
levayaron@gmail.com

Szabó Péter Róbert
okleveles építészmérnök
+36 20 515 0937
s.peter.robert@gmail.com

TIPOGRÁFIA

SUBMACHINE Kft.
Polgárdi Ákos

TERV

Tulajdonosi hozzájárulási dokumentáció


tervlap: LP.TH.14

név: 2. KŐ METSZETE ÉS
LÁTVÁNYA

lépték: m. 1:15

dátum: 11/2/2025

Metszet az 3. új térburkolaton keresztül m. 1:10

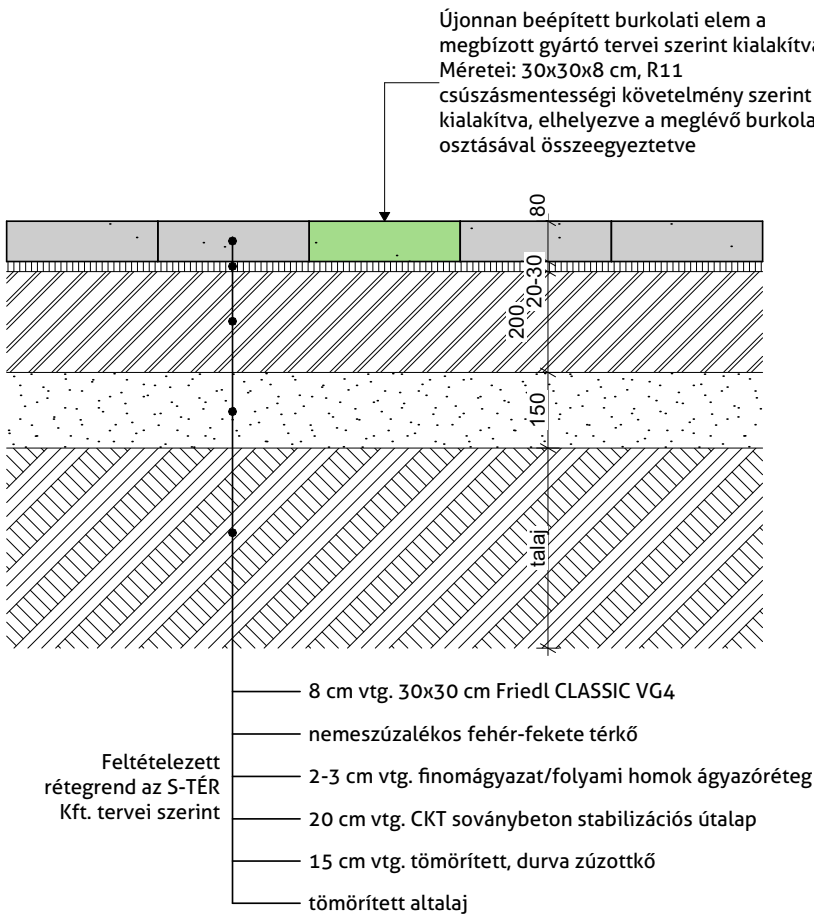

Látvány az 1 VERZIÓ kialakításával



Látvány az 2 VERZIÓ kialakításával



MEGJEGYZÉSEK:

- minden méret a helyszínen ellenőrizendő!
- engedélyezési / konzultációs anyag!
- méretet a tervlapról méréssel levenni tilos!

PROJEKT

Köztéri műalkotás elhelyezése
a Lőrinc Pap téren

HELYSZÍN

cím:
1088 Budapest, Lőrinc Pap tér
hrsz.: 36710 & 36642

MEGRENDELŐ

Budapest Főváros VIII. kerület
Józsefvárosi Önkormányzat

képviseli:
Pikó András polgármester

székhely:
1082 Budapest, Baross utca 63-67.
adószám:
15735715-2-42

ÉPÍTÉSZET

Lévay Áron Farkas
okleveles építész-mérnök
egyéni vállalkozó
É 13-1634
2083 Solymár, Panoráma u. 2
+36 70 674 0749
levayaron@gmail.com

Szabó Péter Róbert
okleveles építész-mérnök
+36 20 515 0937
s.peter.robert@gmail.com

TIPOGRÁFIA

SUBMACHINE Kft.
Polgárdi Ákos

TERV

Tulajdonosi hozzájárulási dokumentáció
tervlap: LP.TH.15
név: 3. KÖHELYSZÍNRAJZA
lépték: m. 1:25
dátum: 11/2/2025

Lőrincz pap tér
hrsz.: 36710




taktilis burkolat

2. számú egyedi térburkolat
pozíciója

térkő burkolat
300*300 mm
világosszürke színben fotó szerint

térkő burkolat elválasztó sáv
300*300 mm
sötétszürke színben fotó szerint

aknafedél

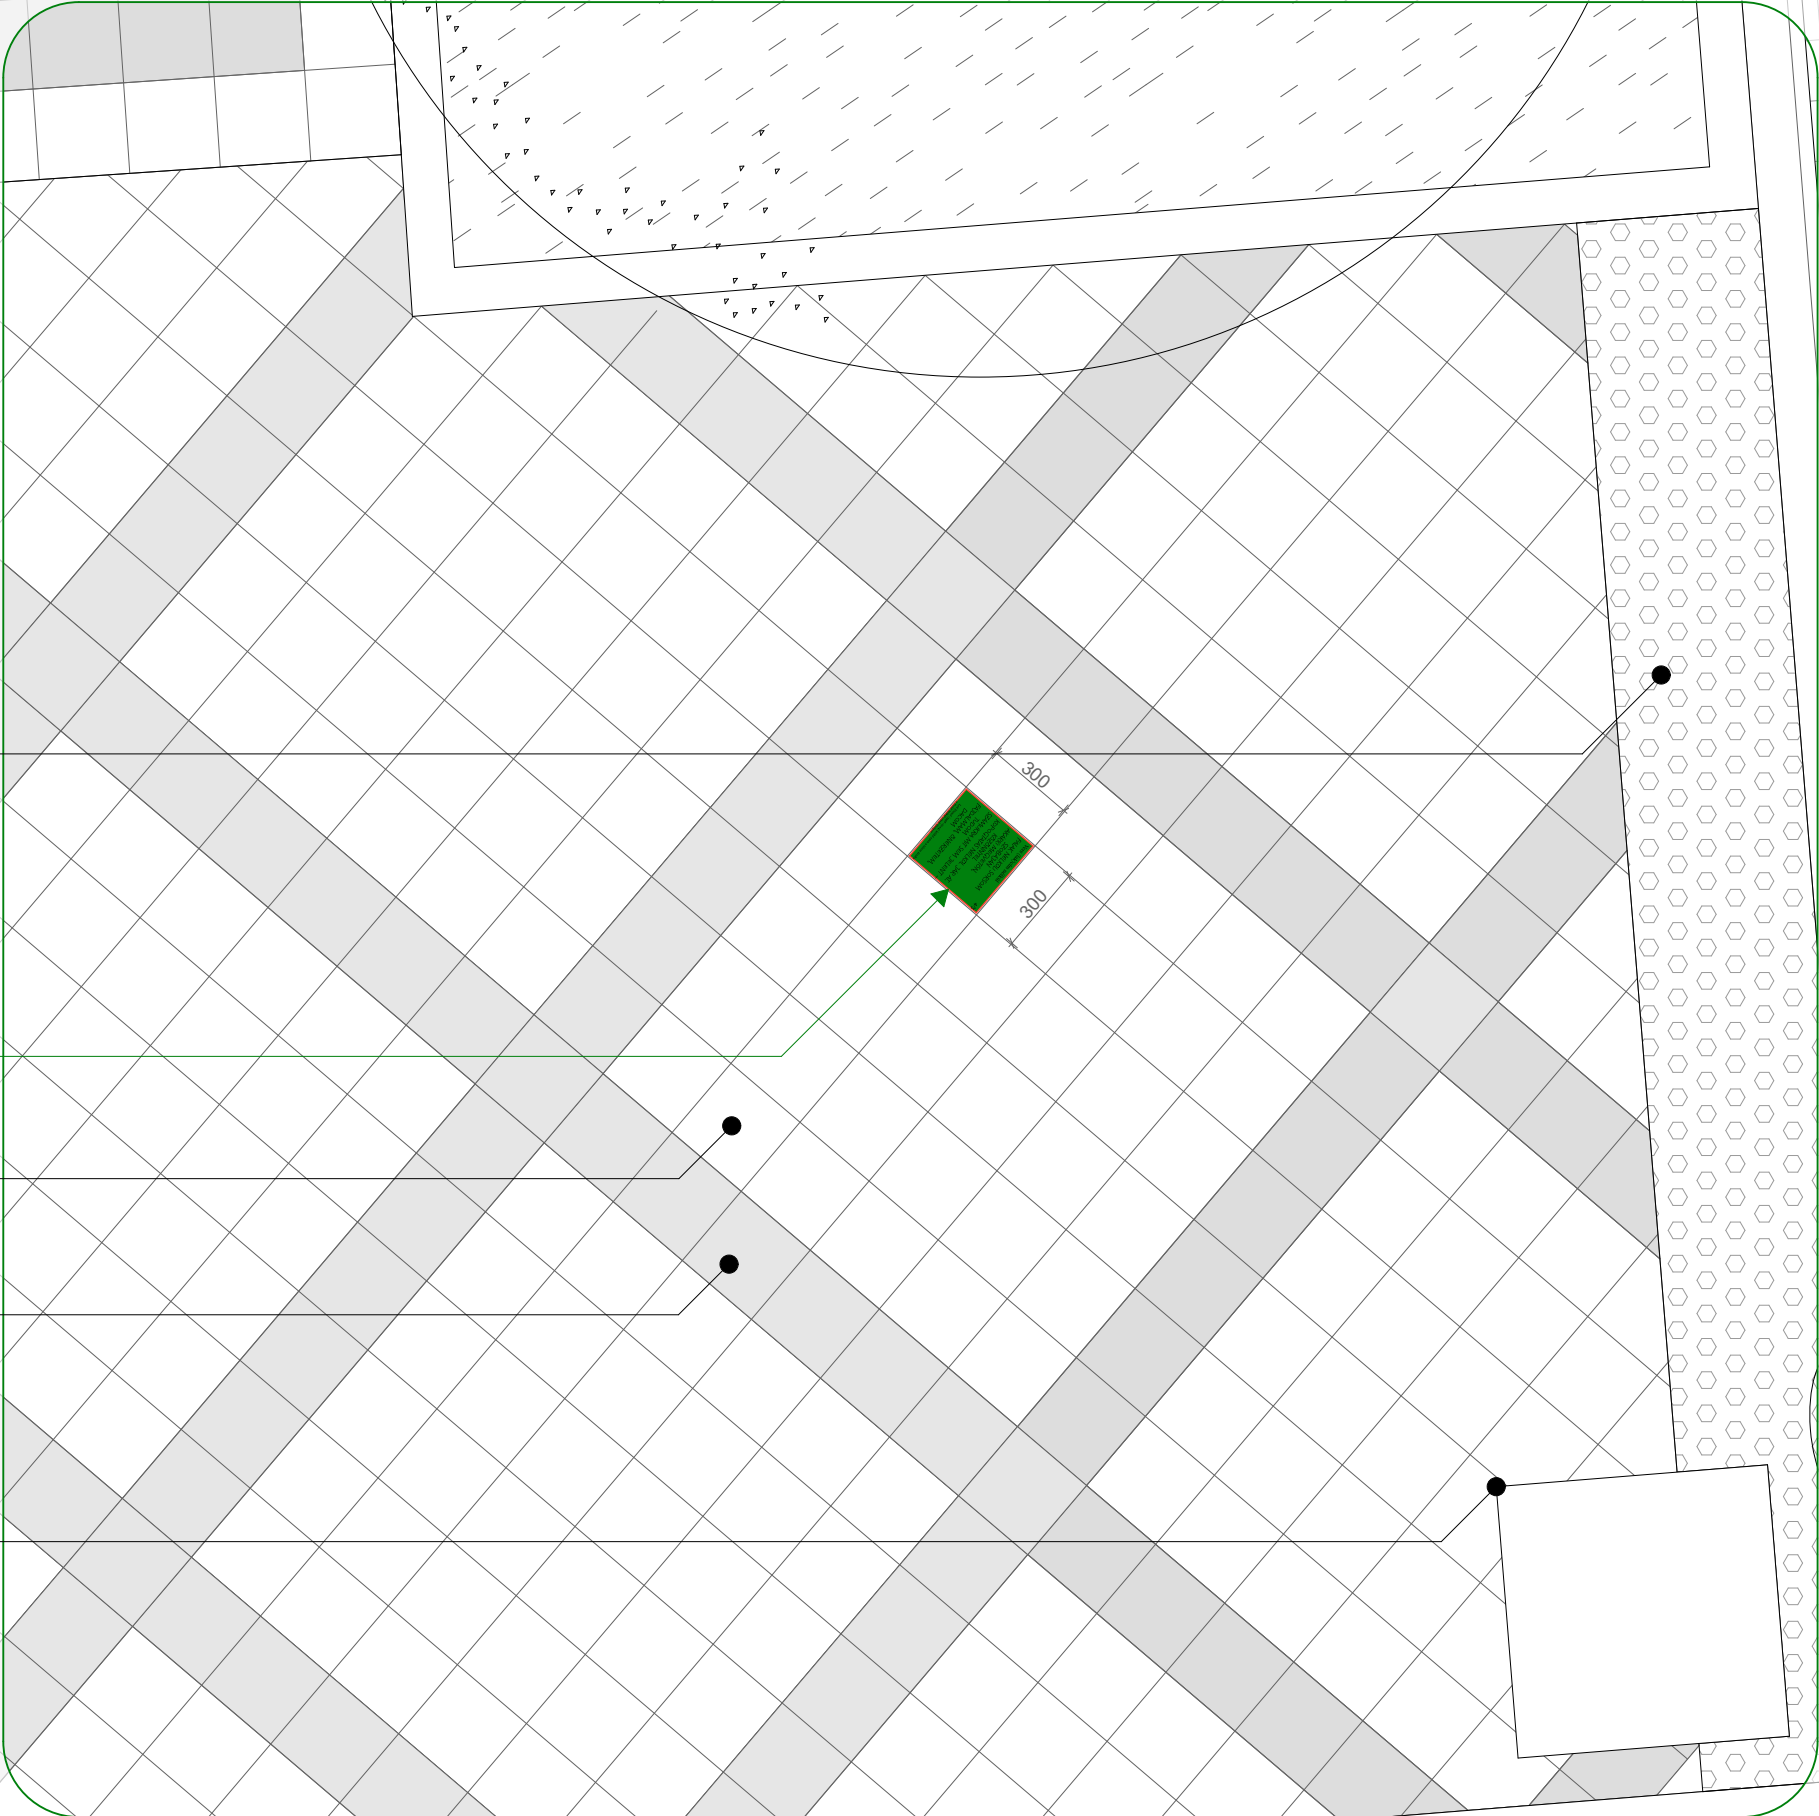



- minden méret a helyszínen ellenőrizendő!
- engedélyezési / konzultációs anyag!
- méretet a tervlapról méréssel levenni tilos!

PROJEKT

Köztéri műalkotás elhelyezése a Lőrinc Pap téren

HELYSZÍN

cím:
1088 Budapest, Lőrinc Pap tér
hrsz.: 36710 & 36642

MEGRENDELŐ

Budapest Főváros VIII. kerület
Józsefvárosi Önkormányzat

képviseli:
Pikó András polgármester

székhely:
1082 Budapest, Baross utca 63-67.
adószám:
15735715-2-42

ÉPÍTÉSZET

Lévay Áron Farkas
okleveles építésmérnök
egyéni vállalkozó
É 13-1634

2083 Solymár, Panoráma u. 2
+36 70 674 0749
levayaron@gmail.com

Szabó Péter Róbert
okleveles építésmérnök
+36 20 515 0937
s.peter.robert@gmail.com

TIPOGRÁFIA

SUBMACHINE Kft.
Polgárdi Ákos


TERV

Tulajdonosi hozzájárulási dokumentáció
 Tervlap: LP.TH.16

név: **3. KŐ HELYSZÍNRAJZA**

lépték: m. 1:5, 1:10

dátum: 11/2/2025

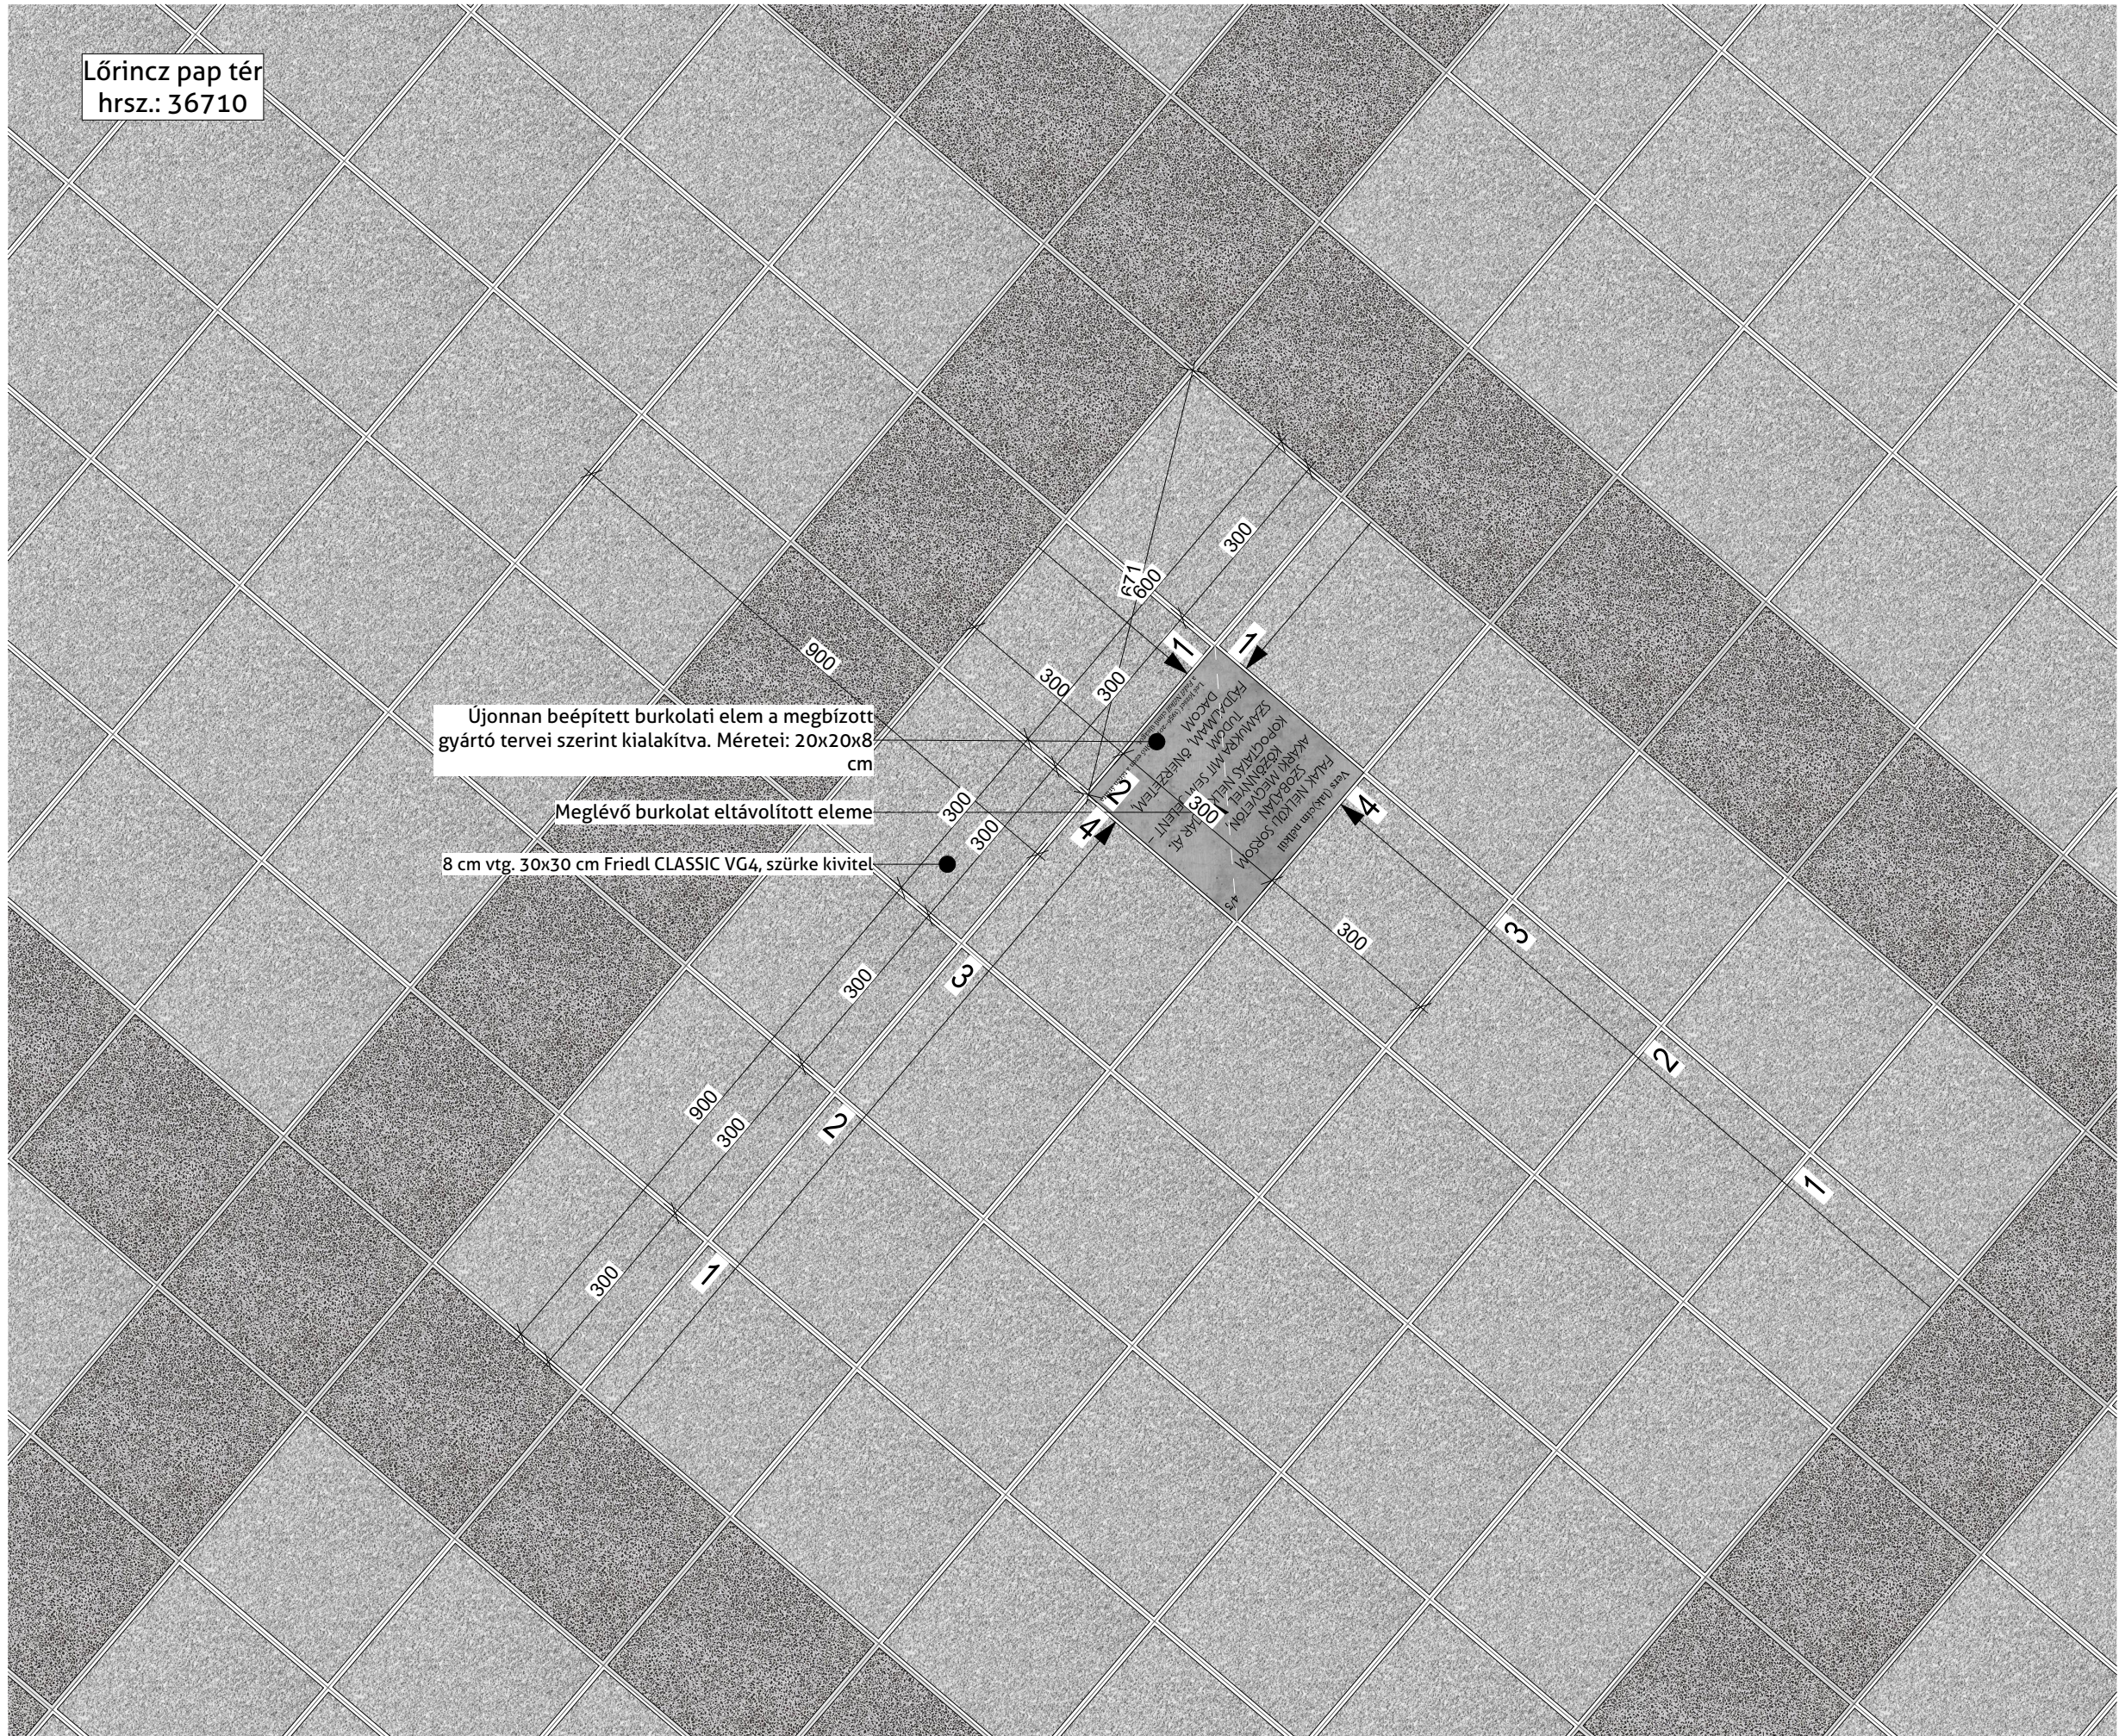



MEGJEGYZÉSEK:

- minden méret a helyszínen ellenőrizendő!
- engedélyezési / konzultációs anyag!
- méretet a tervlapról méréssel levenni tilos!

PROJEKT

Köztéri műalkotás elhelyezése
a Lőrinc Pap téren

HELYSZÍN

cím:
1088 Budapest, Lőrinc Pap tér
hrsz.: 36710 & 36642

MEGRENDELŐ

Budapest Főváros VIII. kerület
Józsefvárosi Önkormányzat

képviseli:
Pikó András polgármester

székhely:
1082 Budapest, Baross utca 63-67.
adószám:
15735715-2-42

ÉPÍTÉSZET

Lévay Áron Farkas
okleveles építészmérnök
egyéni vállalkozó
É 13-1634
2083 Solymár, Panoráma u. 2
+36 70 674 0749
levayaron@gmail.com

Szabó Péter Róbert
okleveles építészmérnök
+36 20 515 0937
s.peter.robert@gmail.com

TIPOGRÁFIA

SUBMACHINE Kft.
Polgárdi Ákos

TERV

Tulajdonosi hozzájárulási dokumentáció


tervlap: LP.TH.17

név: 3. KŐ METSZETE ÉS
LÁTVÁNYA

lépték: m. 1:15

dátum: 11/2/2025

Metszet az 2. új térburkolaton keresztül m. 1:10

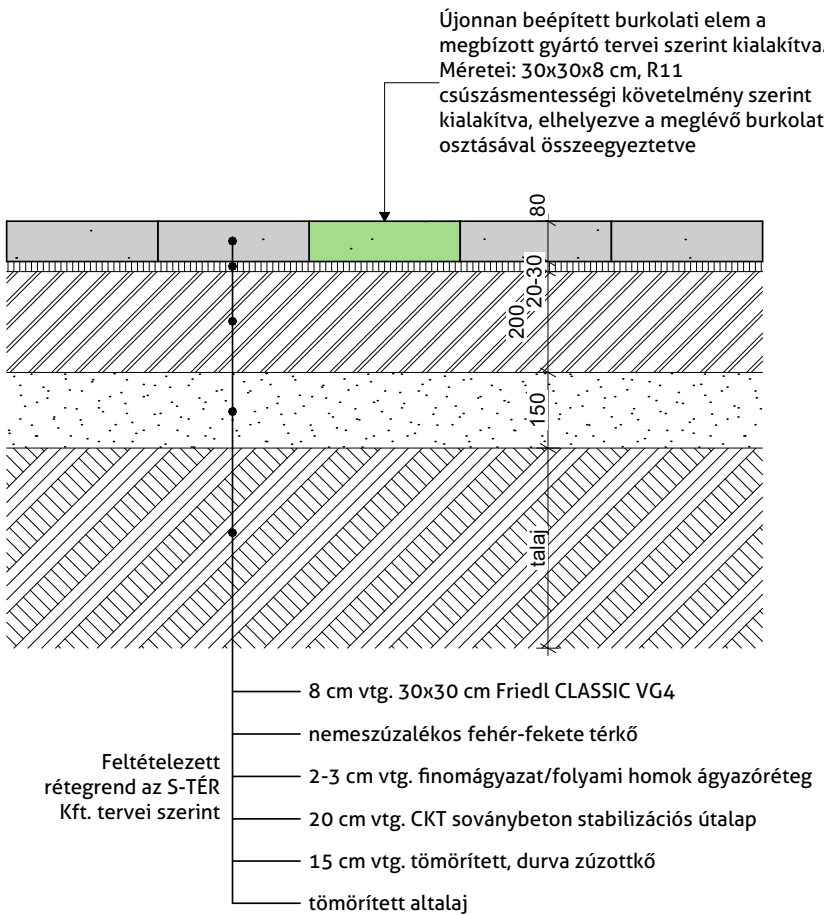

Látvány az 1 VERZIÓ kialakításával



Látvány az 2 VERZIÓ kialakításával



MEGJEGYZÉSEK:

- minden méret a helyszínen ellenőrizendő!
- engedélyezési / konzultációs anyag!
- méretet a tervlapról méréssel levenni tilos!

PROJEKT

Köztéri műalkotás elhelyezése
a Lőrinc Pap téren

HELYSZÍN

cím:
1088 Budapest, Lőrinc Pap tér
hrsz.: 36710 & 36642

MEGRENDELŐ

Budapest Főváros VIII. kerület
Józsefvárosi Önkormányzat

képviseli:
Pikó András polgármester

székhely:
1082 Budapest, Baross utca 63-67.
adószám:
15735715-2-42

ÉPÍTÉSZET

Lévay Áron Farkas
okleveles építész-mérnök
egyéni vállalkozó
É 13-1634
2083 Solymár, Panoráma u. 2
+36 70 674 0749
levayaron@gmail.com

Szabó Péter Róbert
okleveles építész-mérnök
+36 20 515 0937
s.peter.robert@gmail.com

TIPOGRÁFIA

SUBMACHINE Kft.
Polgárdi Ákos

TERV

Tulajdonosi hozzájárulási dokumentáció

tervlap: LP.TH.18

név: 4. KÖ HELYSZÍNRAJZ

lépték: m. 1:25

dátum: 11/2/2025

Lőrincz pap tér
hrsz.: 36642



Jézus SzíveJezsuita Templom bejárata

térkő járdaburkolat
200*200 mm
világosszürke színben fotó szerint


4. számú egyedi térburkolat
pozíciója


pollerek

folyóka

díszfa magasládában

térkő járdaburkolat
200*200 mm, eltolva fektetve
sötétszürke színben fotó szerint

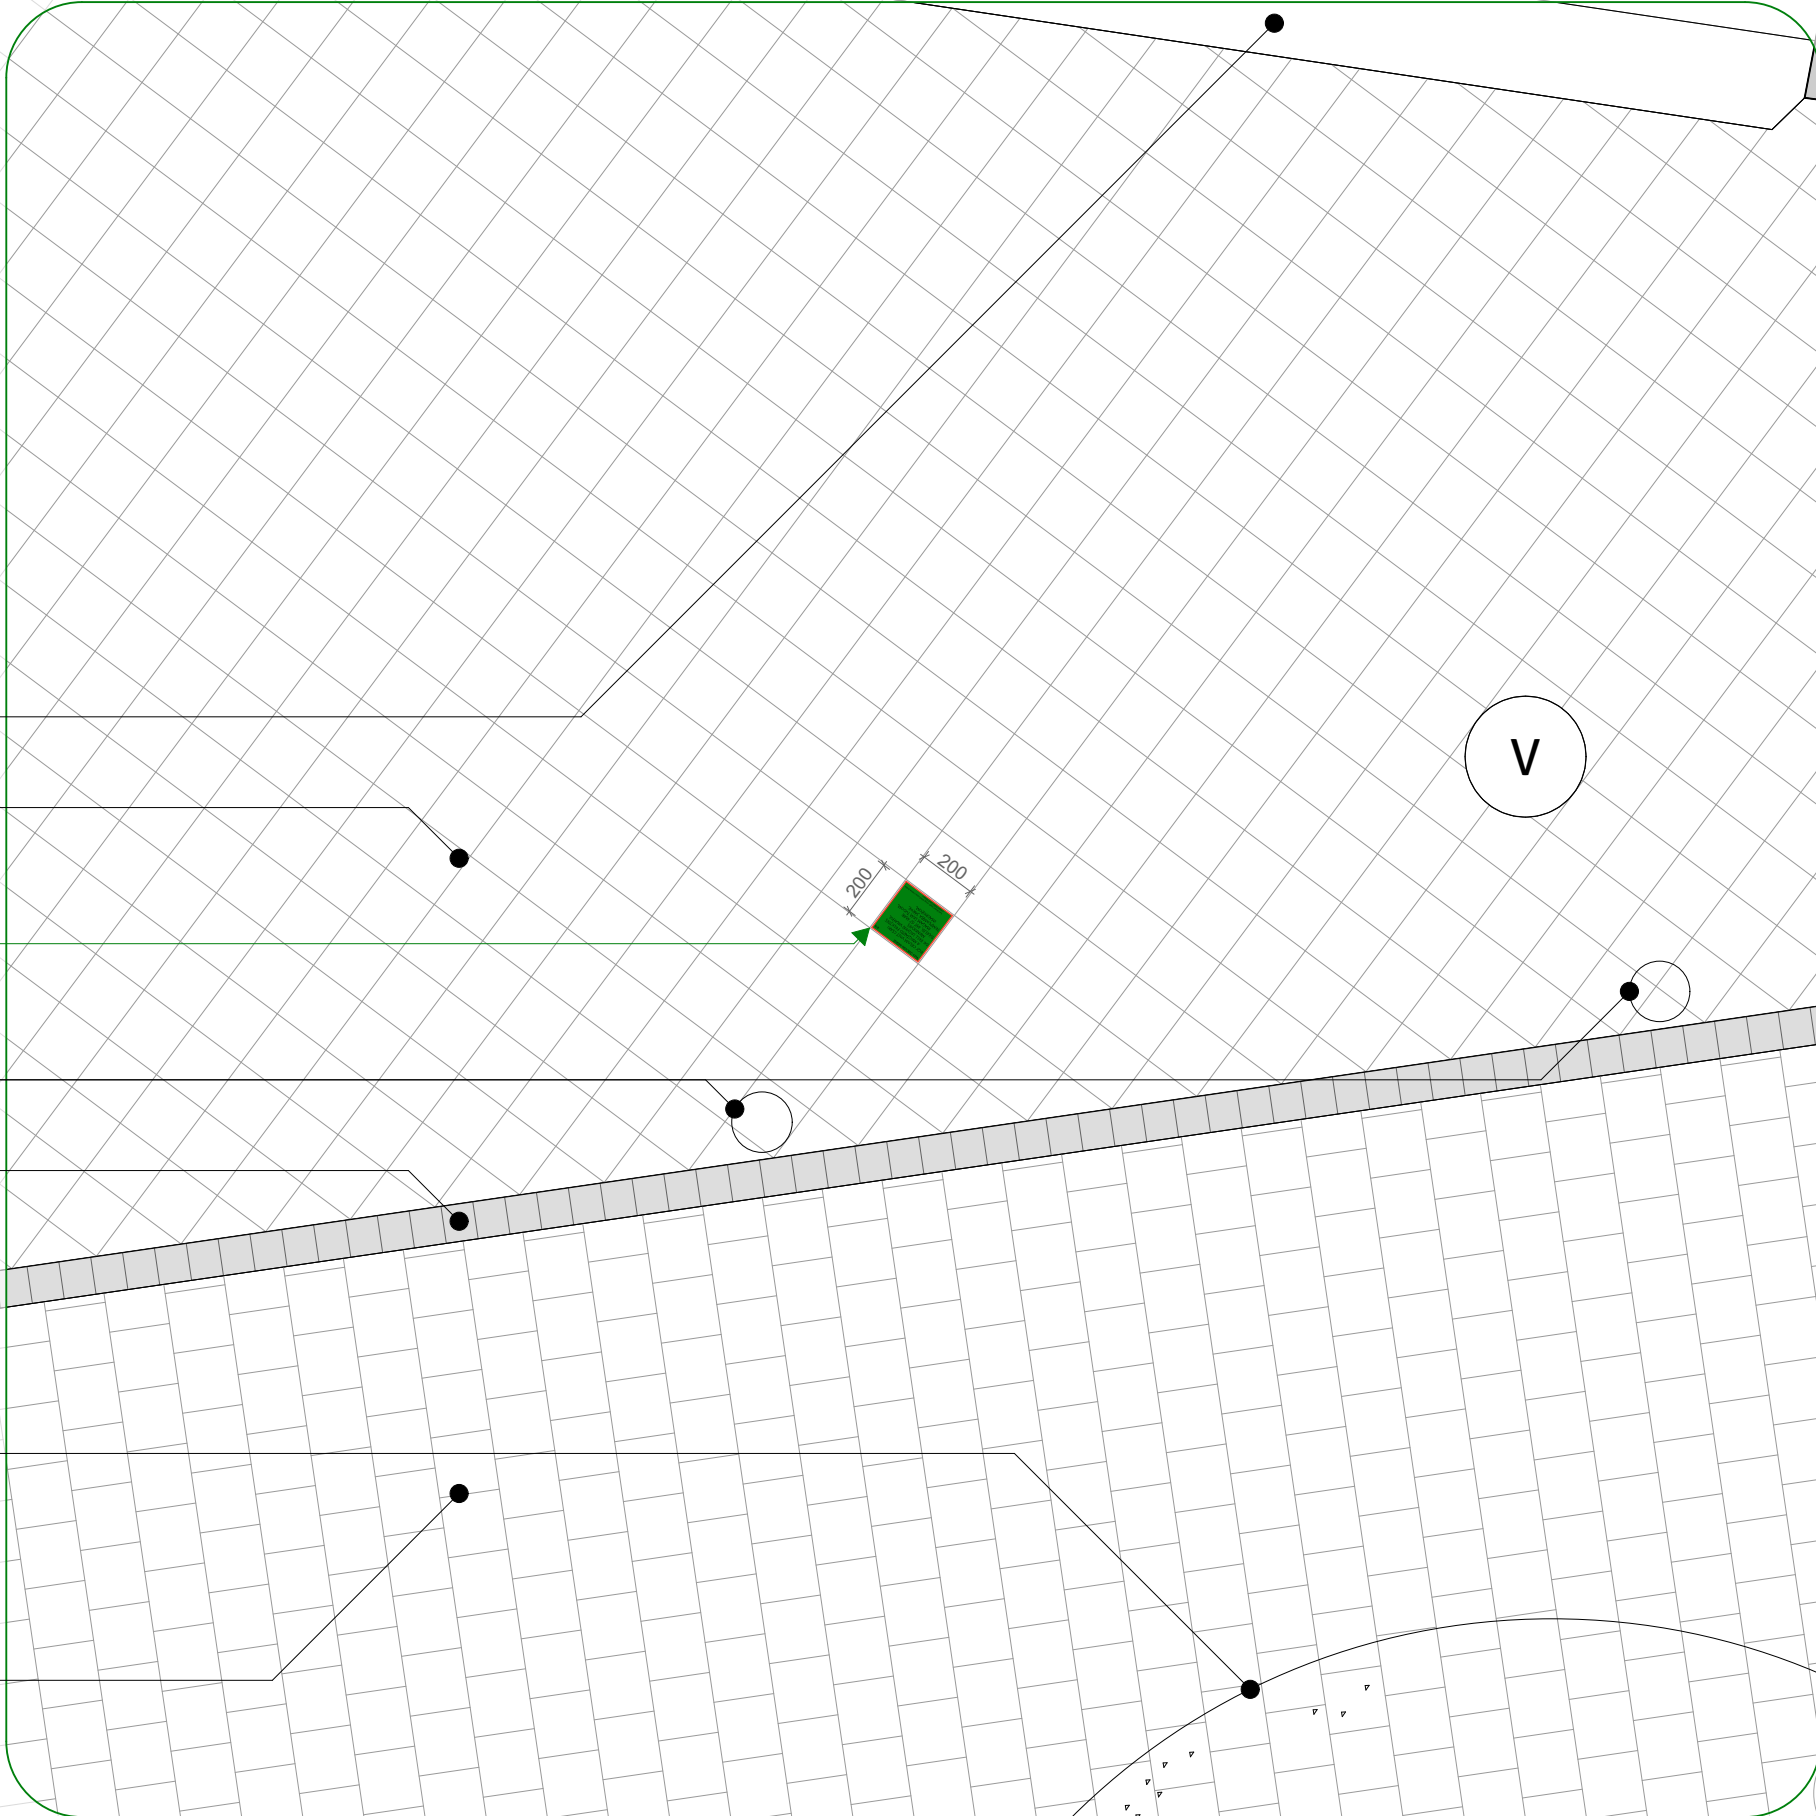

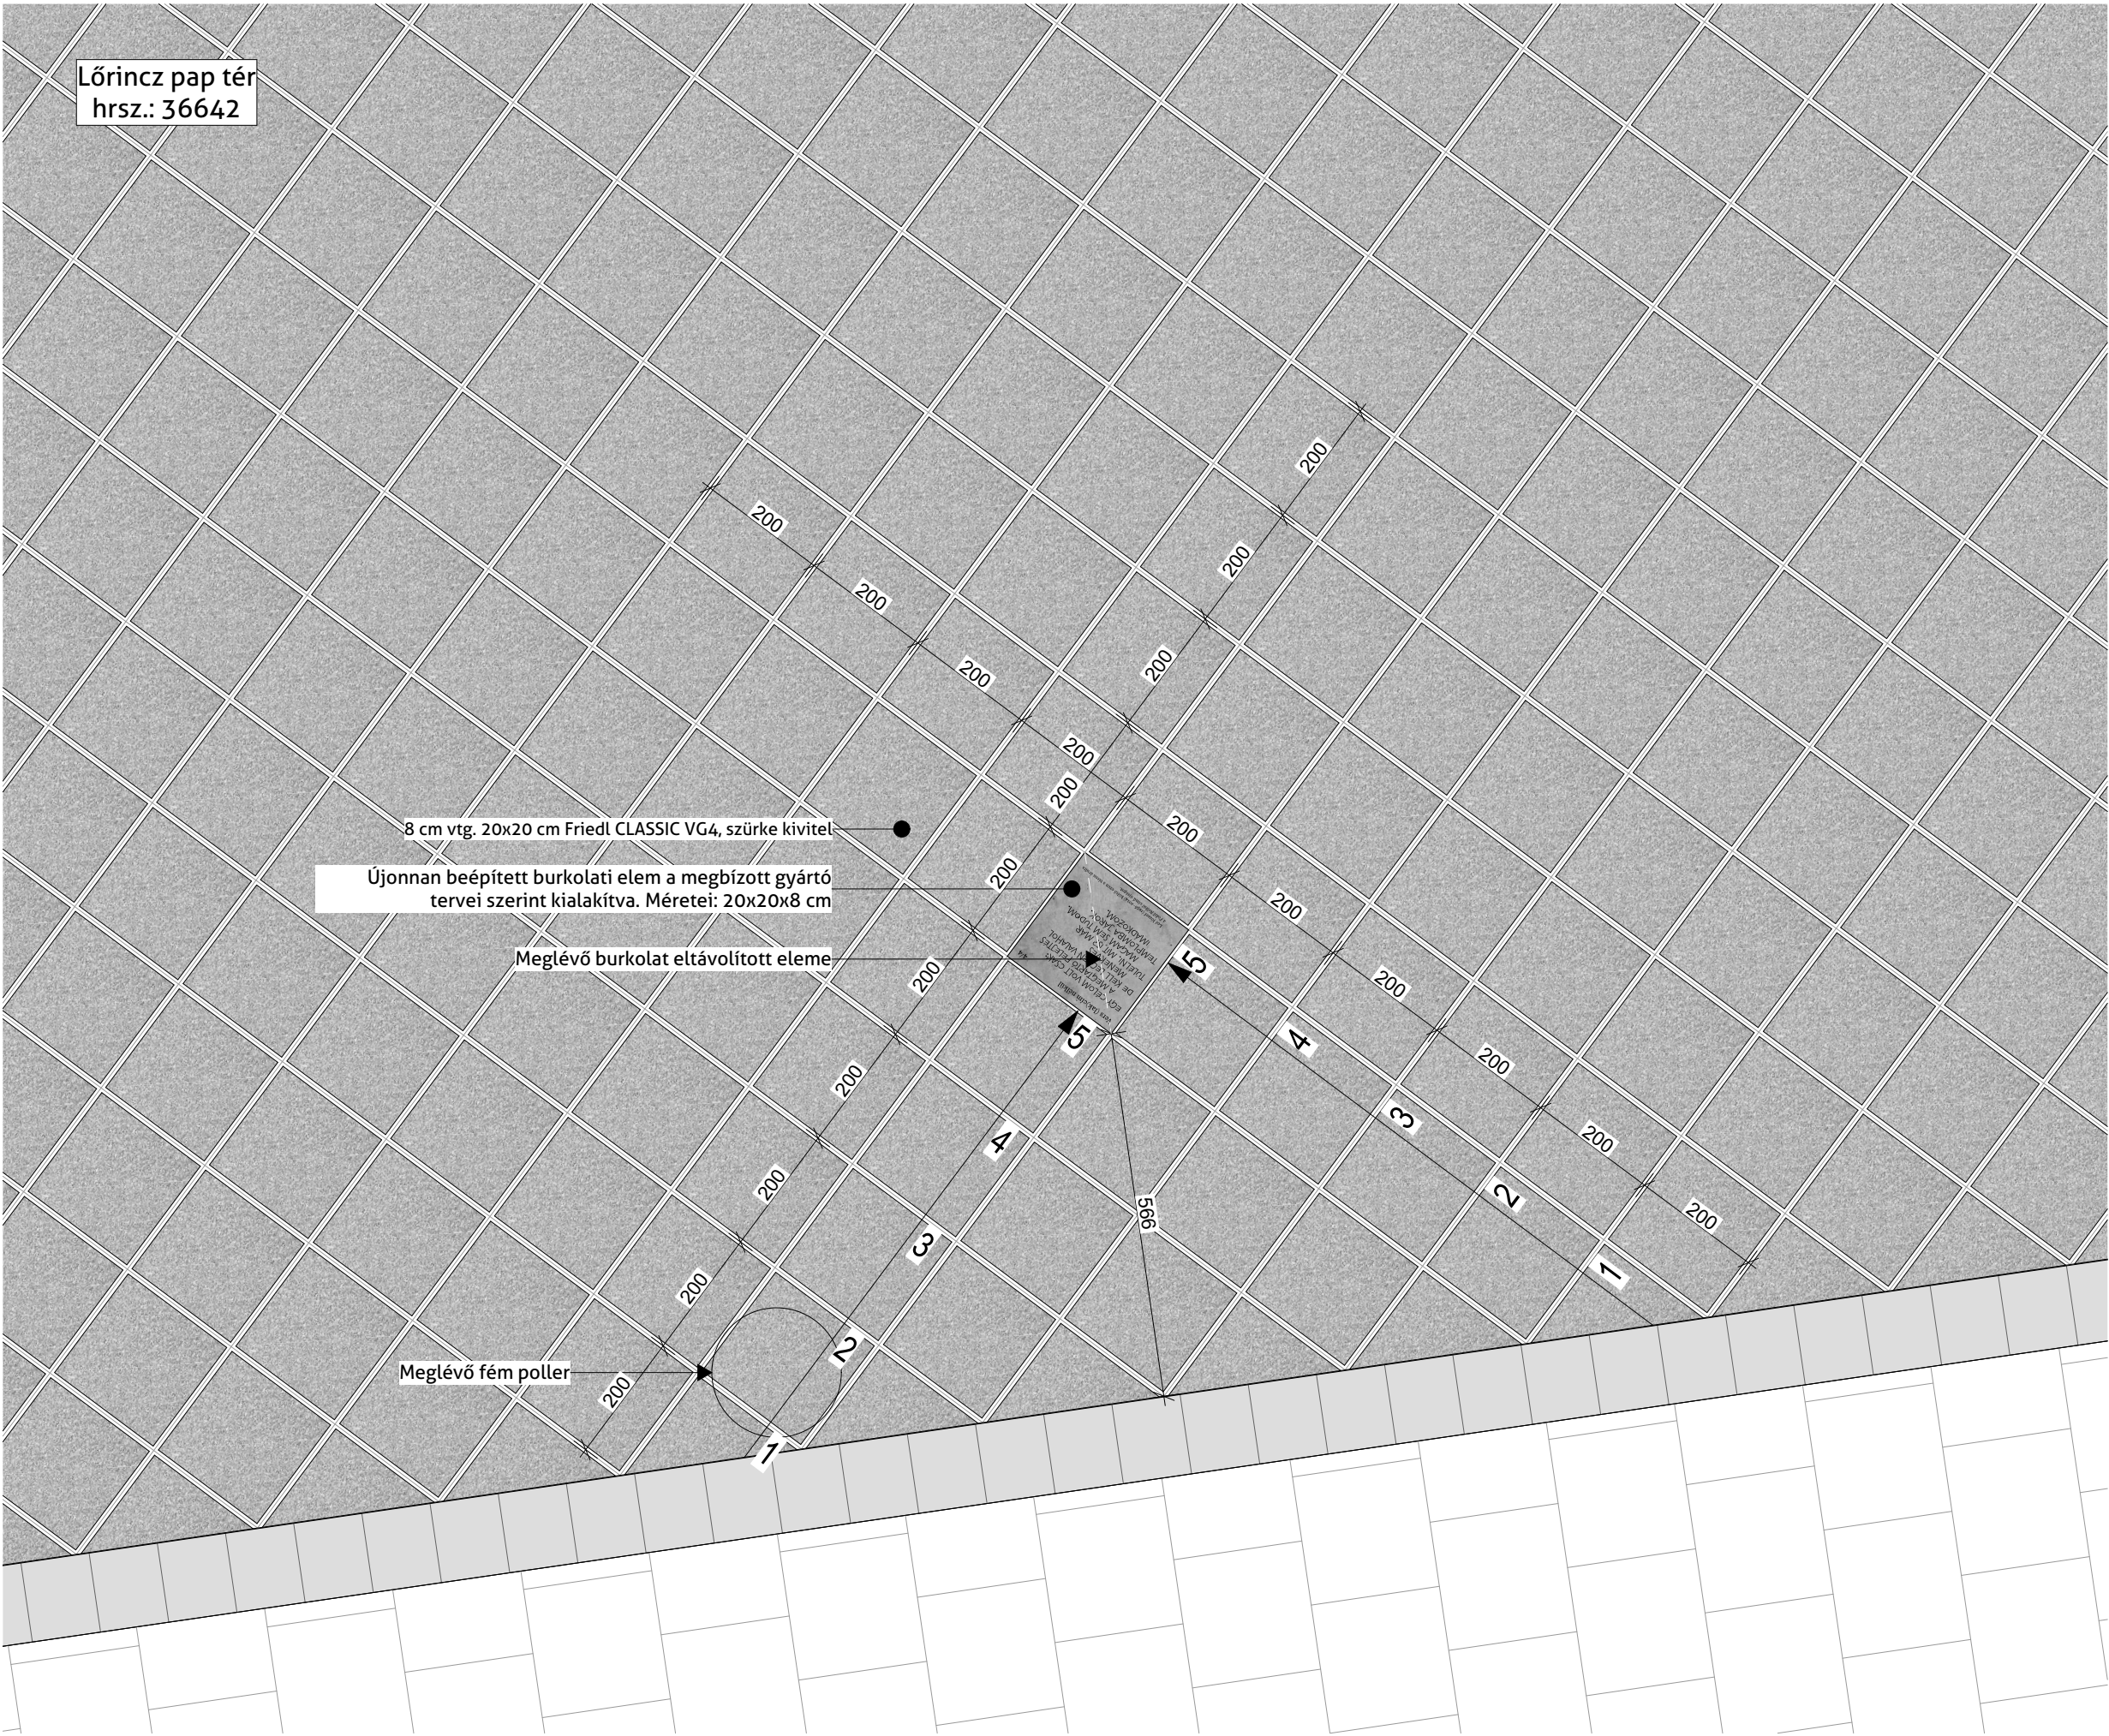

MEGJEGYZÉSEK:

- minden méret a helyszínen ellenőrizendő!
- engedélyezési / konzultációs anyag!
- méretet a tervlapról méréssel levenni tilos!

PROJEKT

Köztéri műalkotás elhelyezése
a Lőrinc Pap téren

HELYSZÍN

cím:
1088 Budapest, Lőrinc Pap tér
hrsz.: 36710 & 36642

MEGRENDELŐ

Budapest Főváros VIII. kerület
Józsefvárosi Önkormányzat

képviseli:
Pikó András polgármester

székhely:
1082 Budapest, Baross utca 63-67.
adószám:
15735715-2-42

ÉPÍTÉSZET

Lévay Áron Farkas
okleveles építész-mérnök
egyéni vállalkozó
É 13-1634
2083 Solymár, Panoráma u. 2
+36 70 674 0749
levayaron@gmail.com

Szabó Péter Róbert
okleveles építész-mérnök
+36 20 515 0937
s.peter.robert@gmail.com

TIPOGRÁFIA

SUBMACHINE Kft.
Polgárdi Ákos

TERV

Tulajdonosi hozzájárulási dokumentáció

tervlap: LP.TH.19

név: 4. KŐ HELYSZÍNRAJZA

lépték: m. 1:5, 1:10

dátum: 11/2/2025



MEGJEGYZÉSEK:

- minden méret a helyszínen ellenőrizendő!
- engedélyezési / konzultációs anyag!
- méretet a tervlapról méréssel levenni tilos!

PROJEKT

Köztéri műalkotás elhelyezése
a Lőrinc Pap téren

HELYSZÍN

cím:
1088 Budapest, Lőrinc Pap tér
hrsz.: 36710 & 36642

MEGRENDELŐ

Budapest Főváros VIII. kerület
Józsefvárosi Önkormányzat

képviseli:
Pikó András polgármester

székhely:
1082 Budapest, Baross utca 63-67.
adószám:
15735715-2-42

ÉPÍTÉSZET

Lévay Áron Farkas
okleveles építésztechnikus
egyéni vállalkozó
É 13-1634
2083 Solymár, Panoráma u. 2
+36 70 674 0749
levayaron@gmail.com

Szabó Péter Róbert
okleveles építésztechnikus
+36 20 515 0937
s.peter.robert@gmail.com

TIPOGRÁFIA

SUBMACHINE Kft.
Polgárdi Ákos

TERV

Tulajdonosi hozzájárulási dokumentáció


tervlap: L.P.TH.20

név: 4. KŐ METSZETE ÉS
LÁTVÁNYA

lépték: m. 1:15

dátum: 11/2/2025

Metszet az 4. új térburkolaton keresztül m. 1:10

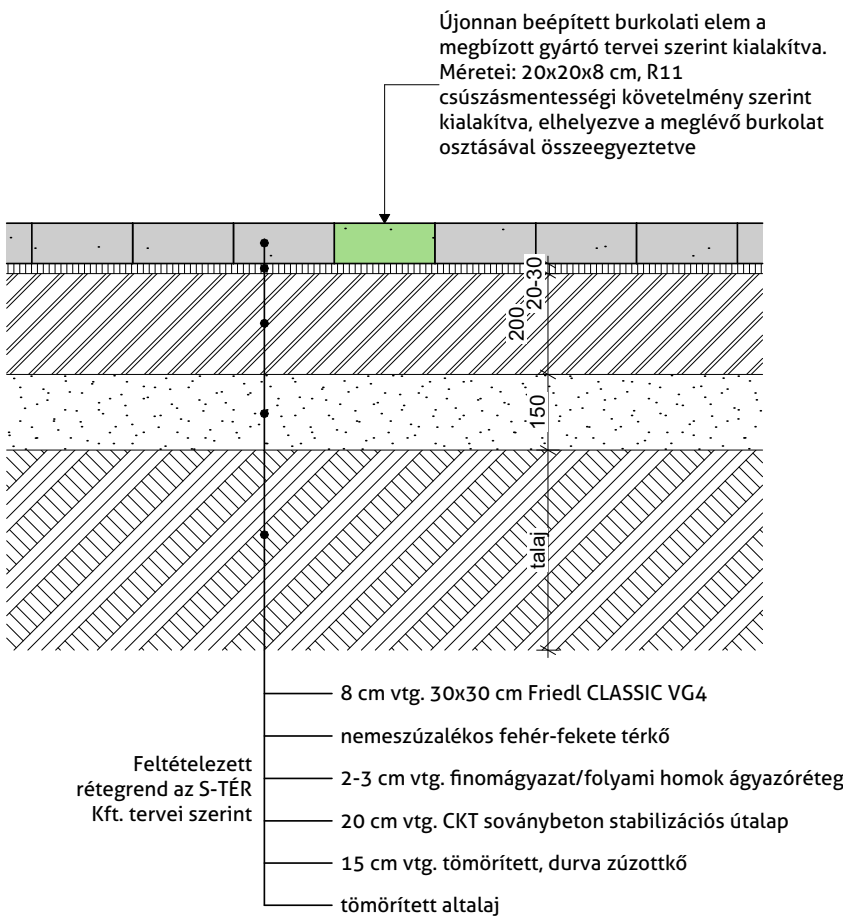

Látvány az 1 VERZIÓ kialakításával



Látvány az 2 VERZIÓ kialakításával