

Budapest Főváros VIII. kerület
Józsefváros Polgármesteri Hivatal
Városüzemeltetési és Zöld Iroda
Cím: 1082 Budapest, Baross u. 63-67.

Tárgy: Közútkezelői és Tulajdonosi hozzájárulás kérelem
Kerékpártámaszok és információs pont elhelyezése a 35644/2 hrsz.-ú közterületen a Nap utca 1. szám alatti Józsefvárosi Múzeum előtt, a József körúti csomópont és a Nap utca 1. szám alatti ingatlan keleti telekhatára közötti utcaszakaszon

Tisztelt Címzett!

A Rév8 Zrt. a Józsefvárosi Önkormányzat megbízásából 2023-ban kerületszerte mikroparkokat hozott létre. Ennek kapcsán jött létre a Nap utcai mikropark a 35644/2 hrsz.-ú közterületen, ami a Józsefvárosi Múzeum felújítása után 2024-ben került a József körúti csomópont és a Nap utca 1. szám alatti ingatlan keleti telekhatára közötti utcaszakaszra. A két éves üzemeltetés után a RÉV8 és a Józsefvárosi Múzeum úgy döntött, hogy annak üzemeltetését nem folytatja, és az érintett utcaszakaszon kerékpártámaszokat és információs pontot helyez el a mellékelt forgalomtechnikai terv szerint. A terv a Budapest Közút forgalomtechnikai kezelői hozzájárulásával rendelkezik.

A forgalomtechnikai terv a következőket tartalmazza: A József körút – Nap utca csomópontban a Nap utca páratlan oldali parkolósávjának vonalában, valamint a Nap utca 1. szám alatti ingatlan keleti telekhatárának vonalában terelőtábla telepítése. A terelőtáblák közötti négy kerékpártámasz és egy információs pont kerül kijelölésre, ahol a mostani mikropark megszűnik. Az utcában a forgalmi rend nem változik.

Kérem, tárgyi tervhez közútkezelői, illetve tulajdonosi hozzájárulásukat megadni szíveskedjenek.

Kérem, hozzájárulásukat a 1085 Budapest, Horánszky utca 13. címre, valamint az ügymenet gyorsítása érdekében az info@rev8.hu e-mail címre megküldeni szíveskedjenek.

Budapest, 2025. 10. 31.

Tisztelettel:



Zikkert Zoltán
vezérigazgató
Rév8 Zrt.

Mellékletek:

- Budapest Közút Zrt. által 2025. 10. 31-én kiadott forgalomtechnikai kezelői hozzájárulás

RÉV8 JÓZSEFVÁROSI REHABILITÁCIÓS ÉS VÁROSFEJLESZTÉSI ZRT.

cím: 1085 Budapest, Horánszky utca 13., 2. emelet e-mail: info@rev8.hu

telefon: +36 20 332 6163 közösségi média: facebook.com/rev8zrt web: rev8.hu



cégnév:	Rév8 Józsefvárosi Rehabilitációs és Városfejlesztési ZRt.	iktatószám:	BPK/31460-2/2025
cím:	1085 Budapest, Horánszky utca 13.	nyilvántartási szám:	FKH-13460
értékesítési e-mail:	kovacs.virag@civilmernok.org	tárgy:	VIII. kerület Nap utca 1. Budapest VIII. kerület, Nap utca 1. - Józsefvárosi Múzeum előttparkolósávban létesítendő kerékpárparkoló terve
		ügyintéző:	Mihályka Péter

Forgalomtechnikai kezelői hozzájárulás

Társaságunkhoz érkezett, „VIII. kerület Nap utca 1. | Budapest VIII. kerület, Nap utca 1. - Józsefvárosi Múzeum előtt parkolósávban létesítendő kerékpárparkoló terve” tárgyú, 07_REV8/2025 tervszámú kiviteli tervdokumentációra forgalomtechnikai kezelői hozzájárulásunkat az alábbi feltételekkel adjuk meg:

- A forgalomtechnikai eszközöknek meg kell felelniük a vonatkozó, hatályos Útügyi Műszaki Előírásoknak, elhelyezésükkor tekintettel kell lenni a vonatkozó jogszabályban rögzített előírásokra, különösen a magassági elhelyezésre vonatkozó kritériumokra.
- Termoplasztik kivitelű burkolati jeleket kérünk.
- A kivitelezés után műszaki átadás-átvételi eljárást kell összehívni Társaságunk részvételével.
- A forgalomtechnikai kezelésre történő átvételhez kérjük átadni az érintett kezelőkkel és üzemeltetőkkel egyeztetett, EOY koordináta helyes, digitális szerkeszthető (dwg) formátumú megvalósulási tervet (az aktuális követelményrendszer elérhető: <http://budapestkozut.hu/adatszolgaltatas> linken) nyilvántartásaink vezetéséhez és aktualizálásához, valamint a beruházás lezárását követő aktiváláshoz szükséges tételjegyzéket helyrajzi szám, üzemeltetők és kezelők szerinti bontásban (az aktuális követelményrendszer elérhető: a <http://budapestkozut.hu/tku> linken).
- Amennyiben a műszaki átadás-átvétel összehívása, illetve a megvalósulási tervek átadása a kivitelezés befejezését követő 30 napon belül nem történik meg, jelen kezelői hozzájárulásunk automatikusan visszavonásra kerül.
- Forgalomtechnikai kezelői hozzájárulásunk 6 hónapig, vagy az ebben a 6 hónapban kérelmezett érvényes munkakezdési engedélyben meghatározott időszak végéig érvényes. A hozzájárulásunkban megállapított feltételekkel szemben kérelemmel Budapest Főváros Kormányhivatala Fővárosi Közlekedésfelügyeleti Főosztály Útügyi Osztályhoz lehet fordulni.

Forgalomtechnikai kezelői hozzájárulásunkat a Magyarország helyi önkormányzatairól szóló 2011. évi CLXXXIX. törvény 23. § (4) bekezdés 1. pontja, a közúti közlekedésről szóló 1988. évi I. törvény 33. és 34. §-ai, az utak forgalomszabályozásáról és a közúti jelzések elhelyezéséről szóló 20/1984. (XII.21.) KM rendelet 2. §-a, valamint a fővárosi helyi közutak kezelésének és üzemeltetésének szakmai szabályairól, továbbá az útépitések, a közterületet érintő közmű-, vasút- és egyéb építések és az útburkolatbontások szabályozásáról szóló 34/2008. (VII. 15.) Főv. Kgy. rendelet alapján, mint operatív kezelői feladatokat ellátó szervezet adtuk ki.

Forgalomtechnikai kezelői hozzájárulásunk elektronikusan hitelesített.

Kelt: Budapest, időbélyegző szerint

The drawing consists of two parts: 'Nézet' (Front View) on the left and 'Metszet' (Cross-section) on the right.

Nézet (Front View): Shows a railing section with a top rail and two vertical balusters. Dimensions include a total width of 0,80, a baluster width of 0,40, and a baluster height of 0,30. The base is shown with a width of 0,30 and a depth of 0,44.



Metszet (Cross-section): Shows the railing section from the side, highlighting the baluster and the base. Dimensions include a total width of 1,00 and a baluster width of 0,80.

Labels and Notes:


- Hajlított sarok belső sugara:** min. 2D max. 20 cm (Radius of the bent corner).
- Jellemző csőátmérők (D):** 5/4", 6/4", 2" (Characteristic pipe diameters).
- ajánlott: 1,00 min. 0,80** (Recommended: 1,00 min. 0,80).
- A talajszint alatti méretek tájékoztató jellegűek.** (The dimensions below the ground level are for information only).
- ~30 cm mély lyuk, dagadó betonnal kitöltve. Talpcsavas rögzítés is lehetséges alkalmas aljazat esetén.** (~30 cm deep hole, filled with expanding concrete. Base screw fastening is also possible with suitable substrate).

2 db terelő tábla
1 db információs tábla

méretezési jármű: 2,55 x 7,5 m - 2 tengely

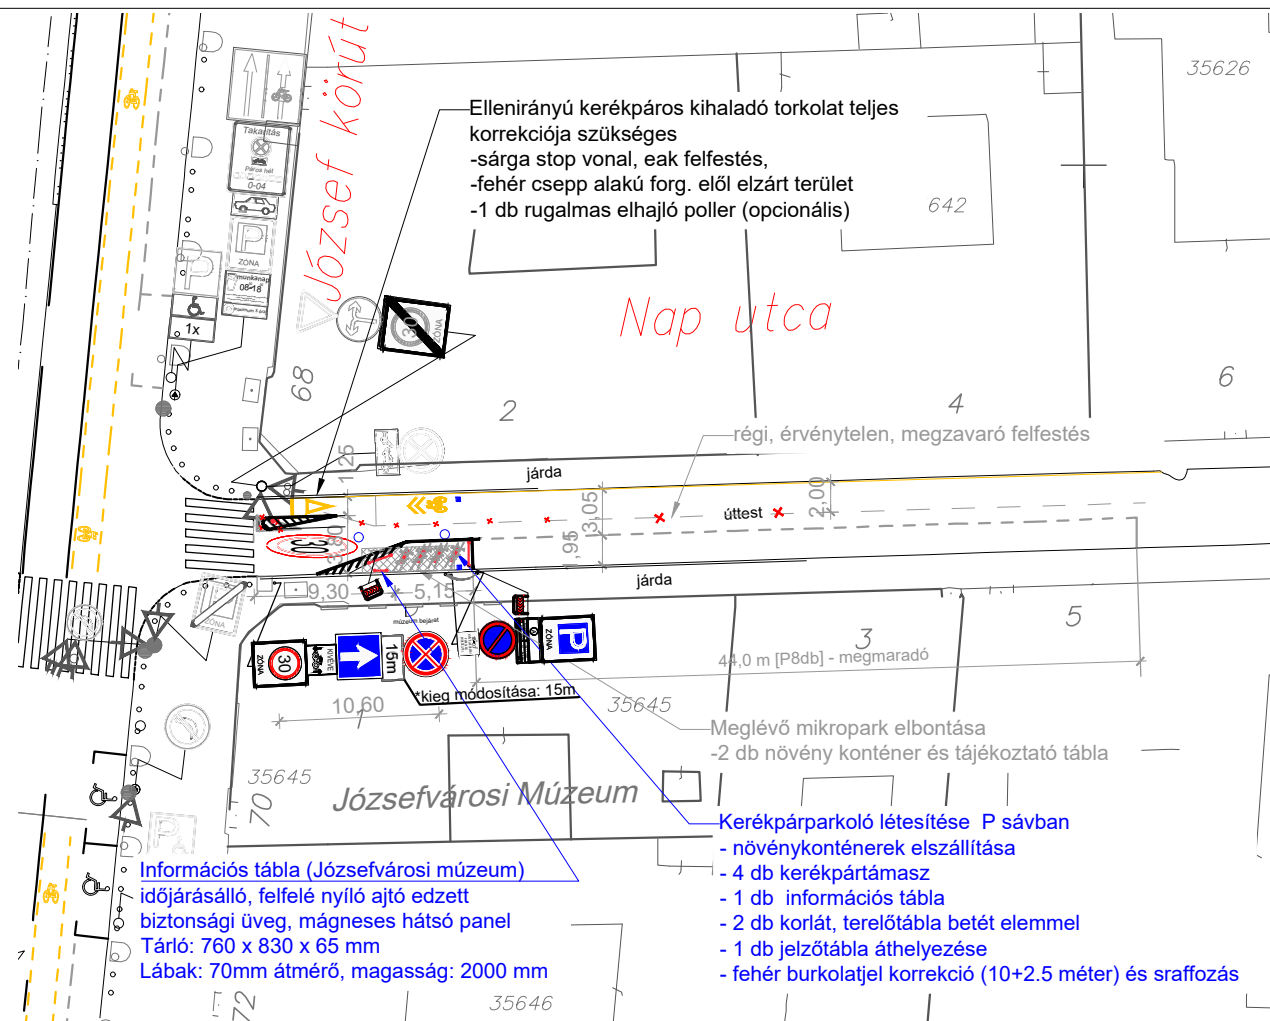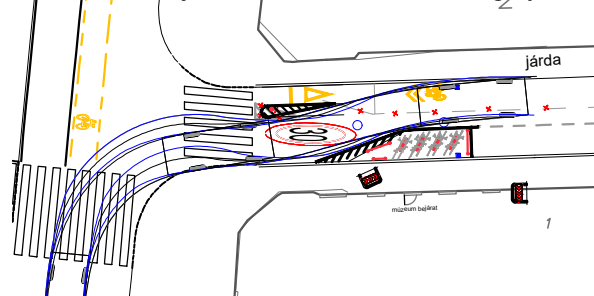

Megrendelő: RÉV8 Józsefvárosi Rehabilitációs és Városfejlesztési Zrt. Budapest, Horánszky u. 13, 1085		Projekt neve: Budapest VIII. kerület, Nap utca 1. - Józsefvárosi Múzeum előtt parkolósávbán létesítendő kerékpárparkoló terve		
Tervező: Kovács Virág Zita e.v. MSc. építőmérnök KÉ-K 01-12465 		Rajz típusa: Forgalomtechnikai helyszínrajz		Tervszám: 07_REV8/2025
		Tervfázis: KIV	Méretarány: M=1:500	Dátum: 2025.10.29.
		Rajkszám: F-1/m		

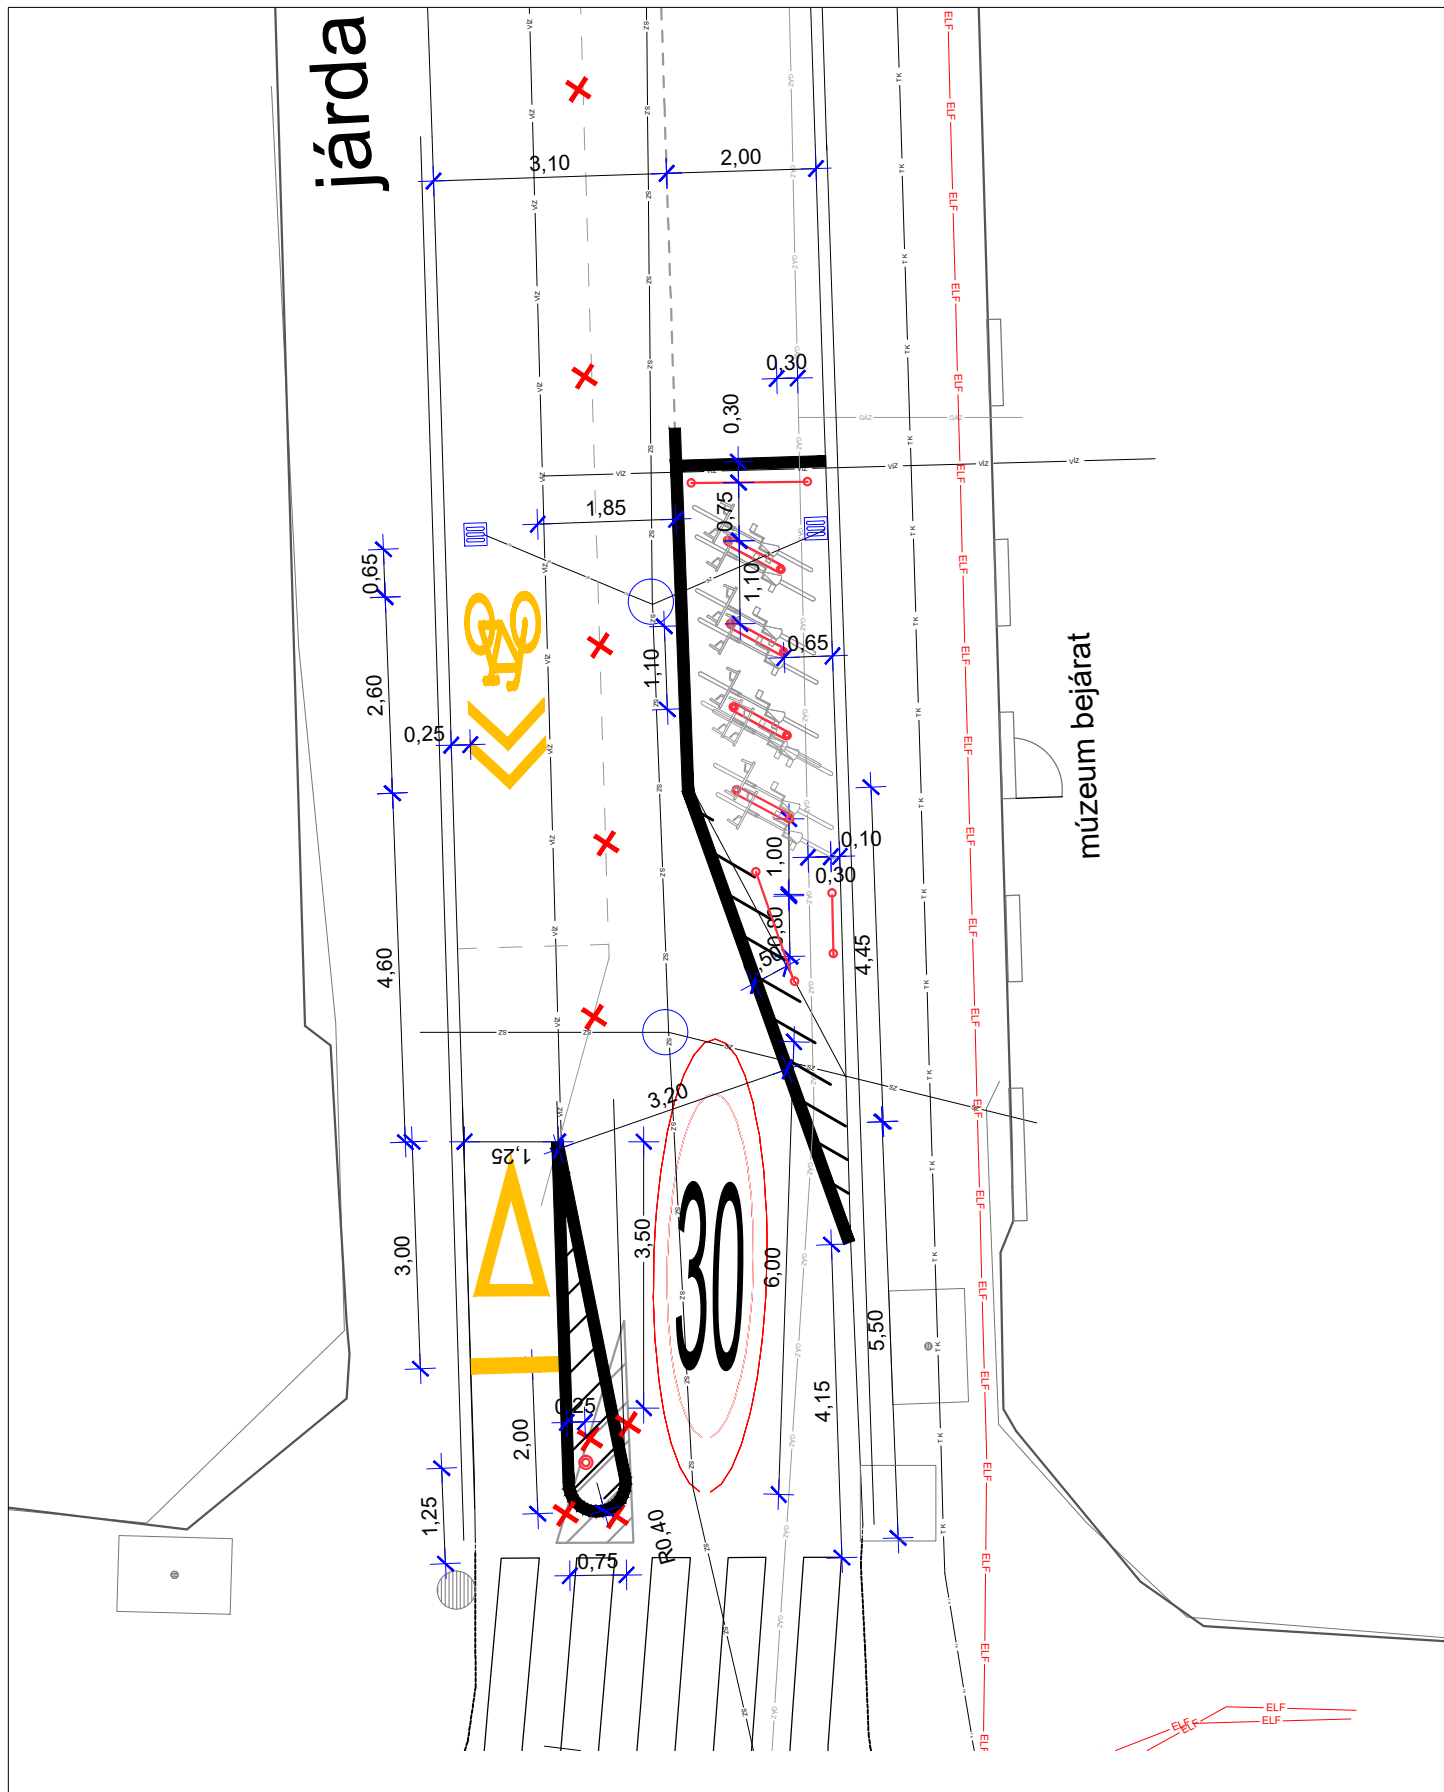

Megrendelő: RÉV8 Józsefvárosi Rehabilitációs és Városfejlesztési Zrt. Budapest, Horánszky u. 13, 1085		Projekt neve: Budapest VIII. kerület, Nap utca 1. - Józsefvárosi Múzeum előtt parkolósávbán létesítendő kerékpárparkoló terve		
Tervező: Kovács Virág Zita e.v. MSc. építőmérnök KÉ-K 01-12465 <i>Kovács Virág</i>		Rajz típusa: Kitűzési helyszínrajz		Tervszám: 07_REV8/2025
		Tervfázis: KIV	Méretarány: M=1:100	Dátum: 2025.10.29.
				Rajzsorszám: U-1/m