



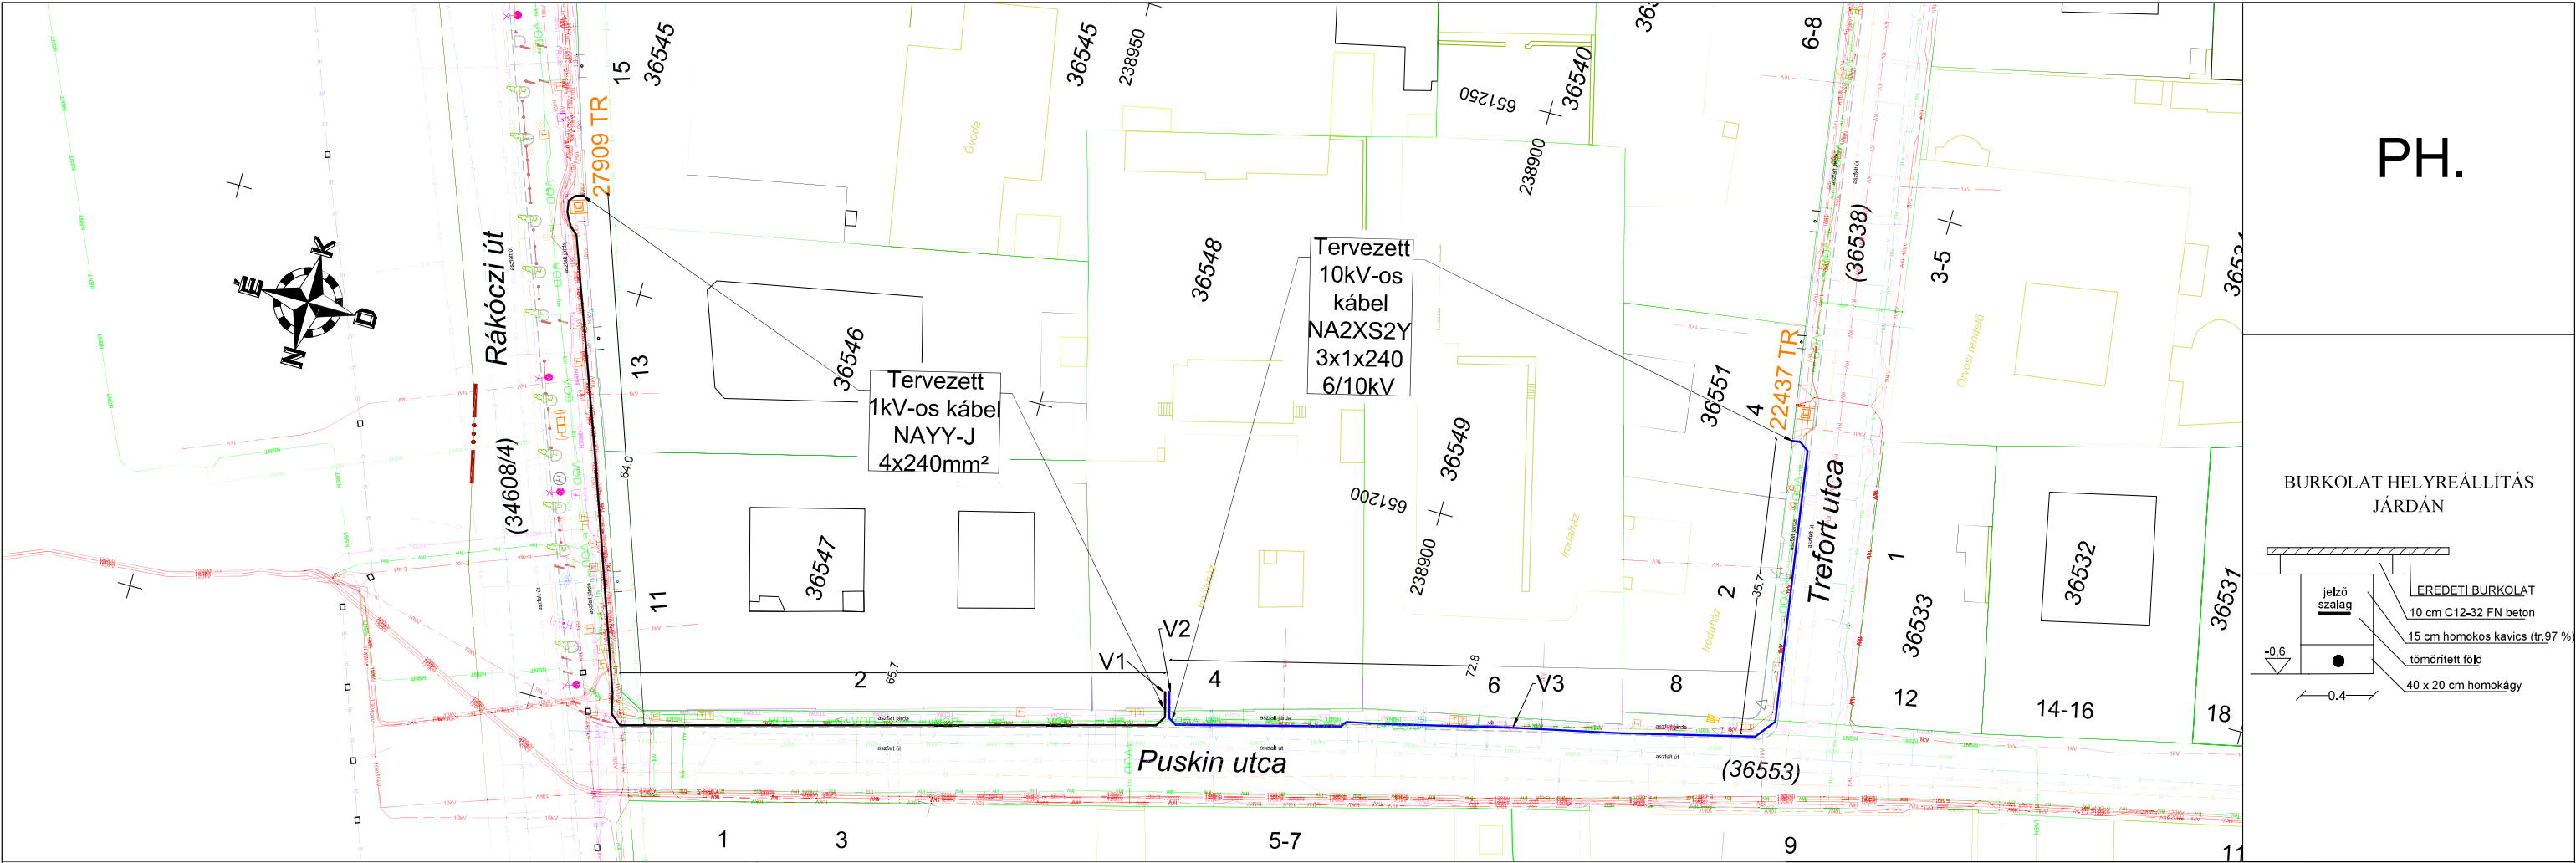

PH.

BURKOLAT HELYREÁLLÍTÁS JÁRDÁN

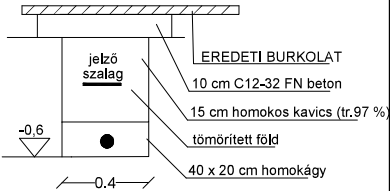

JELMAGYARÁZAT

KÖF: Névleges feszültség: 10kV~50Hz Érintésvédelem: Védőföldelés (IT)				
10kV Kábelletjár	Tervezett kábel típusa:	Nyomvonalhossz (m)	Kábelhossz (m)	Ø160 cső (m) KPE / KG
KÖF áramkör 22437/10 tr. középfesz. elosztó berendezéstől	NA2XS2Y 3x1x240 6/10kV	111	125	11
				V2,V3
KIF: Névleges feszültség: 3x230/400V~50Hz Érintésvédelem: Nullázás (TN-C)				
1kV Kábelletjár	Tervezett kábel típusa:	Nyomvonalhossz (m)	Kábelhossz (m)	Ø160 cső (m) KPE / KG
KIF áramkör 27909/10 tr. kisfesz. elosztó berendezéstől	NAYY-J 4x240 0,6/1kV	133	150	3
				V1

1kV	Tervezett 1kV-os kábel nyomvonal
10kV	Tervezett 10kV-os kábel nyomvonal
G	10kV-os kábel
CS	Gázvezeték nyomvonala
TCOM	Csatorna hálózat nyomvonala
VOD	Távközlési nyomvonal, Telekom
V	Távközlési nyomvonal, VODAFONE
120kV	Útszéle/ Burkolatváltás
KV	Vízvezeték nyomvonal
	Nagyfeszültségű kábel
	ELMŰ Közvill földkábel

Inv	Távközlési nyomvonal, Invitech
Sj	Közeledési nyomvonal, Yunex Jelző fk.
NSNT	Távközlési nyomvonal, Nokia Solutions
AH	Távközlési nyomvonal, Antenna Hungária
E-opt	ELMŰ optika kábel
	Védőcső
	Örkereszt
	Közlővilágítás
	távközlési akna, szögletes

	Közlővilágítás oszlopai
	Csatorna aknafedél, kör gázjelző
	távközlési akna, iker
	vizelzáró
	kapubejáró

Megjegyzés:
A tervezett kábel fektetési mélysége járdában -0,6m homokágyban. A kábel felett (30 cm) "Vigyázz!
Erősáramú kábel!" feliratú jelzőszalagot kell fektetni. A kábel fektetése során az MSZ 13207
szabványban foglalt előírásokat maradéktalanul be kell tartani. **Közműkeresztezésnél,**
amennyiben a szabványos védőtávolságok nem tartható, úgy a kábelt védőcsőbe kell húzni! A kábelárak ása csak kézi erővel történhet!
A közművek helyzete csak tájékoztató jellegű, pontos helyükről a kivitelező mukakezdés előtt köteles meggyőződni,

GTF Tervező és Fővállalkozó Kft.				KIVITELI DOKUMENTÁCIÓ	
1131 Budapest, Rokolya 1-13 Tel: 349-17-40 Fax: 412-10-02				Budapest VIII., Puskin utca 4. hrsz:36548, Kommentár Alapítvány villamosenergia-bővítése	
Irányító tervező:	Pendli Gábor	Munkaszám:	222035	Tervezett nyomvonala	
Kamarai szám:	EN-VI 13-10355	Rajzszám:	GTF-PNY-1		
Társtervező:	Pudjeiner Péter	Dátum:	2022.06.hó	Ezen terv a GTF Kft. Szellemi tulajdona, melynek védelmét törvény biztosítja	
		Lépték:	1:500		