



SOROMPÓ SZIGET RÉSZLETRAJZA M=1:250

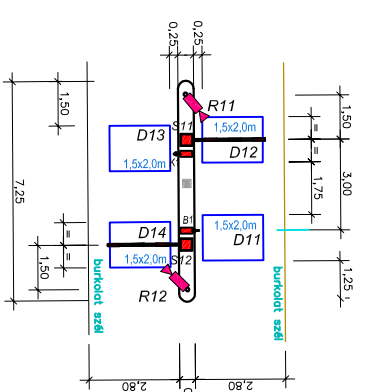

Lombos fa
Oszlopos fa

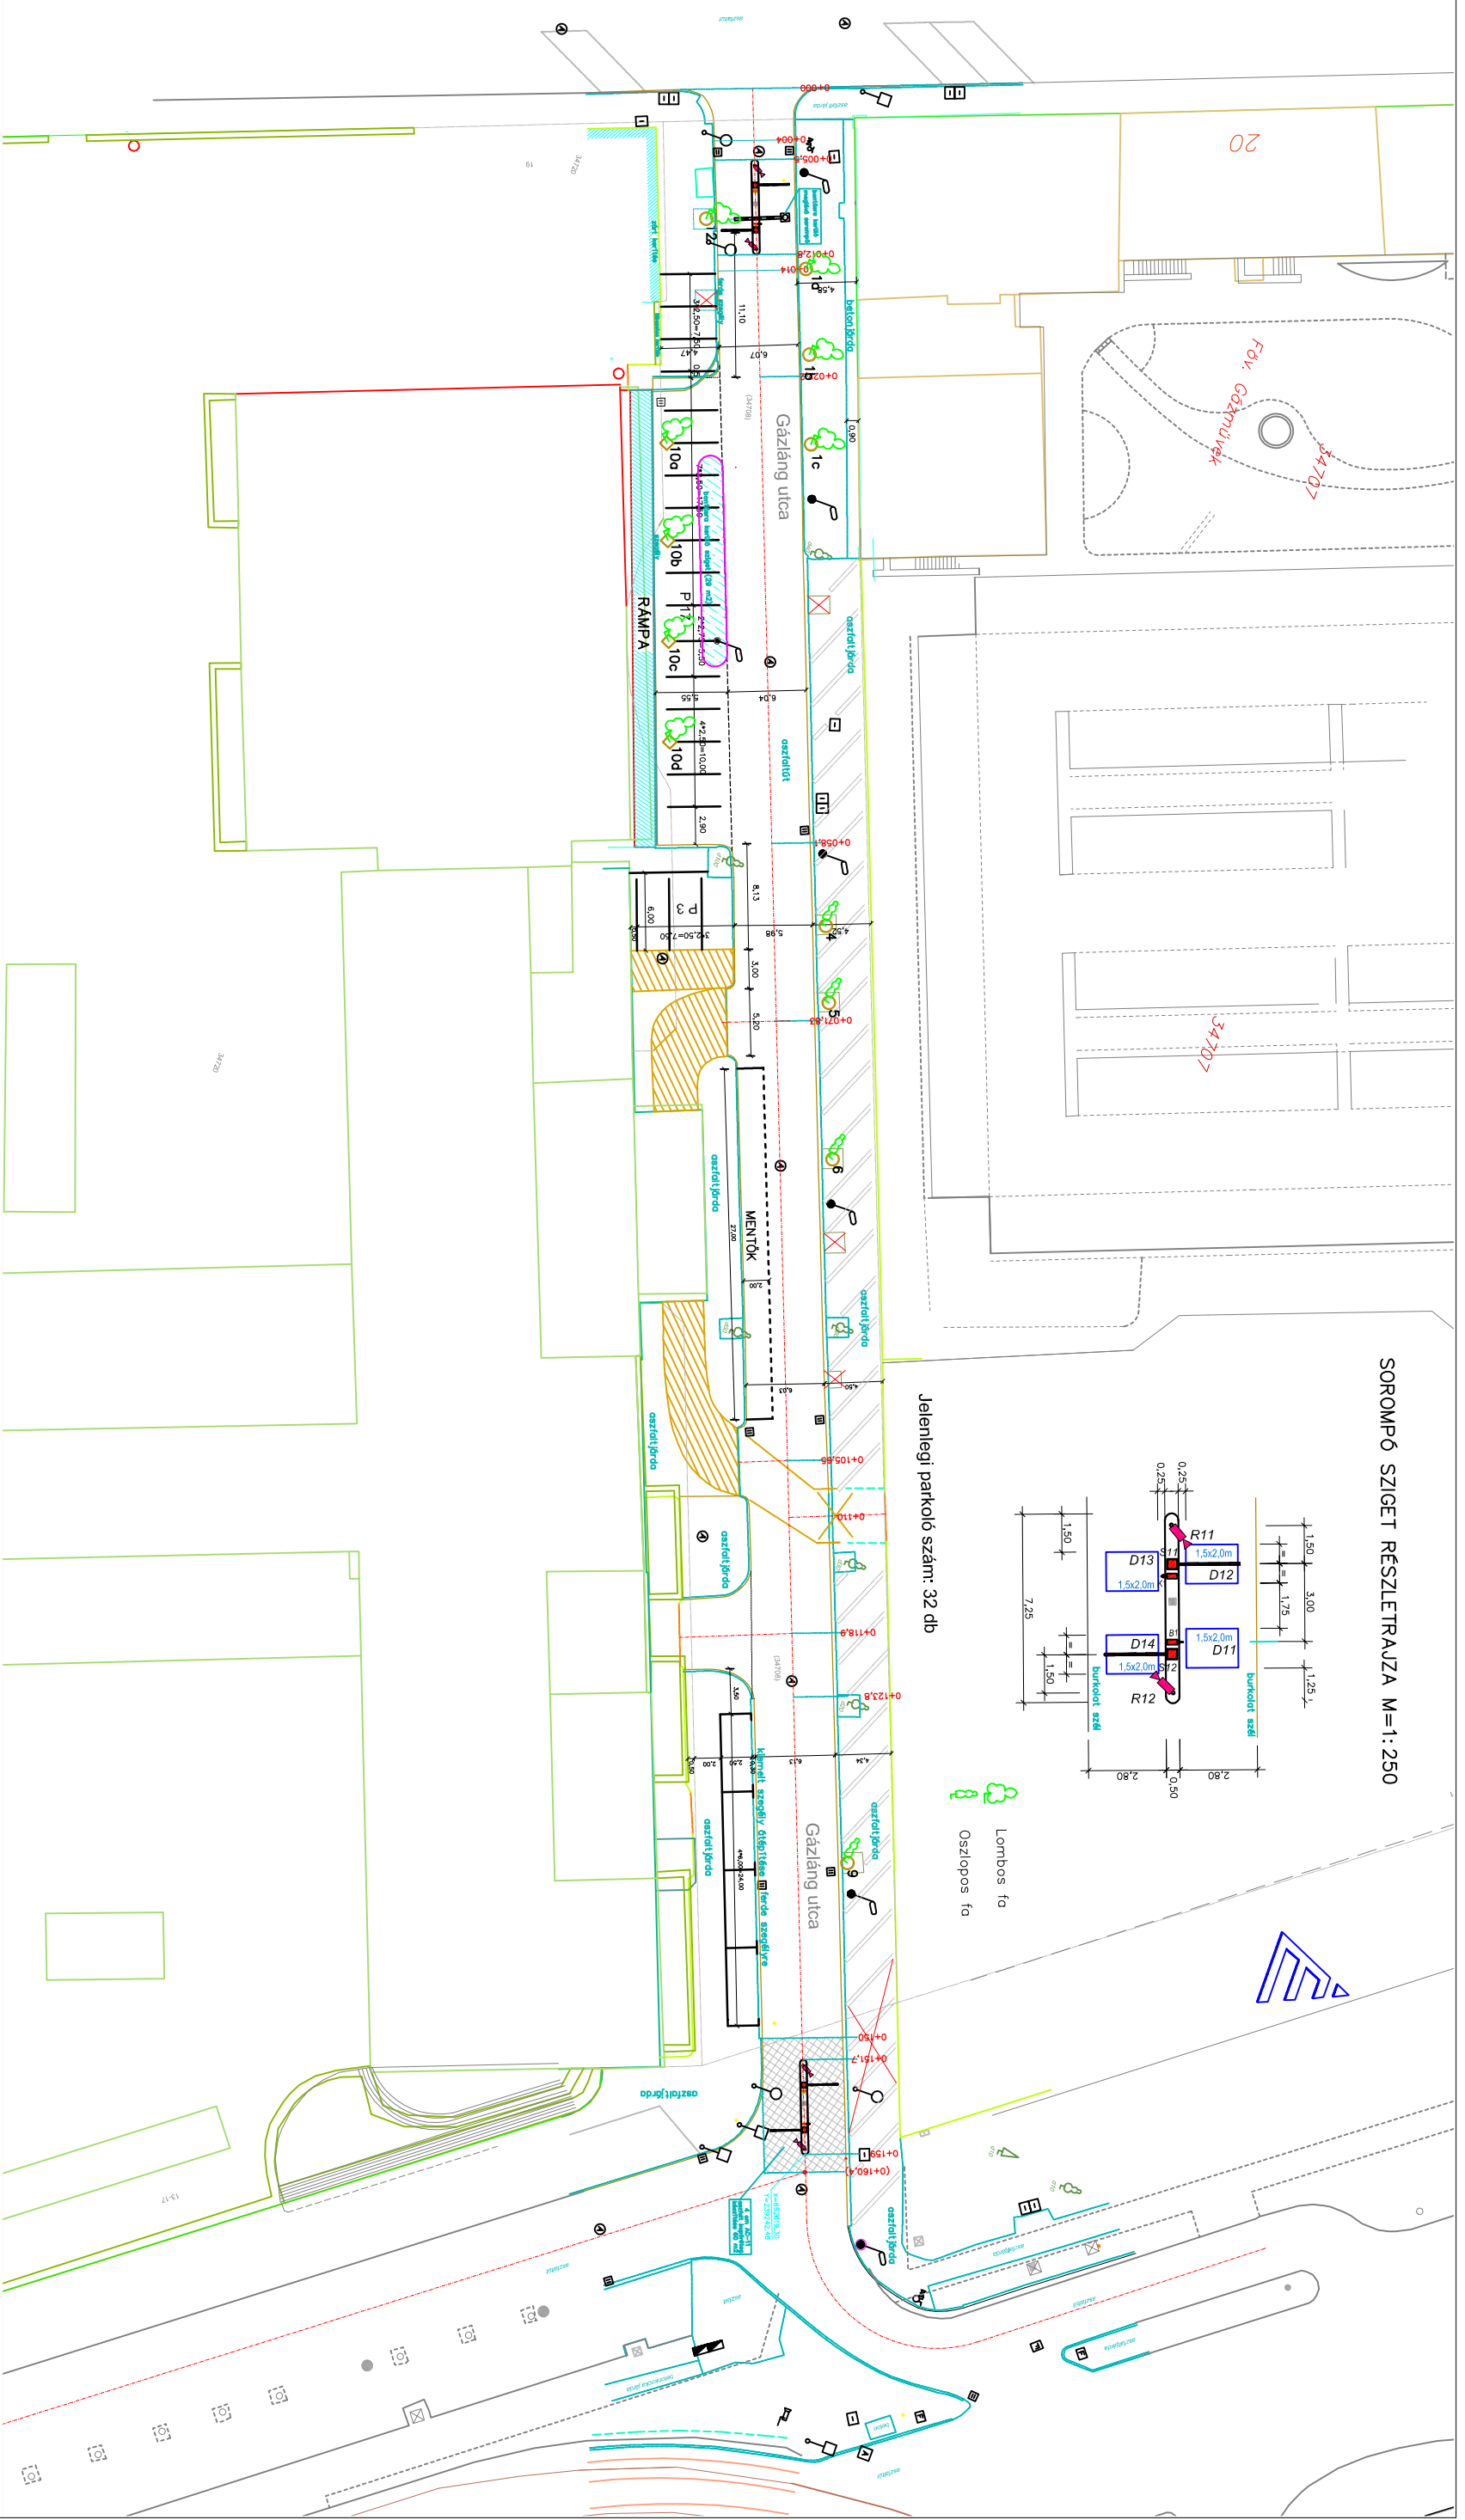

Jelenlegi parkoló szám: 32 db

Megnevezés:

Budapesti, VIII. ker., Gázláng u. átépítésének forgalomtechnikai- és útterve,
valamint az utca sorompóval történő lezárásának rendszertechnikai terve

Tervejezet:

Útépítési helyszínrajz és tervezett fák

Megbízó:
Bp., Dr. Manninger Jenő
Baleseti Központ

Tervező:
Miskolczi Erzsébet
KÉ-K, KÉ-KK 01-7559

Dátum:

2026. márc.

Méretarány:

1:500

IGEN Kft.

1149 Budapest, Egressy u. 23-25.

Tervszám: S2025/26

Tervejezet: K-5/F