1.

CSAK FELÚJÍTÁSSAL ÉRINTETT RÉSZ, **NINCS** BONTÁS, KIVÉVE 1 AJTÓT

2.

CSAK FELÚJÍTÁSSAL ÉRINTETT RÉSZ, **NINCS** BONTÁS

3.

BONTÁSSAL ÉRINTETT RÉSZ

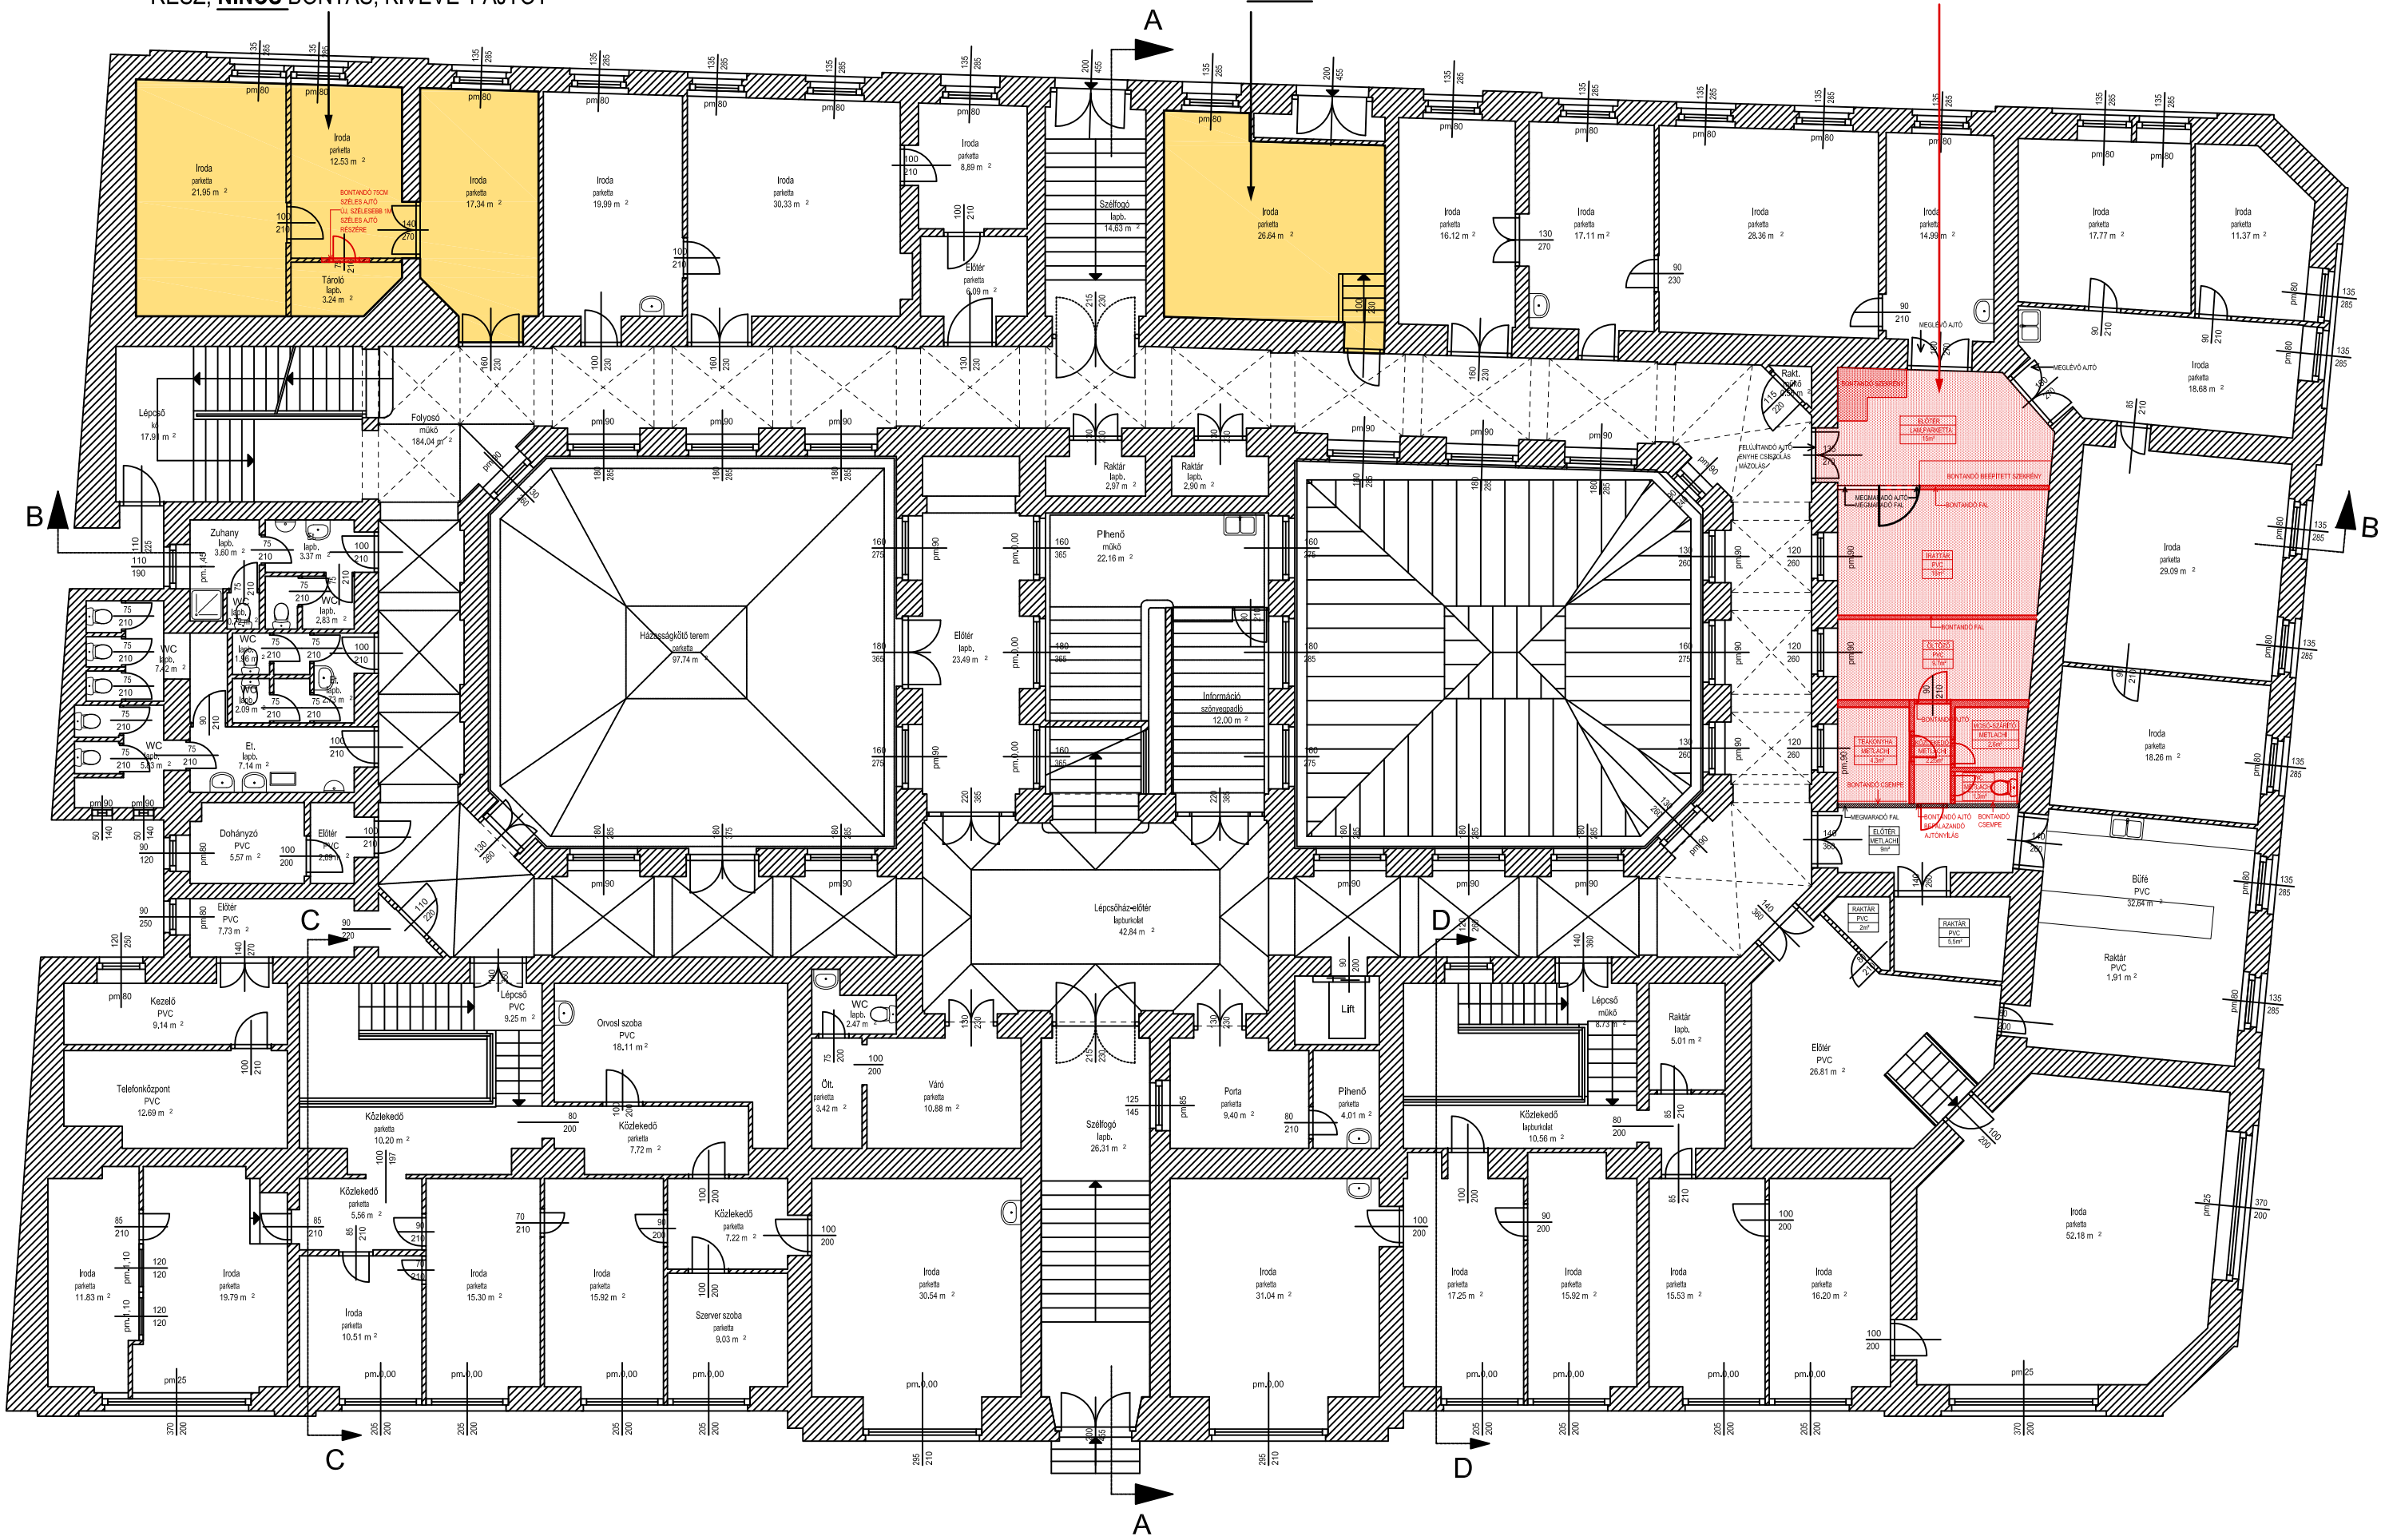

2026.05.14

LÉPTÉK: 1:150@A3

MEGLÉVŐ ANYAKÖNYVI HIVATAL ÉS BONTÁS BAROSS U 63-67