Városfejlesztési, Környezetvédelmi és Közterület-hasznosítási Bizottsága
2026. június 22-i ülésére
Javaslat tulajdonosi hozzájárulás megadására Budapest VIII. kerület, Népszínház utca fásításához előterjesztés
3. sz. melléklet cseréje


E
R=25.00m
L=33.73m
R=-500.00m
L=-62.32m
R=-500.00m
L=-62.32m
R=-500.00m
L=-62.32




KISS JÓZSEF UTCA - II. JÁNOS PÁL PÁPA TÉR KÖZÖTTI SZAKASZ




II. JÁNOS PÁL PÁPA TÉR - VAY ÁDÁM UTCA KÖZÖTTI SZAKASZ

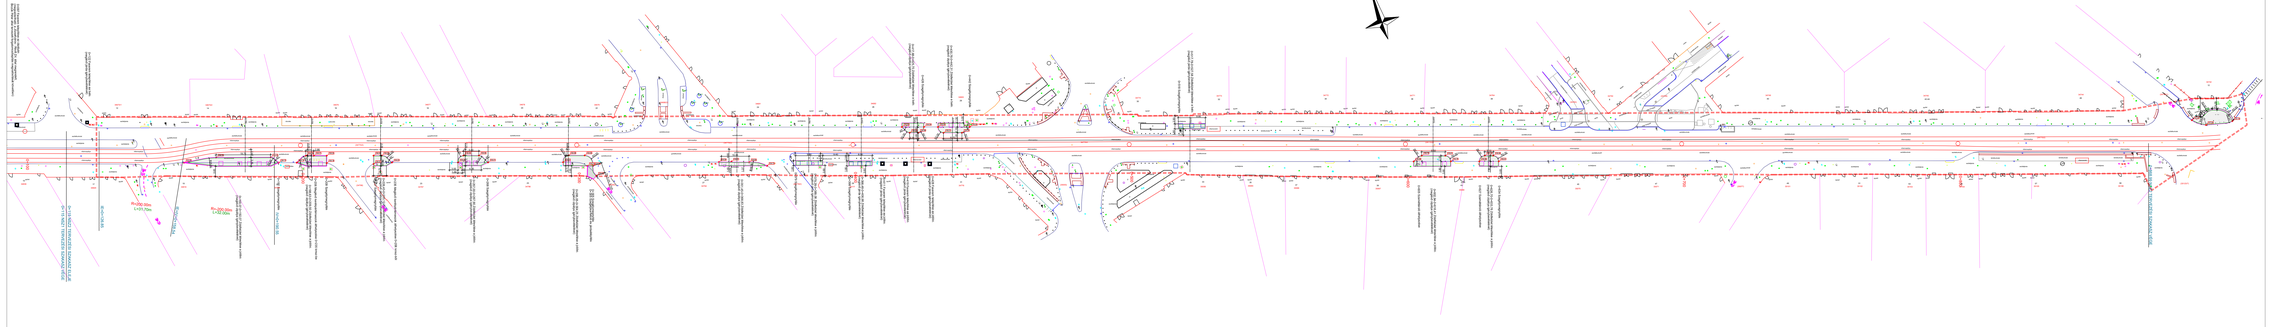


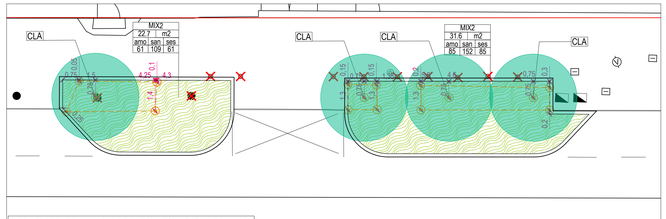VAY ÁDÁM UTCA - NÉPSZÍNHÁZ UTCA SARKA

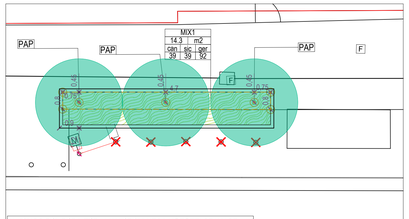


KUN UTCA - NÉPSZÍNHÁZ UTCA SARKA

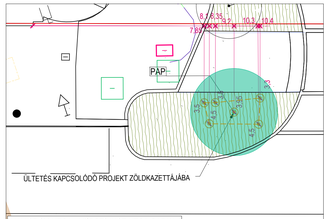


VÍG UTCA - TOLNAI LAJOS UTCA - FECSKE UTCA KÖZÖTTI SZAKASZ

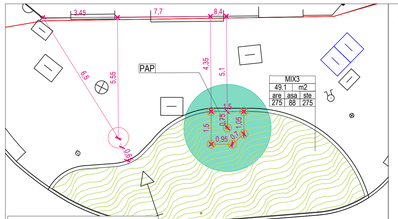


TOLNAI LAJOS UTCA - FECSKE UTCA KÖZÖTTI SZAKASZ

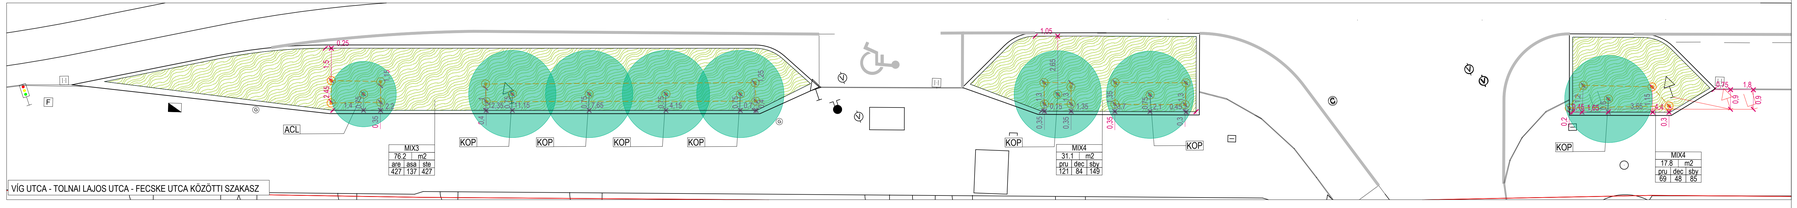


TOLNAI LAJOS UTCA - FECSKE UTCA KÖZÖTTI SZAKASZ

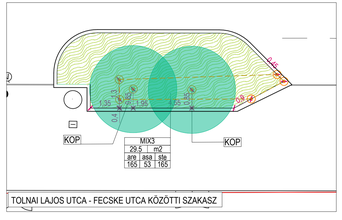


FECSKE UTCA - AURÓRA UTCA KÖZÖTTI SZAKASZ

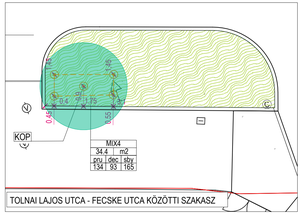


AURÓRA UTCA - NAGY FUVAROS UTCA KÖZÖTTI SZAKASZ

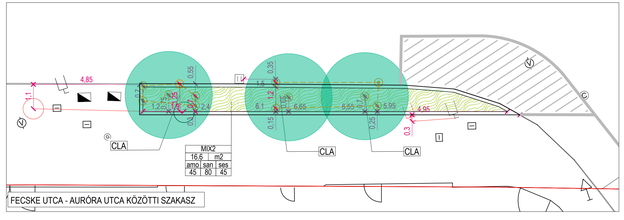


AURÓRA UTCA - NAGY FUVAROS UTCA KÖZÖTTI SZAKASZ

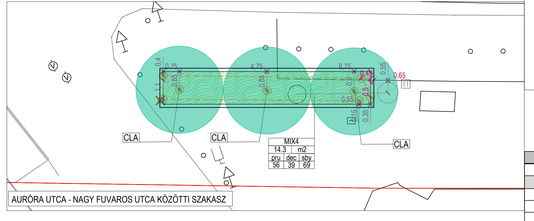


AURÓRA UTCA - NAGY FUVAROS UTCA KÖZÖTTI SZAKASZ

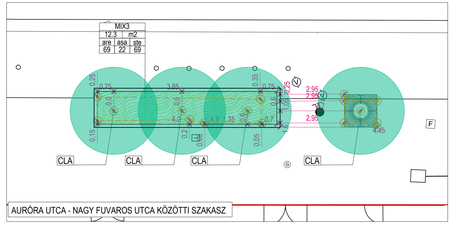


BÉRKOCSI UTCA - KIS FUVAROS UTCA KÖZÖTTI SZAKASZ

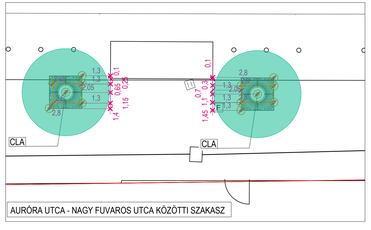


BÉRKOCSI UTCA - KIS FUVAROS UTCA KÖZÖTTI SZAKASZ

## ÜLTETÉSI SEGÉDLET

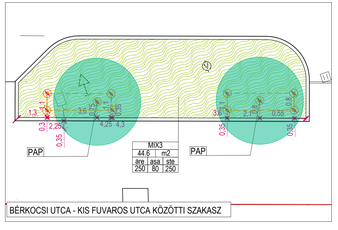


## JELMAGYARÁZAT

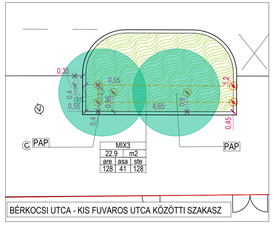- tervezési terület lehatárolása
- meglévő fa
- tervezett fa
- meglévő évelőfelület
- tervezett évelőfelület
- tervezett faverem rács
- gyökértereilő lemez
- ÜL3 tervezett fák kódja
- kitűzési pont
- 6,77 kitűzési méretvonal
- hirdetőoszlop javasolt helye
- áthelyezett berendezési tárgy
- bontandó berendezési tárgy

### TERVEZETT FÁK

| kód | latin név | magyar név | méret | darab |
|---|---|---|---|---|
| ACL | Acer campestre 'Lienco' | mezei juhar | 2xi SF 14/16 | 1 |
| CLA | Crataegus x lavallei 'Carriere' | fényes levelű galagonya | 2xi SF 14/16 | 16 |
| KOP | Koelreuteria paniculata 'Fastigiata' | oszlopos csörgőfa | 2xi SF 14/16 | 10 |
| PAP | Parrotia persica 'Vanessa' | tarkakérgű perzsafa | 2xi SF 14/16 | 9 |
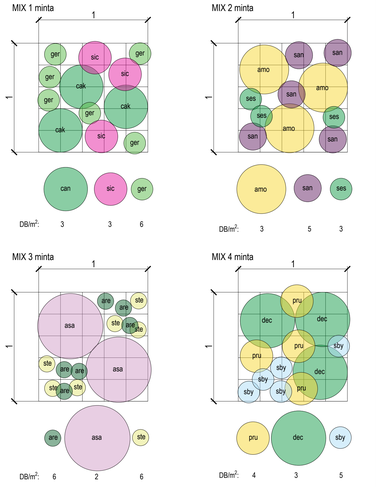
### TERVEZETT ÉVELŐK

#### MIX 1 - napos

| kód | latin név | magyar név | méret | db/m² | % | darab |
|---|---|---|---|---|---|---|
| can | Calaminthа nepeta | mirígyes perestélény | 9x9 | 16 | 40 | 39 |
| sic | Sedum spectabile 'Iceberg' | pompás varjúhaj | 14 | 9 | 30 | 39 |
| ger | Geranium renardii | ráncoslevelű gólyaorr | 14 | 9 | 30 | 92 |

#### MIX 2 - napos

| kód | latin név | magyar név | méret | db/m² | % | darab |
|---|---|---|---|---|---|---|
| amo | Achillea clypeolata 'Moonshine' | jószagú cickafark | 14 | 9 | 30 | 204 |
| san | Salvia nemorosa 'Caradonna' | ligeti zsálya | 9x9 | 12 | 40 | 364 |
| ses | Sesleria argentea | ezüstös nyúlfarkfű | 9x9 | 9 | 30 | 204 |

#### MIX 3 - árnyékos

| kód | latin név | magyar név | méret | db/m² | % | darab |
|---|---|---|---|---|---|---|
| are | Ajuga replans | indás infű | 9x9 | 16 | 35 | 1313 |
| asa | Aster ageratoides 'Asran' | ázsiai őszirózsa | 9x9 | 9 | 20 | 421 |
| ste | Stipa tenuissima | keskenylevelű ánaelányhaj | 9x9 | 16 | 45 | 1313 |

#### MIX 4 - árnyékos

| kód | latin név | magyar név | méret | db/m² | % | darab |
|---|---|---|---|---|---|---|
| pru | Phlomis russeliana | török zsálya | 9x9 | 12 | 40 | 371 |
| dec | Deschampsia caespitosa 'Palava' | gyepes sédbúza | 9x9 | 9 | 30 | 257 |
| sby | Stachys byzantina | gyapjas tisztesfű | 9x9 | 13 | 30 | 455 |

| | |
|---|---|
| MUNKA TÁRGYA: | BUDAPEST VIII. KERÜLET, NÉPSZÍNHÁZ UTCA FATELEPÍTÉS TERVEZÉS (34775/2) |
| TERVFÁZIS: | EGYESÍTETT ENGEDÉLYEZÉSI ÉS KIVITELI TERV |
| MEGBÍZÓ: | BUDAPEST FŐVÁROS VIII. KERÜLET JÓZSEFVÁROS ÖNKORMÁNYZATA<br>1082 Budapest, Baross u. 63-67.<br>Kapcsolattartó:<br>Csete Zoltán műszaki igazgató, RÉVÁ Zrt.<br>info@revá.hu, +36 20 332 6163 |
| TÁJÉPÍTÉSZ TERVEZŐ: | S73 TÁJÉPÍTÉSZ TERVEZŐ IRODA KFT.<br>1113 BUDAPEST, BOCSKAI ÚT 44.<br>E-MAIL: studio@s73.hu, TEL.: 06 30 455 8067<br>MOHÁCSI SÁNDOR tájépítész vezető tervező BÉK K/1 01-5270<br>BÁRDOSSY-BÁLOGH FANNI tájépítész projektvezető K 11-0397<br>GIMES KINGA tájépítész tervező |
| ÚT- ÉS KÖZLEKEDÉSTERVEZŐ: | ETERNUM DESIGN KFT.<br>2000 SZENTENDRE, DEÁK F. U. 10. 6.<br>E-MAIL: eternumdesignkft@gmail.hu, TEL.: 06 70 654 7933<br>PACH DÁNIEL útépítés vezető tervező KÉ-K 13-14583 |
| SZAKÁG: | TÁJÉPÍTÉSZET |
| TERVLAP CÍME: | TERVEZETT ÁLLAPOT HELYSZÍNRAJZA |
| DÁTUM: 2026.04.14. | MÉRETARÁNY: M 1:100 TERVKÓD: NSZ2-KI-TÁJ-T-05-R2 |