

Felolvasólap

„Közösségi kert és nyitott tér kialakítása a Magdolna utca 28. szám alatti telekingatlanon” tárgyú, közbeszerzési értékhatárt el nem érő beszerzési eljárás

Ajánlattevő neve:	
Ajánlattevő székhelye:	
Adószáma:	
Cégjegyzésre jogosult / a szerződés aláírója	
Bankszámlaszáma:	
Telefon:	
E-mail:	
Kijelölt kapcsolattartó:	
Kijelölt kapcsolattartó elérhetősége (telefon, e-mail):	

Az ajánlattevő által adott árajánlat az ajánlattételi felhívás 6. számú mellékletét képező Műszaki leírás szerinti tartalomra:	nettó:	Ft
	Áfa:	Ft
	bruttó:	Ft

Kelt:

.....

cégszerű aláírás

Nyilatkozat

„Közösségi kert és nyitott tér kialakítása a Magdolna utca 28. szám alatti telekingatlanon” tárgyú, közbeszerzési értékhatárt el nem érő beszerzési eljárás

Alulírott társaság (ajánlattevő), melyet képvisel:

az alábbi nyilatkozatot tesszük:

Nem állnak fenn velem / velünk szemben az alábbi kizáró okok, mely szerint nem lehet ajánlattevő, aki:
Az eljárásban nem lehet ajánlattevő, részvételre jelentkező, alvállalkozó, és nem vehet részt alkalmasság igazolásában olyan gazdasági szereplő, aki

a) az alábbi bűncselekmények valamelyikét elkövette, és a bűncselekmény elkövetése az elmúlt öt évben jogerős bírósági ítéletben megállapítást nyert, amíg a büntetett előlethez fűződő hátrányok alól nem mentesült:

aa) a Büntető Törvénykönyvről szóló 1978. évi IV. törvény (a továbbiakban: 1978. évi IV. törvény), illetve a Büntető Törvénykönyvről szóló 2012. évi C. törvény (a továbbiakban: Btk.) szerinti bünszervezetben részvétel, ideértve a bűncselekmény bünszervezetben történő elkövetését is;

ab) az 1978. évi IV. törvény szerinti vesztegetés, befolyással üzérkedés, befolyás vásárlása, vesztegetés nemzetközi kapcsolatokban, befolyás vásárlása nemzetközi kapcsolatokban, hűtlen kezelés, hanyag kezelés, illetve a Btk. XXVII. fejezetében meghatározott korrupciós bűncselekmények, valamint a Btk. szerinti hűtlen kezelés vagy hanyag kezelés;

ac) az 1978. évi IV. törvény szerinti költségvetési csalás, európai közösségek pénzügyi érdekeinek megsértése, illetve a Btk. szerinti költségvetési csalás;

ad) az 1978. évi IV. törvény, illetve a Btk. szerinti terrorcselekmény, valamint ehhez kapcsolódó felbujtás, bűnsegély vagy kísérlet;

ae) az 1978. évi IV. törvény, illetve a Btk. szerinti pénzmosás, valamint a Btk. szerinti terrorizmus finanszírozása;

af) az 1978. évi IV. törvény, illetve a Btk. szerinti emberkereskedelem, valamint a Btk. szerinti kényszermunka;

ag) az 1978. évi IV. törvény, illetve a Btk. szerinti versenyt korlátozó megállapodás közbeszerzési és koncessziós eljárásban;

ah) a gazdasági szereplő személyes joga szerinti, az a)-g) pontokban felsoroltakhoz hasonló bűncselekmény;

b) egy évnél régebben lejárt adó-, vámfizetési vagy társadalombiztosítási járulékfizetési kötelezettségének nem tett eleget, kivéve, ha tartozását és az esetleges kamatot és bírságot az ajánlat vagy részvételi jelentkezés benyújtásának időpontjáig megfizette vagy ezek megfizetésére halasztást kapott;

c) végelszámolás alatt áll, vonatkozásában csődeljárás elrendeléséről szóló bírósági végzést közzétettek, az ellene indított felszámolási eljárást jogerősen elrendelték, vagy ha a gazdasági szereplő személyes joga szerinti hasonló eljárás van folyamatban, vagy aki személyes joga szerint hasonló helyzetben van;

d) tevékenységét felfüggesztette vagy akinek tevékenységét felfüggesztették;

e) gazdasági, illetve szakmai tevékenységével kapcsolatban bűncselekmény elkövetése az elmúlt három évben belül jogerős bírósági ítéletben megállapítást nyert;

f) esetében az ajánlatkérő bizonyítani tudja, hogy az adott eljárásban megkísérelte jogtalanul befolyásolni az ajánlatkérő döntéshozatali folyamatát, vagy olyan bizalmas információt kísérelt megszerezni, amely jogtalan előnyt biztosítana számára a beszerzési eljárásban, vagy korábbi beszerzési eljárásból ebből az okból kizárták, és a kizárás tekintetében jogorvoslatra nem került sor az érintett beszerzési eljárás lezárulásától számított három évig;

g) tekintetében a következő feltételek valamelyike megvalósul:

ga) nem az Európai Unió, az Európai Gazdasági Térség vagy a Gazdasági Együttműködési és Fejlesztési Szervezet tagállamában, a Kereskedelmi Világszervezet közbeszerzési megállapodásban részes államokban vagy az EUMSZ 198. cikkében említett tengerentúli országok és területek bármelyikében vagy nem olyan államban rendelkezik adóilletőséggel, amellyel Magyarországnak kettős adózás elkerüléséről szóló egyezménye van, vagy amellyel az Európai Uniónak kétoldalú megállapodása van a közbeszerzés terén,

gb) olyan szabályozott tőzsdén nem jegyzett társaság, amely a pénzmosás és a terrorizmus finanszírozása megelőzéséről és megakadályozásáról szóló 2017. évi LIII. törvény 3. § 38. tényleges tulajdonos pont a)-d) alpontja szerinti tényleges tulajdonosát nem képes megnevezni, vagy

gc) a gazdasági szereplőben közvetetten vagy közvetlenül több, mint 25%-os tulajdoni résszel vagy szavazati joggal rendelkezik olyan jogi személy vagy személyes joga szerint jogképes szervezet, amelynek tekintetében a *gb)* alpont szerinti feltétel fennáll;

h) harmadik országbeli állampolgár Magyarországon engedélyhez kötött foglalkoztatása esetén a foglalkoztatás-felügyeleti hatóság által a foglalkoztatást elősegítő szolgáltatásokról és támogatásokról, valamint a foglalkoztatás felügyeletéről szóló törvény alapján két évnél nem régebben véglegessé vált közigazgatási – vagy annak megtámadására irányuló közigazgatási per esetén jogerős bírósági – határozatban megállapított és a munkaügyi bírsággal vagy az idegenrendészeti hatóság által a harmadik országbeli állampolgárok beutazására és tartózkodására vonatkozó általános szabályokról szóló törvény szerinti közrendvédelmi bírsággal sújtott jogszabálysértést követett el.

Nyilatkozom, hogy az általam képviselt szervezet az államháztartásról szóló 2011. évi CXCV. törvény 41.§ (6) bekezdése szerint átlátható szervezetnek minősül, figyelemmel a törvény 1.§ 4. pontjára.

Kelt:

.....
cégszerű aláírás

Ajánlati Nyilatkozat

„Közösségi kert és nyitott tér kialakítása a Magdolna utca 28. szám alatti telekingatlanon”

tárgyú közbeszerzési értékhatárt el nem érő beszerzési eljárás

Alulírott, mint a ajánlattevő (székhely:)
..... (képviseleti jogkör/titulus megnevezése) az ajánlattételi felhívásban foglalt valamennyi
formai és tartalmi követelmény, utasítás, kikötés és műszaki leírás gondos áttekintése után az alábbi
nyilatkozatot tesszük:

1. Elfogadjuk, hogy amennyiben olyan kitélt tettünk ajánlatunkban, ami ellentétben van az ajánlattételi felhívással, vagy annak mellékleteivel, illetve azok bármely feltételével, annak helyébe az ajánlati felhívásban vagy annak mellékletében foglaltak lépnek.
2. Kijelentjük, hogy amennyiben, mint nyertes ajánlattevő kiválasztásra kerülünk, a szerződést megkötjük, továbbá az ajánlattételi felhívásban, annak mellékleteiben rögzített szolgáltatást ajánlatban meghatározott díjért szerződészerűen teljesítjük.
3. Tudatában vagyunk annak, hogy közös ajánlat esetén a közösen ajánlatot tevők személye nem változhat sem a beszerzési eljárás, sem az annak alapján megkötött szerződés teljesítése során. Annak is tudatában vagyunk, hogy a közös ajánlattevők egyetemlegesen felelősek mind a beszerzési eljárás, mind az annak eredményeként megkötött szerződés teljesítése során.
4. Kijelentjük, hogy az Önkormányzat klímavédelmi intézkedési tervét megismertük, a szerződés teljesítése során az intézkedési tervben foglaltaknak megfelelően járunk el.

Kelt:

.....
cégszerű aláírás

Titoktartási Nyilatkozat

„Közösségi kert és nyitott tér kialakítása a Magdolna utca 28. szám alatti telekingatlanon”

tárgyú közbeszerzési értékhatárt el nem érő beszerzési eljárás

1. Alulírott, mint a ajánlattevő (székhely:)
..... (képviselési jogkör/titulus megnevezése) nyertességem esetén tudomásul veszem, hogy a **„Közösségi kert és nyitott tér kialakítása a Magdolna utca 28. szám alatti telekingatlanon”** tárgyú közbeszerzési értékhatárt el nem érő beszerzési eljárásban foglalt feladataim ellátása során a tudomásomra jutott, bizalmasnak tekintett információkat titokként kezelem, azokat illetéktelen személynek nem adom át, nem teszem hozzáférhetővé, nem hozom illetéktelen személy vagy a nyilvánosság tudomására.
2. Vállalom, hogy a bizalmas információkat vagy azok részeit magam vagy illetéktelen személyek hasznára nem alkalmazom, abból felhatalmazás nélkül más bizalmas információt nem készítek, felhatalmazás nélkül az adatot nem másolom, nem sokszorosítom, abból kivonatot nem készítek, illetve ezek tartalmának rögzítésére semmiféle technikai vagy más eszközt nem alkalmazok.
3. Tudomásul vettem, hogy a bizalmas információt tartalmazó adathordozót a megismerési jog megszűnésekor (pl. szerződésben foglaltak teljesítése, a munkáltatóval fennálló jogviszonyom megszűnése stb.) ajánlatkérők részére köteles vagyok átadni.
4. Tudomásul vettem, hogy a titoktartási kötelezettség a szerződés lejáratát követően is a vonatkozó jogszabályban meghatározott ideig, de legalább öt évig terhel.
5. Tudomásul vettem, hogy a nyilatkozatban foglaltak megszegése miatt ajánlatkérők kártérítési és/vagy egyéb igényt érvényesíthetnek velem szemben.

Kelt:

.....
cégszerű aláírás

MŰSZAKI LEÍRÁS

Budapest VIII. kerület Magdolna utca 28. szám alatt létesülő közösségi kert környezetrendezési kiviteli terve

Tervelőzmények

A Magdolna utca 28 szám alatti foghíjtelek évekig a Józsefvárosi Gazdálkodási Központ Zrt. parkolójaként működött. A jelenlegi burkolata darált betonból, murvából és egyéb törmelékekből áll. Az utca felőli oldalon leromlott állapotú kerítés található, a szemben lévő északi oldalon támfal választja el a mögötte másfél méterrel lejjebb fekvő Dankó udvartól. A nyugati határát téglafalú épület, a keletit egy újjépítésű, 7 emeletes társasház képezi. Ez utóbbi tűzfalát a lakosok által megszavazott falfestés díszíti. A teljes területen a társasházat építő beruházó 50 cm vastagságban eltávolítja a törmeléket és komposztal kevert termőföldet terít.

A feladat a 2023-as józsefvárosi részvételi költségvetés egy nyertes ötletének részfeladataként kerül kivitelezésre.

Tervezési koncepció

Jelen közösségi kert kísérleti jelleggel két funkciót ötvöz, egyfelől a kiemelt ágyásokban történő termesztést és közösségépítést, másfelől pihenő funkciót azok számára, akik nem rendelkeznek ágyással. Az ő számukra hetente egy alkalommal a nyitott napon lesz lehetőség a kert rekreációs lehetőségeinek kiaknázására.

A kert kialakítása – szintén kísérleti jelleggel – a permakultúra termesztés elvei szerint, szakértő bevonásával készült.

Tervezett állapot

A Magdolna utca felől kétszárnyú kapun át jutunk be a telekre. A kapu jobb oldalán helyezkedik el a vízóra akna, a bal oldalon pedig beton burkolatú út kezdődik, mely szélességénél fogva alkalmas kerekesszékes közlekedésre is. Az út mellett a kerítést többszintes cserje és évelőágyás kíséri, mely korlátozza a belátást. A telek első negyede, mely a legnaposabb terület a nyitott napok látogatóinak készül. A társasház felőli oldalon négyszintes, dús növényültetés biztosít árnyékot, csendet és nyugodt, kikapcsolódásra alkalmas területet. Ide került a permakultúra eszköztárának egyik eleme, a mandala kert, mely 60 cm magas, mogoróvesszőből készült ágyásokat takar, melyekbe olyan fűszernövények kerülnek, melyek bárki számára leszedhetők és megehetőek. A talajt a teljes területen faapríték fedi, mely csökkenti a gyomosodást, megakadályozza a talajtömörödést és táplálja a talajéletet. Az itt kihelyezett komposztládákba elsősorban a magaságyásokból származó növényi hulladék kerül, de a nyitott napokon lehetőség

van „külsős” háztartásokból érkező komposztálnivaló elhelyezésére is. A szerszámosház, mely beton megtámasztással készült betonlap burkolatra kerül, illetve a mellé ívesen és eltoltan ültetett cserjesávok képezik a mindenki által látogatható terület határát.

A hátsó rész, ahol a közösség által termesztési céllal bérelt kulcslyuk ágyásokok találhatók két úton közelíthető meg. Egyfelől a nyugati oldalon található egyszintes épület mellett kiépített beton járdán (mely egyben megakadályozza a falazat lábának vizesedését is), másfelől a középén, a cserjecsoportokban kialakított átjárón.

A hátsó kertrészben 14 db kisebb méretű és 2 db nagyobb, akadálymentes kulcslyukágyás készül. A kisebbek magassága 30 cm, a nagyobbaké 60 cm. Ezeken felül két közösségi fűszerkert ágyás is készül annak érdekében, hogy a nagy méretű fűszernövények (pl. rozmaring) ne foglaljanak el több ágyásban nagy területet, hanem a közösségi részbe ültetve bárki számára elérhetőek legyenek. A kulcslyuk ágyások között szoliter cserjék és szabadon elmozdítható padok találhatók.

Az ágyások alatt és a terület nagy részén faaprítékot terítünk el a talajtömörödés megakadályozására és a talajélet támogatására.

A permakultúra alapokon készült kert nagyon fontos eleme a kerti tó. Az ide tervezett, három szintes vízfelület egy 200 cm, egy 90 cm és egy 30 cm mély részből áll. Ez a kialakítás lehetővé teszi, hogy a különböző hőmérsékletű vizek természetes cirkulációja által működő ökoszisztéma alakuljon ki, melynek vize nem poshad be. A tavat tófoliával kell burkolni, melyet a széleken görgetegkövekkel súlyozunk le és takarunk. A víz szűrését a beültetett növények végzik. Tekintettel arra, hogy a kertet gyerekek is látogatják és a tó vízmélysége nagy, elengedhetetlenül fontos a tó körül kerítés és figyelemfelhívó tábla kihelyezése!

A tó melletti esőtetőről összefolyó csapadékot a felszín alatt a tóba kell vezetni, a bevezetéssel szemkötti oldalon pedig túlfolyót kell kialakítani, mely a felesleges vizet a kiemelt ágyások felé vezeti.

A kertnek a termesztés mellett közösségépítő funkciója is van, ezért a nyugati oldalon beton burkolatú, esőtetővel védett teret alakítunk ki. A tető zártszelvény szerkezetű, melyet OSB lapra ragasztott öntapadós zsindely borít. Itt kap helyet egy mosogatótálcával egybeépített pult és három, szabadon elmozdítható piknikasztal. A beton alap mellett készül tűzrakóhely, illetve homokozó, melynek szegélyét és ülőfelületét is rönkökből képezzük. A Dankó udvar felőli támfalat többszintes növényállomány határolja. A közösségi területen a fenntartásigényes gyeppel helyett fehér here magkeveréket vetünk.

A kialakítás során a keleti oldalon található 7 szintes társasház fala mellett 50 cm széles sávot szabadon kell hagyni, ide sem növényt, sem kertberendezési eszközt nem terveztem.

A növények kiválasztásánál a permakultúra alapvetéseire támaszkodtam. Az ide tervezett növények nagy része gyümölcstermő, virágjukkal és habitusukkal táplálkozó-, illetve szaporodó helyet teremtenek, ezen felül pedig védelmet biztosítanak. Az egyes fák környezetébe azokat

természetes módon támogató társnövények kerülnek. Tekintettel arra, hogy nem minden növény ehető, ami a kertben megtalálható, mindenképpen szükséges figyelemfelhívó tábla kihelyezése. A faültetés során a teljes ültetőgödörben szükséges a talajcsere a kitermelt törmelék elszállításával, illetve elengedhetetlen mikorrhiza gomba alkalmazása.

Az tervezett növények listáját, illetve a berendezési tárgyakat a műszaki leírás melléklete tartalmazza.

A szomszédos Dankó udvarba fém szerkezetű lépcső vezet át, ennek dokumentációját a szakági tervek tartalmazzák.


tervezett növények jegyzéke				
<u>S.sz.</u>	<u>Név</u>	<u>menny.</u>	<u>m.e.</u>	<u>méret</u>
	<u>FÁK</u>			
1	Cydonia oblonga 'Cydonia robusta'	1 db		14/16
2	Malus domestica 'Artemisz'	1 db		14/16
3	Malus domestica 'Rosmerta'	1 db		14/16
4	Mespilus germanica 'Szentesi Rózsa'	1 db		14/16
5	Morus nigra 'Peter'	1 db		14/16
6	Prunus amygdalus 'Penta'	1 db		14/16
7	Prunus amygdalus 'Supernova'	1 db		14/16
8	Prunus cerasus 'Feketics'	1 db		14/16
9	Pyrus communis 'Márvány'	1 db		14/16
10	Pyrus communis 'Williams'	1 db		14/16
	Mindösszesen	10 db		
	<u>CSERJÉK</u>			
1	Amelanchier alnifolia 'Honeywood'	4 db		80/100
2	Aronia prunifolia 'Viking'	4 db		80/100
3	Buddleia davidii	4 db		40/60
4	Cornus mas	1 db		80/100
5	Corylus avellana	1 db		80/100
6	Deutzia gracilis 'Nicco'	11 db		40/60
7	Deutzia x lemoinei	8 db		40/60
8	Hippophae rhamnoides	1 db		80/100
9	Hydrangea paniculata	4 db		40/60
10	Hypericum x moserianum	8 db		40/60
11	Kerria japonica 'Pleniflora'	2 db		40/60
12	Perovskia atriplicifolia	7 db		40/60
13	Philadelphus x virginialis 'Dame Blanche'	4 db		40/60
14	Prunus tenella 'Kati'	14 db		40/60
15	Ribes nidigrolaria	7 db		40/60
16	Ribes nigrum 'Titania'	5 db		40/60
17	Ribes rubrum 'Blanka'	5 db		40/60
18	Ribes rubrum 'Jonkheer van Tets'	5 db		40/60
19	Rosa rugosa	6 db		40/60
20	Rosa 'The Fairy'	7 db		40/60
21	Rosa 'The Fairy Rood'	5 db		40/60
22	Rubus fruticosus	3 db		40/60
23	Rubus idaeus	8 db		40/60
24	Sambucus nigra	5 db		80/100
25	Spiraea betulifolia 'Thor'	6 db		40/60
26	Spiraea bumalda 'Anthony Waterer'	7 db		40/60
27	Spiraea japonica 'Genpei'	6 db		40/60
28	Spiraea japonica 'Golden Princess'	11 db		40/60
29	Spiraea nipponica 'Snowmound'	2 db		40/60

30	Spiraea x vanhouttei	6 db	40/60
31	Syringa meyeri 'Palibin'	9 db	40/60
32	Syringa vulgaris	4 db	40/60
33	Viburnum bodnantense	3 db	80/100
34	Vitex agnus-castus	2 db	40/60
35	Weigela 'All Summer Peach'®	5 db	40/60
36	Weigela florida 'Atropurpurea Nana'	2 db	40/60
37	Weigela florida 'Tango'	10 db	40/60
38	Weigela 'Newport Red'	5 db	40/60
	Mindösszesen	207 db	
	<u>ÉVELŐK</u>		
1	Achillea millefolium 'Appleblossom'	10 db	CS9
2	Achillea millefolium 'Hoffnung'	6 db	CS9
3	Actaea/Cimicifuga/ racemosa var.cordifolia	6 db	CS9
4	Allium schoenoprasum	23 db	CS9
5	Arabis caucasica 'Little Treasure White'	16 db	CS9
6	Artemisia arbotanum	16 db	CS9
7	Aster dumosus 'Jenny'	10 db	CS9
8	Bergenia cordifolia 'Pink Dragonfly'	7 db	CS9
9	Borago officinalis	27 db	CS9
10	Campanula poscharskyana	7 db	CS9
11	Chamaemelum nobile	16 db	CS9
12	Coreopsis verticillata 'Grandiflora'	6 db	CS9
13	Echinacea purpurea	24 db	CS9
14	Fragaria x ananassa	12 db	CS9
15	Geranium macrorrhizum 'Bevan's Variety'	20 db	CS9
16	Geranium pratense	5 db	CS9
17	Hypericum calycinum	6 db	CS9
18	Hysoppus officinalis	31 db	CS9
19	Lavandula angustifolia	12 db	CS9
20	Luzula sylvatica	12 db	CS9
21	Melissa officinalis	6 db	CS9
22	Melissa officinalis 'All Gold'	6 db	CS9
23	Mentha piperita	7 db	CS9
24	Mentha spicata	9 db	CS9
25	Origanum vulgare	12 db	CS9
26	Phlox paniculata 'Blue Paradise'	6 db	CS9
27	Rosmarinus officinalis	3 db	CS9
28	Rumex acetosa	150 db	magvetés
29	Salvia nemorosa	5 db	CS9
30	Salvia nemorosa 'Merleau Blue'	8 db	CS9
31	Salvia officinalis	24 db	CS9
32	Salvia officinalis 'Purpurascens'	8 db	CS9
33	Satureja montana	14 db	CS9
34	Symphytum officinale	7 db	CS9
35	Thymus serpyllum	16 db	CS9

36	Thymus vulgaris	24 db	CS9
	Mindösszesen	577 db	
	<u>VIZINÖVÉNYEK</u>		
1	Acorus calamus 'Variegatus'	2 db	CS9
2	Alisma parviflora	2 db	CS9
3	Caltha palustris	3 db	CS9
4	Eleocharis acicularis	4 db	CS9
5	Nuphar lutea	3 db	CS9
6	Pontederia cordata	3 db	CS9
	Mindösszesen	17 db	

TERVEZETT ESZKÖZÖK BEMUTATÁSA


Alex bútor Kültéri kerékpártároló, kétoldalas, 4 személyes

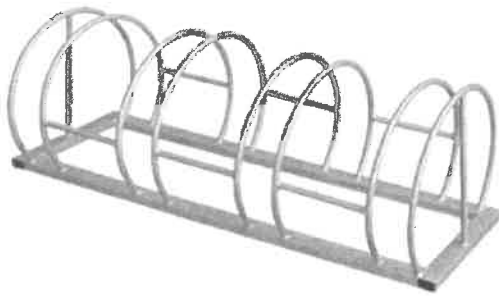

Alex bútor Piknik asztal



Sótélített fenyődeszkából készült komposztláda, 100x100x70 cm

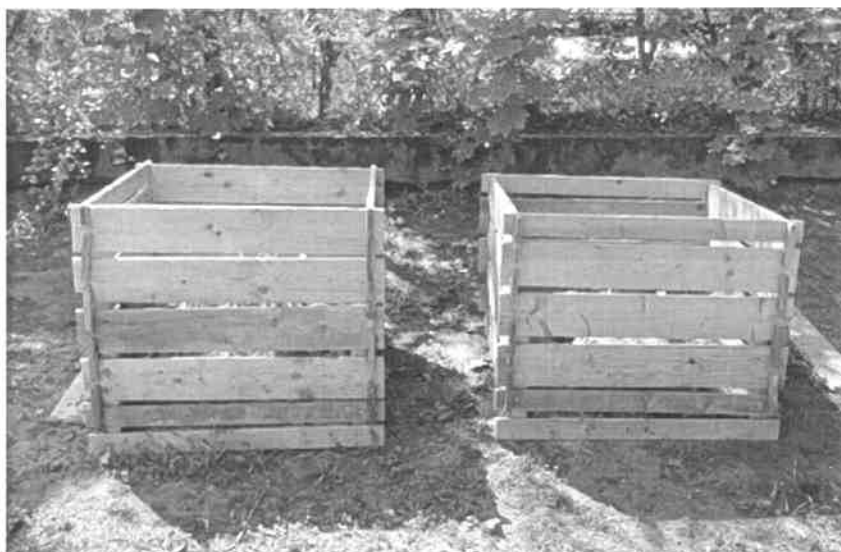

Mikka szerszámosház, lapos tetővel




2,8m.x2,1m. méretű DELFIN Junior kétszárnyú kapu




2,1m.magas Delta Standard táblás kerítés



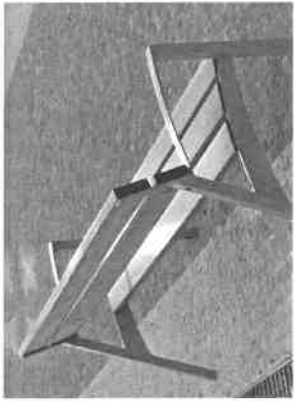

ILLUSTRATIVE PHOTO

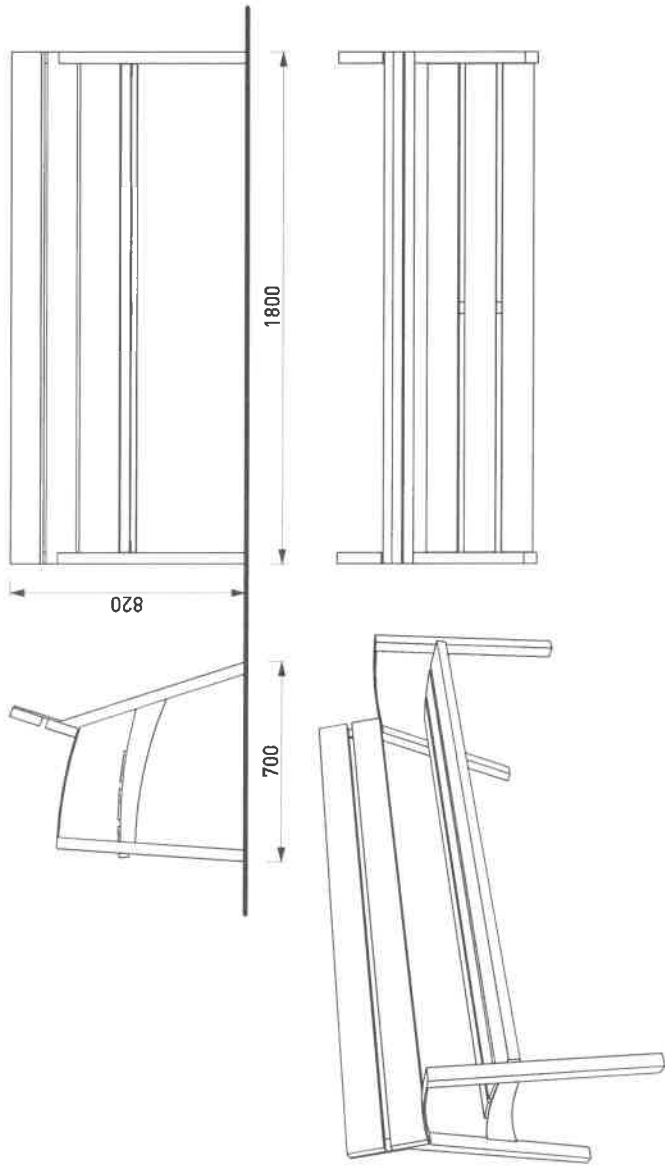

TECHNICAL SPECIFICATIONS 2/5
LV156 - VERA



mmcite.com

Rozmery výrobku majú informatívny charakter. Výrobca si vyhradzuje právo na zmeny technických špecifikácií bez predbežného upozornenia. Rozmery spodní stavby a způsob osazení výrobku jsou závazné. Rozměry kadeř rozměřovat die rozměru dodaného výrobku.
All product sizes have an informative character. The Producer reserves the right to change technical specifications without previous warning. The size of foundation baseplate and the method of mounting of the product are imperative. Anchor spacing measure out by measurements of supplied product.
Die Abmessungen der Produkte sind informativ. Der Hersteller behält sich das Recht an Änderungen der technischen Spezifikationen vor. Ohne vorher darauf hinzuweisen. Ankerabstand gemäß der gelieferten Produktabmessungen dimensionieren.

Lisszabon kerti sütő összeszerelési útmutató


Köszönjük, hogy a KK Kavics Beton Kft. **Lisszabon kerti sütő** termékét választotta, amely dekoratív megjelenése mellett, praktikusságával segíti a kellemes hangulatú kerti rendezvényeket.

Szükséges eszközök:

- 1db szélesebb (3-4 cm) véső
- 1db kalapács

Összeszereléshez ajánlott létszám:

- 1 fő, ideálisabb esetben 2 fő

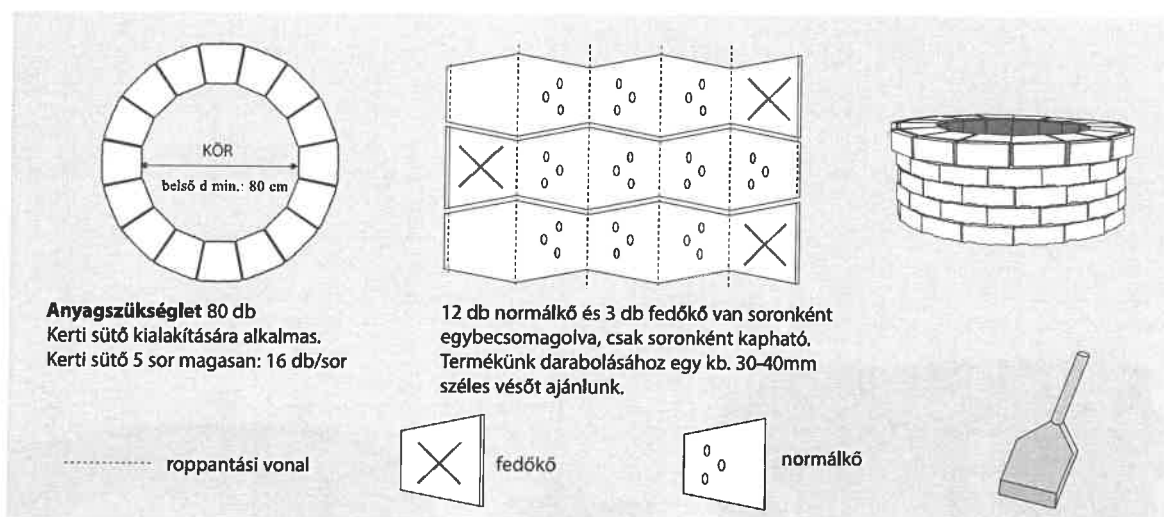

A Lisszabon támfal elemeknél válasszuk szét a **normál bütykös köveket** és a **bütyök nélküli fedőköveket** amelyek hosszanti oldalukon peremmel vannak ellátva.

Álljunk a raklap hosszanti oldala mellé, majd **keressük meg** balról jobbra a szélétől 4 cm-re, majd a 20-20 cm-re elhelyezett keresztirányú **roppantási vonalakat**. Figyeljen a roppantásnál a díszperemre.

Ezen a pontokon kell eltörnünk a normál köveket. Viszont a fedőkövek esetén az első roppantási vonalnál ne törjük le a követ, így **megmarad a díszperem (vízor)**. A töréshez **használjuk a vésőt**, helyezzük a roppantási vonalra, és néhány határozott kalapácsütéssel **roppantsuk el a követ**. Miután az összes normálkövet (64 db), és fedőkövet (16 db) elválasztottuk, hozzáláthatunk az építésnek.

Először a **sütő helyét határozzuk meg** a kertben. A sütő helyigénye egy **1,2m átmérőjű kör**, amelynek feltétlenül **vízszintesnek** kell lennie. A sütőt a következőképpen kezdjük el összerakni: a **normálkövek kisebbik oldala befelé** nézzen és szabályosan egymás mellé helyezzük őket szorosan. **16 darab kerül egy sorba**, összesen 4 sort építünk egymásra. Minden sort egy fél kőszélességgel eltolva ajánlott leraknunk, ezáltal még stabilabb lesz a sütőnk. Az ötödik, **legfelső sorba** kerülnek a **fedőkövek**. Ha ezzel is végeztünk, a sütőnk elkészült.

Jó sütögetést, jó étvágyat kívánunk!

Előnyei / Miért javasoljuk?

Egy gondosan kiválasztott vízszintes területre kb. 1 óra időráfordítással egyedi megjelenésű, többcélú kerti sütő építhető. Felépítéséhez nincs szükség semmilyen kötőanyagra, így elmozdítható, illetve kertátalakítás során újra összeszerelhető.


Vastagság: 10 cm

Súly: kb. 690 kg/sütő

Kapható színek:

- homok
- avar

Lisszabon kerti sütő: 8x20x16,5 cm

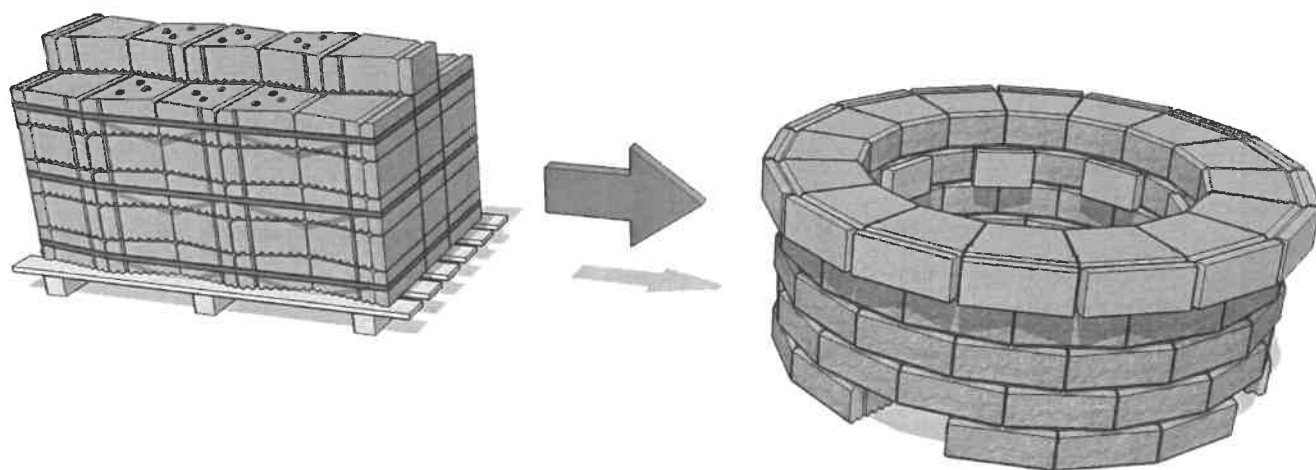


ÖSSZEÁLLÍTÁSI
ÚTMUTATÓ

SZÖGVAS AZ
ALÁTÁMASZTÁSHOZ

KALAPÁCS ÉS HIDEGVÁGÓ
A DARABOLÁSHOZ


DARABOLÁS

FEKTESSÜK FEL A TÖMBÖT A
SZÖGVASRA A KÉPEN LÁTHATÓ
MÓDON

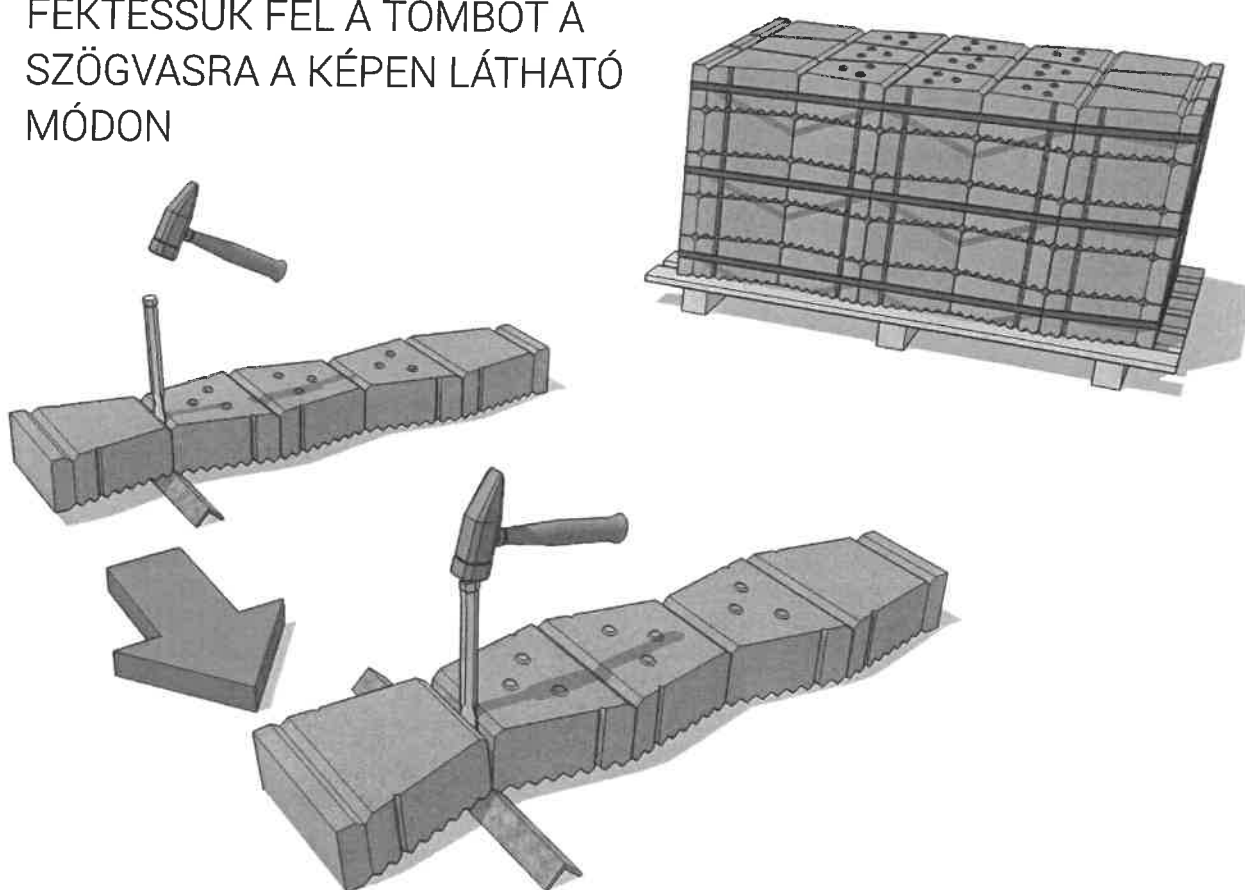

A KALAPÁCS ÉS A HIDEGVÁGÓ SEGÍTSÉGÉVEL
DARABOLJUK FEL A TÖMBÖT


DARABOLÁS

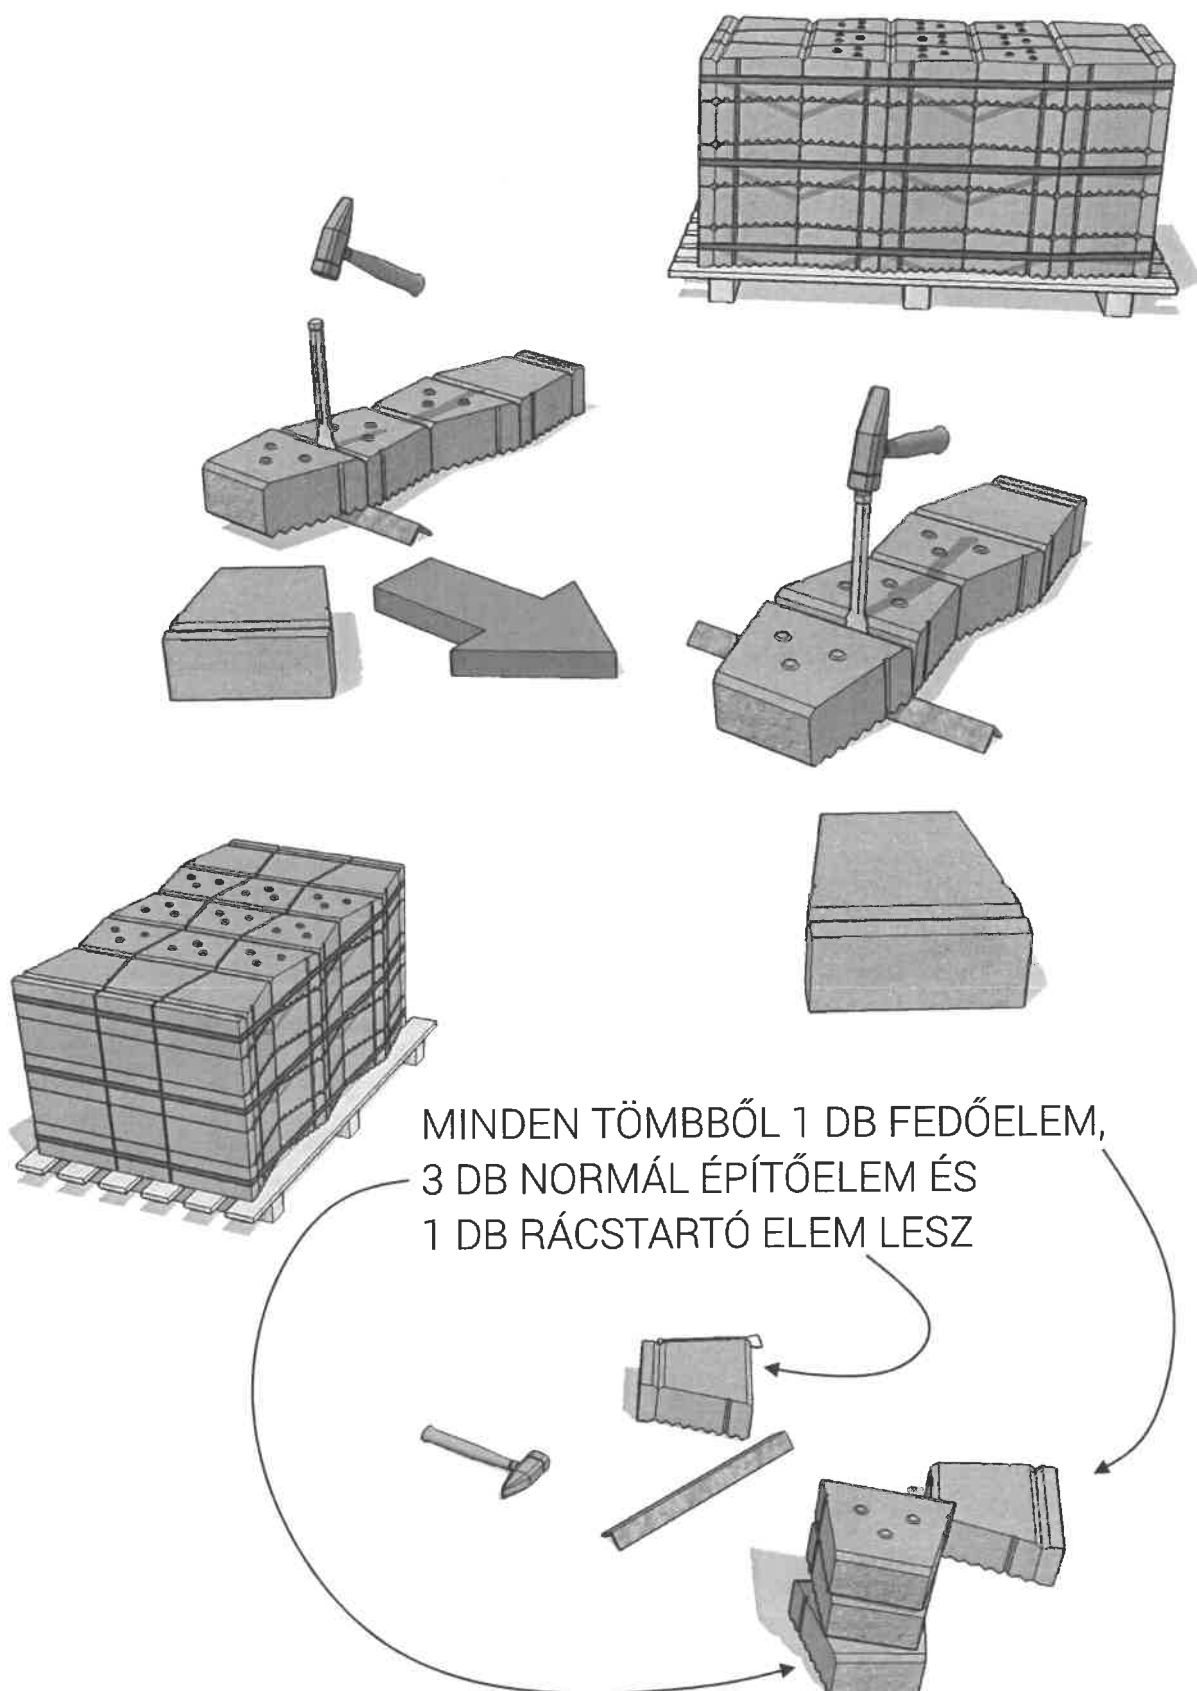

HA A TELJES RAKLAPNYI KÖVET FELDARABOLTUK,
AKKOR AZ ALÁBBI MENNYISÉGEKET KELL KAPNUNK:

- 16 DB FEDŐELEM
- 48 DB NORMÁL ÉPÍTŐELEM
- 16 DB RÁCSTARTÓ ELEM

ÖSSZESEN 80 DB

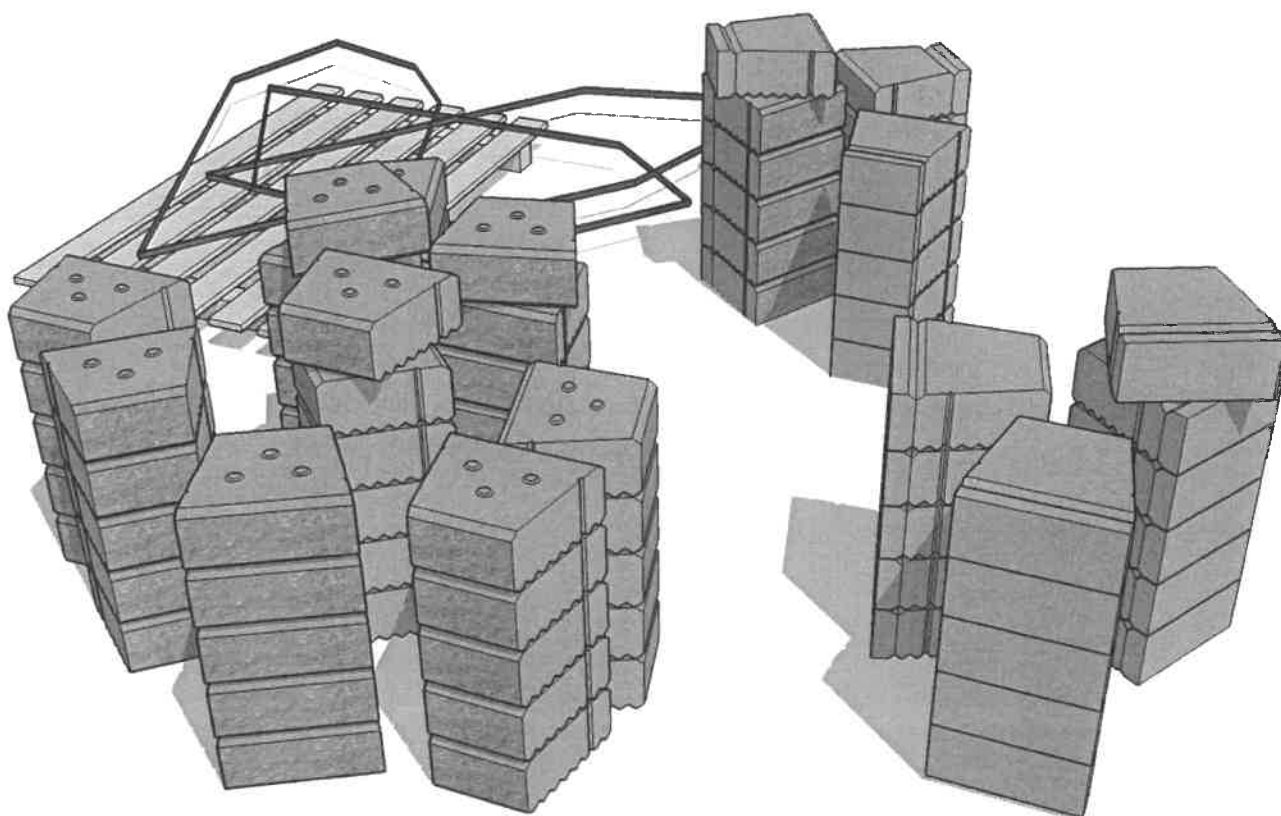


ÖSSZEÁLLÍTÁS ELŐKÉSZÍTÉSE

AZ ÖSSZEÁLLÍTÁS ELŐTT A SÜTŐ HELYÉN LEGALÁBB 120 CM-ES
ÁTMÉRŐJŰ KÖRBEN KÉPEZZÜNK SÍK, VÍZSZINTES FELÜLETET


ÖSSZEÁLLÍTÁS

RAKJUK KI AZ ELSŐ SORT FELVÁLTVA NORMÁL ÉPÍTŐELEM BŐL
ÉS RÁCSTARTÓ ELEM BŐL

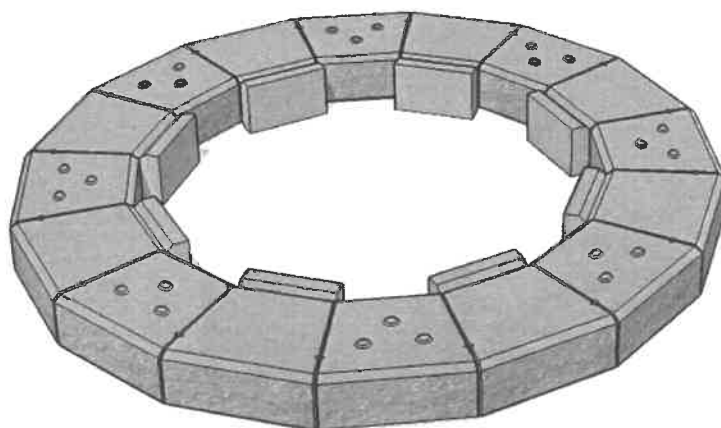

1. SOR


HA KÉSZ A TELJES KÖR, AKKOR A KÉPEN LÁTHATÓ MÓDON
VEGYÜK KI MINDEN NEGYEDIK NORMÁL ÉPÍTŐELEMET

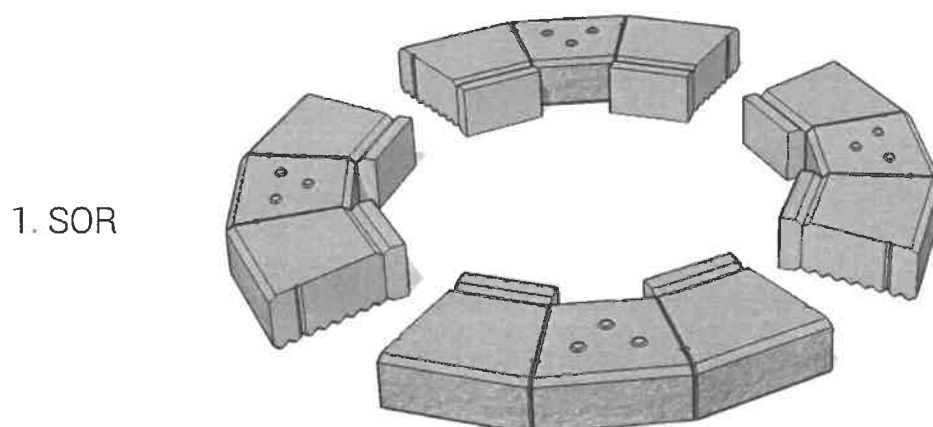


1. SOR

EZEKEN A LYUKAKON KERESZTÜL FOG LEVEGŐT KAPNI A TŰZ

RAKJUK FEL A MÁSODIK ÉS HARMADIK SOROKAT TÉGLAKÖTÉSSEN CSAK NORMÁL ÉPÍTŐELEMMEK FELHASZNÁLÁSÁVAL

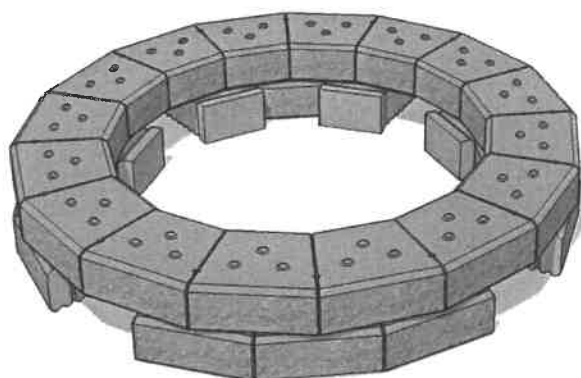


2. SOR

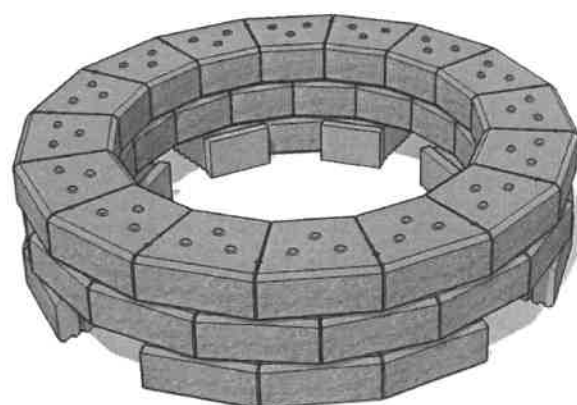

3. SOR


A NEGYEDIK SOR MEGEGYEZIK AZ ELSŐVEL, DE EBBŐL NEM KELL KIVENNI EGYETLEN KÖVET SEM

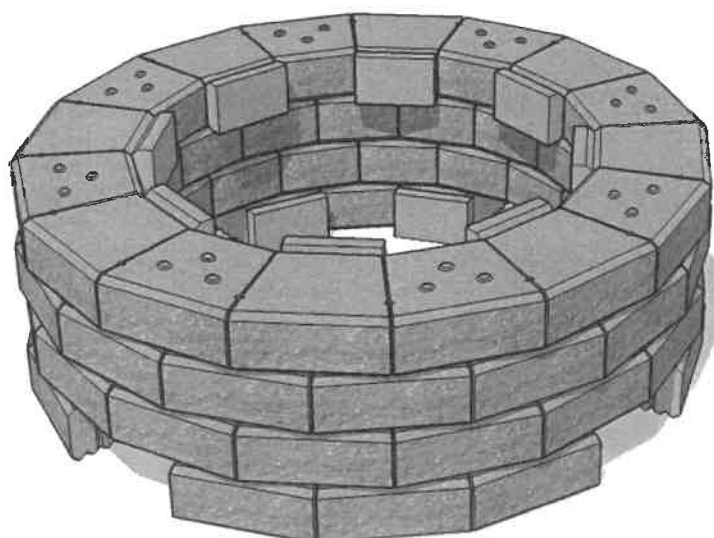

4. SOR

ÖSSZEÁLLÍTÁS

AZ ÖTÖDIK SORBA KERÜLNEK A FEDŐELEMENK

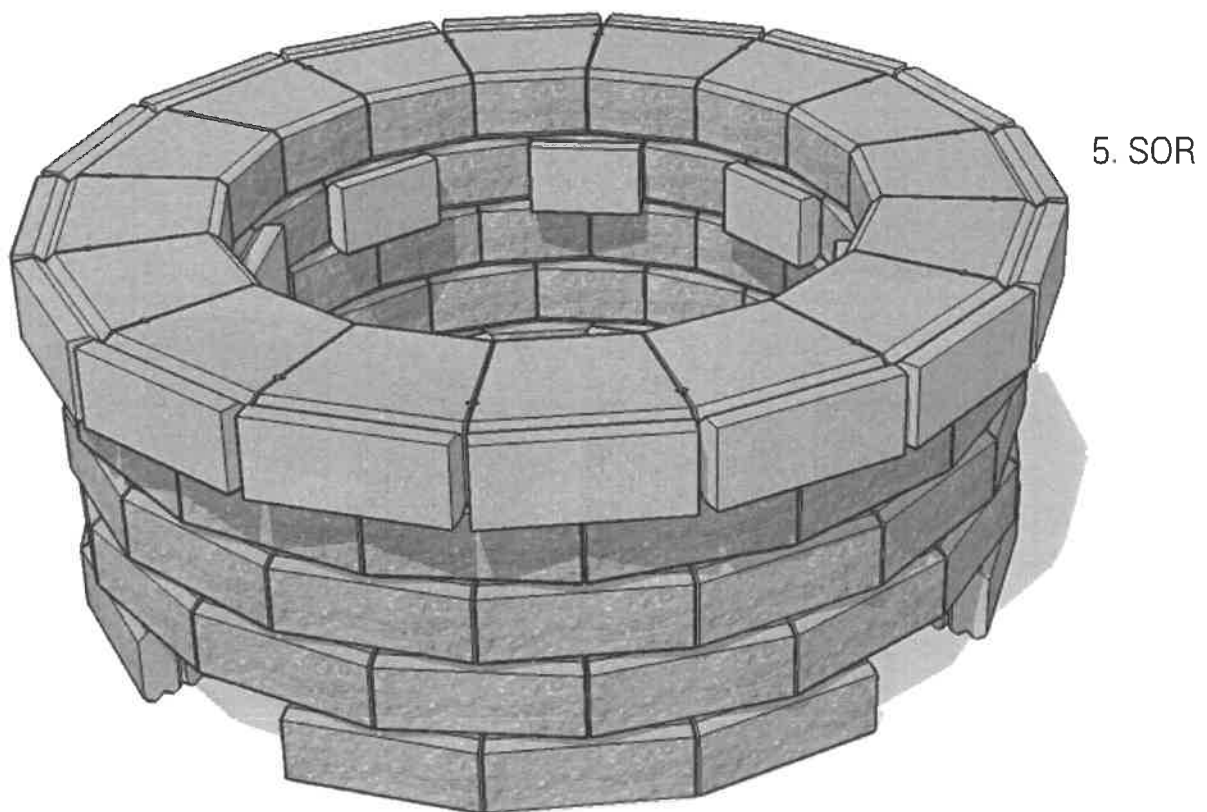

EZZEL KÉSZ IS VAGYUNK A KERTI SÜTŐ ÖSSZEÁLLÍTÁSÁVAL

A BENTI PEREMRE, ALULRA ÉS FELÜLRE IS TEHETÜNK RÁCSOT,
A TŰZ KÖNNYEBB LÉLEGEZTETÉSÉHEZ VAGY A GRILLEZÉSHEZ

JÓ SÜTÖGETÉST KÍVÁNUNK!



1053 Budapest, Ferenciek tere 2.

Tel.: +36 30 535 8541 • +36 30 535 8542 • +36 30 535 8543

Fax: +36 29 547 285

E-mail: megrendeles@kavicsbeton.hu



04-KK sz. TELJESÍTMÉNYNYILATKOZAT
Beton falazóelemek MSZ EN 771-3:2011+A1:2016

1. Termék típusa:	Beton falazóelemek	
2. Gyártó által meghatározott azonosítószám:	Gyártási számot lásd a csomagoláson található vonalkódos címkén	
3. Rendeltetés:	MSZ EN 771-3:2011 harmonizált szabvány szerint falak, oszlopok és válaszfalak.	
4. Gyártó neve:	Központ: KK Kavics Beton Kft. H- 1088 Budapest, Krúdy utca 11	Üzem: KK Kavics Beton Kft. H-2347 Bugyi, Alsóráda pusztá 10.
5. Tanúsítási rendszer:	2+	
6. Bejelentett szervezet (hEN):	A 1415 sz. bejegyzett szervezet (ÉMI Építésügyi Minőségellenőrző Innovációs Nonprofit Kft.) a terméktípus meghatározását, típusvizsgálatát és a típusvizsgálati bizonyítványt kiadta, valamint a gyártó üzem és az üzem gyártásellenőrzés alapvizsgálatát, az üzem gyártásellenőrzés folyamatos felügyeletét, vizsgálatát és értékelését elvégezte és a termék Üzemi gyártásellenőrzési tanúsítványát kiadta.	

7. Nyilatkozat szerinti teljesítmény

Termékjellemzők	Teljesítmény	Osztály	Harmonizált műszaki előírások
Mérettűrések - hosszúság és szélesség - magasság	+3; -5 +3; -5	D1	MSZ EN 772-16:2011/ MSZ EN 773-1:2011+A1:2016
Alakhűség - határolólap vastagsága (falazóelem) - határolólap vastagsága (válaszfal) - fekvő felületek párhuzamossága (falazóelem) - fekvő felületek párhuzamossága (falazóelem) - homlokzati elemek felületi síklapúsága (falazóelem) - homlokzati elemek felületi síklapúsága (válaszfal) - üregtérfogat (falazóelem) - üregtérfogat (válaszfal)	≥ 25,0 ≥ 24,0 ≤ 2,2 ≤ 2,3 ± 2,1 ± 2,34 ≤ 55 % ≤ 70 %	-	MSZ EN 772-16:2011 MSZ EN 772-20:2000/A1:2005/ MSZ EN 773-1:2011+A1:2016
Száraz testsűrűségek - bruttó testsűrűség (falazóelem) - bruttó testsűrűség (válaszfal) - nettó testsűrűség (beton)	1055 kg/m³ ± 10 % 1410 kg/m³ ± 10 % 2115 kg/m³ ± 10 %	-	MSZ EN 772-13:2000/ MSZ EN 773-1:2011+A1:2016
Átlagos nyomószilárdság	≥ 6,0		MSZ EN 772-1:2011/ MSZ EN 773-1:2011+A1:2016
Alakállóság (nedvesség okozta alakváltozás)	≤ 0,4	-	MSZ EN 772-14:2002/ MSZ EN 773-1:2011+A1:2016
Kapilláris vízfelvétel	≤ 9,0	-	MSZ EN 772-11:2011/ MSZ EN 773-1:2011+A1:2016
Páraáteresztő képesség	NPD	-	MSZ EN 773-1:2011+A1:2016
Léghangszigetelés	NPD	-	MSZ EN 773-1:2011+A1:2016
Hővezetési ellenállás	NPD	-	MSZ EN 773-1:2011+A1:2016
Fagyállóság	50	-	MSZ EN 12371_2010
- átlagos nyomószilárdság csökkenése	Max. 20%	-	MSZ EN 4798-1:2004
Tűzveszélyesség	-	A1	MSZ EN 773-1:2011+A1:2016
Veszélyes anyagok	NPD	-	MSZ EN 773-1:2011+A1:2016

8. Nyilatkozat

Az 1. és 2. pontban meghatározott termék teljesítménye megfelel a 7. pontban feltüntetett, nyilatkozat szerinti teljesítménynek. E teljesítménynyilatkozat kiadásáért kizárólag a 4. pontban meghatározott gyártó a felelős.


A gyártó nevében és részéről aláíró személy:

Budapest, 2018. szeptember 1.

Ludwig Kuhn
ügyvezető

KK Kavics Beton Kft. 1088 Budapest, Krúdy utca 11.	
MSZ EN 771-3:2011+A1:2016 Beton falazóelemek	
Mérettűrések	D1
Átlagos nyomószilárdság	≥ 6,0 N/mm²
Alakállóság	≤ 0,4 mm/m
Tűzveszélyesség	A1
Kapilláris vízfelvétel	≤ 9,0 g/m²xs
Fagyállóság	≥ 50 ciklus



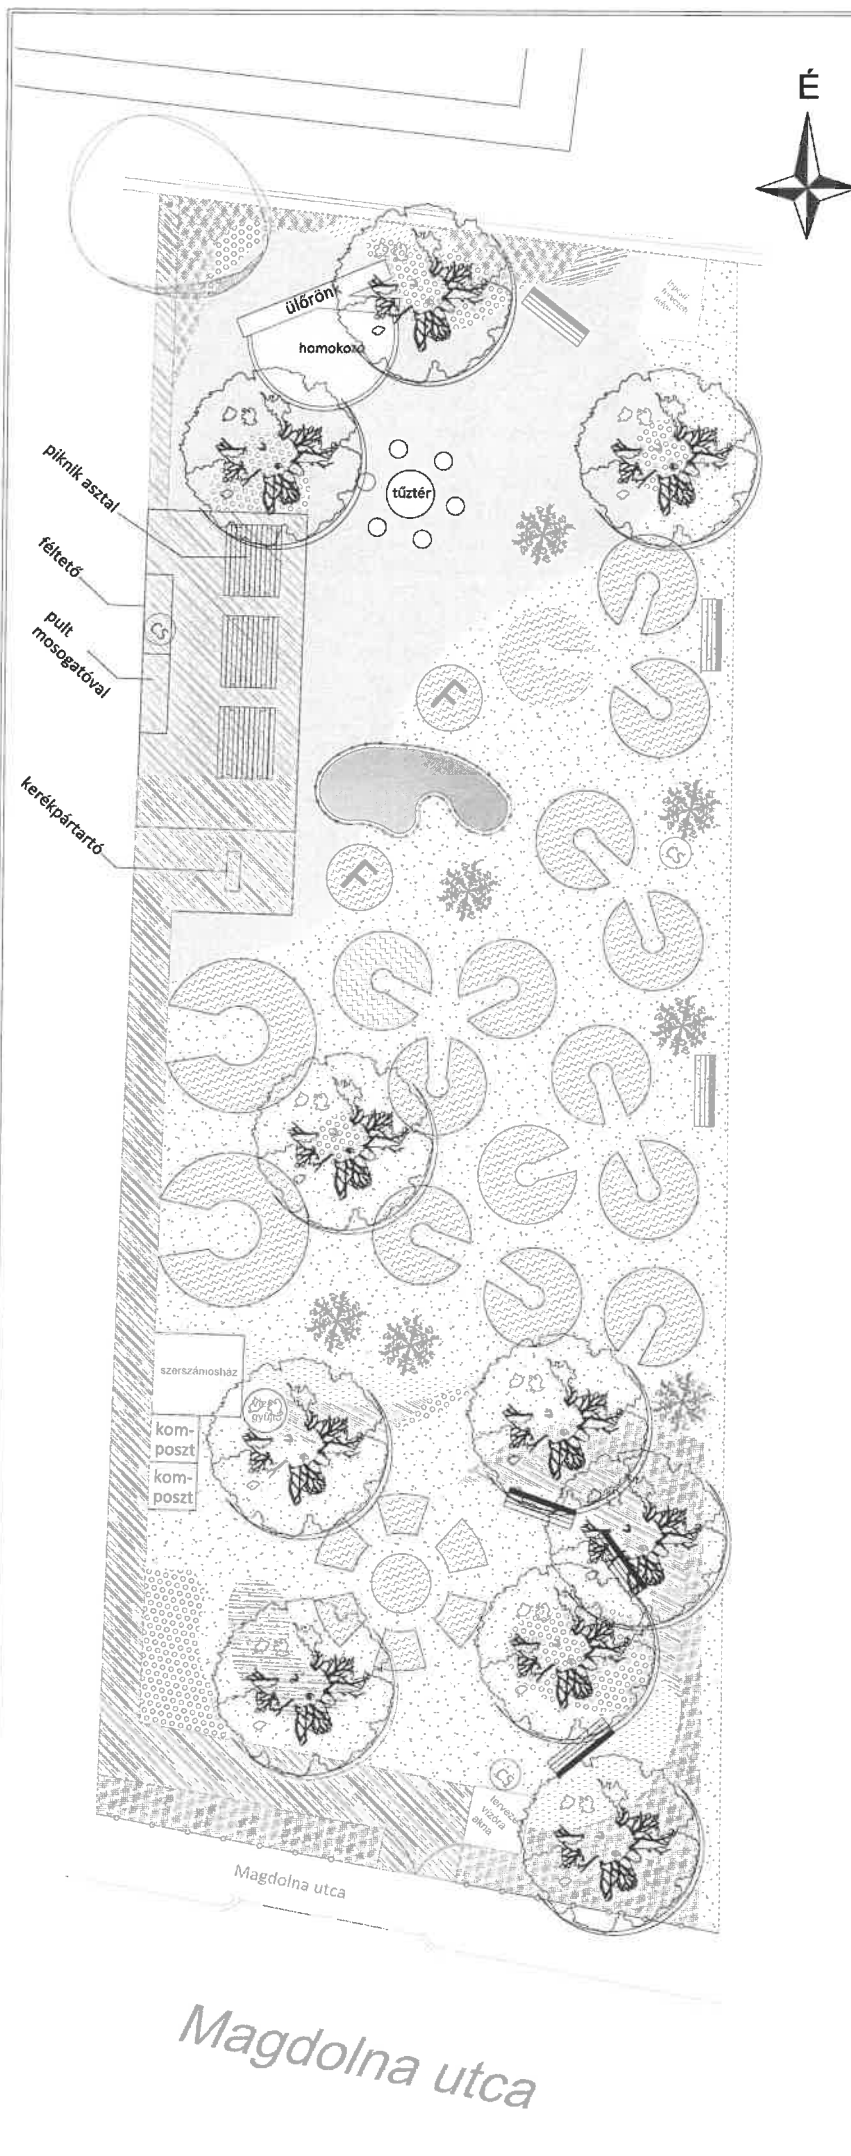

JELMAGYARÁZAT

- Telekhatár
- Meglévő lombos fa
- Tervezett lombos fa
- Tervezett szoliter cserje
- Tervezett magas cserjefolt
- Tervezett alacsony cserjefolt
- Tervezett talajtakarók
- Tervezett haszonnövény
- Tervezett évelők
- Kulcslyuk ágyás
- Fűszerkert
- Gyepfótló aljnövényzet
- Tó
- Beton burkolat
- Faapríték burkolat
- Homok
- Tervezett kerítés
- Tervezett pad
- Vízkirállás
- Mogyoró kerítés

A tervek a szóveges munkarészekkel együtt érvényesek.

Munka megnevezése:

Budapest, VIII. kerület
Magdolna utca 28.
közösségi kert kialakítása

KONCEPCIÓ TERV

Építés helyszíne:

Budapest, VIII. kerület
Magdolna utca 28.

Generál tervező:

Rév8 Zrt.

1085 Budapest, Horánszky utca 13.

Tájiépítész tervező:

Garas Csilla
okl. tájiépítész-mérnök
K01-5222
FV 22/005

Permakultúra szakmai vezető:

Lőrinczi István
permakultúra tervező
British Permaculture Association akkreditált tanára

Méretarány:


M = 1:50 / 594 * 1100 mm

Rajz neve és száma:


Környezetrendezési terv


K-01

2026. június

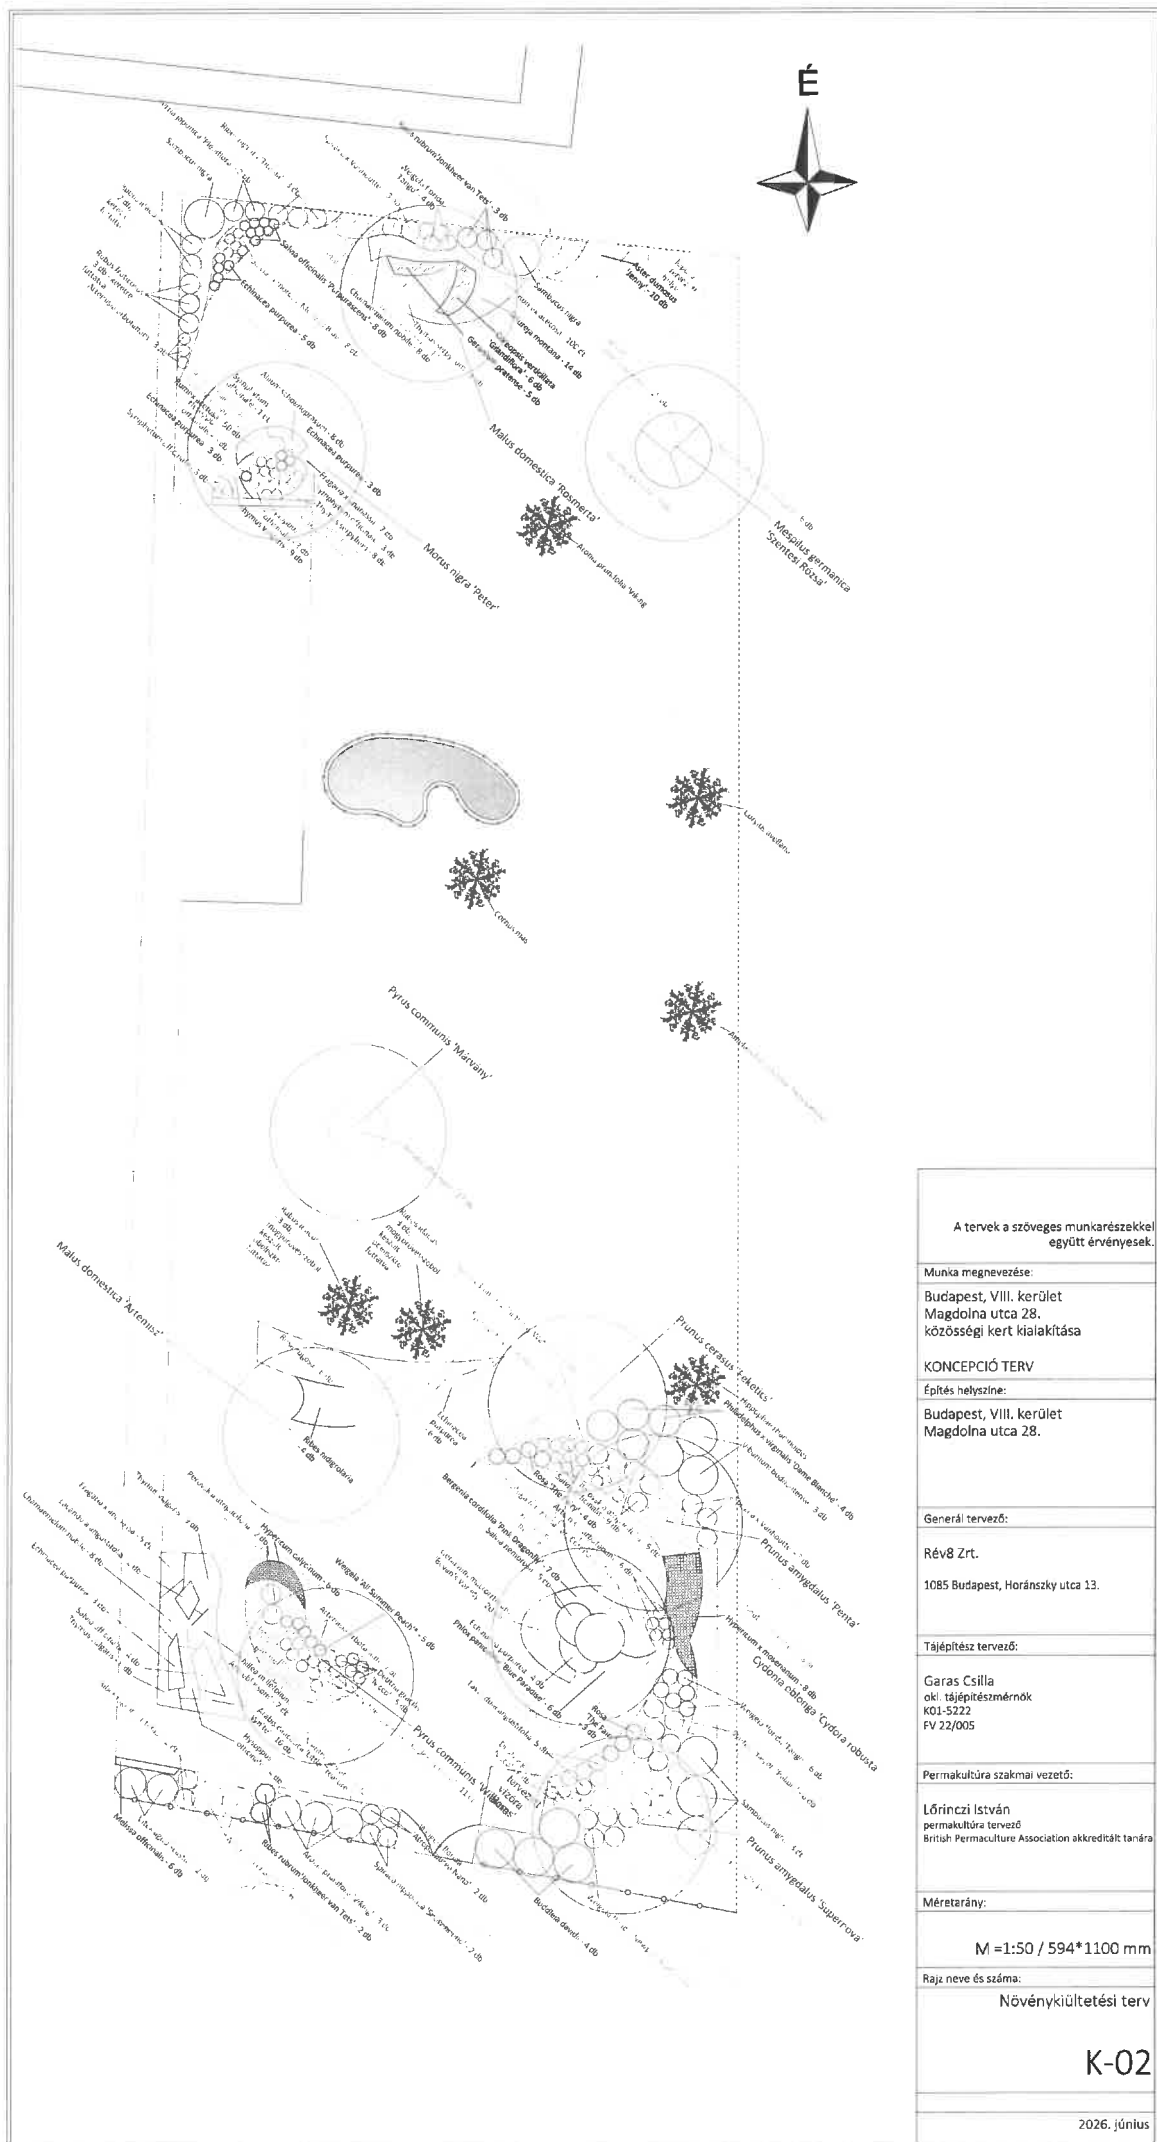



A tervek a szöveges munkarészekkel együtt érvényesek.	
Munka megnevezése:	Budapest, VIII. kerület Magdolna utca 28. közösségi kert kialakítása
KONCEPCIÓ TERV	
Építés helyszíne:	Budapest, VIII. kerület Magdolna utca 28.
Generál tervező:	
Rév8 Zrt.	1085 Budapest, Horánszky utca 13.
Tájképfész tervező:	
Garas Csilla okl. tájképfésztervező K01-S222 FV 22/005	
Permakultúra szakmai vezető:	
Lőrinczi István permakultúra tervező British Permaculture Association akkreditált tanára	
Méretarány:	
M 1:50 / 594*1100 mm	
Rajz neve és száma:	Növénykiültetési terv
K-02	
2026. június	

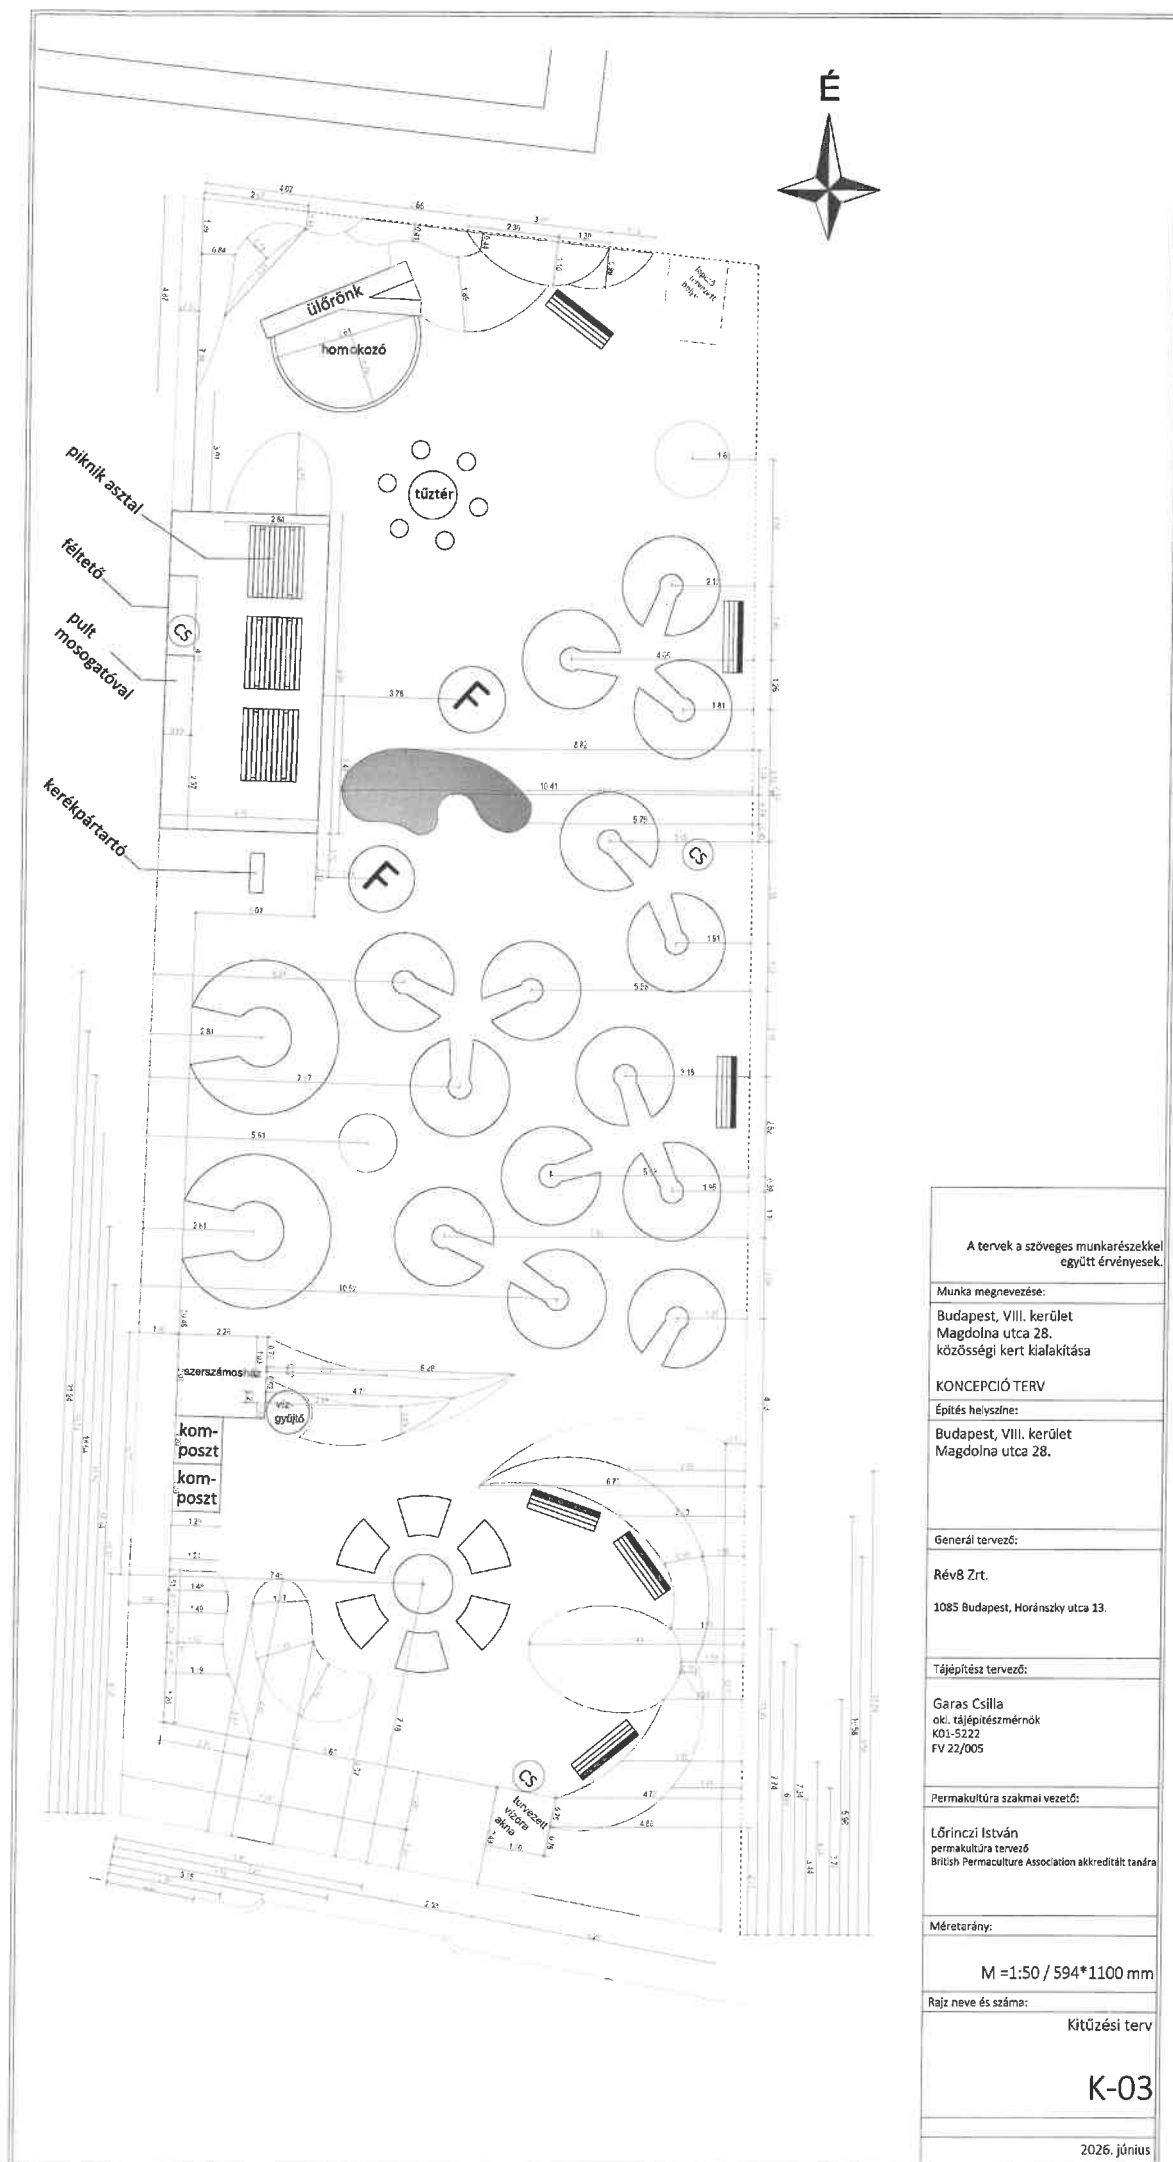

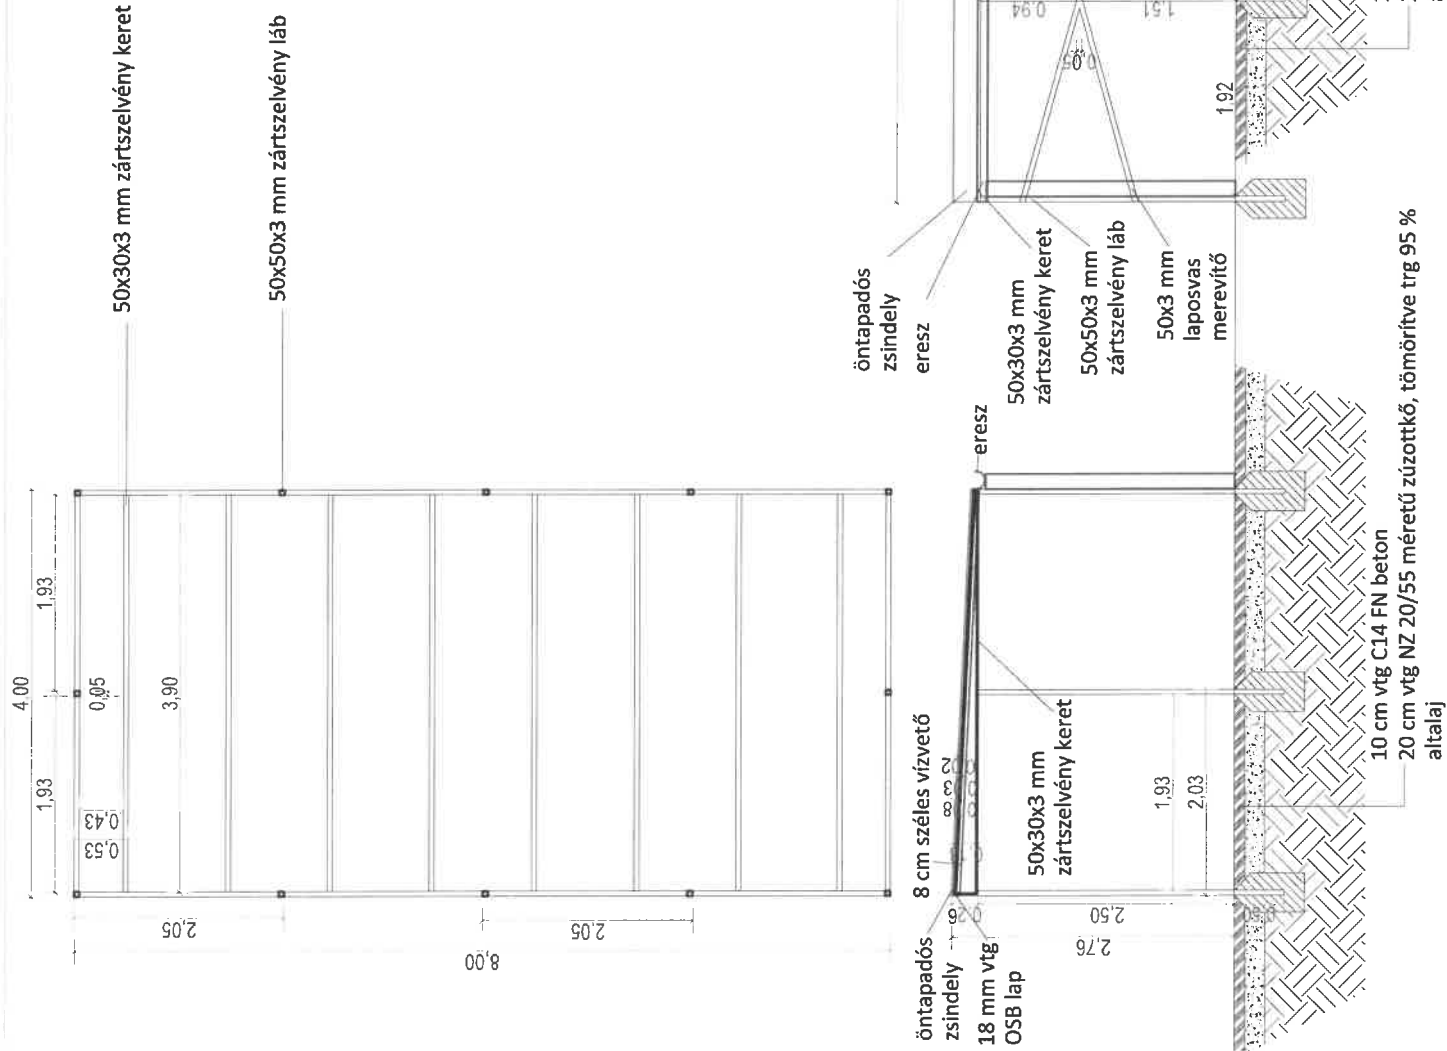

A tervek a szöveges munkarészekkel együtt érvényesek.	
Munka megnevezése:	Budapest, VIII. kerület Magdolna utca 28. közösségi kert kialakítása
KONCEPCIÓ TERV	
Építés helyszíne:	Budapest, VIII. kerület Magdolna utca 28.
Generál tervező:	
Rév8 Zrt.	1085 Budapest, Horánszky utca 13.
Tájképzész tervező:	
Garas Csilla okl. tájképzész mérnök K01-5222 FV 22/005	
Permakultúra szakmai vezető:	
Lőrinczi István permakultúra tervező British Permaculture Association akkreditált tanára	
Méretarány:	M = 1:50 / A3
Rajz neve és száma:	Tető részletterv
K-04	
2026. június	

MANDALA KERT

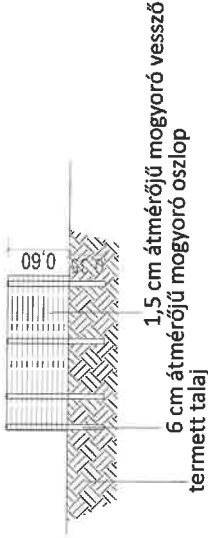
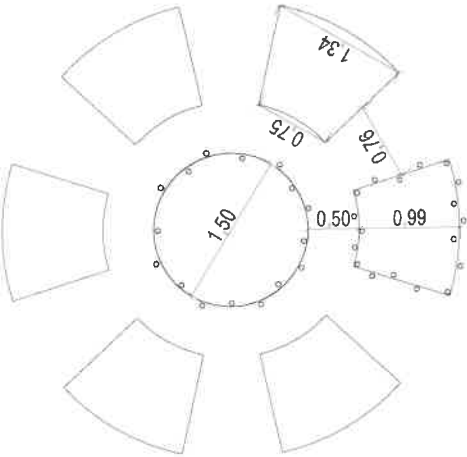


1,5 cm átmérőjű mogoró vessző

6 cm átmérőjű mogoró oszlop

termett talaj

FÜSZERKERT

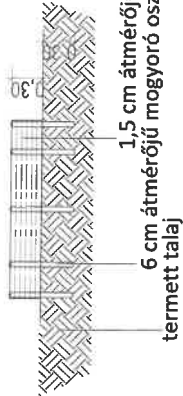
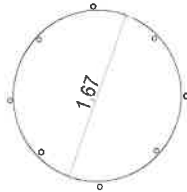


1,5 cm átmérőjű mogoró vessző

6 cm átmérőjű mogoró oszlop

termett talaj

AKADÁLYMENTES KULCSLYUK ÁGYÁS

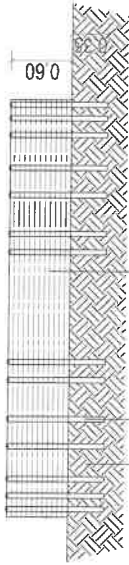
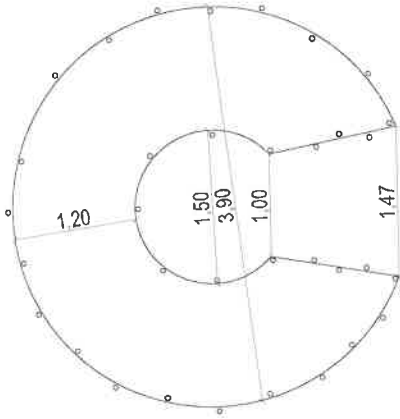


1,5 cm átmérőjű mogoró vessző

6 cm átmérőjű mogoró oszlop

termett talaj

KULCSLYUK ÁGYÁS

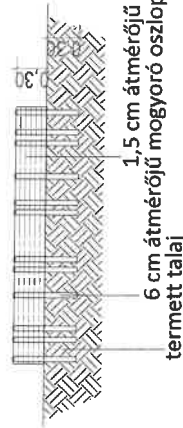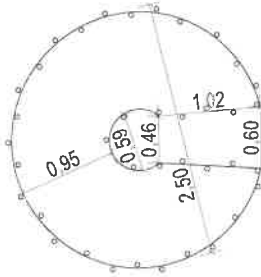

1,5 cm átmérőjű mogoró vessző



6 cm átmérőjű mogoró oszlop

termett talaj


A tervek a szöveges munkarészekkel együtt érvényesek.
Munka megnevezése:
Budapest, VIII. kerület Magdolna utca 28. közösségi kert kialakítása
KONCEPCIÓ TERV
Építés helyszíne:
Budapest, VIII. kerület Magdolna utca 28.
Generál tervező:
Rév8 Zrt.
1085 Budapest, Horánszky utca 13.
Tájléptész tervező:
Garas Csilla okl. tájépítésmérnök K01-5222 FV 22/005
Permakultúra szakmai vezető:
Lőrinczi István permakultúra tervező British Permaculture Association akkreditált tanára
Méretarány:
M = 1:50 / A3
Rajz neve és száma:
Kiemelt ágyások részletterve
K-05
2026. június

KITŰZÉS

METSZET

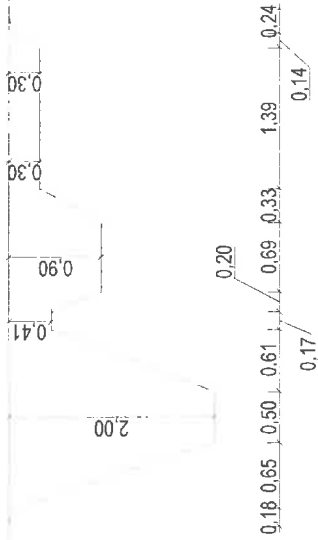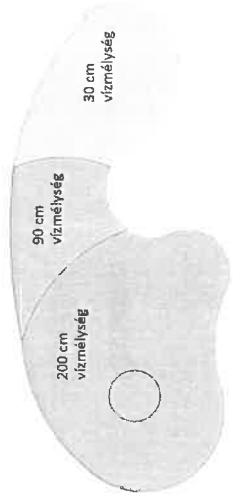


NÖVÉNYKIÜLTETÉS

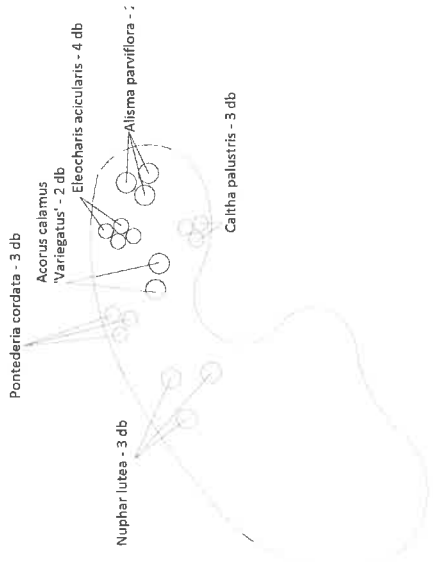

A tervek a szöveges munkarészekkel együtt érvényesek.
Munka megnevezése:
Budapest, VIII. kerület Magdolna utca 28. közösségi kert kialakítása
KONCEPCIÓ TERV
Építés helyszíne:
Budapest, VIII. kerület Magdolna utca 28.
Generál tervező:
Rév8 Zrt.
1085 Budapest, Horánszky utca 13.
Tájeplítész tervező:
Garas Csilla okl. tájeplítésmérnök K01-SZ22 FV 22/005
Permakultúra szakmai vezető:
Lőrinczi István permakultúra tervező British Permaculture Association akkreditált tanára
Méretarány:
M = 1:50 / A3
Rajz neve és száma:
Kerti tó részletterve
K-06
2026. június

4 méter hosszú, 40 - 45 cm törzsátmérőjű ágas fa

dűbel

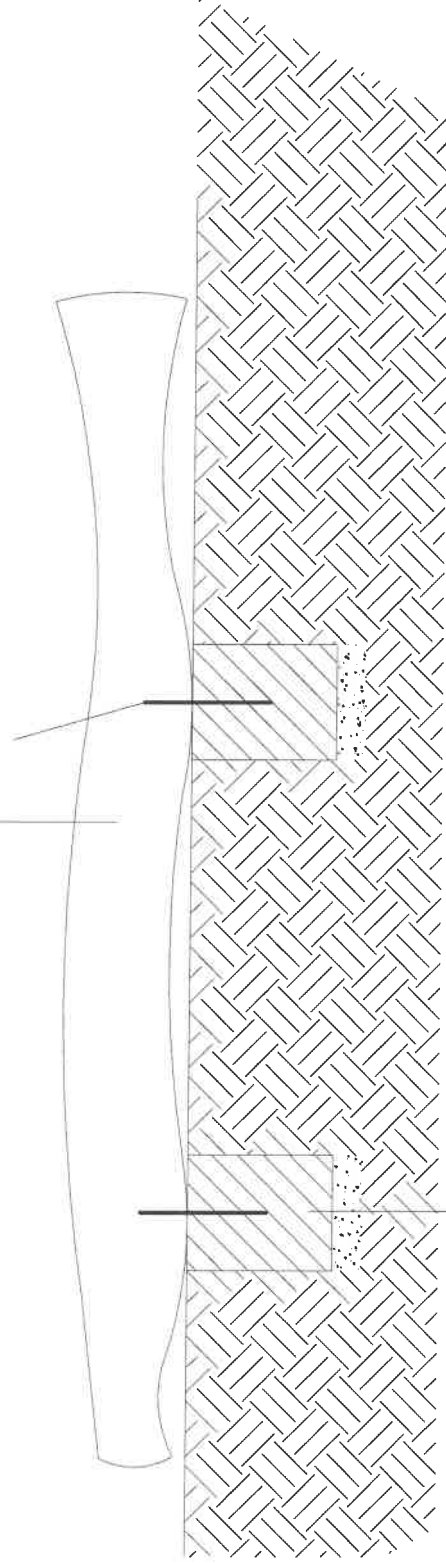

40*40*50 cm méretű, C20/25-XC1-16-F2 beton alaptüst
10 cm vtg 0/20 homokoskavics Trg 95%
termett talaj

A tervek a szöveges munkarészekkel együtt érvényesek.

Munka megnevezése:

Budapest, VIII. kerület
Magdolna utca 28.
közösségi kert kialakítása

KONCEPCIÓ TERV

Építés helyszíne:

Budapest, VIII. kerület
Magdolna utca 28.

Generál tervező:

Rév8 Zrt.

1085 Budapest, Horánszky utca 13.

Tájépítész tervező:

Garas Csilla
okl. tájépítésmérnök
K01-5222
FV 22/005

Permakultúra szakmai vezető:

Lőrinczi István
permakultúra tervező
British Permaculture Association akkreditált tanára

Méretarány:

M = 1:25 / A4

Rajz neve és száma:

Ülőrönk részletterve

K-07

2026. június

6. melléklet

**Magdolna utca 28. szám alatt tervezett közösségi kert
Árazatlan költségvetés kiírás**

sorsz.	tétel leírása	menyiség	egység	egységár anyag	egységár díj	anyag összesen	díj összesen	mindösszesen
Építési munkák								
Szerszámosház kihelyezése								
1	Tükörkiemelés betonlap burkolat számára 17 cm vastagságban a kitermelt föld betöltésével ágyásokba (2,4 m * 2,4 m)	6,00	m2			- Ft	- Ft	- Ft
2	Tükörkészítés tömörítéssel	6,00	m2			- Ft	- Ft	- Ft
3	Ágyazat készítése 10 cm víg-ban NZ 20/55 méretű zúzottkőből, tömörítése trg 95 %	6,00	m2			- Ft	- Ft	- Ft
4	Ágyazat készítése 3 cm víg-ban NZ 2/5 méretű zúzottkőből, tömörítéssel	6,00	m2			- Ft	- Ft	- Ft
5	40*40*3,8 cm méretű, szürke színű betonlap burkolat fektetése ágyazatra, besöpörése homokkal és tömörítése, beton megtámasztással Javasolt típus: LEIER Classic-Line járdalap szürke 40x40x3,8 cm	6,00	m2			- Ft	- Ft	- Ft
6	Szerszámosház beszerzése, helyszínre szállítása és kihelyezése betonlap alakra. Javasolt típus: MIKKA - szerszámosház lapos tetővel (180x200x210cm) - Bauhaus Cikkszám:22281748 Alapterület: 3,6 m ² Gerincmagasság: 210 cm Falmagasság: 196-200 cm Falvastagság: 19 mm Kétszárnyú ajtóval, Lapostetős kivitel	1,00	db			- Ft	- Ft	- Ft
7	Kézi szerszámok beszerzése: Gardena 50 fali tömlődob készlet, Cikkszám: 966_61_00-01 1 db kerti kapa (kovácsolt vas) 1 db ásó 1 db vasvilla 1 db lapát 1 db lombseprű 1db gereblye	1,00	tétel			- Ft	- Ft	- Ft
Ágyások kialakítása								
1	Nagy méretű, 3,9 méter átmérőjű kulcslyuk ágyás kialakítása részletterv szerint. Az ágyás fala 1,5 cm átmérőjű mogoró vesszőkből készül, melyet a földbe ástott 6 cm átmérőjű mogoró oszlopok közé kell befűzni. A magassága 60 cm.	2,00	db			- Ft	- Ft	- Ft
2	Kis méretű, 2,5 méter átmérőjű kulcslyuk ágyás kialakítása részletterv szerint. Az ágyás fala 1,5 cm átmérőjű mogoró vesszőkből készül, melyet a földbe ástott 6 cm átmérőjű mogoró oszlopok közé kell befűzni. A magassága 30 cm.	14,00	db			- Ft	- Ft	- Ft
3	Fűszerkert kialakítása 1,7 méter átmérővel. Az ágyás fala 1,5 cm átmérőjű mogoró vesszőkből készül, melyet a földbe ástott 6 cm átmérőjű mogoró oszlopok közé kell befűzni. A magassága 30 cm.	2,00	db			- Ft	- Ft	- Ft

4	Termőtalaj terítése ágyásokba: 70% humuszos termőföld 20 % érett szarvasmarha trágya 10 % komposzt	14,00	m3				- Ft	- Ft	Ft
5	Mandala kialakítása 60 cm magasságban részletrajz szerint. Az ágyás fala 1,5 cm átmérőjű mogoró vesszőkből készül, melyet a földbe ázott 6 cm átmérőjű mogoró oszlopok közé kell befűzni.	1,00	db				- Ft	- Ft	- Ft
Beton burkolat kialakítása									
1	Tükrökiemelés betonburkolat számára 30 cm vastagságban a kitermelt föld betöltésével ágyásokba	81,00	m2				- Ft	- Ft	- Ft
2	Tükrökészítés tömörítéssel	81,00	m2				- Ft	- Ft	- Ft
3	Zsaluzat készítése beton megtámasztására, építéssel és elbontással	67,00	fm				- Ft	- Ft	- Ft
4	Ágyazat készítése 20 cm vtg-ban NZ 20/55 méretű zúzottkőből, tömörítése trg 95 %	81,00	m2				- Ft	- Ft	- Ft
5	C14 FN beton burkolat készítése ágyazatra 10 cm vtg-ban, 2 méterenként dilatációs hézagokkal, felület csúszásmentessé tétele seprűs lehúzással, utókezeléssel	81,00	m2				- Ft	- Ft	- Ft
Homokozó kialakítása									
1	Tükrökiemelés 30 cm vastagságban a kitermelt föld betöltésével ágyásokba	7,00	m2				- Ft	- Ft	- Ft
2	Tükrökészítés tömörítéssel	7,00	m2				- Ft	- Ft	- Ft
3	Bányahomok betöltése homokozóba	2,00	m3				- Ft	- Ft	- Ft
4	Homokozószegély készítése 10 cm átmérőjű ágakból	7,00	fm				- Ft	- Ft	- Ft
5	Ülőrönk kihelyezése: kb. 4 méter hosszú, 40 - 45 cm törzsátmérőjű ágas fa fektetése termett talajra, rögzítése 2 db , egyenként 40*40*50 cm méretű, C20/25-XC1-16-F2 minőségű beton alaptestbe, dűbelezéssel. A beton alaptestek alá 10 cm vtg-ban 0/20 homokos kavics ágyazat készítése és tömörítése Trg 95%-ra.	1,00	db				- Ft	- Ft	- Ft
Tűzrakóhely kialakítása									
1	Sík felület kialakítása tűzrakóhely alatt tömörítéssel	1,20	m2				- Ft	- Ft	- Ft
2	Előre gyártott tűzrakóhely beszerzése, helyszínrre szállítása, összeszerelése és kihelyezése javasolt típus: KK Kavics Lisszabon kerti sütő avar színben	1,00	db				- Ft	- Ft	- Ft
3	ülőfelület kialakítása 40 cm átmérőjű rönkök kihelyezésével	6,00	db				- Ft	- Ft	- Ft
Kerti tó kialakítása									
1	Tükrökiemelés tömeder számára, kitermelt föld betérítésével az ágyásokba	4,80	m3				- Ft	- Ft	- Ft
2	Kitermelt törmelékcs altalaj elszállítása lerakóhelyre, lerakóhelyi díjjal	2,50	lm3				- Ft	- Ft	- Ft
3	Kiegyenlítő homokágyazat terítése 3 cm vtg-ban	0,50	m3				- Ft	- Ft	- Ft
4	Tófolia terítése ágyazatba, 1 mm vtg. PONDLINE prémium UV álló lágy PVC fólia	10,00	m2				- Ft	- Ft	- Ft
Mogorófa kikerítés, ágyásszegély 50x500cm (3-4cm köz)									
100% természetes termék: a kerítés hasított és hántolt mogorófaból készül.									
Horganyzott acélhuzallal összekötve 1,8-2,0 mm.									
A kikerítés magassága (lábak nélkül): 50 cm									
Hossza: 5 méter									
Ágak közötti távolság: 3-4 cm									
Szín: Enyhén barna.									
rögzítés: 80 cm hosszú cölöpökre, 50 cm felszíni kiállással									
5		14,00	fm				- Ft	- Ft	- Ft

6	ültetőkőzög betöltése vízinövények számára 30 cm vtg-ban, ültetés után felülterítése nagy szemű kavicssal feluszás megakadályozására.		2,60	m3				- Ft	- Ft	- Ft
7	Görgetegkövek elhelyezése tőfólia rögzítésére		2,50	m2				- Ft	- Ft	- Ft
8	Féltetőről összefolyó víz bevezetése kerti tőba árokással, csőfektetéssel, visszatemetéssel, rákötéssel		3,00	fm				- Ft	- Ft	- Ft
9	Figyelemfelkeltő tábla kihelyezése úszás tiltására és vízmélység jelzésére		1,00	db				- Ft	- Ft	- Ft
Utcabútorok kihelyezése										
1	Piknik asztal kihelyezése minden mellékmunkájával. Alex bútor Piknik asztal 2 egybeépített paddal 2 x 3 személynék, RAL 6021 halványzöld		3,00	db				- Ft	- Ft	- Ft
2	Kerékpár tartó kihelyezése minden mellékmunkájával. Alex bútor Kültéri kerékpártartó kétoldalas 4 személynék, RAL 6021 halványzöld		1,00	db				- Ft	- Ft	- Ft
3	Karfiás pad kihelyezése minden mellékmunkájával. MmCité Vera LV 156 tk, acélszerkezet RAL 7016 antracitszürke		6,00	db				- Ft	- Ft	- Ft
4	Sötétített fenyődeszkából készült komposztláda 100x100x70 cm méretben. Eszővízgyűjtő hordó, 500 l méretű, zöld színű, szűrővel, csatornabekötő szettel és talppal		2,00	db				- Ft	- Ft	- Ft
5	Magasság: 85 cm Átmérő: 110 cm Csap: 3/4 col		1,00	db				- Ft	- Ft	- Ft
6	Zártszelvény szerkezetű konyhapult helyszínre szállítása, összeszerelése és kihelyezése mosogatótálcaival, szerelvényekkel.		1,00	db				- Ft	- Ft	- Ft
Előírtető kialakítása										
1	Tető kialakítása 50x30x3 mm méretű zártszelvény kerettel, 1 méterenként keresztmerekítéssel, OSB lapra rögzített öntapadós zsindellyel, ereszcsona és oldalsó vízvető elhelyezésével, részletterv szerint		1,00	tétel				- Ft	- Ft	- Ft
2	Lábazat kialakítása 3 méter hosszú 50x50x3 mm méretű zártszelvény szálakból, 50 cm felszín alatt betonozva, beton pontalap kialakításával, hátsó falon 40x3 mm méretű laposvas andrás kereszt merevítéssel		1,00	tétel				- Ft	- Ft	- Ft
Kerítés kihelyezése										
1	Meglévő kerítés és kapu bontása és elszállítása lerakóhelyre, lerakóhelyi díjjal		16,00	fm				- Ft	- Ft	- Ft
2	2,8m.x2,1m. méretű DELFIN Junior kétszárnyú kapu Felületkezelés: keret: horg.+szinterezett RAL7016 antracit Kitöltés: 3Dtáblás Zár: fém házas LOCINOX biztonsági zár		1,00	db				- Ft	- Ft	- Ft
3	2,1m.magas Delta Standard táblás kerítésrendszer horganyzott+szinterezett RAL7016 antracit színben Tábla magassága: 2,03m.+lábrés Osztas: 50x200mm. (osztás belsején mérve) Dróttálmérő: 4,0mm.+0/-0,25mm Oszlop tengelytáv: 2540 mm o50mm.-es Delta Universal vagy Delta Profi64/ 60x40mm.-es oszlopok		14,00	fm				- Ft	- Ft	- Ft
vízcső fektetése										
1	Vízcső fektetése fagyhatár alá, árokással, a kitermelt föld elterítésével a helyszínen, homokágy kialakításával, visszatemetéssel és tömörítéssel, felállások (kerti csap, mosogató) kialakításával (3 db), szerelvényekkel		66,00	fm				- Ft	- Ft	- Ft

Építési munkák összesen									
									- Ft
Növényültetési munkák									
1	Lombhullató fák ültetése növényjegyzék szerint, 14/16 méretben, gödörással, teljes talajcserével, beöntözéssel	10,00	db					- Ft	- Ft
2	Szoliter cserjék ültetése növényjegyzék szerint, 100/120 méretben, gödörással, teljes talajcserével, beöntözéssel	11,00	db					- Ft	- Ft
3	Cserjék ültetése növényjegyzék szerint, 40/60 méretben, gödörással, teljes talajcserével, beöntözéssel	207,00	db					- Ft	- Ft
4	Évelő növények ültetése növényjegyzék szerint, CS9 méretben, gödörással, teljes talajcserével, beöntözéssel	427,00	db					- Ft	- Ft
5	Vízinövények ültetése növényjegyzék szerint, CS9 méretben, gödörással, teljes talajcserével, beöntözéssel	17,00	db					- Ft	- Ft
6	Fehérhere - Trifolium repens - évelő, mézelő, öntágyázó, szárazságtűrő vetőmag vetése	91,00	m2					- Ft	- Ft
7	Figyelemfelkeltő tábla ehettő és nem ehettő növényekről	1,00	db					- Ft	- Ft
Növényültetési munkák összesen									
									- Ft
	MINDÖSSZESEN NETTÓ								0 Ft
	ÁFA 27 %								- Ft
	MINDÖSSZESEN BRUTTÓ								- Ft
OPCIONÁLIS TÉTEL									
<i>Faapríték burkolat kialakítása</i>									
1	Faapríték burkolat kialakítása 10 cm vastagságban	24,00	m3					- Ft	- Ft

**„Közösségi kert és nyitott tér kialakítása a Magdolna utca 28. szám alatti telekin-
gatlanon” tárgyú, közbeszerzési értékhatárt el nem érő beszerzési eljárás**

Referencia nyilatkozat

Alulírott, mint a ajánlattevő (székhely:)(*képviselési jogkör/titulus megnevezése*) cégünk nevében és képviselőjében eljárva nyilatkozom, hogy társaságunk az alábbi szerződéseket teljesítette:

A megrendelő neve, székhelye	A szerződés tárgya	A teljesítés ideje (kezdő és befe- jező időpont [év/hónap/nap]):	Nyilatkozat, hogy hogy a teljesítés az előírásoknak és a szerző- désnek megfe- lelően történt- e (igen/nem)

Kelt:, 2026. év hónap napján

..... cégszerű aláírás