


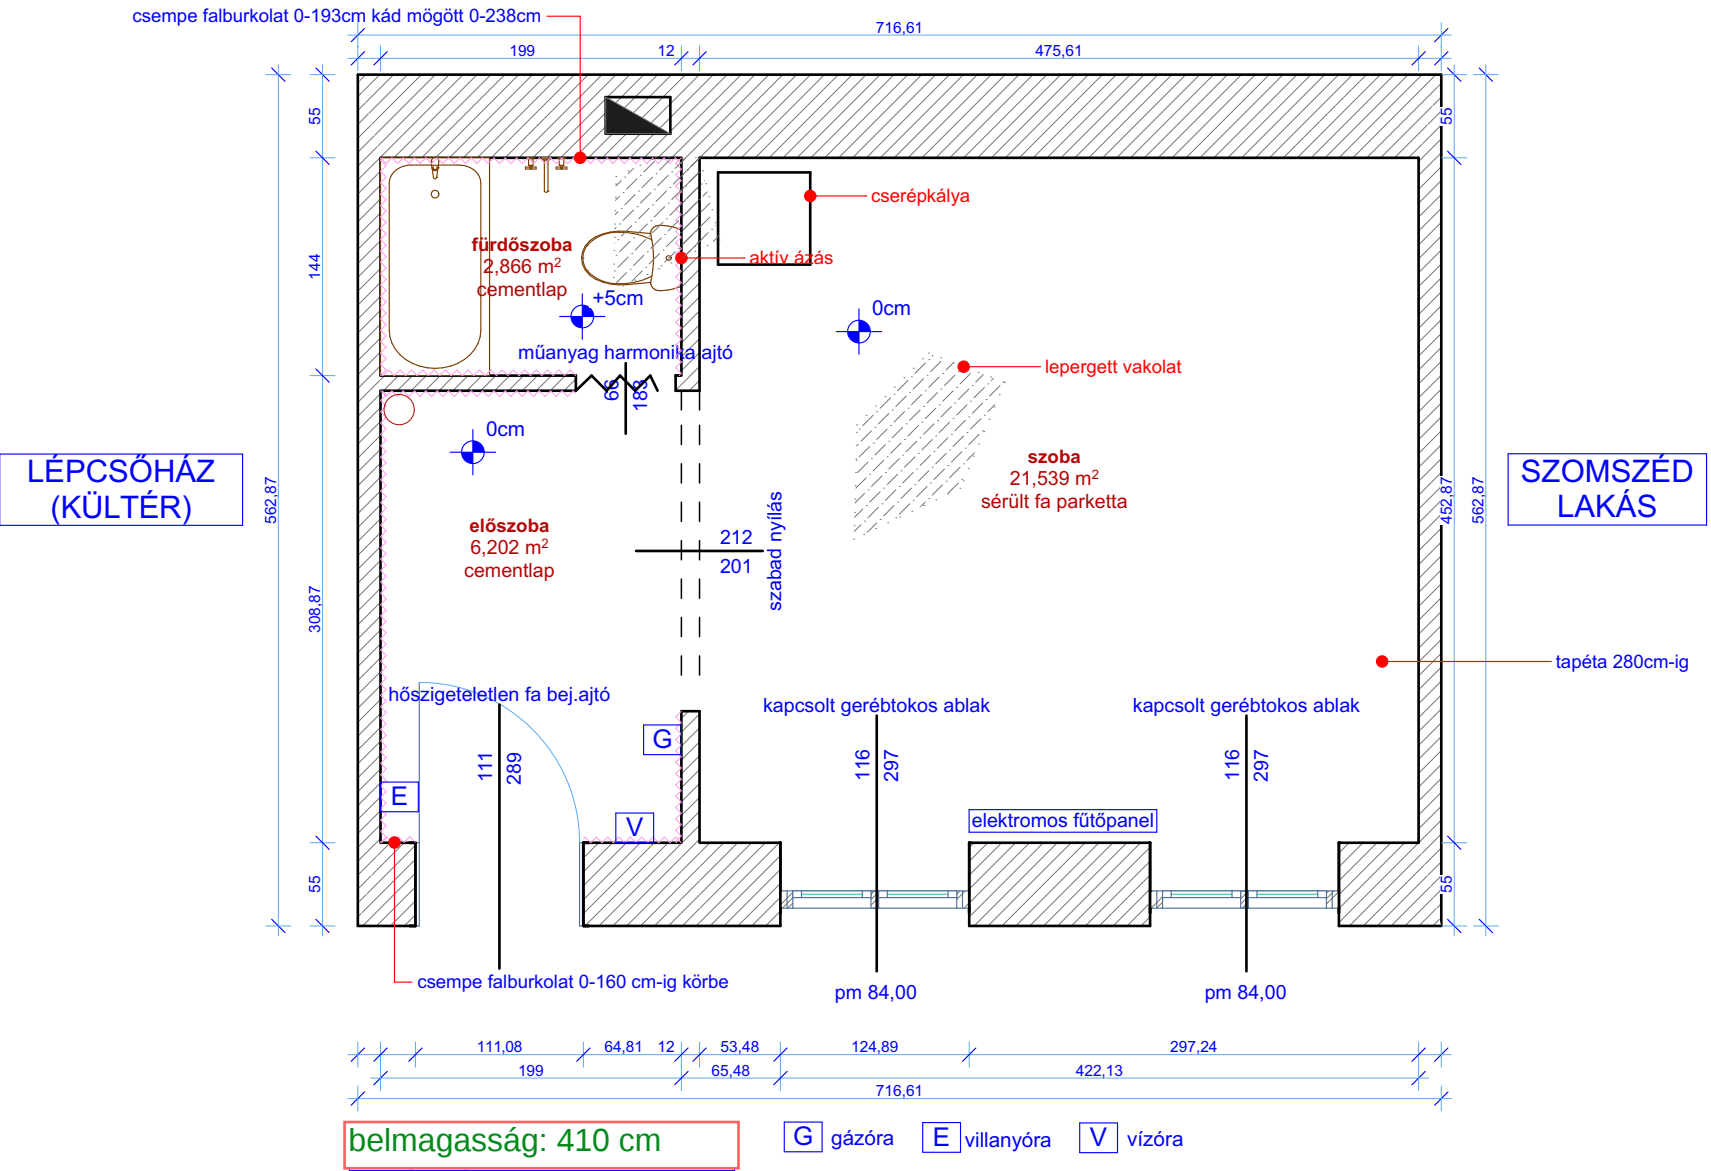

◀ lakás alaprajza 1:50
▼ ház alaprajza 1:1000

