1. Közútkezelői hozzájárulás iránti kérelem

	Budapest Főváros VIII. kerület **Józsefvárosi Polgármesteri Hivatal**

K É R E L E M

A kezelői hozzájárulást kérelmező ***megbízó/beruházó*** *megnevezése:*	*Budapest Főváros VIII. kerület Józsefvárosi Önkormányzat*		
címe:	*1082 Budapest, Baross u. 63-67.*		
Kapcsolattartásra alkalmas elérhetőségei:	*név:* *Kerékgyártó Anna*	*e-mail cím:* *kerekgyartoa@jozsefvaros.hu*	*telefonszám:*
A hozzájárulást előkészítő ***tervező cég*** *neve:*	*JVÖ Polgármesteri Hivatal Lakáspolitikai és Vagyongazdálkodási Ügyosztály* *Beruházási és Lakhatási Iroda*		
címe:			
Kapcsolattartásra alkalmas ***felelős tervezőjének*** *elérhetőségei:*	*név:* *Kosztolánszky Ágnes*	*e-mail cím:* *kosztolanszky.agnes@jozsefvaros.hu*	*telefonszám:* *+36204079094*
	kamarai száma: *07-7083*	*Tervezői jogosultság száma:*	

A tervdokumentációra vonatkozó adatok:			
pontos cím	*Budapest VIII. kerület, Kőris u. 28.*		
Céljának megnevezése:	*Járdabontási engedély kérése, csapadékvíz folyóka beépítés céljára*		
*Munka jellege:**	*vízellátás* *hőellátás* *távközlési alépítmény*	*gázellátás* *elektromos kábel* *egyéb: .....*	***csatornázás*** *közvilágítás*
tervszám:		*tervcsomag dátuma:2026. 10. 29.*	

* kérjük aláhúzással megjelölni

Kérem a tulajdonosi hozzájárulás megadását is: * igen / nem.

* kérjük aláhúzással megjelölni

Budapest, 2026. év 10. hó 28. nap.

.....

kérelmező aláírása

A tulajdonosi, közútkezelői hozzájárulás iránt benyújtott kérelem nem jogosít fel munkakezdési hozzájárulási kérelem beadására.

Azonosító:EPAPIR-20261029-7084

Küldő		**Dátum:**	2026.10.29
Viselt név:	KOSZTOLÁNSZKY ÁGNES	**Hivatkozási szám:**	
Születési név:	KOSZTOLÁNSZKY ÁGNES	**Azonosító:**	EPAPIR-20261029-7084
Anyja neve:		**Témacsoport azonosító:**	ONKORM_IGAZGATAS
Születési hely:		**Témacsoport neve:**	Önkormányzati igazgatás
Születési idő:		**Ügytípus azonosító:**	ONK_TELEPULESUZEM
		Ügytípus neve:	Településüzemeltetési ügyek

Címzett

BUDAPEST FŐVÁROS VIII. KERÜLET JÓZSEFVÁROSI ÖNKORMÁNYZAT
1082, Budapest
Baross utca 63-67

Tárgy:

Kőzútkezelői/tulajdonosi hozzájárulás kérelem

Tisztelt Ügyosztály!

A Kőris u. 28. sz. lakóépület csapadékvíz elvezetéséhez a járdába süllyesztendő folyóka beépítéséhez burkolatbontási engedélyt, illetve tulajdonosi hozzájárulást kérünk

a kérelemhez csatolt dokumentumok alapján.

Előre is köszönjük,

Üdvözlettel,

Kosztolánszky Ágnes

Mellékletek száma: 4

Fájlnév	Méret	Elhelyezkedés	Fájl SHA-256 lenyomata
MUSZAKI_LEIRAS.pdf	105.1 kB	KRX/OCD/Payload/ID-2	D72CD6DC09914EB92BA2DD706797D019228B5172BAB1F05F26EBAAC5BD2957D2
Koris_28_helyszinrajz_jardabontasi_eng.pdf	98.4 kB	KRX/OCD/Payload/ID-3	82EB6878359BEE7FAB1C6E6A8032025951C1F250F38D6942D7B62A93667272A0
Koris_28_latvany_jardabontasi_eng.pdf	1.6 MB	KRX/OCD/Payload/ID-4	94CAC11CEDF4B07148C92D918C8A0AE7CE81D8F4E3663016BAE7FD2C5B3B3B6A
kozutkez_hozzajar_kerelem.pdf	208.2 kB	KRX/OCD/Payload/ID-5	45F8716038D589401AFD58EEC66222D8D33AD587108F630BCB43E3F4AC8C1E9F

MŰSZAKI LEÍRÁS

a 1089 Budapest, Kőris u. 28. lakóépület előtti járdában elvezetett esővíz elvezetésről

A lakóépület tetőfelújítása során az utcai tetőfelületről összegyűjtött esővíz a homlokzaton függőlegesen lefutó ejtővezetéken jut le a járdára. A csapadékvíz utcai csatorna közmű vezetékbe való bekötésre nincs mód, így a járdába süllyesztett folyókán keresztül oldható meg a víz elvezetése.

A folyóka kezdő eleme egy összefolyóelem (újrahasznosított PP kosárral,FIBRETEC ráccsal, részélesség 150/9 mm, fekete, terhelési osztály C 250, rögzített, 0,5 m) A lefolyócső (az alsó szakaszon 110 mm átmérőjű állványcső) ebbe az elembe fog becsatlakozni. A járda széléig egy alacsony beépítési magasságú, újrahasznosított, módosított polypropilén anyagú folyóka kerül beépítésre, melyet szálerősített polyamid rács fog lefedni. Mind a folyóka, mind az összefolyóelem C250 terhelési osztályúak.





Beépítési szelvény:

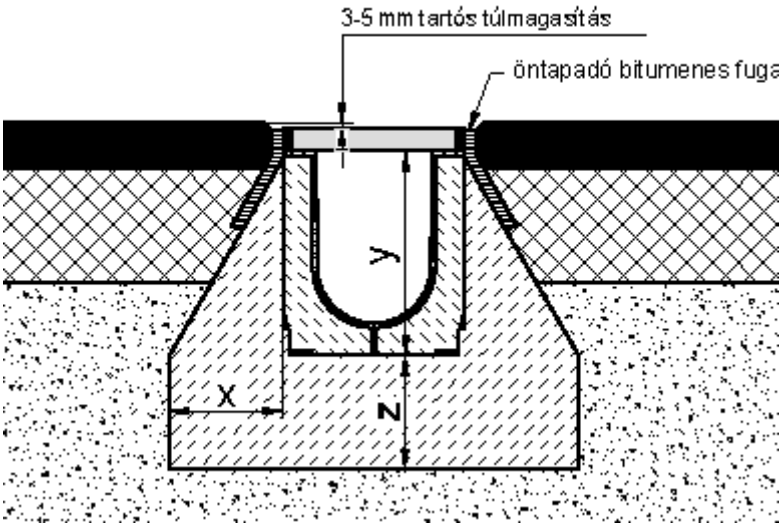

Budapest, 2026. október 29.

Kosztolánszky Ágnes

tervező

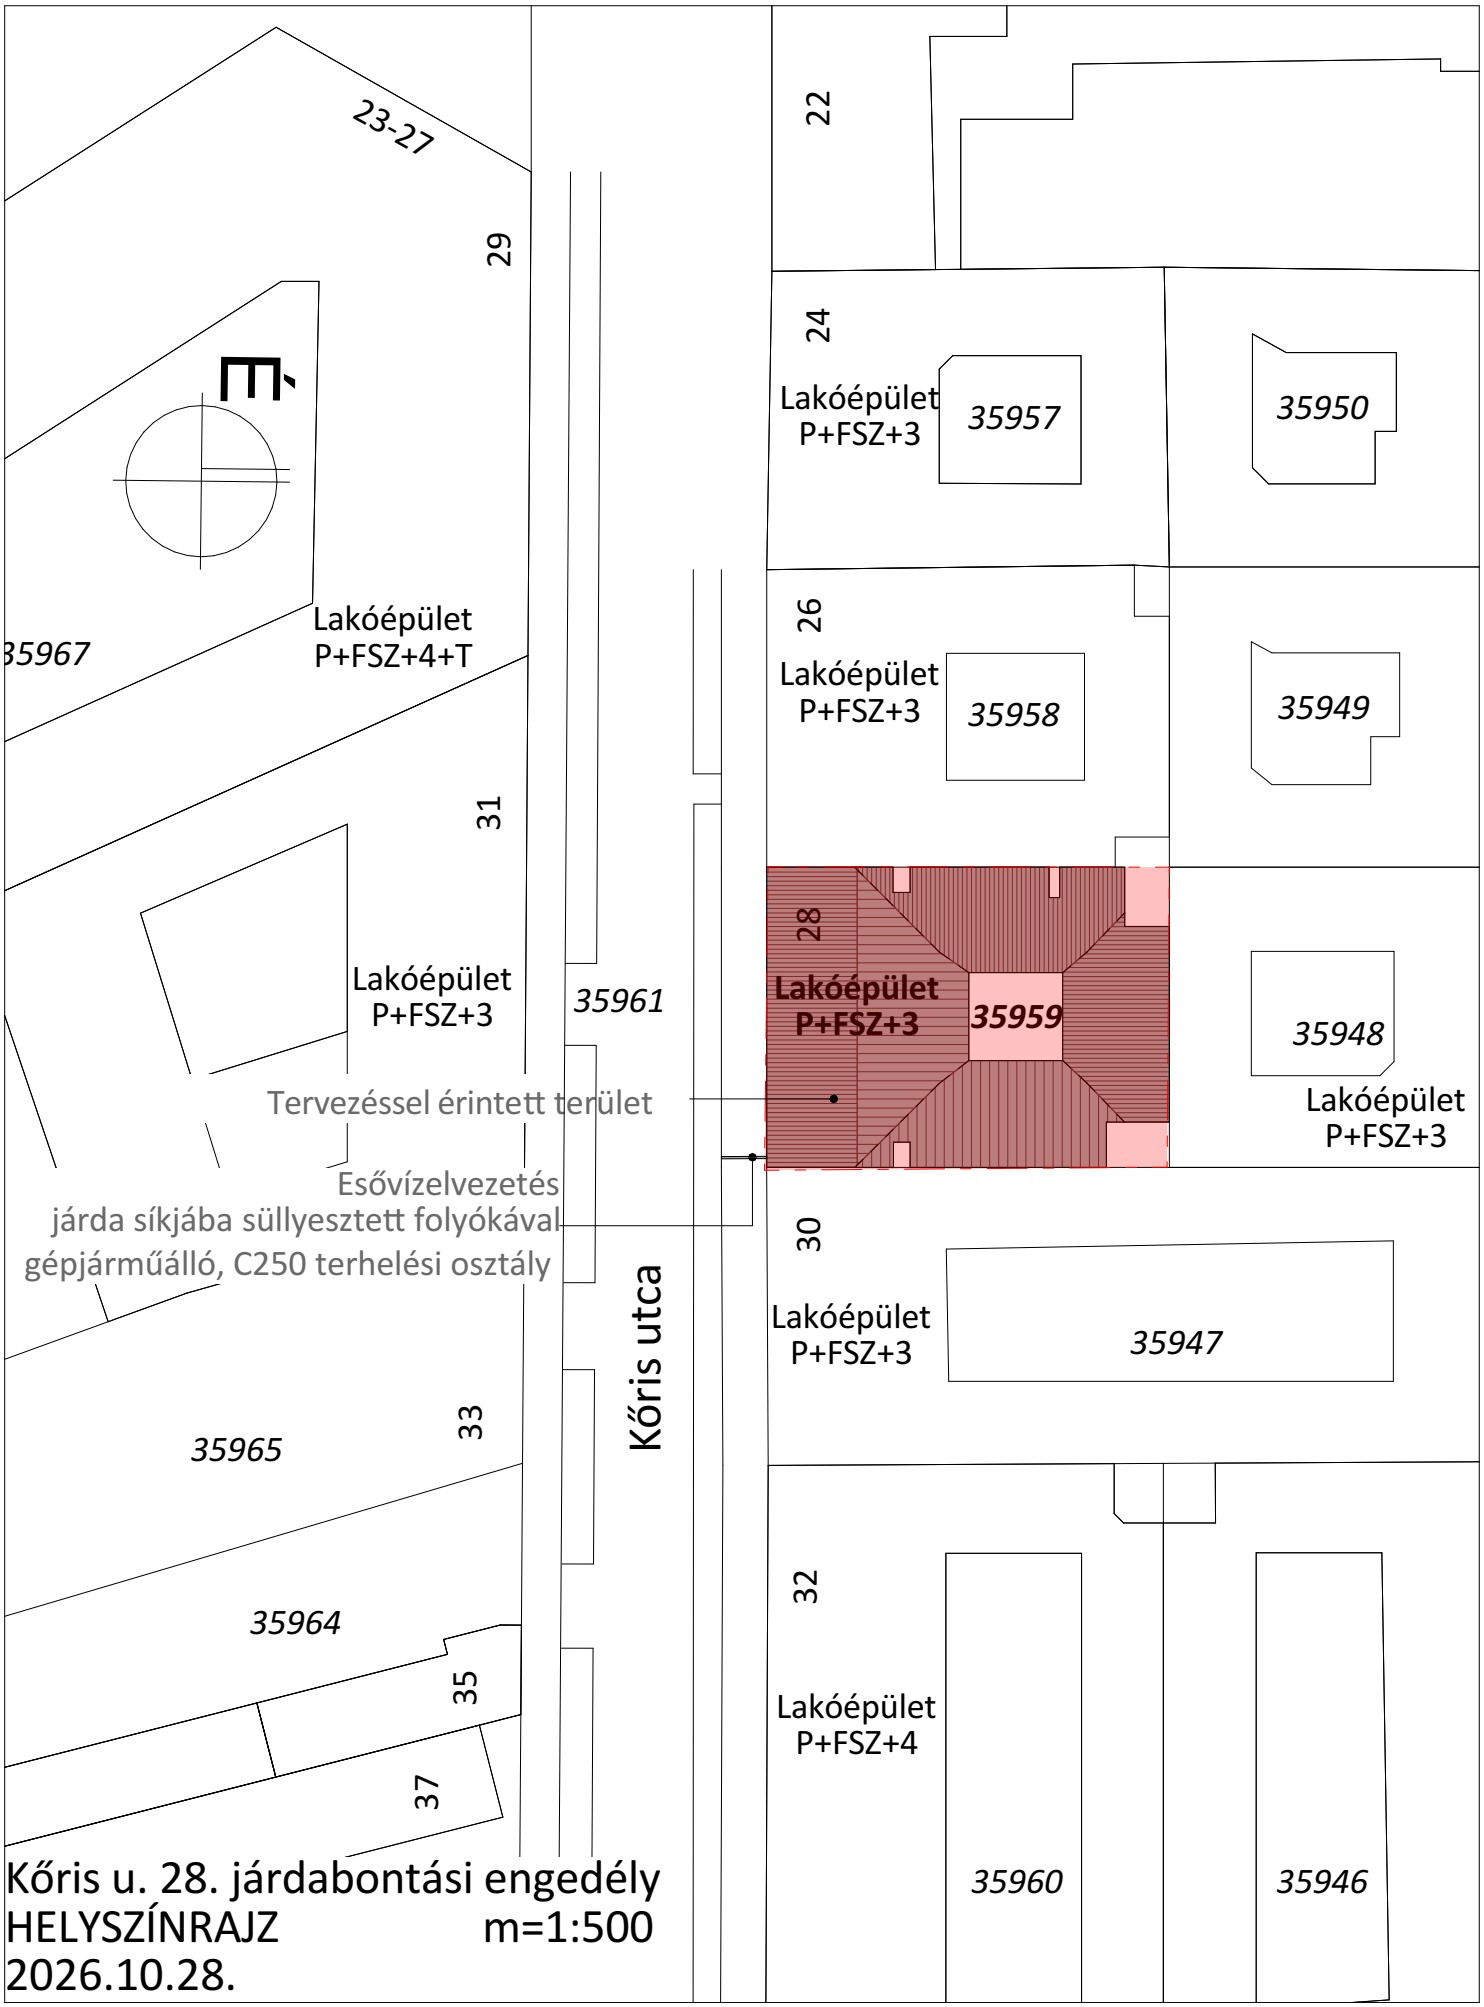

Kőris u. 28. járdabontási engedély
HELYSZÍNRAJZ m=1:500
2026.10.28.

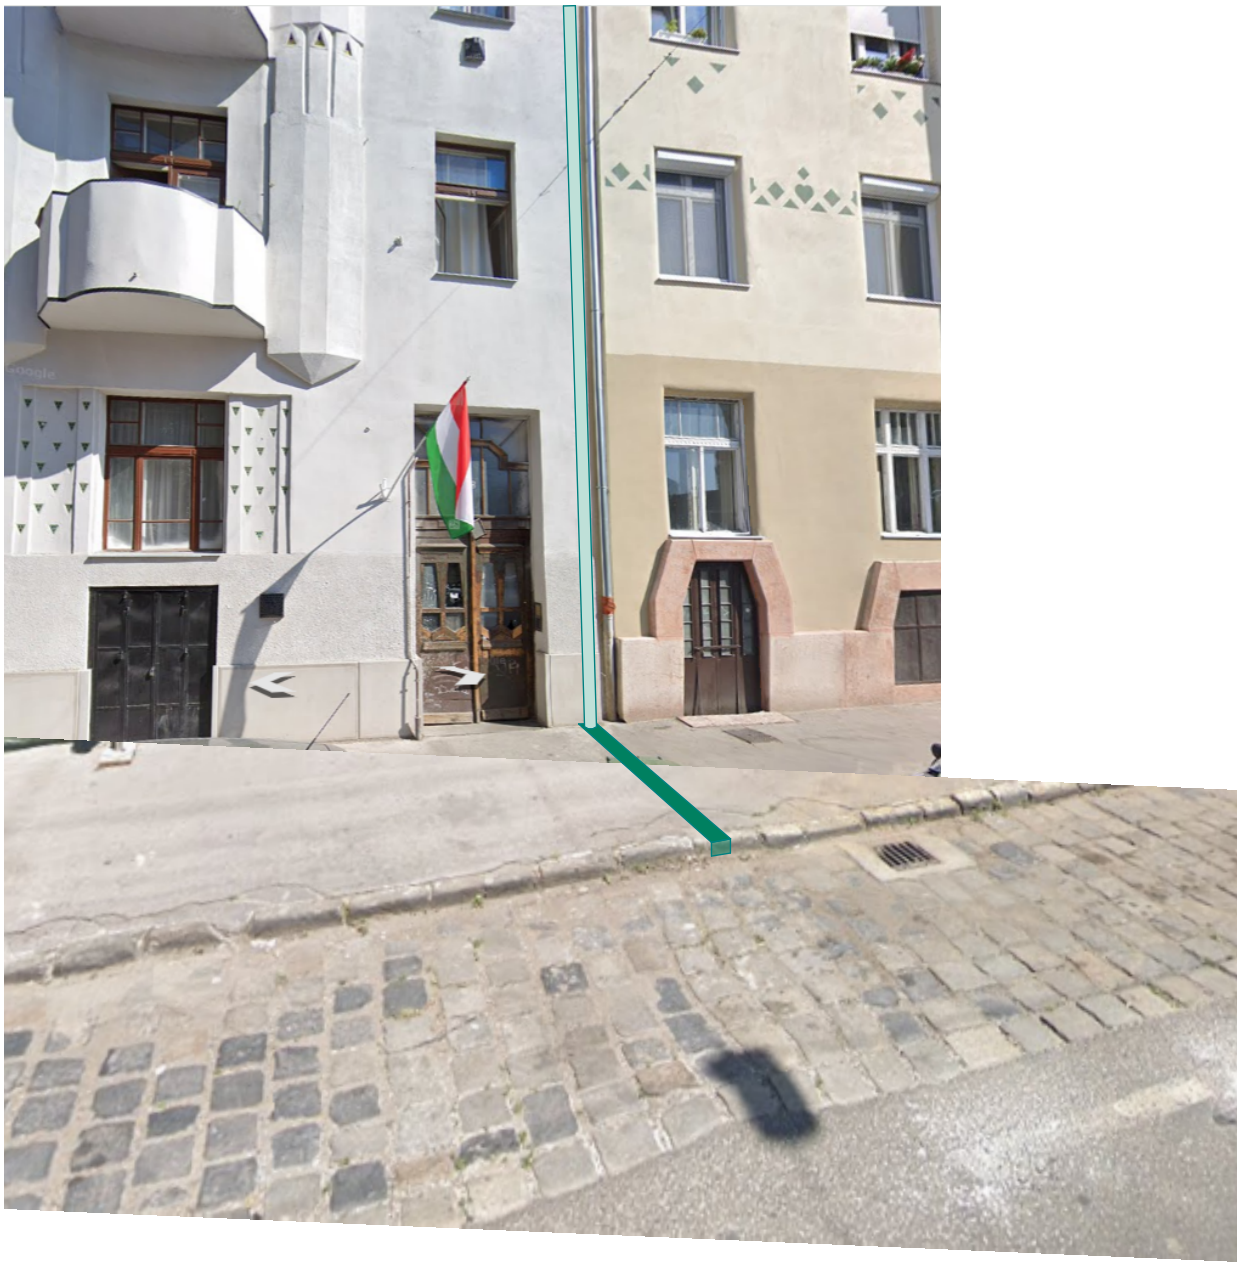

Kőris u. 28. járdabontási engedély
LÁTVÁNYTERV
2026.10.28.

Budapest Főváros VIII. kerület Józsefvárosi Önkormányzat Lakáspolitikai és Vagyongazdálkodási Ügyosztály Beruházási és Lakhatási Iroda

Budapest
Baross utca 63-67.
1082

Iktatószám: 6/1116-3/2026
Ügyintéző: Felföldy Péter
Telefon: 06-1-4592-589
E-mail: felfoldy.peter@jozsefvaros.hu

Tárgy:Tulajdonosi hozzájárulás megadása Budapest VIII. kerület, Kőris utca 28. (35959 hrsz.) szám alatt lakóépület előtti járdában csapadékvíz elvezető folyóka építéséhez.

Tisztelt Kérelmező!

Hivatkozva a tárgyi ügyben érkezett megkeresésükre értesítjük, hogy a Józsefvárosi Önkormányzat Képviselő-testületének Városüzemeltetési, Közösségfejlesztési és Környezetvédelmi Bizottsága ……../**2026 (XI. 23.)** határozatával megadta

TULAJDONOSI HOZZÁJÁRULÁSÁT

Ügyiratszám:	**6/1116/2026**
Kérelmező / beruházó:	**Budapest Főváros VIII. kerület Józsefvárosi Önkormányzat Lakáspolitikai és Vagyongazdálkodási Ügyosztály Beruházási és Lakhatási Iroda**

Budapest Főváros VIII. kerület Józsefvárosi Önkormányzat tulajdonosi hozzájárulását adta a Lakáspolitikai és Vagyongazdálkodási Ügyosztály Beruházási és Lakhatási Iroda által benyújtott kérelemhez, Budapest VIII. kerület, Kőris utca 28. (35959 hrsz.) szám alatt lakóépület előtti járdában csapadékvíz elvezető folyóka építéséhez.

Jelen tulajdonosi hozzájárulás a beruházót (építtetőt) nem mentesíti az építéshez szükséges egyéb szakhatósági és hatósági engedélyek beszerzése alól,

- A tulajdonosi hozzájárulás a Budapest Főváros VIII. kerület Józsefvárosi Önkormányzat tulajdonában és kezelésében lévő **Budapest VIII. kerület, Kőris utca (35961 hrsz.)** járdaburkolatának, valamint a szegélyének munkálatokkal érintett részeire terjed ki.
- jelen tulajdonosi hozzájárulás csak az engedélyező szervek, szakhatóságok előírásainak maradéktalan betartásával, a döntés napjától **számított 1 évig, azaz 2027. november 23.-ig érvényes.**
- Az építtetőnek (kivitelezőnek) a munkakezdési (burkolatbontási) hozzájárulást az Önkormányzat honlapjáról letölthető kérelem szerint és a mellékletek csatolásával előzetesen **legalább 15 nappal korábban** meg kell kérni, és az abban foglaltakat maradéktalanul be kell tartani,

- téli üzemben burkolatbontási engedélyt kiadni alapvetően november 30. előtt és március 1. utáni munkakezdéssel lehet. Ettől eltérni, csak külön kérelemre és külön elbírálással lehet figyelembe véve az alkalmazott technológiát és azt, hogy a téli időszakban nyitott munkagödör, vagy munkaárok baleseti veszélyforrást nem okozhat, síkosság-mentesítésére az engedélyesnek külön figyelmet kell fordítania
- kötelezi a kivitelezőt a bontási helyek megfelelő minőségben történő helyreállítására, melyre a beruházó/kivitelező közösen 5 év garanciát vállal.
- Az engedélyes köteles a munkák (helyreállítás) elkészültéről a közterület tulajdonosát írásban értesíteni.

Budapest, elektronikus aláírás és időbélyeg szerint

A Városfejlesztési, Környezetvédelmi
és Közterület-hasznosítási Bizottság
döntése alapján

Pikó András
polgármester

Kapják:
1. Címzett
2. Irattár