


| | |
|---|--|
|  | <h1>Előterjesztés</h1> <p>Budapest Főváros VIII. kerület Józsefvárosi Önkormányzat Polgármestere számára</p> |
|---|--|

| | |
|---|-----------------|
| Előterjesztő: Pikó András polgármester | |
| Tárgy: Javaslattulajdonosi és közútkezelői hozzájárulás megadására, a Budapest VIII. kerület, Bacsó Béla utca 3. szám alatti ingatlan villamosenergia-ellátásának kiépítéséhez | |
| Az SZMSZ szerint ZÁRTAN tárgyalandó: | IGEN/NEM |
| ELŐKÉSZÍTŐ SZERVEZETI EGYSÉG: GAZDÁLKODÁSI ÜGYOSZTÁLY KERÜLETGAZDÁLKODÁSI IRODA KÉSZÍTETTE: SZABÓ ENDRE ÜGYINTÉZŐ PÉNZÜGYI FEDEZETET IGÉNYEL/NEM IGÉNYEL, IGAZOLÁS: <i>röviden elve</i> JOGI KONTROLL: <i>! MNY</i> BETERJESZTÉSRE ALKALMAS: <i>[Signature]</i> CZUKKERNÉ DR. PINTÉR ERZSÉBET JEGYZŐ | |
| A döntésre az SZMSZ szerint hatáskörrel rendelkezik: Városüzemeltetési Bizottság | |
| Az SZMSZ szerint véleményezi: - | |

Tisztelt Képviselő-testület!

I. Tényállás és a döntés tartalmának részletes ismertetése

A Kábel Team Kft. (cégjegyzékszám: 01 09 365974; székhely: 1148 Budapest, Lengyel u. 15.) – az ELMŰ Hálózati Kft. (cégjegyzékszám: 01 09 874142; székhely: 1044 Budapest, Megyeri út 118.) megbízása alapján – elkészítette a Budapest VIII. kerület, Bacsó Béla utca 3. szám alatti ingatlan villamos energia ellátását biztosító 1 kV-os földkábel létesítésének tervét (Msz: 20T-167), mely alapján kéri a Budapest Főváros VIII. kerület Józsefvárosi Önkormányzat (a továbbiakban: Önkormányzat) tulajdonosi hozzájárulását (1. számú melléklet).

A Bacsó Béla utca 3. szám előtti járdában meglévő 1 kV-os hálózati földkábel felhasítják, majd az így kialakuló két kábelvéget – egyenes összekötő alkalmazásával – beforgatják a tervezett, közterületen elhelyezett közcélú elosztószekrénybe. Az új elosztószekrény az ingatlan (hrs: 34843) jobboldali telekhatárától 4,5 m-re kerül elhelyezésre, a kukatároló előtt (2. számú melléklet).

A kábelfektetéssel érintett terület aszfalt burkolatú járda.

A Bacsó Béla utca (hrs: 34842/2) az Önkormányzat tulajdonában áll, így a közterületi munkák elvégzéséhez szükséges az Önkormányzat hozzájárulása.

II. A beterjesztés indoka

Az előterjesztés tárgyában a döntés meghozatala a Képviselő-testület hatásköre.

[Handwritten mark]

III. A döntés célja, pénzügyi hatása

A közterületi kivitelezések megindításához szükséges a tulajdonos Önkormányzat hozzájárulása.

A tulajdonosi döntésnek Önkormányzatunkat érintő pénzügyi hatása nincs.

IV. Jogszabályi környezet

A közút nem közlekedési célú igénybevétele és a közút melletti ingatlan használatát a *közüti közlekedésről szóló 1988. évi I. törvény* (a továbbiakban Kkt.) szabályozza. A Kkt. 2013. január 1-től hatályos 46. §-a alapján a közutak kezelője a helyi közutak tekintetében a helyi önkormányzat Képviselő-testülete.

A Képviselő-testület és Szervei Szervezeti és Működési Szabályzatáról szóló 36/2014. (XI.06.) önkormányzati rendelet 7. melléklet 5.1.1. alpontja értelmében a Városüzemeltetési Bizottság dönt a tulajdonosi döntést igénylő önkormányzati hatósági ügyekben első fokon.

A veszélyhelyzet kihirdetéséről szóló 478/2020. (XI. 3.) Kormányrendelet 1. §-a értelmében a Kormány az élet- és vagyónbiztonságot veszélyeztető tömeges megbetegedést okozó SARS-CoV-2 koronavírus világjárvány (a továbbiakban: koronavírus világjárvány) következményeinek elhárítása, a magyar állampolgárok egészségének és életének megóvása érdekében Magyarország egész területére veszélyhelyzetet hirdetett ki.

A katasztrófavédelemről és a hozzá kapcsolódó egyes törvények módosításáról szóló 2011. évi CXXVIII. törvény 46. § (4) bekezdésének felhatalmazása alapján veszélyhelyzetben a települési önkormányzat képviselő-testületének feladat- és hatáskörét a polgármester gyakorolja, így a döntés meghozatalára a polgármester jogosult.

Fenti rendelkezések alapján a Józsefvárosi Önkormányzat Képviselő-testületének feladat- és hatáskörét gyakorolva a polgármester dönt tárgyi ügyben, amelyet külön íven hoz meg.

Fenti rendelkezések alapján javaslom az alábbi határozat elfogadását.

Mellékletek:

1. Kérelem
2. Helyszínrajz

Határozati javaslat

Budapest Főváros VIII. kerület Józsefvárosi Önkormányzat Képviselő-testületének/2021. (I.) számú határozata

A Budapest Főváros VIII. kerület Józsefvárosi Önkormányzat Képviselő-testülete úgy dönt, hogy tulajdonosi hozzájárulását adja a Kábel Team Kft. (cégjegyzékszám: 01 09 365974; székhely: 1148 Budapest, Lengyel u. 15.) által – az ELMŰ Hálózati Kft. (cégjegyzékszám: 01 09 874142; székhely: 1044 Budapest, Megyeri út 118.) megbízása alapján – tervezett (Msz: 20T-167), Budapest VIII. kerület, Bacsó Béla utca 3. szám alatti ingatlan villamos energia ellátását biztosító 1 kV-os földkábel létesítésének közterületi munkáihoz, az alábbi feltételekkel és kikötésekkel:


- a. jelen tulajdonosi hozzájárulás a beruházót (építtetőt) nem mentesíti az építéshez szükséges egyéb szakhatósági és hatósági engedélyek beszerzése alól,
- b. a tulajdonosi hozzájárulás az Önkormányzat tulajdonában álló Bacsó Béla utca (hrsz: 34842/2) munkálatokkal érintett területére terjed ki,
- c. az építtetőnek (kivitelezőnek) a munkakezdési (burkolatbontási) hozzájárulást a vonatkozó rendelet (19/1994. (V.31.) KHVM rendelet) szerinti mellékletek csatolásával előzetesen meg kell kérni, és az abban foglaltakat maradéktalanul be kell tartani,
- d. kötelezi a kivitelezőt az érintett terület megfelelő minőségben történő helyreállítására, melyre a beruházó/kivitelező közösen 5 év garanciát vállal:

- a bontással érintett járda burkolatát az alábbi rétegrenddel kell helyreállítani, szerkezeti rétegenként 20-20 cm átlapolással:
 - 3 cm vtg. MA-4 érdesített öntött aszfalt kopóréteg (a járda teljes szélességében)
 - 15 cm vtg. C8/10-32/F stabilizált útalap (járműterhelés 20 cm)
 - 15 cm vtg. fagyálló homokos kavics ágyazat Trq 95% (más anyaggal nem helyettesíthető)
- e. jelen tulajdonosi hozzájárulás csak az engedélyező szervek, szakhatóságok előírásainak maradéktalan betartásával, a döntés napjától számított 1 évig érvényes.

Felelős: polgármester
Határidő: 2021. január 31.

A döntés végrehajtását végző szervezeti egység:

Budapest, 2021. január 08.

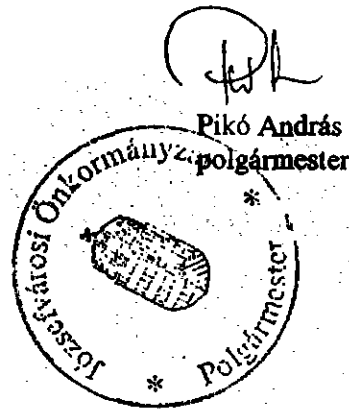



KÁBEL TEAM KFT.
1148 Budapest Lengyel u. 15.
Weblap: www.kabelteam.hu
E-mail: info@kabelteam.hu

Tel: 06/1 470-80-40 Fax: 06/1 470-80-45



At: Budapest

Iktatószám: 20T-167

ügyintéző: Koi Zsolt; tel.
e-mail: koi.zsolt@kabelteam.hu

Címzett: VIII. kerületi Józsefváros Önkormányzat
1082 Budapest, Baross u. 63-67.

Tárgy: tulajdonosi nyilatkozat iránti kérelem

Tisztelt Címzett!

Mellékelten megkérjük T. Címzettől a

**Budapest VIII., Bacsó Béla utca 3. 34843 hrsz., TIANAHAI Kft. villamosenergia-ellátás
(CS-19672)**

című kiviteli tervben szereplő létesítményekre a **tulajdonosi** hozzájárulásukat.

Kérjük, hogy a tulajdonosi nyilatkozatukban hivatkozni szíveskedjenek a Budapest VIII. kerületi Önkormányzat tulajdonában lévő 34842/2 hrsz.-ú ingatlanra.


Melléklet: 1 pld. tervdokumentáció

Budapest, 2020. október 29.

Szíves együttműködésüket megköszönve tisztelettel:

Koi Zsolt
tervező
koi.zsolt@kabelteam.hu

Sp
4.

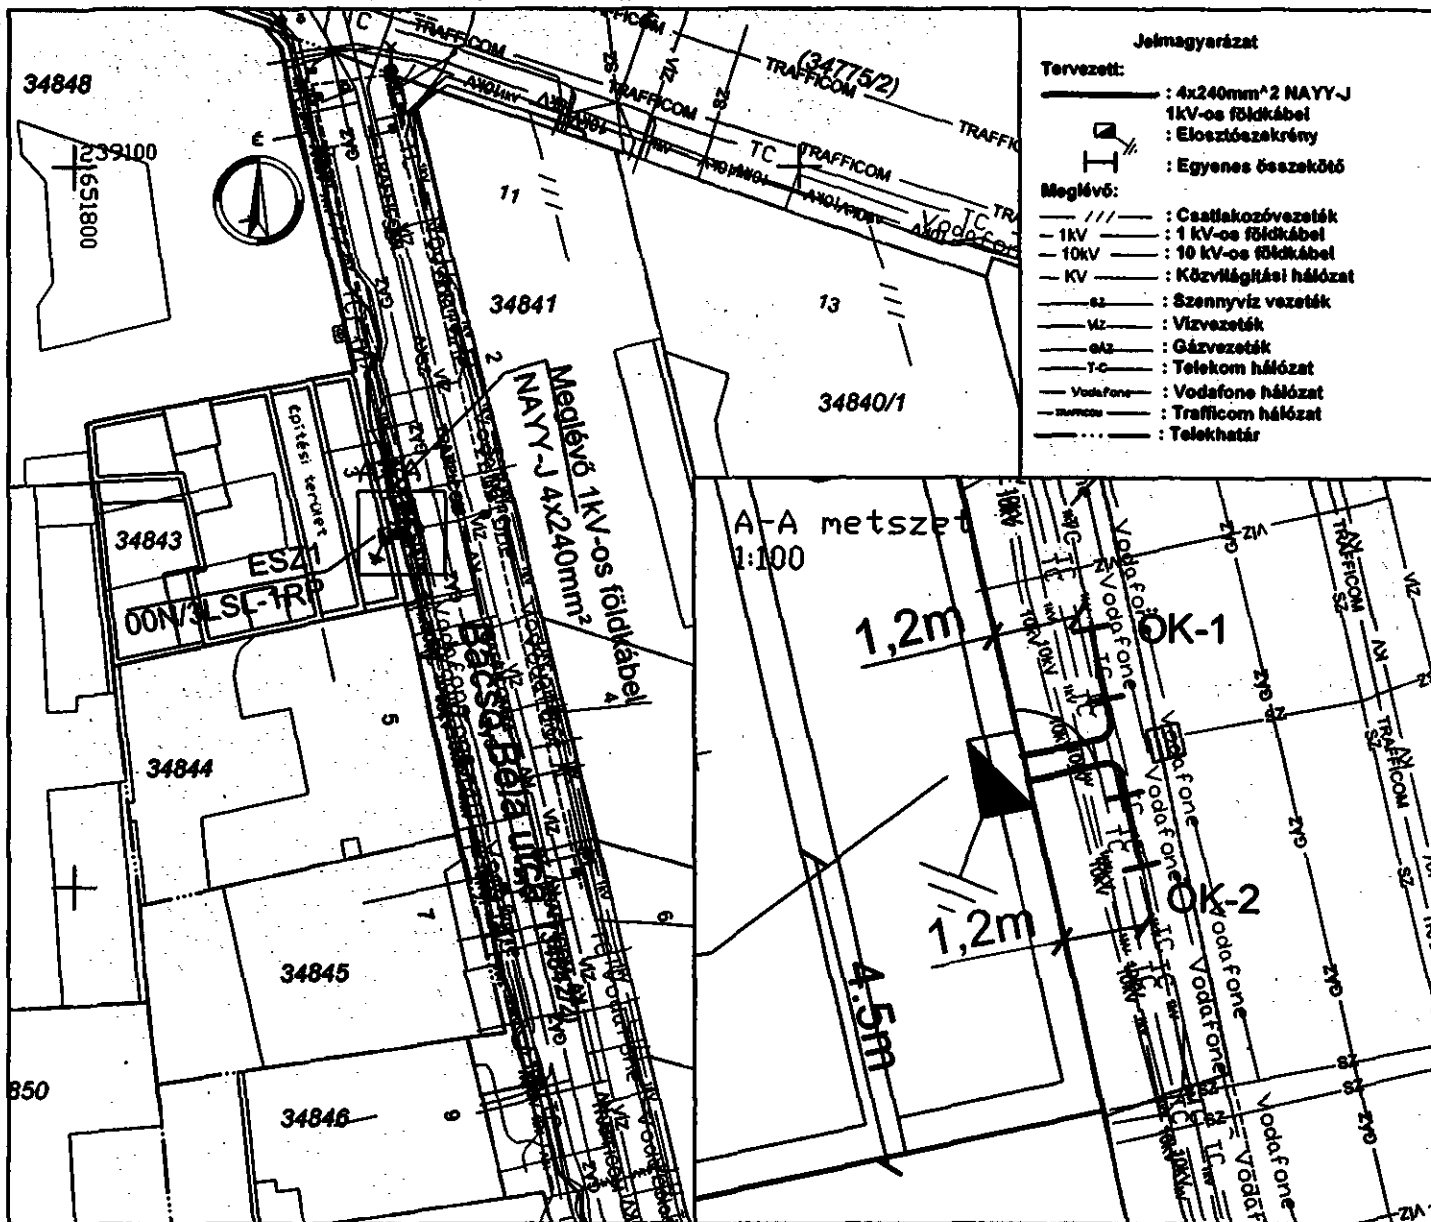

MEGJEGYZÉS:

A Bacsó B. u. meglévő 1kV-os 240mm² kábelt fel kell hasítani és fel kell hurkolni rá egy 00N/3LSL-1RP tip. elosztószekrényt telekhatárra. Az elosztó szekrényt a kukatároló előtti beugró részen kell elhelyezni!

A meglévő csatlakozó vezetékét meg kell szüntetni!

- Érintésvédelem módja: 0,4 kV-on TN nullázás
- A kábelekre a közműkeresztezésnél (pl. gázvezeték, vízvezeték) védőcsövet kell húzni.
- Az érintett közműszolgáltatóktól a kivitelezés idejére szakfelügyeletet kell kérni!
- A tervrajzon lévő közművek az üzemeltetők adatszolgáltatása alapján lettek felrajzolva, melyek nyomvonalra tájékoztatás jellegű!
- A rajzon szereplő jelkulcsok mérete nem felel meg a jelölt tárgy valós méreteinek!
- Közmű keresztezéseknél KPE160-as védőcső alkalmazása szükséges a kábel védelmének megóvása érdekében.

| | | | | |
|---|---|--------------------------------------|---------------|-----------|
| Megbízó: | ELMŰ Hálózati Kft. 1132 Budapest, Váci út 72-74. | Terv fajtája: | Kiviteli terv | |
| Munka helye: | Budapest VIII. Bacsó B. u. 3. vill. en. ell. (1kV-os kábel fektetés) | Lépték: | 1:500 | |
| Rajz megnevezése: | 1kV-os földkábel létesítése Létesítési rajz | Tervszám: | 164/20 | |
| | | Dátum: | 2020.10 | |
| | | Nyomv.hossz: | 3 fm | |
| KÁBEL TEAM KFT. 1148 Budapest, Lengyel u. 15. Tel.:06-1-470-8040 | Felelős tervező: | Polecsák András (02-0085 EN-VI,) | Munkaszám: | 20T-167 |
| | Tervező: | Koi Zsolt | Rajzszám: | 167/20-01 |

[Handwritten signature]