


Budapest VIII. kerület Gázláng utca keresztezése

Technológia: fél-fél szélességű útátvágás


Keresztezés szöge: 90°




Keresztezés helye: 34708 Hrsz

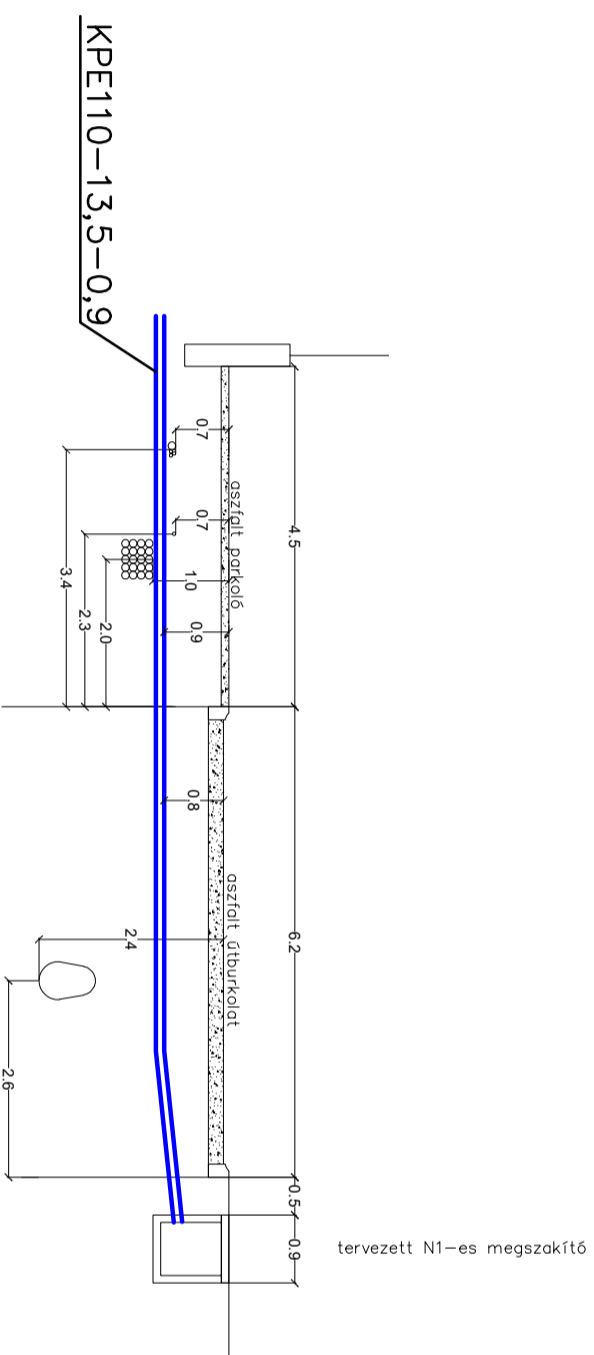Méretarány: 1:100

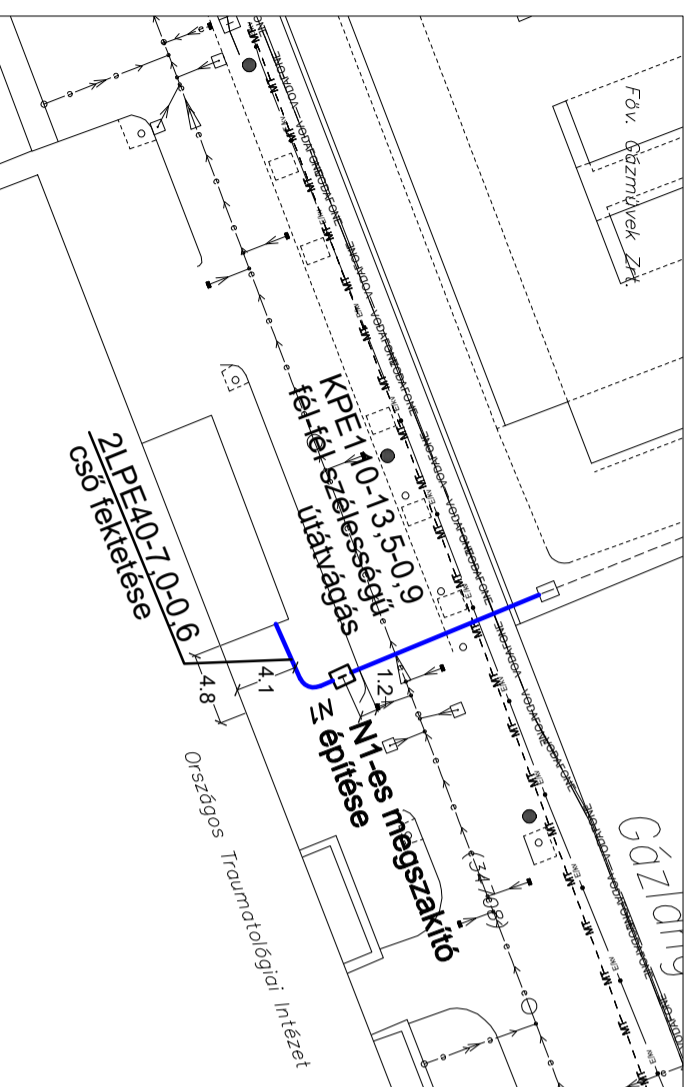

Méretarány: 1:500



<b>Verzió</b>	M00		
<b>Dátum</b>	2021.01.		
	H-2113 Erdőkeres, Banka utca 6. Tel.: (36-30) 420-78-43	E-mail: loxton@loxton.hu web: www.loxton.hu	
Megrendelő: MVM Net Zrt. 1139 Budapest, Róbert K. krt. 59.			
<b>KIVITELI TERV</b>			
Tárgy:	Budapest, VIII. kerület Fiumei út		
	MVM Next Zrt. és az Országos Traumatológiai Intézet		
	optikai ellátása		
	Gázláng utca keresztezési rajz		
Tervező:	Visnovszky Péter	Aláírás:	
Jogosultság:	HI-V, HI-VNI	Kamara azonosító:	13-11090
Szerkesztő:	Visnovszky Péter	Aláírás:	
Tervező:		Aláírás:	
Tervezési szám:	210120	Rajzsám:	L-R113/21
Méretarány:	1:100	Kelt:	2021.01