



Előterjesztés

Budapest Főváros VIII. kerület Józsefvárosi Önkormányzat
Polgármestere számára

Előterjesztő: Pikó András polgármester

Tárgy: Javaslattulajdonosi és közútkezelői hozzájárulás megadására, a Budapest VIII. kerület Népszínház utcai villamos végállomás_BKV aléptmény hálózat kiváltásához

Az SZMSZ szerint **ZÁRTAN** tárgyalandó:

IGEN/NEM

ELŐKÉSZÍTŐ SZERVEZETI EGYSÉG: GAZDÁLKODÁSI ÜGYOSZTÁLY KERÜLETGAZDÁLKODÁSI IRODA

KÉSZÍTETTE: MAGYARI MÁRTA S. K.

PÉNZÜGYI FEDEZETET IGÉNYEL/NEM IGÉNYEL, IGAZOLÁS: *Hónold kiker*

JOGI KONTROLL: *MMK*

BETERJESZTÉSRE ALKALMAS:

[Signature]
CZUKKERNÉ DR. PINTÉR ERZSÉBET
JEGYZŐ

A döntésre az SZMSZ szerint hatáskörrel rendelkezik:

Városüzemeltetési Bizottság

Az SZMSZ szerint véleményezi:

-

Tisztelt Képviselő-testület!

I. Tényállás és a döntés tartalmának részletes ismertetése

A BKV. Zrt. (székhely: 1980 Budapest, Akácfa u. 15.), generáltervezője a "Közlekedés" Kft. (cégjegyzékszám: 01 09 065890, székhely: 1052 Budapest, Bécsi utca 5. V. em. 4-5.), megbízásából, a Tetra-Com Kft. (cégjegyzékszám: 01-09-468479, székhely: 1083 Budapest, Práter utca 29/A 2. em. 5.) mint tervező elkészítette a Budapest VIII. kerület Népszínház utcai villamos végállomás felújításának – BKV aléptmény hálózat kiváltásának kiviteli terveit.

A Népszínház utca József körút felőli végén található villamos végállomás felújításra kerül. A vágányokat a József körúttól kezdődően a Népszínház utca 14. számú ingatlan előtti részig cserélik, bár a tervezett vágánykép alapvetően a jelenlegivel megegyezik. A vágánykapcsolat előtt a bal peron mellett 54,4 m hosszú leszállóhely épül ki. Ez alkalmas a Combino villamosok használatára is, de a megállótábla már az üzemi összekötő vágány íves részén van. A vágánykapcsolattól keletre, a végállomás bejáratánál 54,4 m hosszú szükségleszálló épül. A jobb vágány mellett 36 m hosszú leszálló és 54,4 m hosszú indító peron kap helyet, a jelenlegi elrendezéshez hasonlóan. A peronok után a pálya szélső fekvésből középfekvésbe megy át, és csatlakozik a meglévő vágányokhoz.

A munkálatokat a pályaszakasz állapotának leromlása, és a végállomási berendezések elhasználódása miatt szükséges elvégezni.

[Handwritten mark]

A Főváros kötőpályás közösségi közlekedési rendszerének fejlesztésére az elmúlt években több megvalósíthatósági tanulmány is készült. Ezek alapján a BKK Zrt., mint a Főváros nevében eljáró, közlekedésfejlesztéseket is koordináló szervezet megbízásából 2015-ben elkezdődött az „Astoria - Újpalota villamos vonal Engedélyezési és kiviteli tervek, részletes megvalósíthatósági tanulmány, valamint tenderdokumentáció készítése...” c. tervezési projekt.

A tervezési diszpozíció tartalmazta a Népszínház utcai jelenlegi villamos végállomás megszüntetését, és a vonal bekötését a tervezett új villamos vonalba. Azonban a Megrendelő az engedélyezési tervek elkészülte után a jelentős költségek miatt a további tervezést leállította.

Időközben a 3 viszonylat (28, 37 és a 62 sz. villamosok) valamint a 4-6 villamosok Hungária kocsiszíni kiadására is használt pályaszakasz állapota leromlott, a végállomási berendezések elhasználódtak, ezért a BKV Zrt. közbeszerzést írt ki a végállomás felújítási terveinek elkészítésére és a szükséges engedélyek megszerzésére.

A BKV Zrt, generáltervezője a „Közlekedés” Kft., megbízásából, a Tetra-Com Kft., mint tervező elkészítette a Budapest VIII. kerület Népszínház utcai villamos végállomás felújításának – BKV alépítmény hálózat kiváltásának kiviteli terveit (Tsz: TC_1083/02-2020/00), amely alapján kéri a Budapest Főváros VIII. kerület Józsefvárosi Önkormányzat (a továbbiakban: Önkormányzat) tulajdonosi hozzájárulását (1. számú melléklet).

Meglévő alépítmény hálózat:

A terveket a BKV Zrt.-vel, mint üzemeltetővel egyeztetve készítették el.

A József körút – Népszínház utca sarkán lévő (helyszínrajzokon M04 jelű) forgalomirányítási megszakítóból indul a 105mm átmérőjű műanyag csövekből álló meglévő BKV alépítmény hálózat, mely a Népszínház utca páratlan oldalán halad keleti irányba és a Víg utca sarkánál lévő szekrényben végződik, amiben a vontatási áram kábelek is találhatóak. Az alépítménnyel párhuzamosan, mintegy 5 méterrel beljebb, a villamos pálya alatt szintén halad BKV alépítmény mely a Víg utca magasságában található sínek közti szekrényben végződik. A Bacsó Béla utcánál találunk egy átvezetést, mely két lépésben keresztezi a Népszínház utcát. Az átvezetés után a Népszínház utca páros oldalán is folytatódik a BKV alépítmény kb. 40 méterrel keresztül a Csokonai utca sarkáig.

Tervezett hálózat, alépítmény:

A meglévő megszakító létesítményeket M-mel, a bontandót B-vel, míg a tervezettet T-vel jelölték. A tervezés során a meglévő alépítmény hálózat helyett a József körúttól a Népszínház utca 19. számú ingatlan előtti részig újat építenek ki. A Népszínház utca páratlan oldali járdájában 3-4db PVCØ110 védőcsövet építenek ki, a fent említett szakaszon. Ezzel párhuzamosan 2db PVCØ110 védőcsövből álló alépítmény épül a Népszínház utca közepén lévő megújuló peron alatt is. Ezek között (a villamos pálya alatt) két helyen átvezetést építenek. A V1 és V2 jelű villamos pálya keresztezéseknél 4db KPEØ110 alépítmény épül a vágányzár ideje alatt átvágással. A sínek közötti M09 jelű megszakítóba pedig 2db KPEØ110 csövel állnak be (V3 jelű vágánykeresztezés). A Víg utca torkolatát szintén 4db KPEØ110 védőcsövel keresztezik, útvágással (U1 jelű keresztezés). A Népszínház utca páros oldali járdájában a József körúttól (M01 jelű forgalomtechnikai műtárgytól) kezdődően 2db PVCØ110 védőcsövet fektetnek M02 megszakítóig.

A Népszínház utca (hrs: 34775/2) a Józsefvárosi Önkormányzat tulajdonában áll, a 432/2012. (XII.29.) Korm. rendelet alapján az útpálya és szegély a Budapest Főváros Önkormányzata kezelésében van, a járda kezelője a Józsefvárosi Önkormányzat. A villamos vágányok, a villamos peronok, a felsővezeték és a végállomás jelző berendezések vonatkozásában BKV Zrt. az illetékes (2-3-4. számú melléklet)

Az érintett Népszínház utca (hrs: 34775/2), Víg utca (hrs: 34819) közterületek a Józsefvárosi Önkormányzat tulajdonában állnak, ezért az engedélyezéshez, a közterületi munkavégzéshez szükséges az Önkormányzat hozzájárulása.

II. A beterjesztés indoka

A Népszínház utcai villamos végállomás felújítás- BKV alépítmény hálózat kiváltásának- megvalósításához szükséges a döntés meghozatala.

III. A döntés célja, pénzügyi hatálya

A közterületi kivitelezések megindításához szükséges a tulajdonos Önkormányzat hozzájárulása.
A döntés pénzügyi fedezetet nem igényel.

IV. Jogszabályi környezet

A Képviselő-testület és Szervei Szervezeti és Működési Szabályzatáról szóló 36/2014. (XI.06.) önkormányzati rendelet 7. melléklet 5.1.1. alpontja értelmében a Városüzemeltetési Bizottság dönt a közúti közlekedésről szóló törvényben meghatározott tulajdonosi döntést igénylő ügyekben.

A veszélyhelyzet kihirdetéséről szóló 27/2021.(I.29.) Kormányrendelet 1. §-a értelmében a Kormány az élet- és vagyonbiztonságot veszélyeztető tömeges megbetegedést okozó SARS-CoV-2 koronavírus világméretű járvány (a továbbiakban: koronavírus világméretű járvány) következményeinek elhárítása, a magyar állampolgárok egészségének és életének megóvása érdekében Magyarország egész területére veszélyhelyzetet hirdet ki.

A katasztrófavédelemlről és a hozzá kapcsolódó egyes törvények módosításáról szóló 2011. évi CXXVIII. törvény 46. § (4) bekezdésének felhatalmazása alapján veszélyhelyzetben a települési önkormányzat képviselő-testületének feladat- és hatáskörét a polgármester gyakorolja, így a döntés meghozatalára a polgármester jogosult.

A közút nem közlekedési célú igénybevételét és a közút melletti ingatlan használatát a *közúti közlekedésről szóló 1988. évi I. törvény* (a továbbiakban Kkt.) szabályozza. A Kkt. 2013. január 1-től hatályos 46. §-a alapján a közutak kezelője a helyi közutak tekintetében a helyi önkormányzat Képviselő-testülete.

Fenti rendelkezések alapján a Józsefvárosi Önkormányzat Képviselő-testületének feladat- és hatáskörét gyakorolva a polgármester dönt tárgyi ügyben, amelyet külön íven hoz meg.

Fenti rendelkezések alapján javasolom az alábbi határozat elfogadását.

Melléletek:

1. sz. Kérelem
2. sz. Áttekintő rajz
3. sz. Állapot felmérési és bontási helyszínrajz
4. sz. Építési helyszínrajz

Határozati javaslat

Budapest Főváros VIII. kerület Józsefváros Képviselő-testületének/2021. (V.20.) számú határozata

Tulajdonosi és közútkezelői hozzájárulás megadására, a Budapest VIII. kerület Népszínház utcai villamos végállomás BKV alépítmény hálózat kiváltásához

Képviselő-testület úgy dönt, hogy tulajdonosi és közútkezelői hozzájárulását adja a Tetra-Com Kft. (cégjegyzékszám: 01 09 468479, székhely: 1083 Budapest, Práter utca 29/a.), által készített, a Budapest VIII. kerület Népszínház utcai villamos végállomás felújításához kapcsolódó BKV alépítmény hálózat kiváltása kivitelezési terveire (Tervszámok: TC_1083/02-2020/00), az alábbi feltételekkel és kikötésekkel:

- a. ezen hozzájárulás a beruházót (építetöt) nem mentesíti az építéshez szükséges egyéb szakhatósági és hatósági engedélyek beszerzése alól;
- b. a hozzájárulás a Népszínház utca (hrsz:34775/2), a Víg utca (hrsz:34819), munkálatokkal érintett szakaszaira terjed ki;
- c. a beruházónak (építetőknek) a munkakezdési (burkolatbontási) hozzájárulást a vonatkozó rendelet (19/1994. (V.31.) KHVM rendelet) szerinti melléletek csatolásával előzetesen meg kell kérni, és az abban foglaltakat maradéktalanul be kell tartani;

- d. kötelezi a beruházót/kivitelezőt a bontási helyek megfelelő helyreállítására, melyre a beruházó/kivitelező 5 év garanciát vállal:
- a bontással érintett Vígh utca útpálya burkolatát az alábbi rétegrenddel kell helyreállítani szerkezeti rétegenként 20-20 cm átlapolással:
 - 4 cm vtg. AC11 jelű hengerelt aszfaltbeton kopóréteg (legalább a járda szélességével megegyező hosszban)
 - 7 cm vtg. AC22 jelű hengerelt aszfaltbeton kötőréteg
 - 20 cm vtg. C8/10-32/F stabilizált útalap
 - 20 cm vtg. fagyálló homokos kavics ágyazat Trq 95% (más anyaggal nem helyettesíthető)
 - a bontással érintett Népszínház utcai járdaszakasz a 432/2012. (XII.29.) Korm. rendelet alapján a Józsefvárosi Önkormányzat kezelésében áll, ezért a helyreállítás az alábbi rétegrend figyelembevételével, szerkezeti rétegenként 20-20 cm átlapolással történjen:
 - 3 cm vtg. MA-4 érdesített öntött aszfalt kopóréteg
 - 15 cm vtg. C8/10-32/F stabilizált útalap (járműterhelés 20 cm)
 - 15 cm vtg. fagyálló homokos kavics ágyazat Trq 95% (más anyaggal nem helyettesíthető)
 - a villamos vágányok, a villamos peronok, a BKV Zrt. az illetékes, az útpálya és szegély tekintetében a Budapest Közút Zrt.;
- e. az engedélyes köteles a munkák (helyreállítás) elkészültéről a közterület tulajdonosát írásban értesíteni.

Ezen hozzájárulás csak az engedélyező szervek, szakhatóságok előírásainak maradéktalan betartásával, a döntés napjától számított 1 évig érvényes.

Felelős: polgármester
Határidő: 2021. május 31.

A döntés végrehajtását végző szervezeti egység: Gazdálkodási Ügyosztály Kerületgazdálkodási Iroda
Budapest, 2021. április 22.



Pikó András
polgármester



A. SZ. M.
A DOKUMENTUMOT DIGITÁLIS
ALÁÍRÁSSAL LÁTTA EL.

AVDH SIGN



Azonosító: EPAPIR-20210324-236

Küldő

Dátum: 2021.03.24

Viselt név

Hivatkozási szám:

Születési név:

Azonosító: EPAPIR-20210324-236

Anyja neve:

Témacsoport azonosító:
ONKORM_IGAZGATAS

Születési hely

08

Témacsoport neve: Önkormányzati
igazgatás

Születési idő:

Nem természetes személy neve: Tetra-
Com Kft

Ügytípus azonosító:
ONK_VAGYONKEZELES

Nem természetes személy adószáma:
12135374

Ügytípus neve: Az önkormányzat
tulajdonával kapcsolatos tulajdonosi,
vagyonkezelési ügyek

Címzett

BUDAPEST FŐVÁROS VIII. KERÜLET JÓZSEFVÁROSI ÖNKORMÁNYZAT

Budapest

Baross utca 63-67

Tárgy: Bp. VIII. kerület, Népszínház utcai villamos végállomás felújításának tervezése, BKV alépitmény hálózat átalakítása

Budapest, 2021. 03.23.

ikt. szám: 139/2021

Bp. VIII. kerület, Józsefváros Önkormányzat

Polgármesteri Hivatal

Gazdálkodási Ügyosztály

5.9

Kerületgazdálkodási iroda
1082 Budapest, Baross utca 63-67.

Tárgy: Budapest VIII. kerület, Népszínház utcai villamos végállomás felújításának tervezése,

BKV alépítmény hálózat átalakítása

Tervszám: TC_1083/02-2020/00

Tulajdonosi és közútkezelői hozzájárulás kérelem

Tisztelt Cím!

A Bp. VIII. kerület, Népszínház utcai villamos pályaszakasz állapota leromlott, a végállomási berendezések elhasználódtak, ezért a BKV Zrt. közbeszerzést írt ki a végállomás felújítási terveinek elkészítésére és a szükséges engedélyek megszerzésére.

A BKV Zrt. az eljárás győzteseként kihirdetett Közlekedés Kft-vel megkötötte a tervezési szerződést. A tervezett végállomás illeszkedik a nagykörúti villamospálya felújítása során áttervezett nagykörúti vágánykapcsolatokhoz. A beruházás során tervezett különböző útépitési, közműépítési munkák, az új forgalomtechnikai rendszer érintik a BKV Zrt. alépítmény hálózatát, melyet az útépitést megelőzően szükségszerűen át kell alakítani. A generáltervező a Tetra-Com Kft.-t bízta meg az alépítmény kiváltásának ügyintézésével, a kiviteli terv elkészítésével.

A tervezett nyomvonal a Józsefváros Önkormányzat tulajdonában lévő ingatlant érint –hrsz: (34775/2) –Népszínház utca, ezért Önöket az engedélyezési eljárás keretében megkeressük.

Ezúton kérem Önöket, hogy a benyújtott dokumentáció alapján, a tárgyban jelölt hálózat építéséhez tulajdonosi és közútkezelői hozzájárulásukat kiadni szíveskedjenek!

Kérelmező: Tetra-Com Kft.

Cím: 1083 Budapest, Práter utca 29/a.


tetracom.kozmu@gmail.com

S.G.

Mellékletek száma: 5

Fájlnév	Méret	Elhelyezkedés	Fájl lenyomata
Nepszinhaz_utca_B KV_PMH_VIII_tulaj donosi_es_kozutke zeloj_hj_kerelem.pdf	293.5 kB	KRX/OCD/Payload/ ID-2	4E95FF9D6B09B2 E6BD3D23373E11 2C5818A937414FA 289E1242A3B630A C985B5
Nepszinhaz_utca_B KV_003_00_musza ki_leiras.pdf	933.8 kB	KRX/OCD/Payload/ ID-3	ACD86EBD548C7 CDCD8E25A2507A 0072829DF1DAE6 31BA260AB239A70 4399E7F4
Nepszinhaz_utca_B KV_101_00_attekin to_rajz.pdf	669.5 kB	KRX/OCD/Payload/ ID-4	A0DE85901115FC 7915251DCC27247 82EB364B2A6FD2 E3B1DBA1909BE4 5F82081
Nepszinhaz_utca_B KV_102_00_allapot felmeresi_es_bonta si_helyszinrajz.pdf	495.3 kB	KRX/OCD/Payload/ ID-5	0CEC25A42C2E3B 7B24121E1A962F8 2370D65CE291E4 C4807EEE55EDD9 3AA4A14
Nepszinhaz_utca_B KV_103_00_epitesi _es_kituzesi_helysz inrajz.pdf	561.4 kB	KRX/OCD/Payload/ ID-6	BBF6458EEA7289 510E9688A90867C 337D6CE6C881E7 6D0A88ADA5D17D 4C66836

Spz.

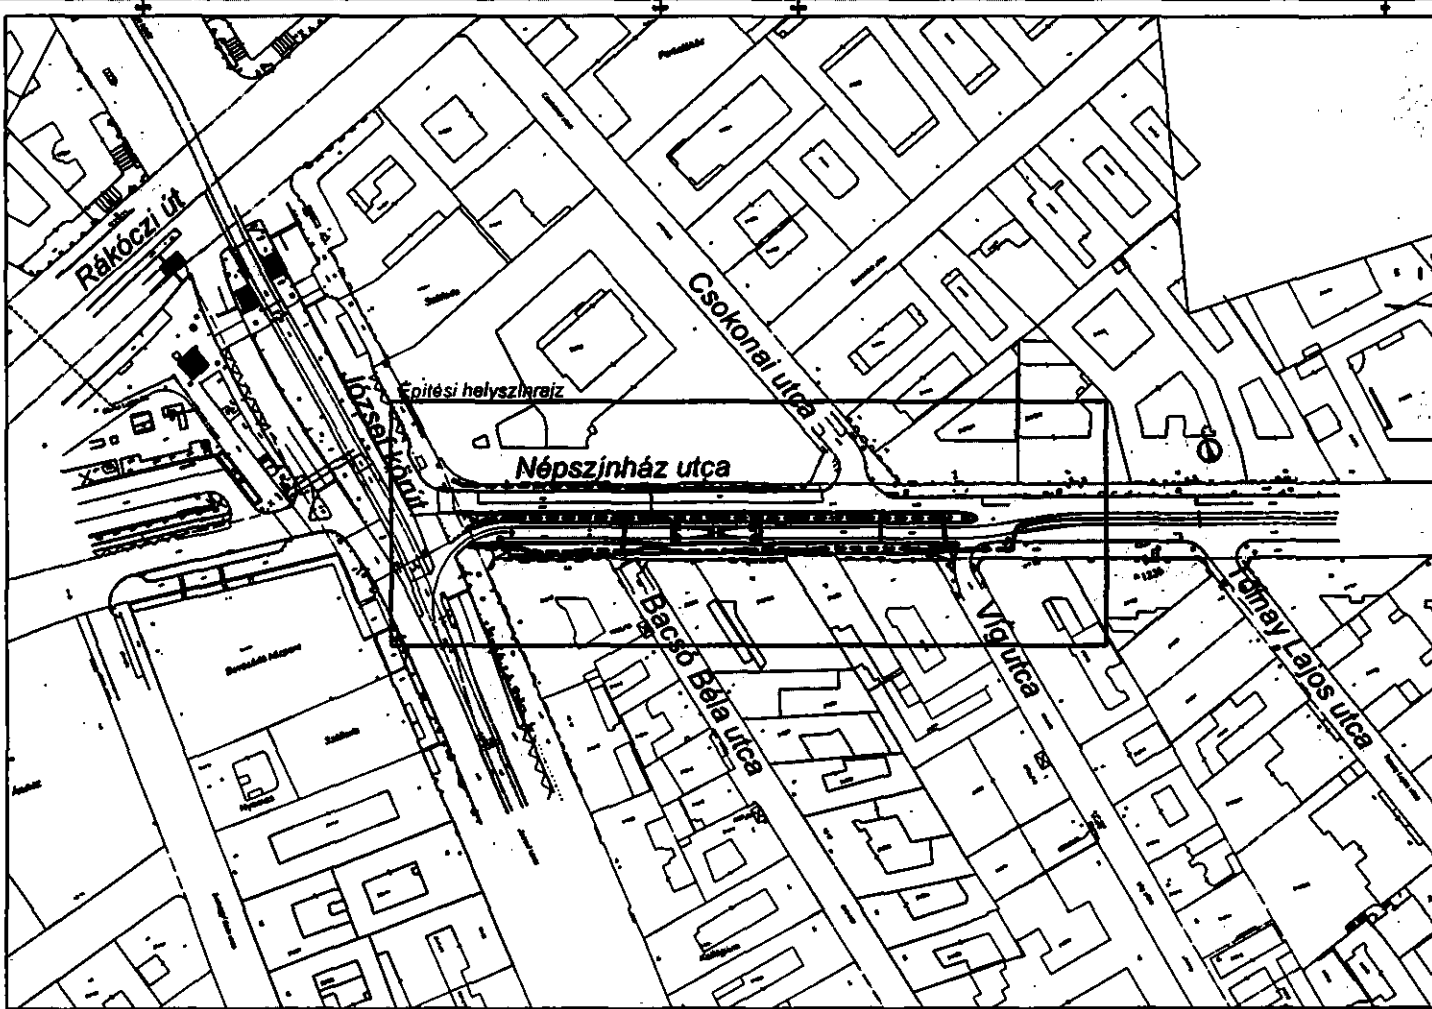


		1072 Budapest, Akadémia u. 18. Levélcím: 1090 Budapest, Pf. 11. Telefon: 06-1-497-0800 E-mail: info@kivimkvm.hu	
KÖZLEKEDÉS <small>TERVEZÉSI ÉS MÉRŐI IRODA</small>		<small>1072 Budapest, Akadémia u. 18. Levélcím: 1090 Budapest, Pf. 11. Telefon: 06-1-497-0800 E-mail: info@kivimkvm.hu</small>	
		TETRA-COM Kft. Tanácsadó és Mérőiroda <small>1072 Budapest, Akadémia u. 18. Levélcím: 1090 Budapest, Pf. 11. Telefon: 06-1-497-0800 E-mail: info@tetra-com.hu</small>	
Tervező: <i>[Signature]</i> Ellenőrző: <i>[Signature]</i>	Tervezési szak: L 2 Tervező: <i>[Signature]</i>	Méret: M 1:1000	Tervezési szám: TC_1083/02/2020
TITKOSÍTÁS TÁRGYA:		NÉPSZÍNHÁZ UTCAI VILLAMOS VÉGÁLLOMÁS FELÚJÍTÁSÁNAK TERVEZÉSE	
TERVEZÉS:		KIVITELI TERV	
TERVEZŐ:		BKV ALÉPÍTMÉNY HÁLÓZAT KIVÁLTÁSA	
TERVEZÉSI ALCSOPORT:		ÁTTEKINTŐ RAJZ	
TERVEZÉS:		2021. FEBRUÁR	
TERVEZŐ:			
TERVEZÉS:			

5254KIMBKV-101010

Sp9

2.52.M.


3.52.M.

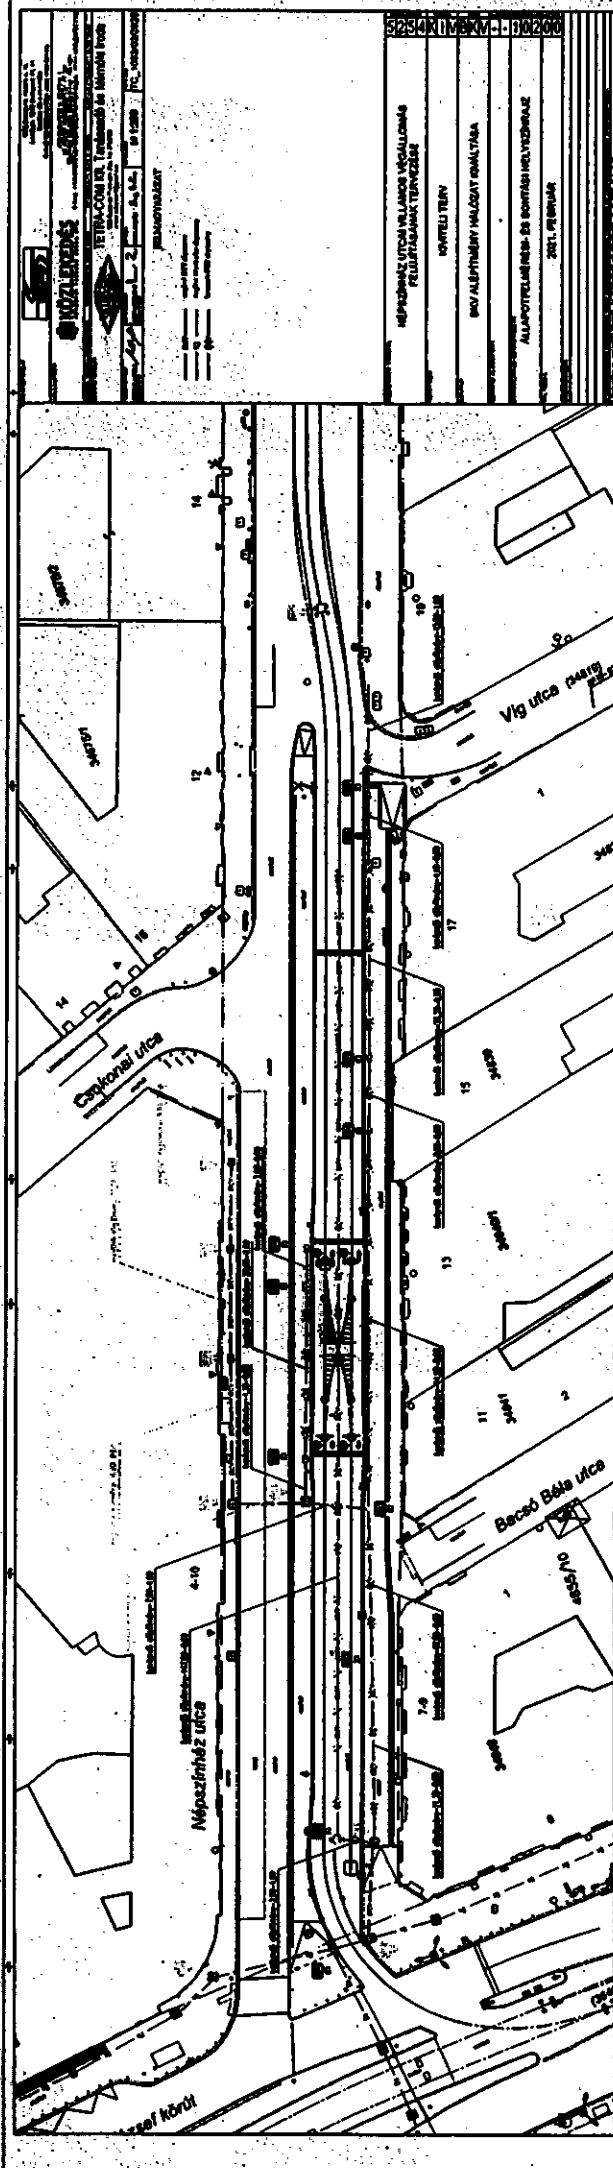

5254R1M57-1-93200
REPRODUCTION OF ORIGINAL DRAWINGS FELTÁRSZÁMLÁLTATÁS
NOVELLI TERN
NOV ALPHABETRY HALADÓTOMALYÁRA
ALL-POYTELLEKES-DE BENTHIS HELL VEREMAE
2021. FEBRUÁR

8/11

4.52 M.

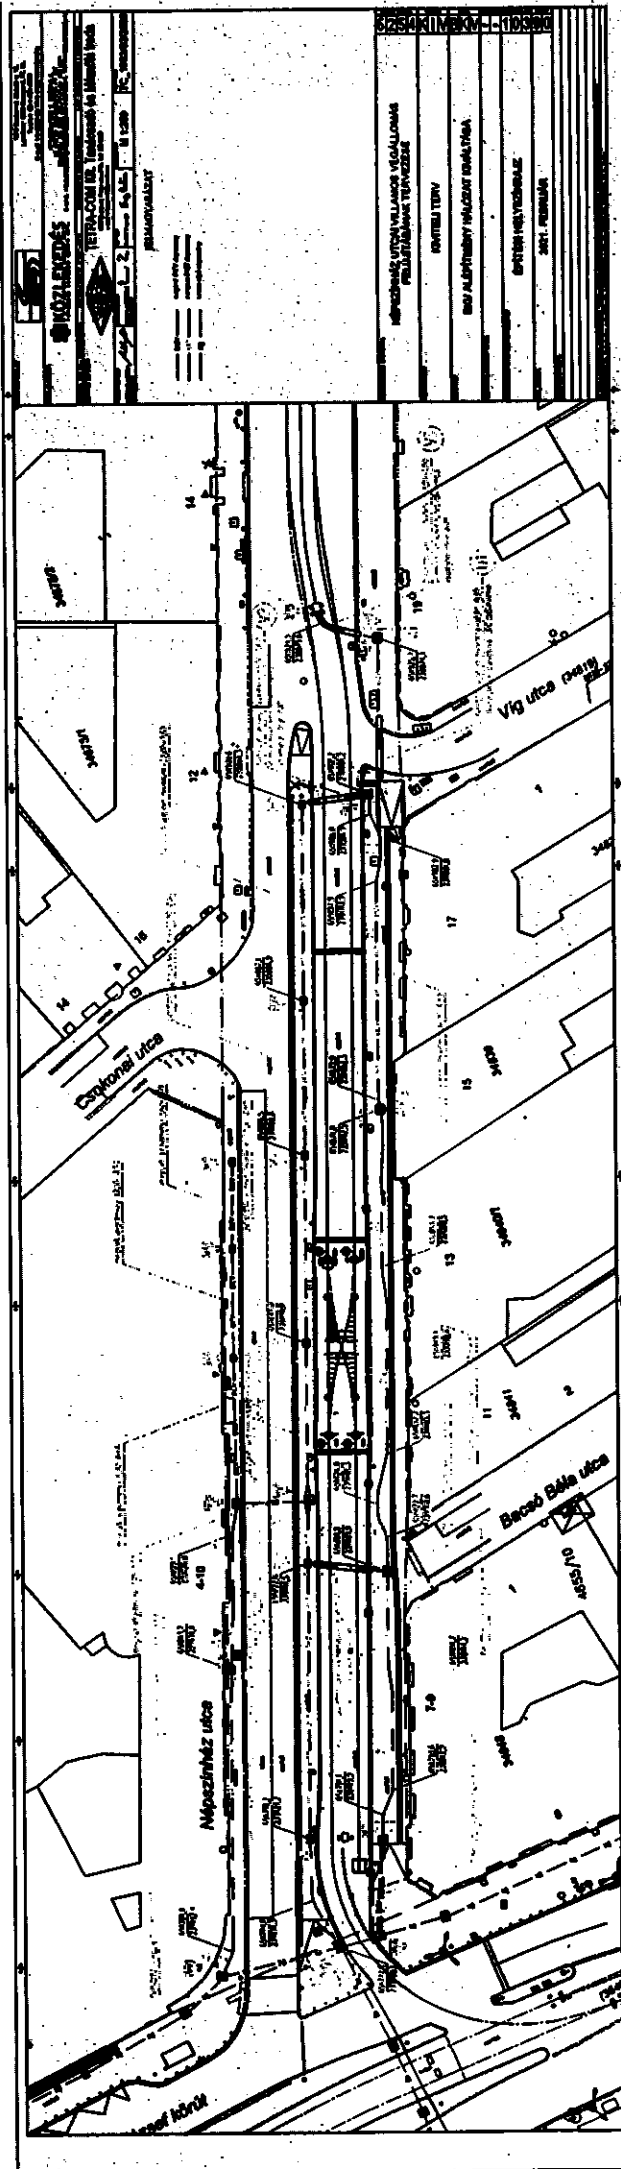

13