



# Előterjesztés

Budapest Főváros VIII. kerület Józsefvárosi Önkormányzat  
Polgármestere számára

Előterjesztő: Rádai Dániel alpolgármester *S.K.*

Tárgy: **Javaslat tulajdonosi és közútkezelői hozzájárulás megadására, a Budapest VIII. kerület, Bezerédj utca 4. szám alatti ingatlan távközlési hálózatának kiépítéséhez**

Az SZMSZ szerint ZÁRTAN tárgyalandó:

IGEN/NEM

ELŐKÉSZÍTŐ SZERVEZETI EGYSÉG: GAZDÁLKODÁSI ÜGYOSZTÁLY KERÜLETGAZDÁLKODÁSI IRODA

KÉSZÍTETTE: SZABÓ ENDRE ÜGYINTÉZŐ SK.

PÉNZÜGYI FEDEZETET NEM IGÉNYEL, IGAZOLÁS: *Rádai Dániel*

JOGI KONTROLL: *MMK*

BETERJESZTÉSRE ALKALMAS:

*Czukkerné Dr. Pintér Erzsébet*  
CZUKKERNÉ DR. PINTÉR ERZSÉBET  
JEGYZŐ

A döntésre az SZMSZ szerint hatáskörrel rendelkezik:

Városüzemeltetési Bizottság

Az SZMSZ szerint véleményezi:

**Tisztelt Képviselő-testület!**

## I. Tényállás és a döntés tartalmának részletes ismertetése

A Magyar Telekom Nyrt. a Budapest VIII. kerület Bezerédj utca 4. szám alatt jelentkező távbeszélő igényt kívánja kielégíteni. A távbeszélőállomások létesítéséhez elkészített és benyújtott kiviteli tervdokumentáció (Tsz: HMP\_27/2020) alapján a közterületi munkák elvégzéséhez – a Magyar Telekom Nyrt. megbízásából eljáró – Szakács Milán tervező (MMK: 13-16040) kéri a Budapest Főváros VIII. kerület Józsefvárosi Önkormányzat (a továbbiakban: Önkormányzat) tulajdonosi és közútkezelői hozzájárulását (1. számú melléklet).

A tervezéssel érintett ingatlanok részére tervezett hálózat, a területen üzemelő földalatti elosztó hálózathoz csatlakozik a csatolt nyomvonalrajznak megfelelően.

A Budapest VIII. kerület Bezerédj utca 4. szám előtt lévő Magyar Telekom 0672/015 számú megszakító létesítményből kell kiépíteni a tervezett átviteltechnikai hálózatrészt. Ebből a megszakító létesítményből a tervezett RG11-es kábelt az épületeken belüli falidobozba vezetik.

Az épületbe beállítás kiépítéséhez 5,5m hosszúságban, 0,4 m széles munkaárok bontása szükséges, az aszfalt burkolatú járdában. A közművek közelsége miatt a kivitelezést csak kézi földmunkával végzik (2. számú melléklet).

A kivitelezéssel érintett Bezerédj utca (hrs: 34703/1) az Önkormányzat tulajdonában áll, így a távközlési hálózat építés közterületi munkáihoz szükséges a tulajdonos Önkormányzat hozzájárulása.

*S.K.*

## II. A betervezés indoka

Az előtervezés tárgyában a döntés meghozatala a Tisztelt Bizottság hatásköre.

## III. A döntés célja, pénzügyi hatása

A közterületi kivitelezések megindításához szükséges a tulajdonos Önkormányzat hozzájárulása.

A tulajdonosi döntésnek Önkormányzatunkat érintő pénzügyi hatása nincs.

## IV. Jogszabályi környezet

A Képviselő-testület és Szervei Szervezeti és Működési Szabályzatáról szóló 36/2014. (XI.06.) önkormányzati rendelet 7. melléklet 5.1.1. alpontja értelmében a Városüzemeltetési Bizottság dönt a tulajdonosi döntést igénylő önkormányzati hatósági ügyekben első fokon.

A veszélyhelyzet kihirdetéséről szóló 478/2020. (XI. 3.) Kormányrendelet 1. §-a értelmében a Kormány az élet- és vagyónbiztonságot veszélyeztető tömeges megbetegedést okozó SARS-CoV-2 koronavírus világjárvány (a továbbiakban: koronavírus világjárvány) következményeinek elhárítása, a magyar állampolgárok egészségének és életének megóvása érdekében Magyarország egész területére veszélyhelyzetet hirdetett ki.

A katasztrófavédelemről és a hozzá kapcsolódó egyes törvények módosításáról szóló 2011. évi CXXVIII. törvény 46. § (4) bekezdésének felhatalmazása alapján veszélyhelyzetben a települési önkormányzat képviselő-testületének feladat- és hatáskörét a polgármester gyakorolja, így a döntés meghozatalára a polgármester jogosult.

### Mellékletek:

1. Kérelem
2. Nyomvonal rajz

## Határozati javaslat

**Budapest Főváros VIII. kerület Józsefvárosi Önkormányzat Képviselő-testületének ..../2020. (XII. 03.) számú határozata  
tulajdonosi és közüzemelési hozzájárulás megadásáról a Budapest VIII. kerület, Bezerédj utca 4. szám alatti ingatlan távközlési hálózatának kiépítéséhez**

A képviselő-testület

megadja a tulajdonosi és közüzemelési hozzájárulást – a Magyar Telekom Nyrt. megbízásából eljáró – Szakács Milán tervező által benyújtott dokumentáció (Tsz: HMP\_27/2020) alapján a Budapest VIII. kerület, Bezerédj utca 4. szám alatt ingatlan távközlési hálózatának kiépítéséhez, az alábbi feltételekkel és kikötésekkel:

- a. jelen tulajdonosi hozzájárulás a beruházót (építetöt) nem mentesíti az építéshez szükséges egyéb szakhatósági és hatósági engedélyek beszerzése alól,
- b. a hozzájárulás a Budapest VIII. kerület, Bezerédj utca (hrsz: 34703/1) érintett járdaszakaszára terjed ki,
- c. az építetötnek (kivitelezőnek) a munkakezdési (burkolatbontási) hozzájárulást a vonatkozó rendelet (19/1994. (V.31.) KHVM rendelet) szerinti mellékletek csatolásával előzetesen meg kell kérni, és az abban foglaltakat maradéktalanul be kell tartani,
- d. kötelezi a kivitelezőt az érintett területen lévő fák védelmére, a bontási helyek megfelelő minőségben történő helyreállítására, melyre a beruházó/kivitelező közösen 5 év garanciát vállal:
  - a bontással érintett **járda** burkolatot az alábbi rétegre kell helyreállítani, szerkezeti rétegenként 20-20 cm átlapolással:

- 3 cm vtg. MA-4 érdesített öntött aszfalt kopóréteg (a járda teljes szélességében)
  - 15 cm vtg. C8/10-32/F stabilizált útalap
  - 15 cm vtg. fagyálló homokos kavics ágyazat Trq 95% (más anyaggal nem helyettesíthető)
- e. jelen tulajdonosi hozzájárulás csak az engedélyező szervek, szakhatóságok előírásainak maradéktalan betartásával, a döntés napjától számított **1 évig érvényes.**

Felelős: polgármester

**A döntés végrehajtását végző szervezeti egység:** Gazdálkodási Ügyosztály Kerületgazdálkodási Iroda

Budapest, 2020. november 20.

Rádai Dániel  
alpolgármester sk.

MELLEKLET



Azonosító:EPAPIR-20201109-1206

Küldő

Dátum: 2020.11.09

Viselt név: [REDACTED]

Hivatkozási szám:

Születési név [REDACTED]

Azonosító: EPAPIR-20201109-1206

Anyja neve [REDACTED]

Témacsoport azonosító:  
ONKORM\_IGAZGATAS

Születési hely [REDACTED]

Témacsoport neve: Önkormányzati  
igazgatás

Születési idő: [REDACTED]

Ügytípus azonosító:  
ONK\_VAGYONKEZELES

Ügytípus neve: Az önkormányzat  
tulajdonával kapcsolatos tulajdonosi,  
vagyonkezelési ügyek

Címzett

**BUDAPEST FŐVÁROS VIII. KERÜLET JÓZSEFVÁROSI ÖNKORMÁNYZAT**

Budapest

Baross utca 63-67

**Tárgy:** Közútkezelői hozzájárulás és tulajdonosi engedély kérése Bezerédj utca 4. számú ingatlan átviteltechnikai bekötésének építésére

Tisztelt Önkormányzat!

Közútkezelői hozzájárulást és tulajdonosi engedély szeretnénk kérni a Magyar Telekom nevében a Bezerédj utca 4. átviteltechnikai bekötésének építésére. A terveket csatolva küldöm.

Üdvözlettel,

Handwritten signature and number 4


Távközléstechnika Zrt.

Mellékletek száma: 1

<b>Fájlnev</b>	<b>Méret</b>	<b>Elhelyezkedés</b>	<b>Fájl lenyomata</b>
HMP_27_2020.pdf	1.2 MB	KRX/OCD/Payload/ ID-2	4224DB2BE2883F B2269D68D8CDD0 BD93760C4AB11B A19AACEF99AE3D CED4E30E

A Bezerédj utca 4. számú ingatlan előtt található Magyar Telekom meglévő megszakító létesítmény. Ebből a megszakító létesítményből terveztünk egy új épület beállást a 5,5m hosszán 0,4 m szélesen, kb 2,5 nm-en terveztünk útburkolatot bontani és a munka végeztével helyreállítani.

**LPE40-7,5-0,6**

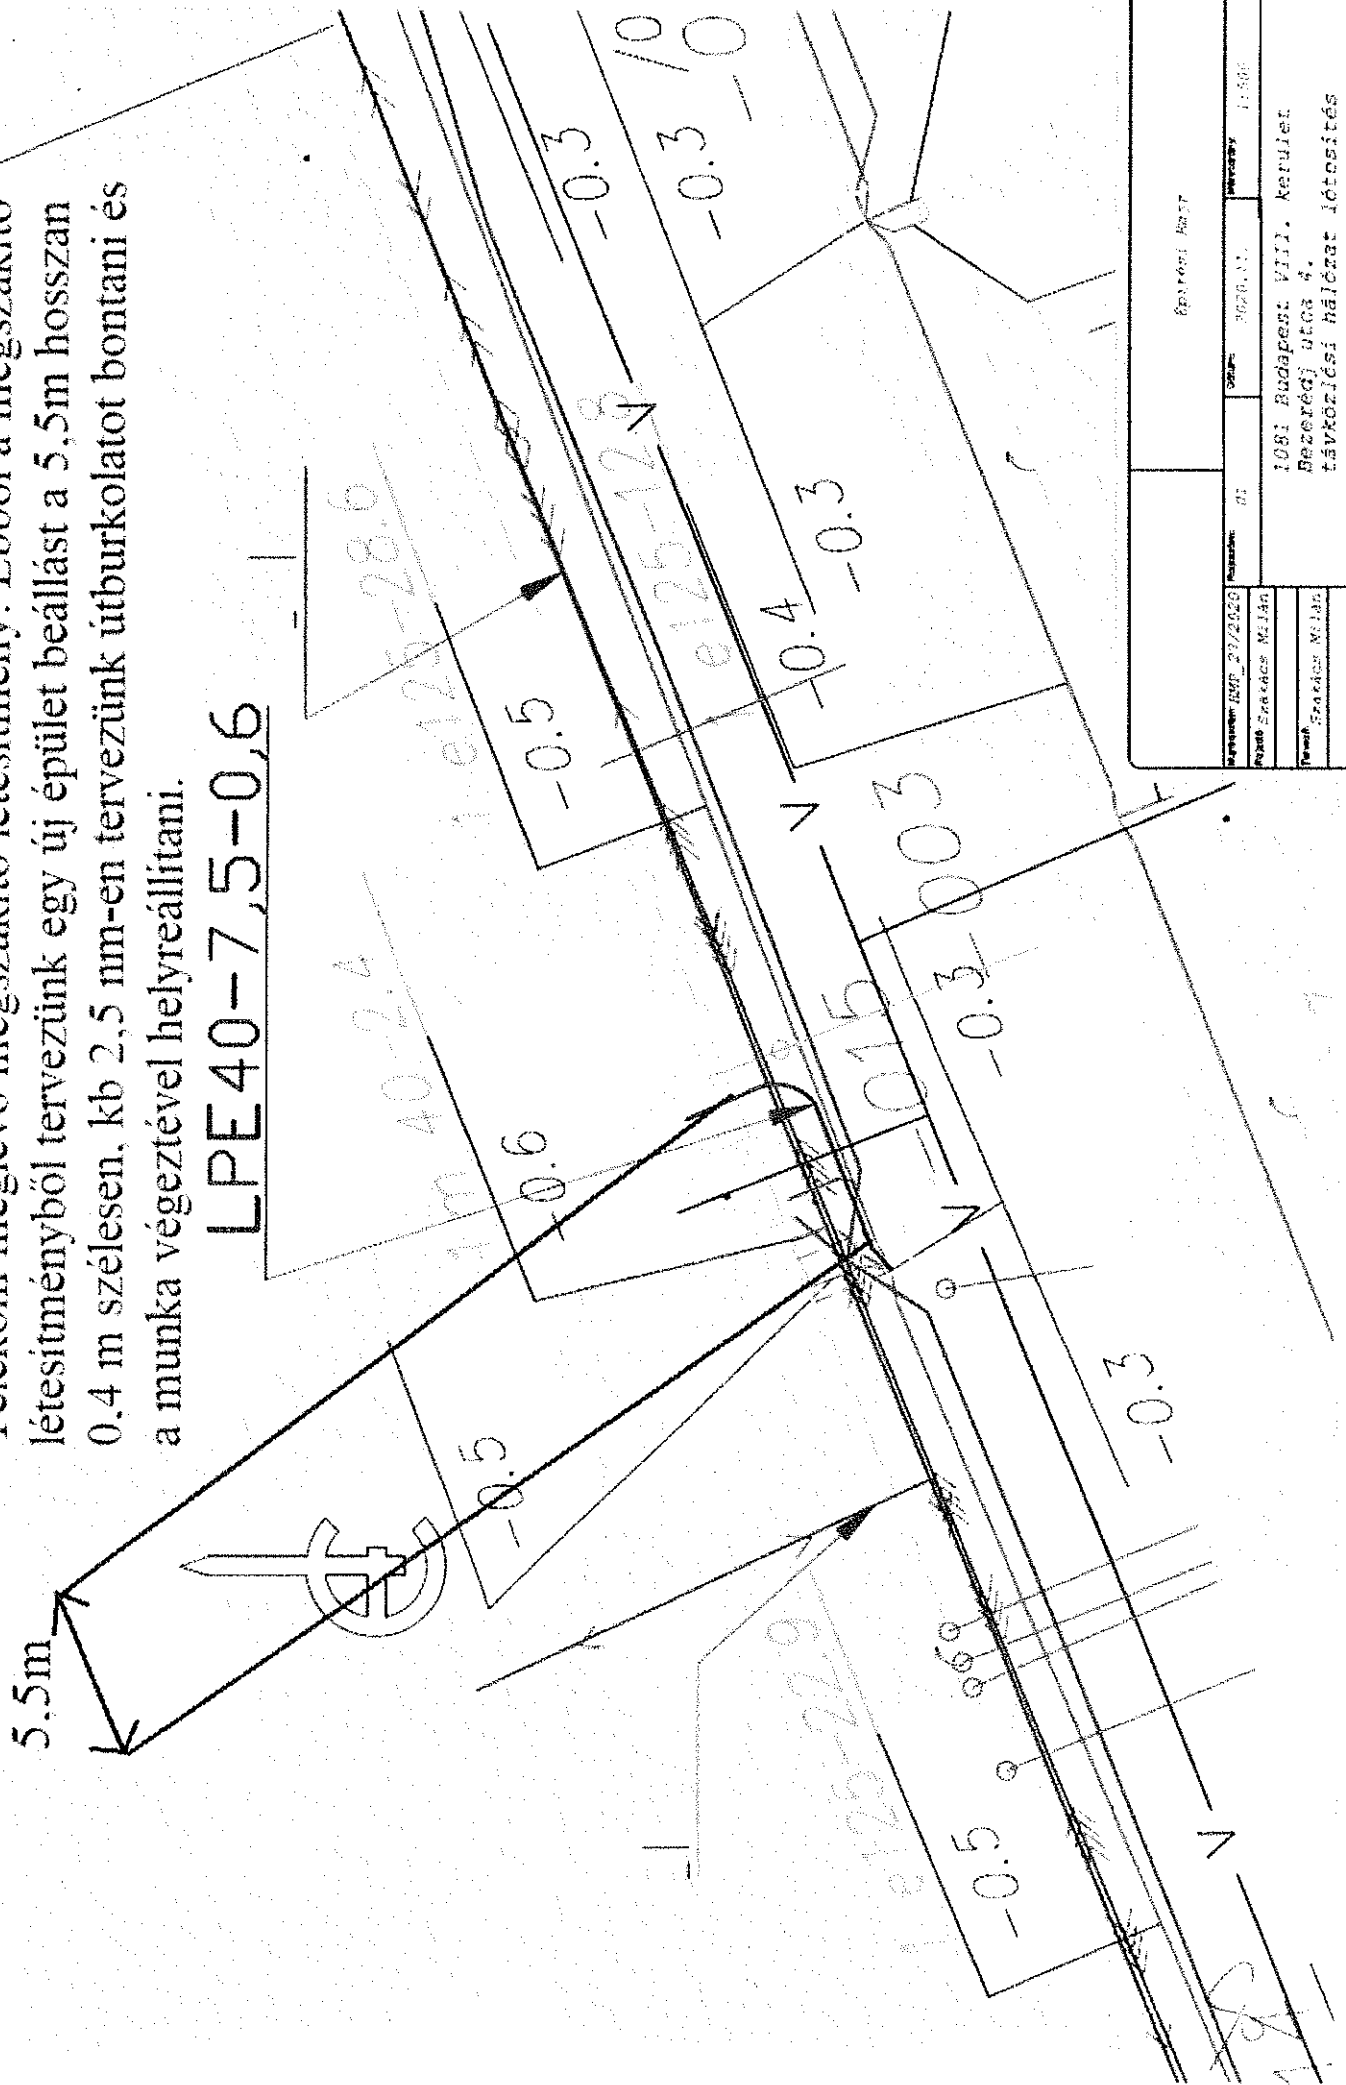

Készítve: IMR 27/2020		Rajzszám: 01		Dátum: 2020.11.		Munkaanyag: 1:500	
Működő Szakács Miklós		Munkaanyag: 01		Dátum: 2020.11.		Munkaanyag: 1:500	
Tervező Szakács Miklós		Munkaanyag: 01		Dátum: 2020.11.		Munkaanyag: 1:500	
1081 Budapest VIII., kerület Bezerédj utca 4. távközlési hálózat létesítés							