

Budapest Főváros VIII. kerület Józsefváros Önkormányzat Képviselő-testületének  
Városgazdálkodási és Pénzügyi Bizottsága

Gazdálkodási Ügyosztály

3.2 .....sz. napirend

### ELŐTERJESZTÉS

A Városgazdálkodási és Pénzügyi Bizottság 2015. április 20-i ülésére

**Tárgy: Tulajdonosi hozzájárulás a Budapest VIII. kerület Dugonics, Kálvária, Illés és Tömő utcákban tervezett közvilágítási hálózat rekonstrukcióhoz**

Előterjesztő: Pénzes Attila Gazdálkodási ügyosztályvezető

Készítette: Szabó Endre

A napirendet nyilvános ülésen kell tárgyalni.

A döntés elfogadásához egyszerű szavazattöbbség szükséges

Melléklet:

1. Kérelem
2. Létesítési rajz (részlet)
3. Elhelyezési rajz
4. Földkábel bontási helyek

**Tisztelt Városgazdálkodási és Pénzügyi Bizottság!**

#### **I. Tényállás és a döntés tartalmának részletes ismertetése**

Az Impulzív Kft. – a Budapesti Dísz- és Közvilágítási Kft. megbízása alapján – kérelmet nyújtott be Budapest VIII. kerület Dugonics, Kálvária, Illés és Tömő utcákban tervezett közvilágítási hálózat rekonstrukcióhoz szükséges tulajdonosi hozzájárulás megszerzése érdekében (1. számú melléklet).

A Budapesti Dísz- és Közvilágítási Kft. kezdeményezésére a Dugonics – Kálvária – Illés és Tömő utca egy közvilágítási áramkörének rekonstrukciójára, valamint az átfeszített lámpáknál középvezetős hálózat kiépítésére kerül sor. A jelenlegi kialakításnál a közvilágítási földkábelről felálló vezetékekkel történik a lámpák megtáplálása. A rekonstrukció során a meglévő, átfeszítéssel szerelt lámpákat egymással összekötve építik ki a középvezetős hálózatot (kb. 870 m), melynek villamos energia betáplálása a Diószegi Sámuel utcai közvilágítási kapcsolóból indul. A betáplálás kialakításához a Diószegi Sámuel utca (hrszt: 35903) 15. számnál lévő kapcsolótól kézi földmunkával végzett nyíltárkos módszerrel új kábelt építenek ki a járdában, a Dugonics utca (hrszt: 36054) 16. számig (nyomvonalhossz: 54 m), ahonnan védőcsőben vezetik fel a betáplálást a lámpatesthez (2. számú melléklet).

A rekonstrukció során valamennyi meglévő átfeszítést ellenőriznek, a feszítő és tartósodronyokat a falban vagy oszlopokon lévő horgoktól porcelán vagy műanyag dió beiktatásával szigetelik el, továbbá egy helyen (Tömő utcában) új, talpas kandelábert állítanak (3. számú melléklet).

A rekonstrukciót követően a szükségtelenné váló földkábel (a tervben „holt kábel” jelölésű) a Budapesti Dísz- és Közvilágítási Kft. teljes nyomvonalon (kb. 854 m) ki kívánja termelni. A földkábel a járdában, az épületek falától mért 0,5 – 1,0 m közötti sávban halad, a bontás nyíltárkos módszerrel tervezett. A földkábel három helyen keresztez úttestet, ezek a Dugonics u. és Kálvária u. – Dugonics u. és Illés u. – Illés u. és Tömő u. kereszteződések, ahol a kábelek védőcsőben haladnak, ezért útpálya felbontás nem tervezett. A bontási helyek nyomvonala a 4. számú mellékletben (2 lap) látható.

A kérelemben és a dokumentációban részletezett

- Diószegi Sámuel utca (hrszt:36772)

- Dugonics utca (hrsz: 36054)
- Kálvária utca (hrsz: 36077)
- Illés utca (hrsz: 35866)
- Tömő utca (hrsz: 36162/2)

a Józsefvárosi Önkormányzat tulajdonában áll, így az engedélyezéshez szükséges a tulajdonos Önkormányzat hozzájárulása.

## **II. A betérjesztés indoka**

Az előterjesztés tárgyában a döntés meghozatala a Tisztelt Bizottság hatásköre.

## **III. A döntés célja, pénzügyi hatása**

A kivitelezések közterületi megindításához szükséges a tulajdonos Önkormányzat tulajdonosi hozzájárulása.

A tulajdonosi döntésnek Önkormányzatunkat érintő pénzügyi hatása nincs.

## **IV. Jogszabályi környezet**

Budapest Józsefvárosi Önkormányzat vagyonáról és a vagyon feletti tulajdonosi jogok gyakorlásáról szóló 66/2012. (XII.13.) önkormányzati rendelet 17. § (1) bekezdés e) pontján, valamint a Budapest Főváros VIII. kerület Józsefvárosi Önkormányzat Képviselő-testület és Szervei Szervezeti és Működési Szabályzatáról szóló 36/2014. (XI.06.) önkormányzati rendelet 7. számú mellékletének 1.4.5. pontján alapul, ami a Városgazdálkodási és Pénzügyi Bizottság döntését lehetővé teszi.

Fentiek alapján kérem a Tisztelt Bizottságot, hogy a tulajdonosi hozzájárulásra vonatkozó döntését meghozni szíveskedjen.

## **Határozati javaslat**

...../2015.év (.....hó.....nap). számú Városgazdálkodási és Pénzügyi bizottsági határozat:

A Városgazdálkodási és Pénzügyi bizottság úgy dönt, hogy tulajdonosi hozzájárulását adja – a Budapesti Dísz- és Közvilágítási Kft. megbízása alapján – az Impulzív kft. által, a Budapest VIII. kerület

- Diószegi Sámuel utca (hrsz:36772)
- Dugonics utca (hrsz: 36054)
- Kálvária utca (hrsz: 36077)
- Illés utca (hrsz: 35866)
- Tömő utca (hrsz: 36162/2)

területén tervezett légvezetékes közvilágítási áramkör rekonstrukciójához, a középvezetős hálózat kiépítési munkákhoz, az alábbi feltételekkel és kikötésekkel:

- a jelen tulajdonosi hozzájárulás a beruházót (építtetőt) nem mentesíti az építéshez szükséges egyéb szakhatósági és hatósági engedélyek beszerzése alól,
- a beruházónak (építtetőnek) a közútkezelői és munkakezdési (burkolatbontási) hozzájárulást a vonatkozó rendelet (19/1994. (V.31.) KHVM rendelet) szerinti mellékletek csatolásával a Budapest Főváros VIII. kerület Polgármesteri Hivatal Hatósági Ügyosztály Építéstudományi Irodájától előzetesen meg kell kérni, és az abban foglaltakat maradéktalanul be kell tartani,
- a beruházó (építtető) köteles felhívni a földkábel bontási területén érintett közművek kezelőit, hogy vizsgálják meg hálózatukat és a szükséges felújításokat végezzék el a járdaszakasz helyreállítását megelőzően.


- d. kötelezi a kivitelezőt a bontással érintett járdaszakaszokon – a bontási helyek rétegrendjének helyreállítását követően – teljes szélességben, új aszfaltburkolat megfelelő minőségben történő kiépítésére, melyre a beruházó és kivitelező közösen 5 év garanciát vállal,
- e. az engedélyes köteles a munkák (helyreállítás) elkészültéről a közterület tulajdonosát írásban értesíteni,
- f. jelen tulajdonosi hozzájárulás csak az engedélyező szervek, szakhatóságok előírásainak maradéktalan betartásával, a döntés napjától számított 1 évig érvényes.

Felelős: polgármester  
Határidő: 2015. április 20.

A döntés végrehajtását végző szervezeti egység: Gazdálkodási Ügyosztály

A lakosság széles körét érintő döntések esetén javaslata a közzététel módjára  
nem indokolt hirdetőtáblán honlapon

Budapest, 2015. április 13.

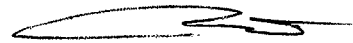

Pénzes Attila  
Ügyosztályvezető


KÉSZÍTETTE: GAZDÁLKODÁSI ÜGYOSZTÁLY

LEÍRTA: SZABÓ ENDRE

PÉNZÜGYI FEDEZETET IGÉNYEL / NEM IGÉNYEL, IGAZOLÁS: 

JOGI KONTROLL: 



ELLENŐRIZTE:

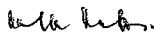

Dr. Balla Katalin 2015 ÁPR 14.  
jegyzői kabinetvezető

BETERJESZTÉSRE ALKALMAS:


JÓVÁHAGYTA:

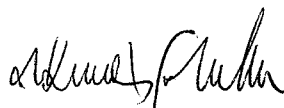  
DANADA-RIMÁN EDINA  
JEGYZŐ 

2015 ÁPR 14.

  
SZÓCS GYÖRGY

A VÁROSGAZDÁLKODÁSI ÉS PÉNZÜGYI BIZOTTSÁG ELNÖKE

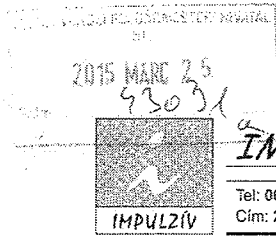


3494/ 2015 MAREC 25.

**IMPULZIV Kft.** Tervezés, Kivitelezés, Üzemeltetés

Tel: 06-23-428 332; Fax: 06-23-428 331  
Cím: 2040 Budaörs, Baross utca 165.

www.impulzivkft.hu  
e-mail: impulziv@t-online.hu

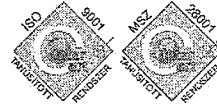

T.  
Budapest VIII kerület Józsefváros  
Önkormányzat Polgármesteri Hivatala Gazdálkodási Ügyosztály  
1082, Budapest, Baross utca 63-67.  
**Szabó Endre Úr.**

Szabó E

Tárgy:


**Tervszám: 15/006-BDu-R**  
**Budapest VIII. Dugonics, Kálvária, Illés és Tömő utca**  
**közvilágítási hálózat rekonstrukció. (K-5831-1)**  
*Középfeszítésű hálózat kiépítése.*

Ezúton kérem, hogy a mellékelt kiviteli terv alapján megvalósuló közvilágítási rekonstrukcióhoz az Önkormányzati tulajdonú területekre a **Tulajdonosi hozzájárulást** megadni szíveskedjenek.

Ezzel a kérelemmel párhuzamosan közútkezelői hozzájárulás kérés miatt, a tervet az Építésügyi Irodába is továbbítottam.

Kérem Önöket, ha a Tulajdonosi hozzájárulást megadják, szíveskedjenek azt az Építésügyi Iroda felé is továbbadni.

Bármely kérdésben szívesen állunk rendelkezésükre.









Köszönettel:


Budaörs, 2015-03-19.


Seres Tibor  
Tervező (20/447-1769)

Melléklet: 1 pld Műszaki leírás  
1 pld Nyomvonalrajzok

- G — Gáz
- UPC — UPC
- T-Com — Távközlés
- NYVITEL — Invitel

-  Közvilágítási kapcsolószekrény
-  Meglévőnek tekintett földelés
-  Meglévő útközepes átfeszítésen megmaradó TS Medio 100W lámpatest
-  Új útközepes átfeszítésen tervezett Hofeka Glória NA 100W lámpatest
-  Tervezett 9m-es Lajtatech acélkandeláber
-  Meglévő 9m-es Lajtatech acélkandeláber
-  Fa oszlop betongyámmal
-  Áttört gerincű Betonoszlop

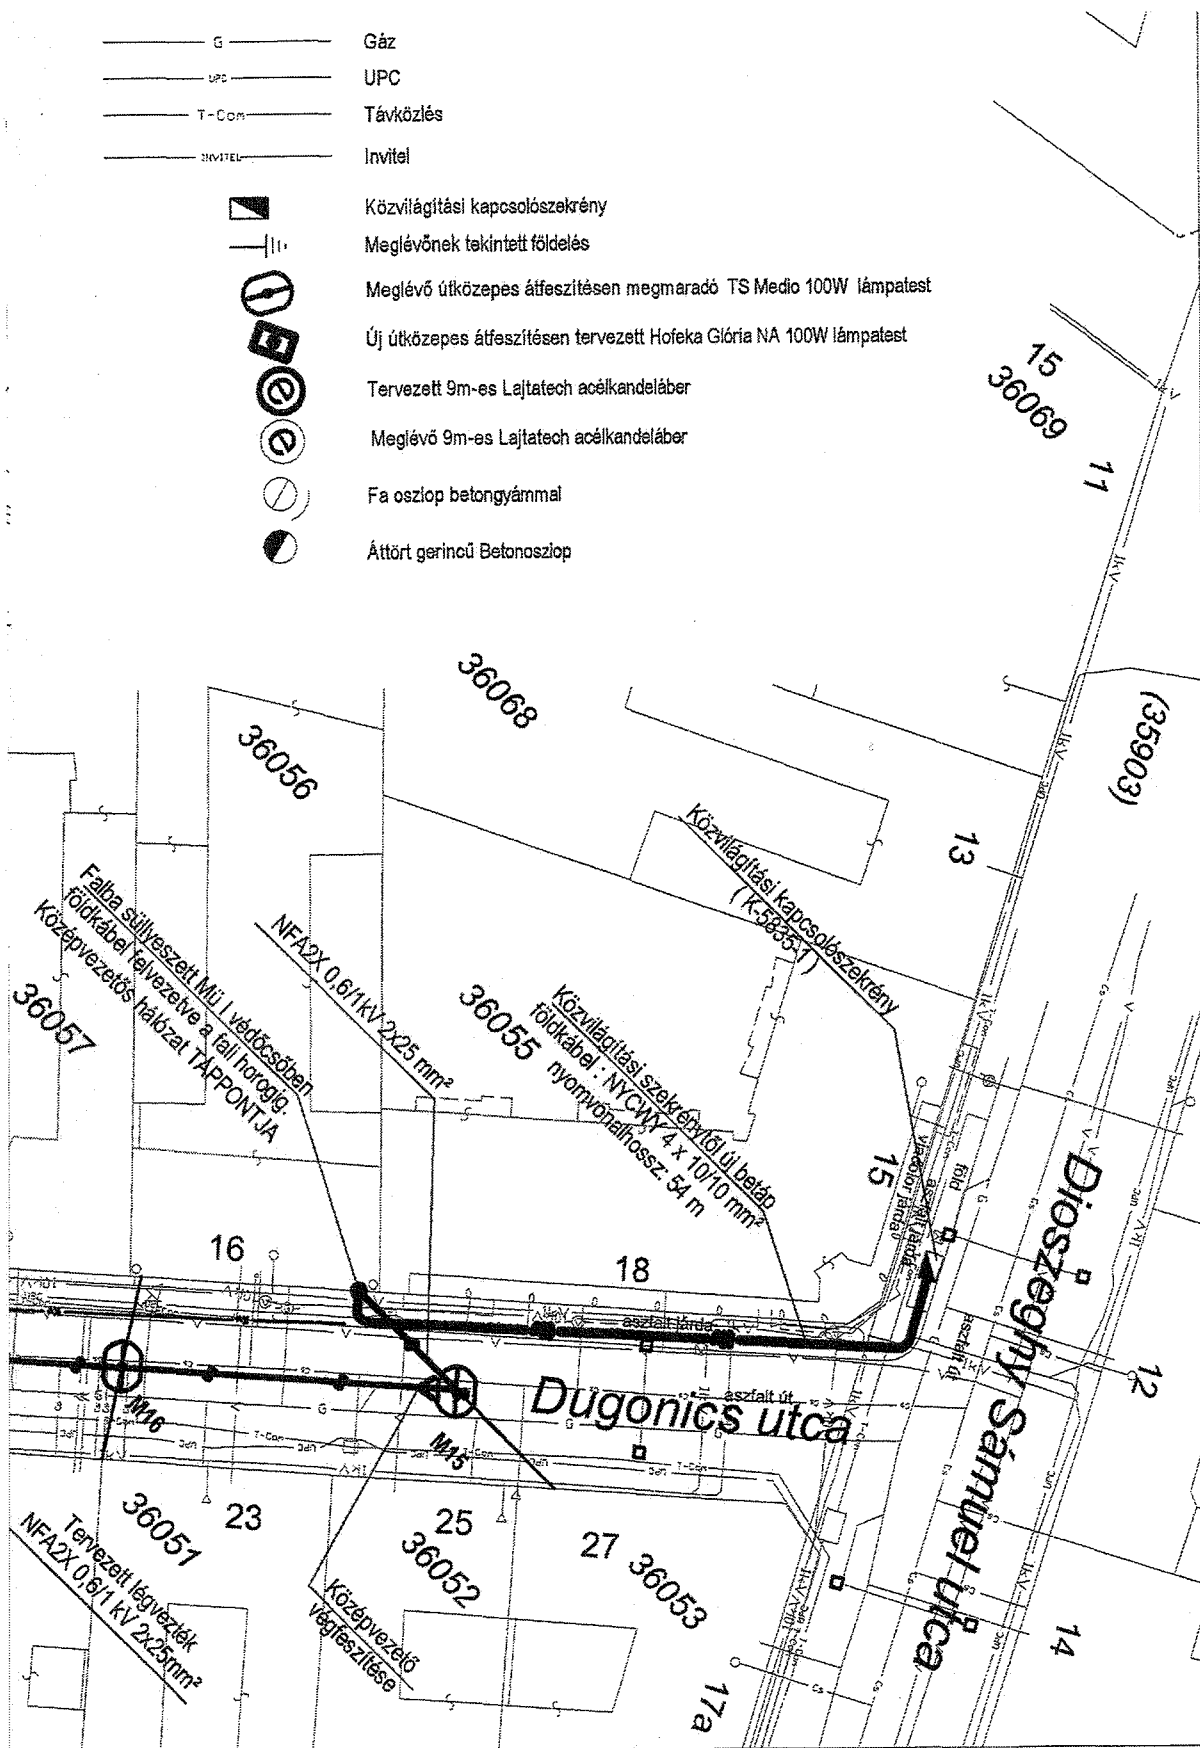

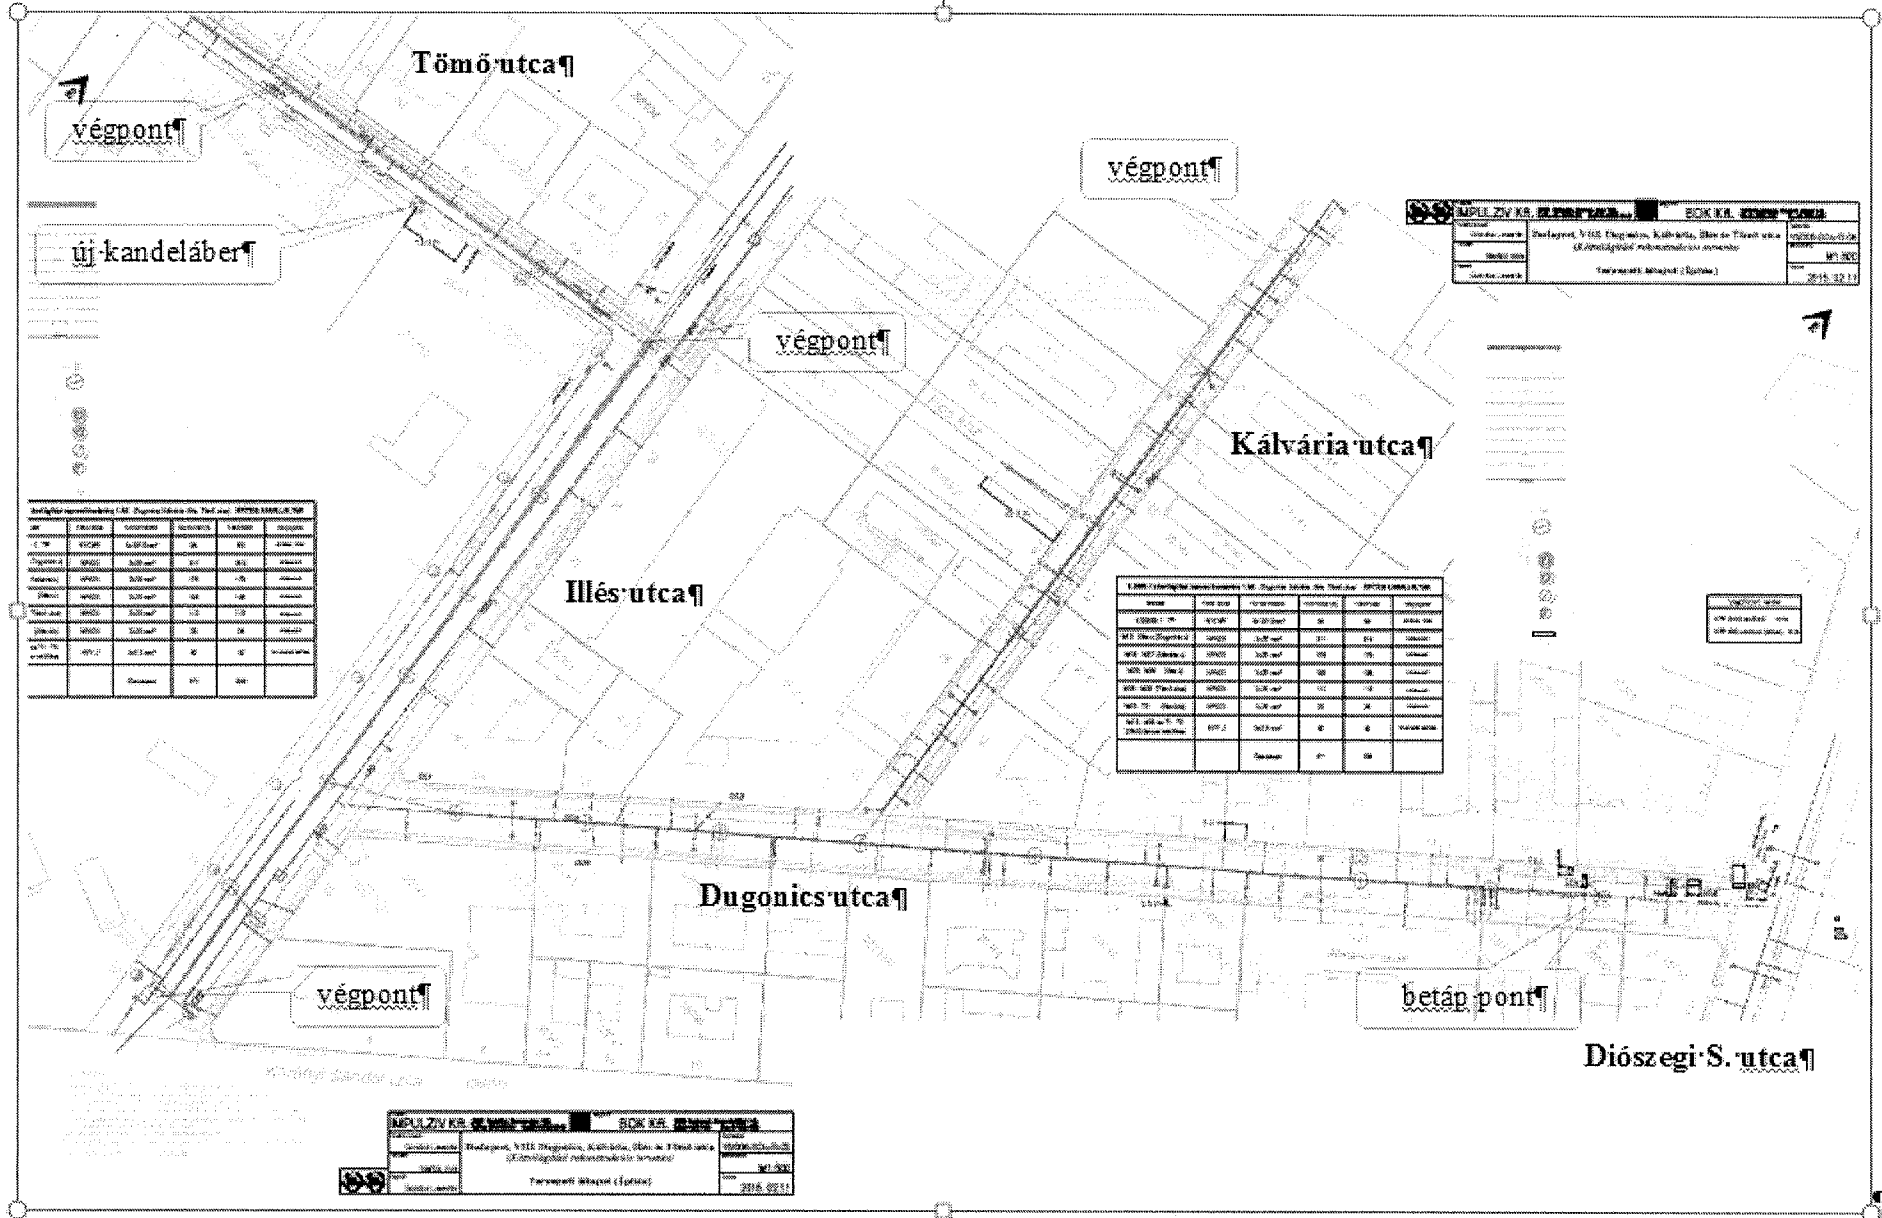

végpont

új kandeláber

végpont

végpont

Kálvária utca

Illés utca

Dugonics utca

végpont

betárpont


Diószegi S. utca


# 4. számú melléklet, 1. lap

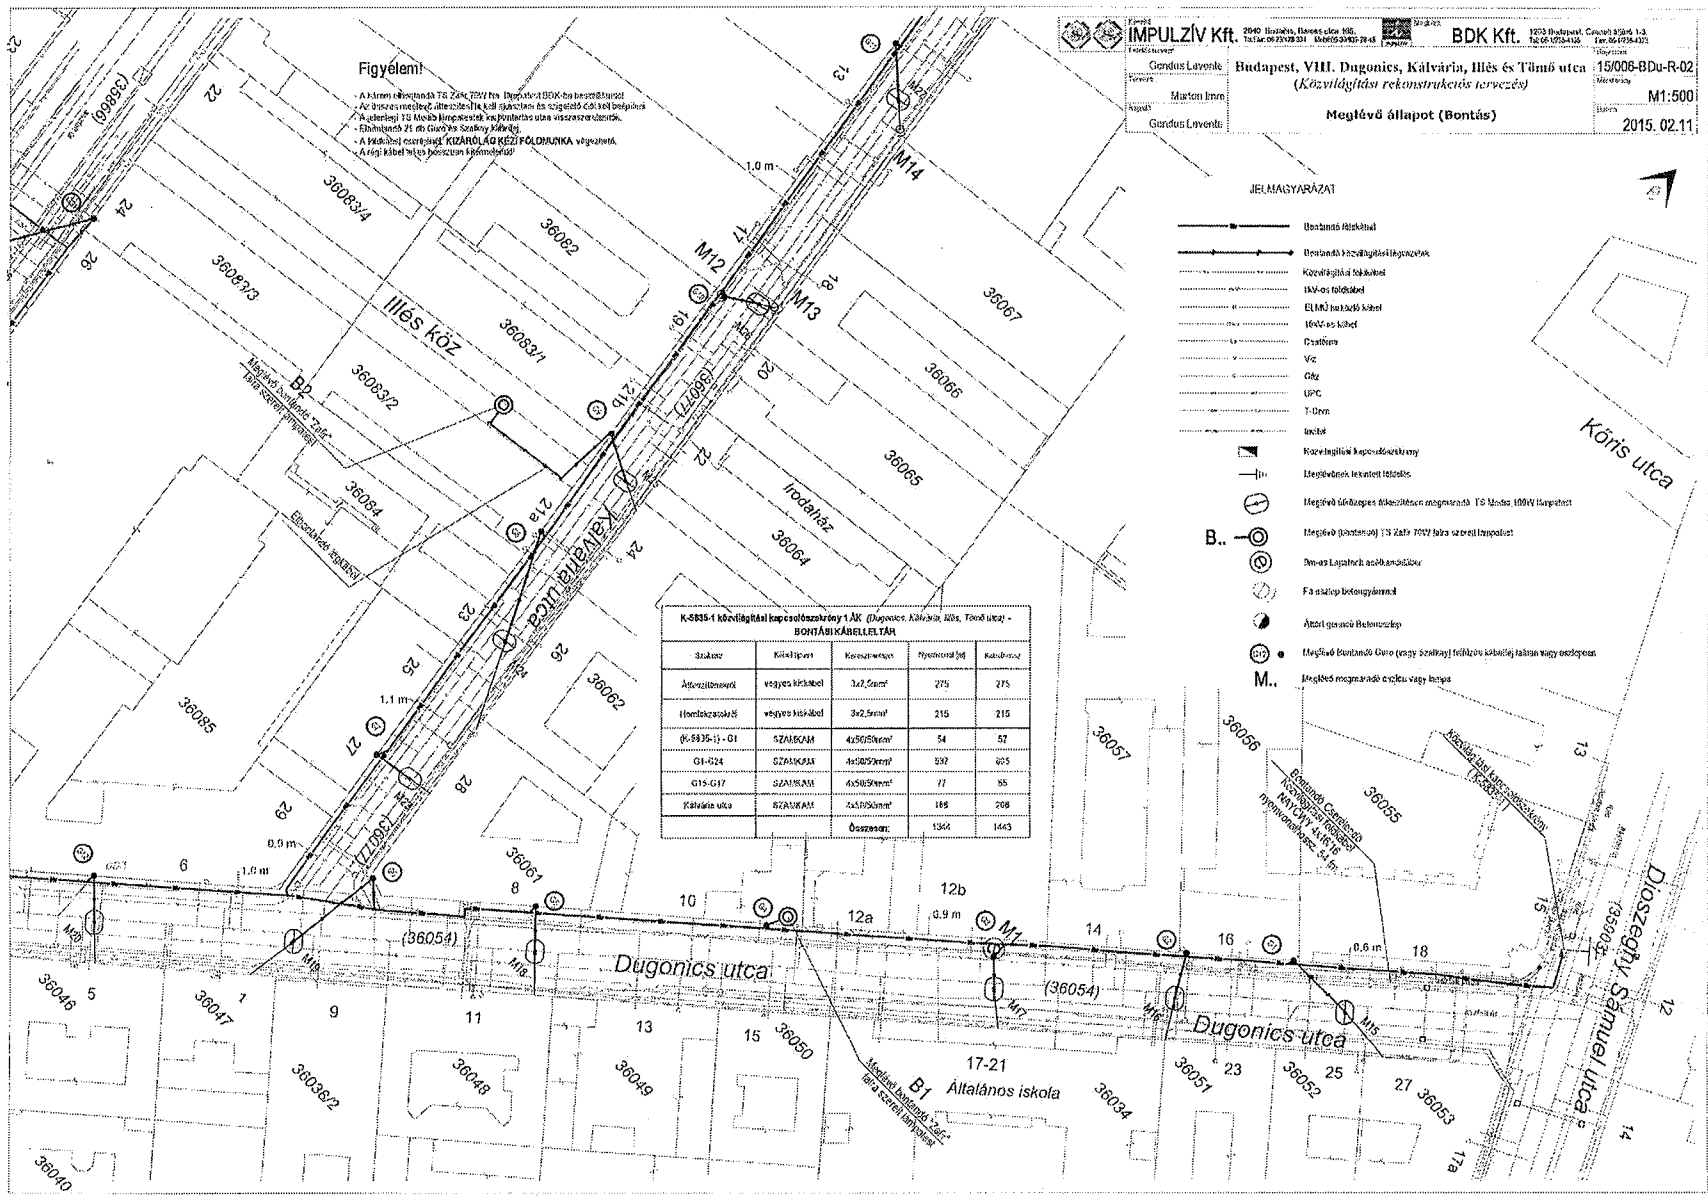

**Figyelem!**




**Gondviselő:** Budapest, VIII. Dugonics, Kálvária, Illés és Tűző utca (Közvilágítási rekonstrukciós tervezés) 15/006-BDu-R-02

**Műtört:** Marton Imre

**Meglévő állapot (Bontás)**

**Méret:** M1:500


**Dátum:** 2015. 02. 11.

**Ábrák:** Gardus László

- JELMAGYARÁZAT**
  - Meglévő (bontandó) TS Zszf. 70/17. évi. szerinti tápkapcsoló
  - Bemérés Lapfaltechnikai ábrákhoz
  - Földszigetelési jelölés
  - Általános jelölés
  - Meglévő Bontandó Gero (nagy szögű) felújítás kábeljének látnak vagy megjelölés
  - Meglévő megmaradó eszköz vagy lámpa



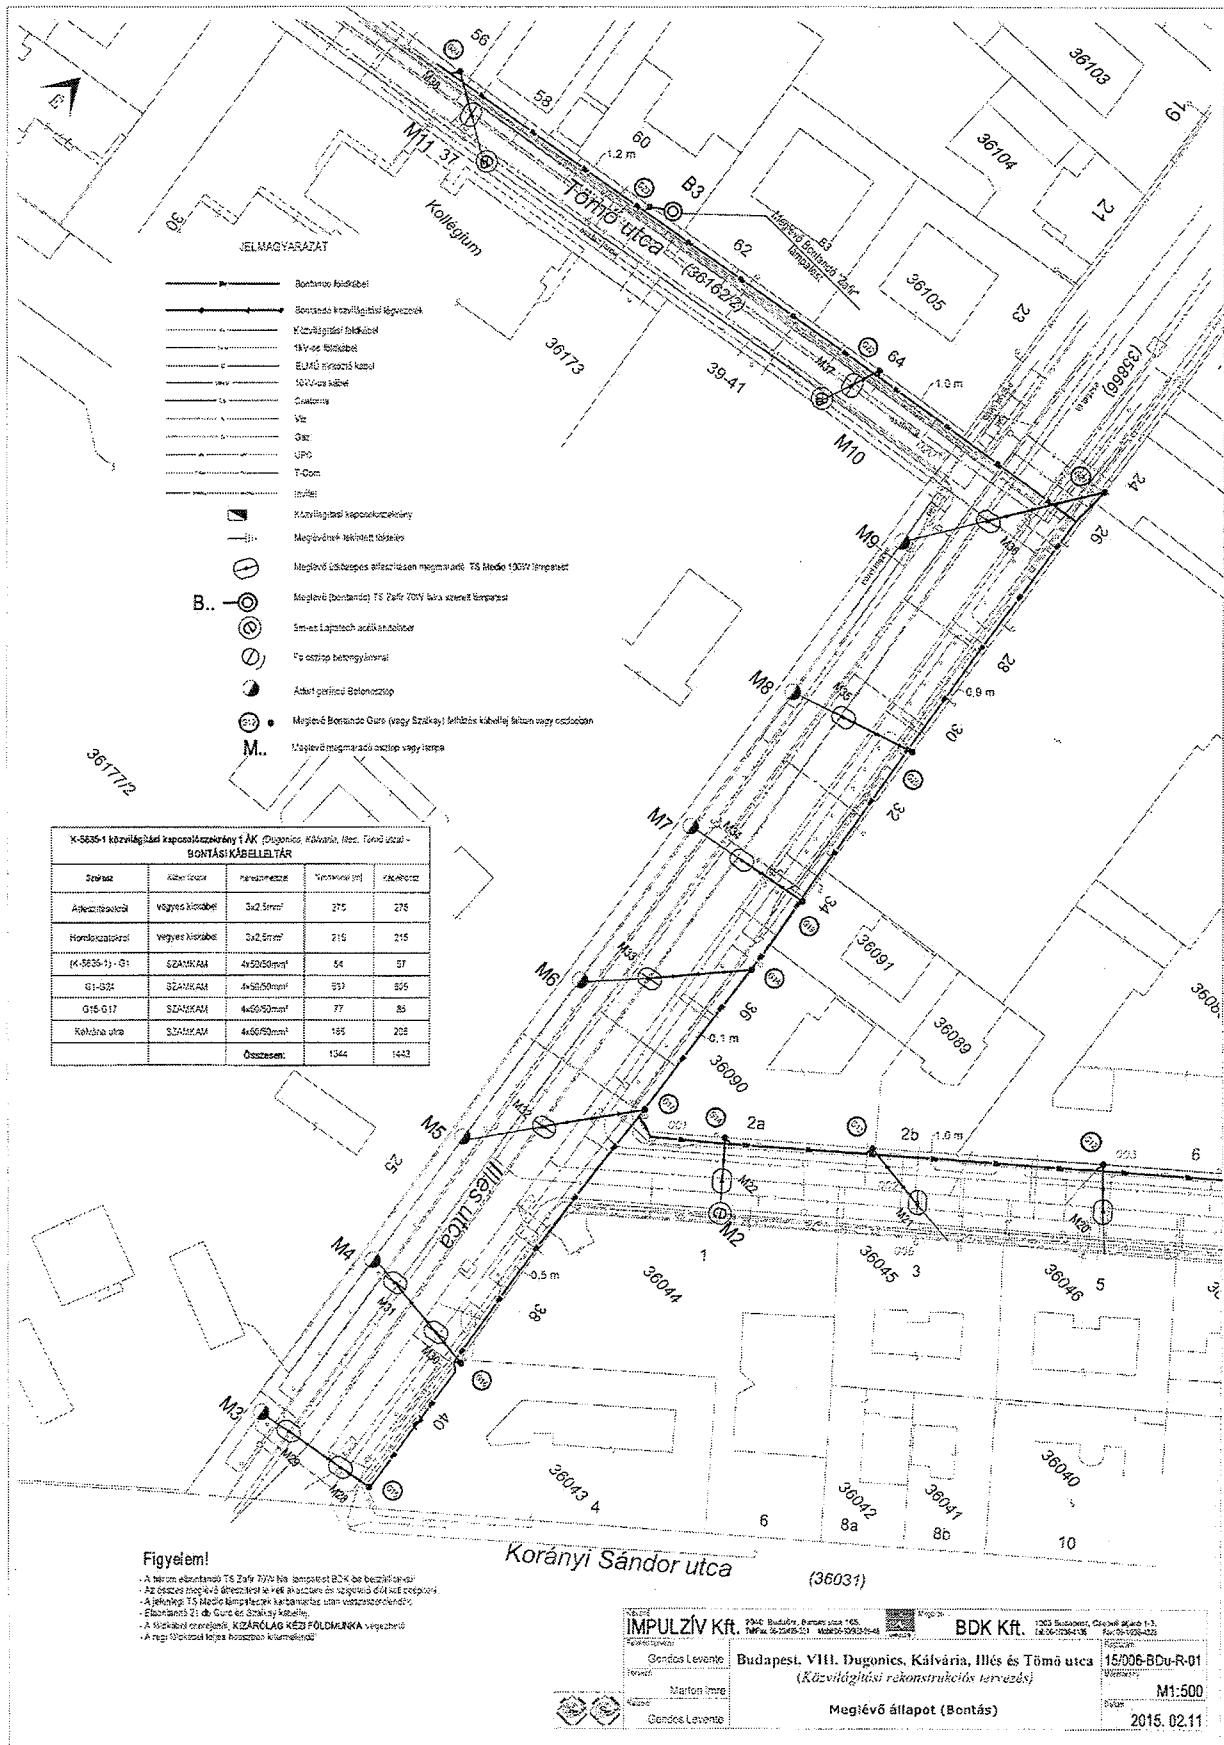

- JELMAGYARAZAT**
- Bontásos kábelkötés
  - Bontásos közvilágítási lámpaszék
  - Közműlámpák felkötés
  - 1kV-os kábelkötés
  - ELMO érintési kapu
  - 10kV-os kábel
  - Csatorna
  - Víz
  - Gáz
  - ÚPC
  - T-Össz
  - Injekt
  - Közműlámpás kapcsolószekrény
  - Megjérvék felkötési támasz
  - Megjérvő lábszeles átfeszítésen megmaradó TS Medió 100V lámpaszék
  - Megjérvő (bontásos) TS Zafix 70V lámpaszék támasz
  - Smart Lámpákhoz azútközvetítő
  - Fv osztó betongyűrűvel
  - Adattárolás Betonszlop
  - Megjérvő Bontásos Guro (vagy Szakky) felkötés kábelkötésű vagy csatlakozó
  - Megjérvő megmaradó osztó vagy lámpa

**K-5635-1 közvilágítási kapcsolószekrény t.ÁK (Dugonics, Kálvária, Illés, Tömör utca) - BONTÁSI KÁBELLELTÁR**

	<b>Összesen:</b>		1344	1442

**Figyelem!**

- A térben előzetesen TS Zafix 70V lámpaszékkel BDK-be bevezető lámpa
- Előzetesen TS-ék Guro és Szakky kábelkötés
- A munkák során KIZÁRÓLAG KÉZI FÖLDMUNKÁK végezhető

**IMPULZÍV KR.** 1146 Budapest, Árpád utca 105. **BDK KR.** 1203 Budapest, Gyömrői út 1-3.   
 Budapest, VIII. Dugonics, Kálvária, Illés és Tömör utca **15/006-BDu-R-01**   
 (Közvilágítási rekonstrukciós tervezés)   
**M1:500**   
**Megjérvő állapot (Bontás)**   
 2015. 02. 11