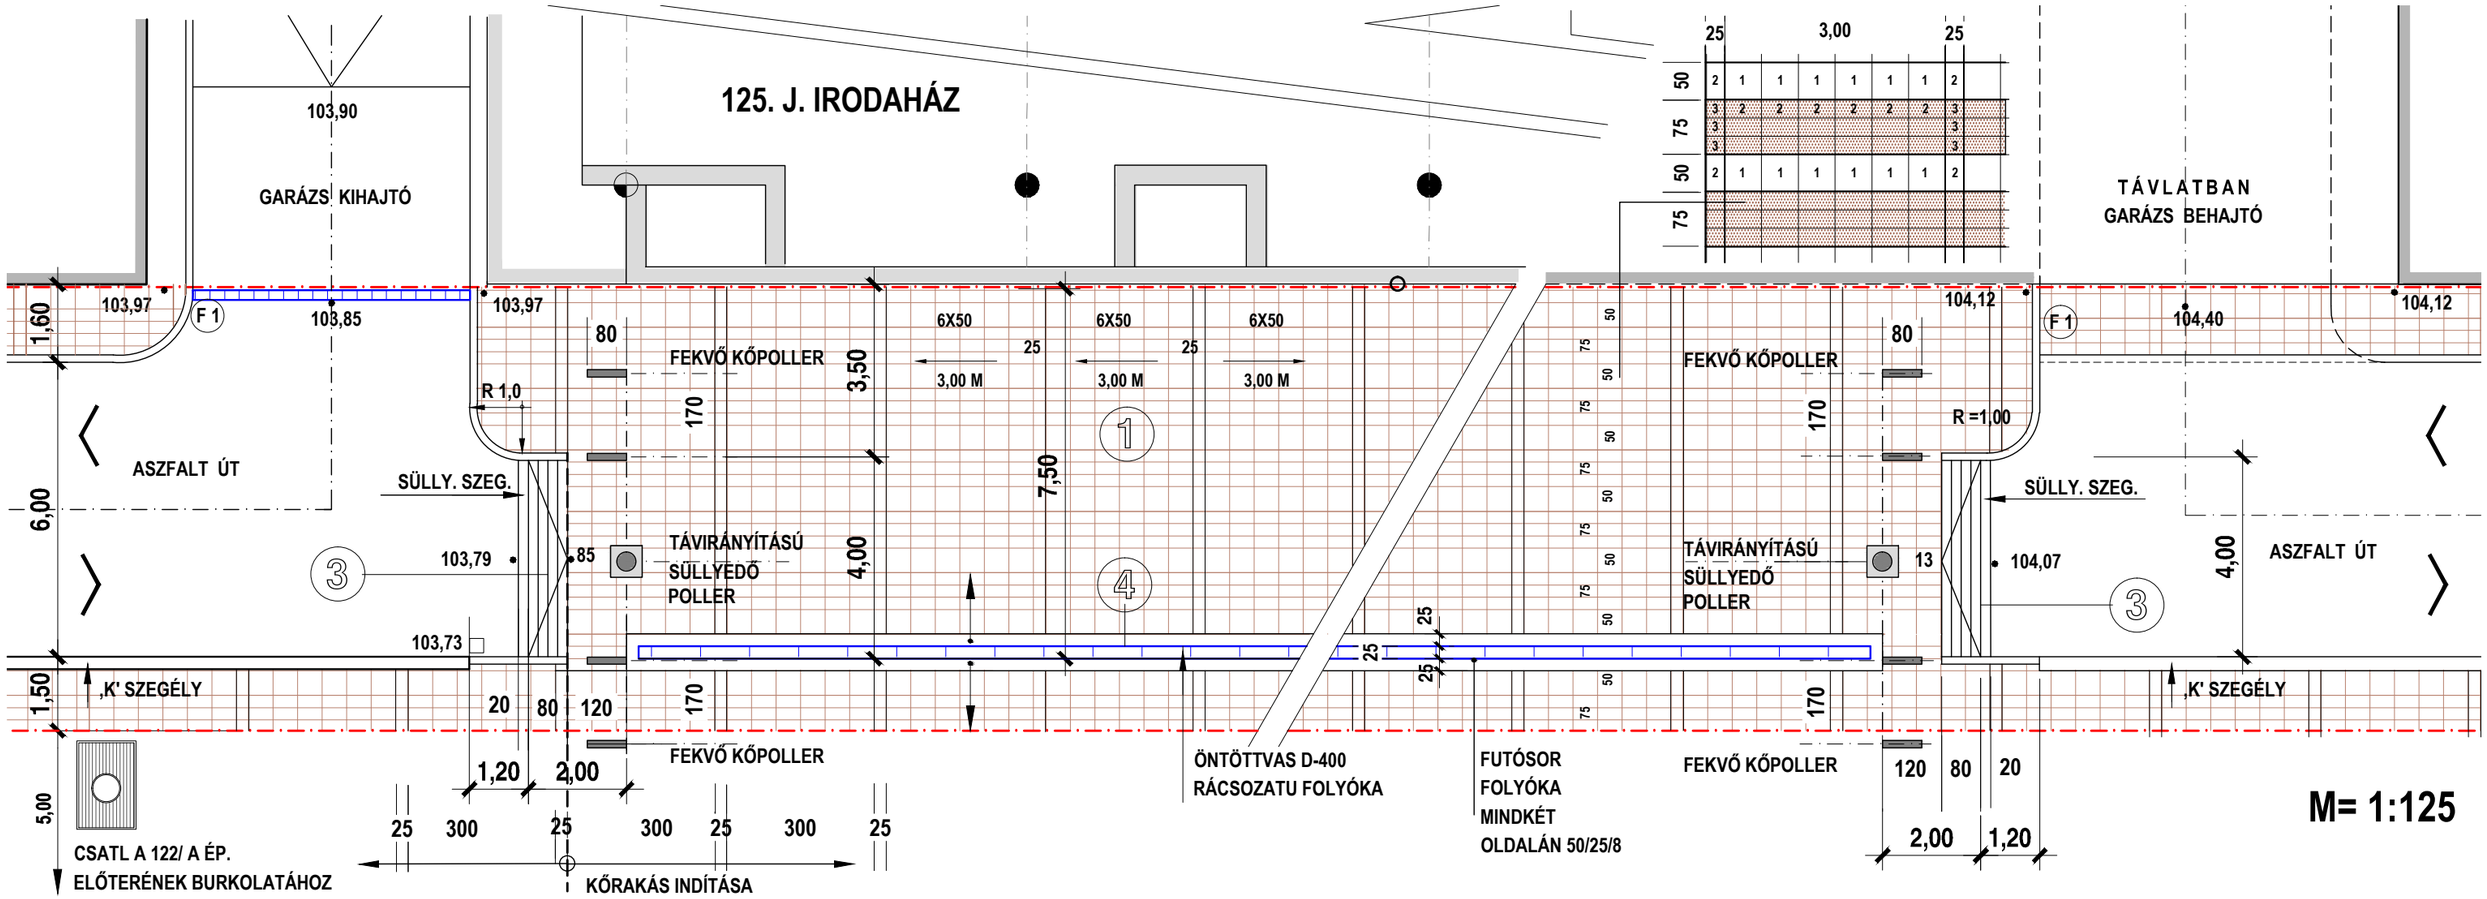

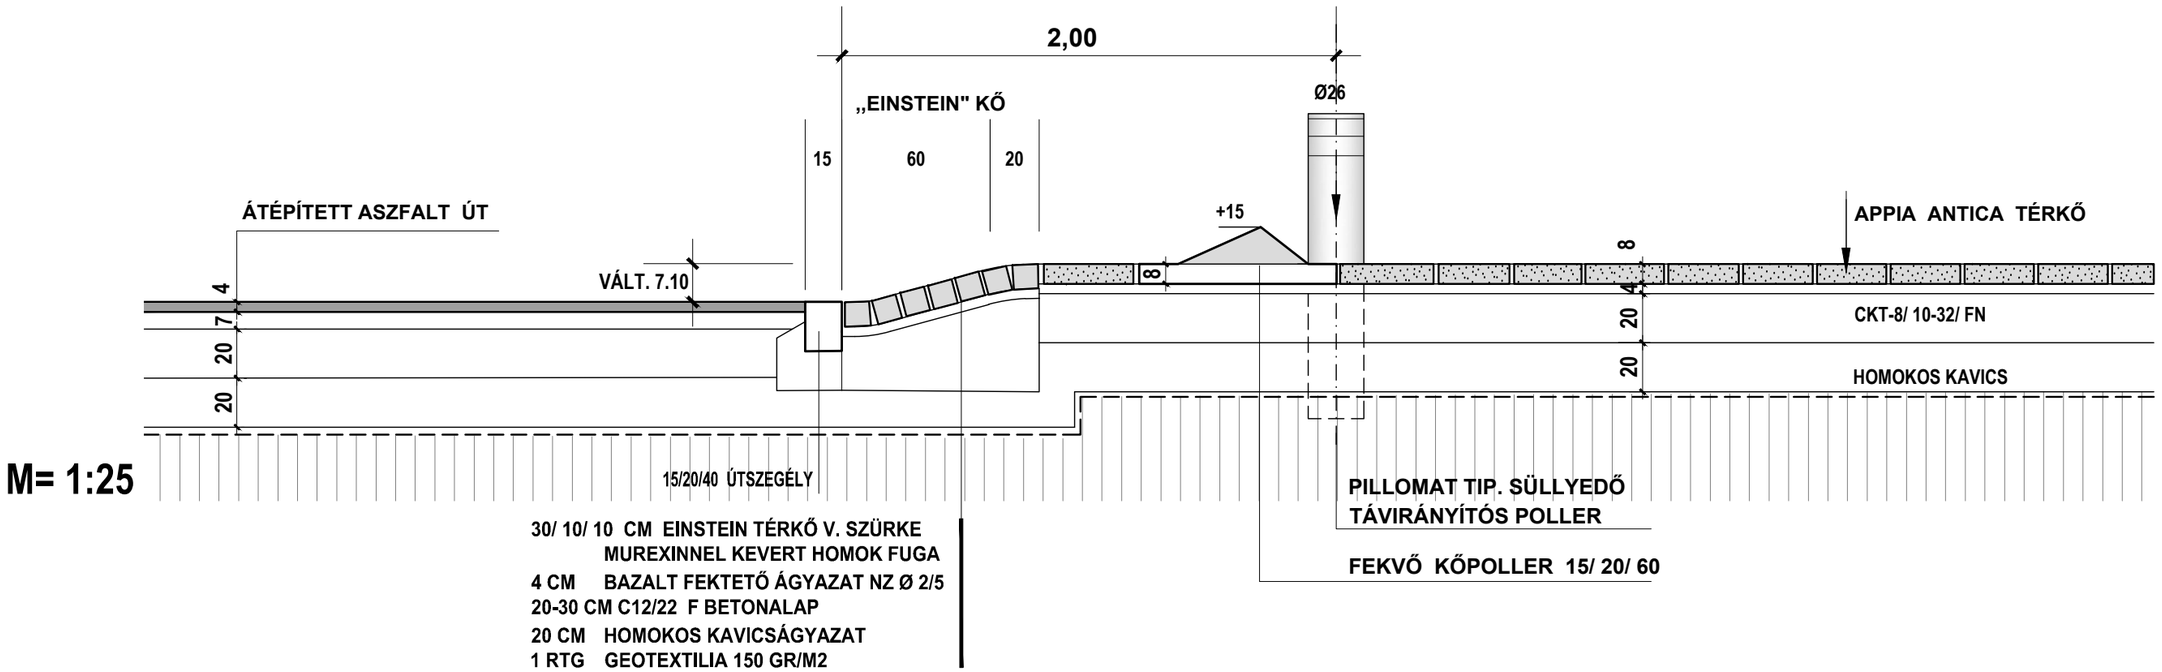

3.3

C - C METSZET BÓKAY UTCA - GÉPKOCSI FELHAJTÓK M= 1:50