





SCHEIBER SÁNDOR UTCA

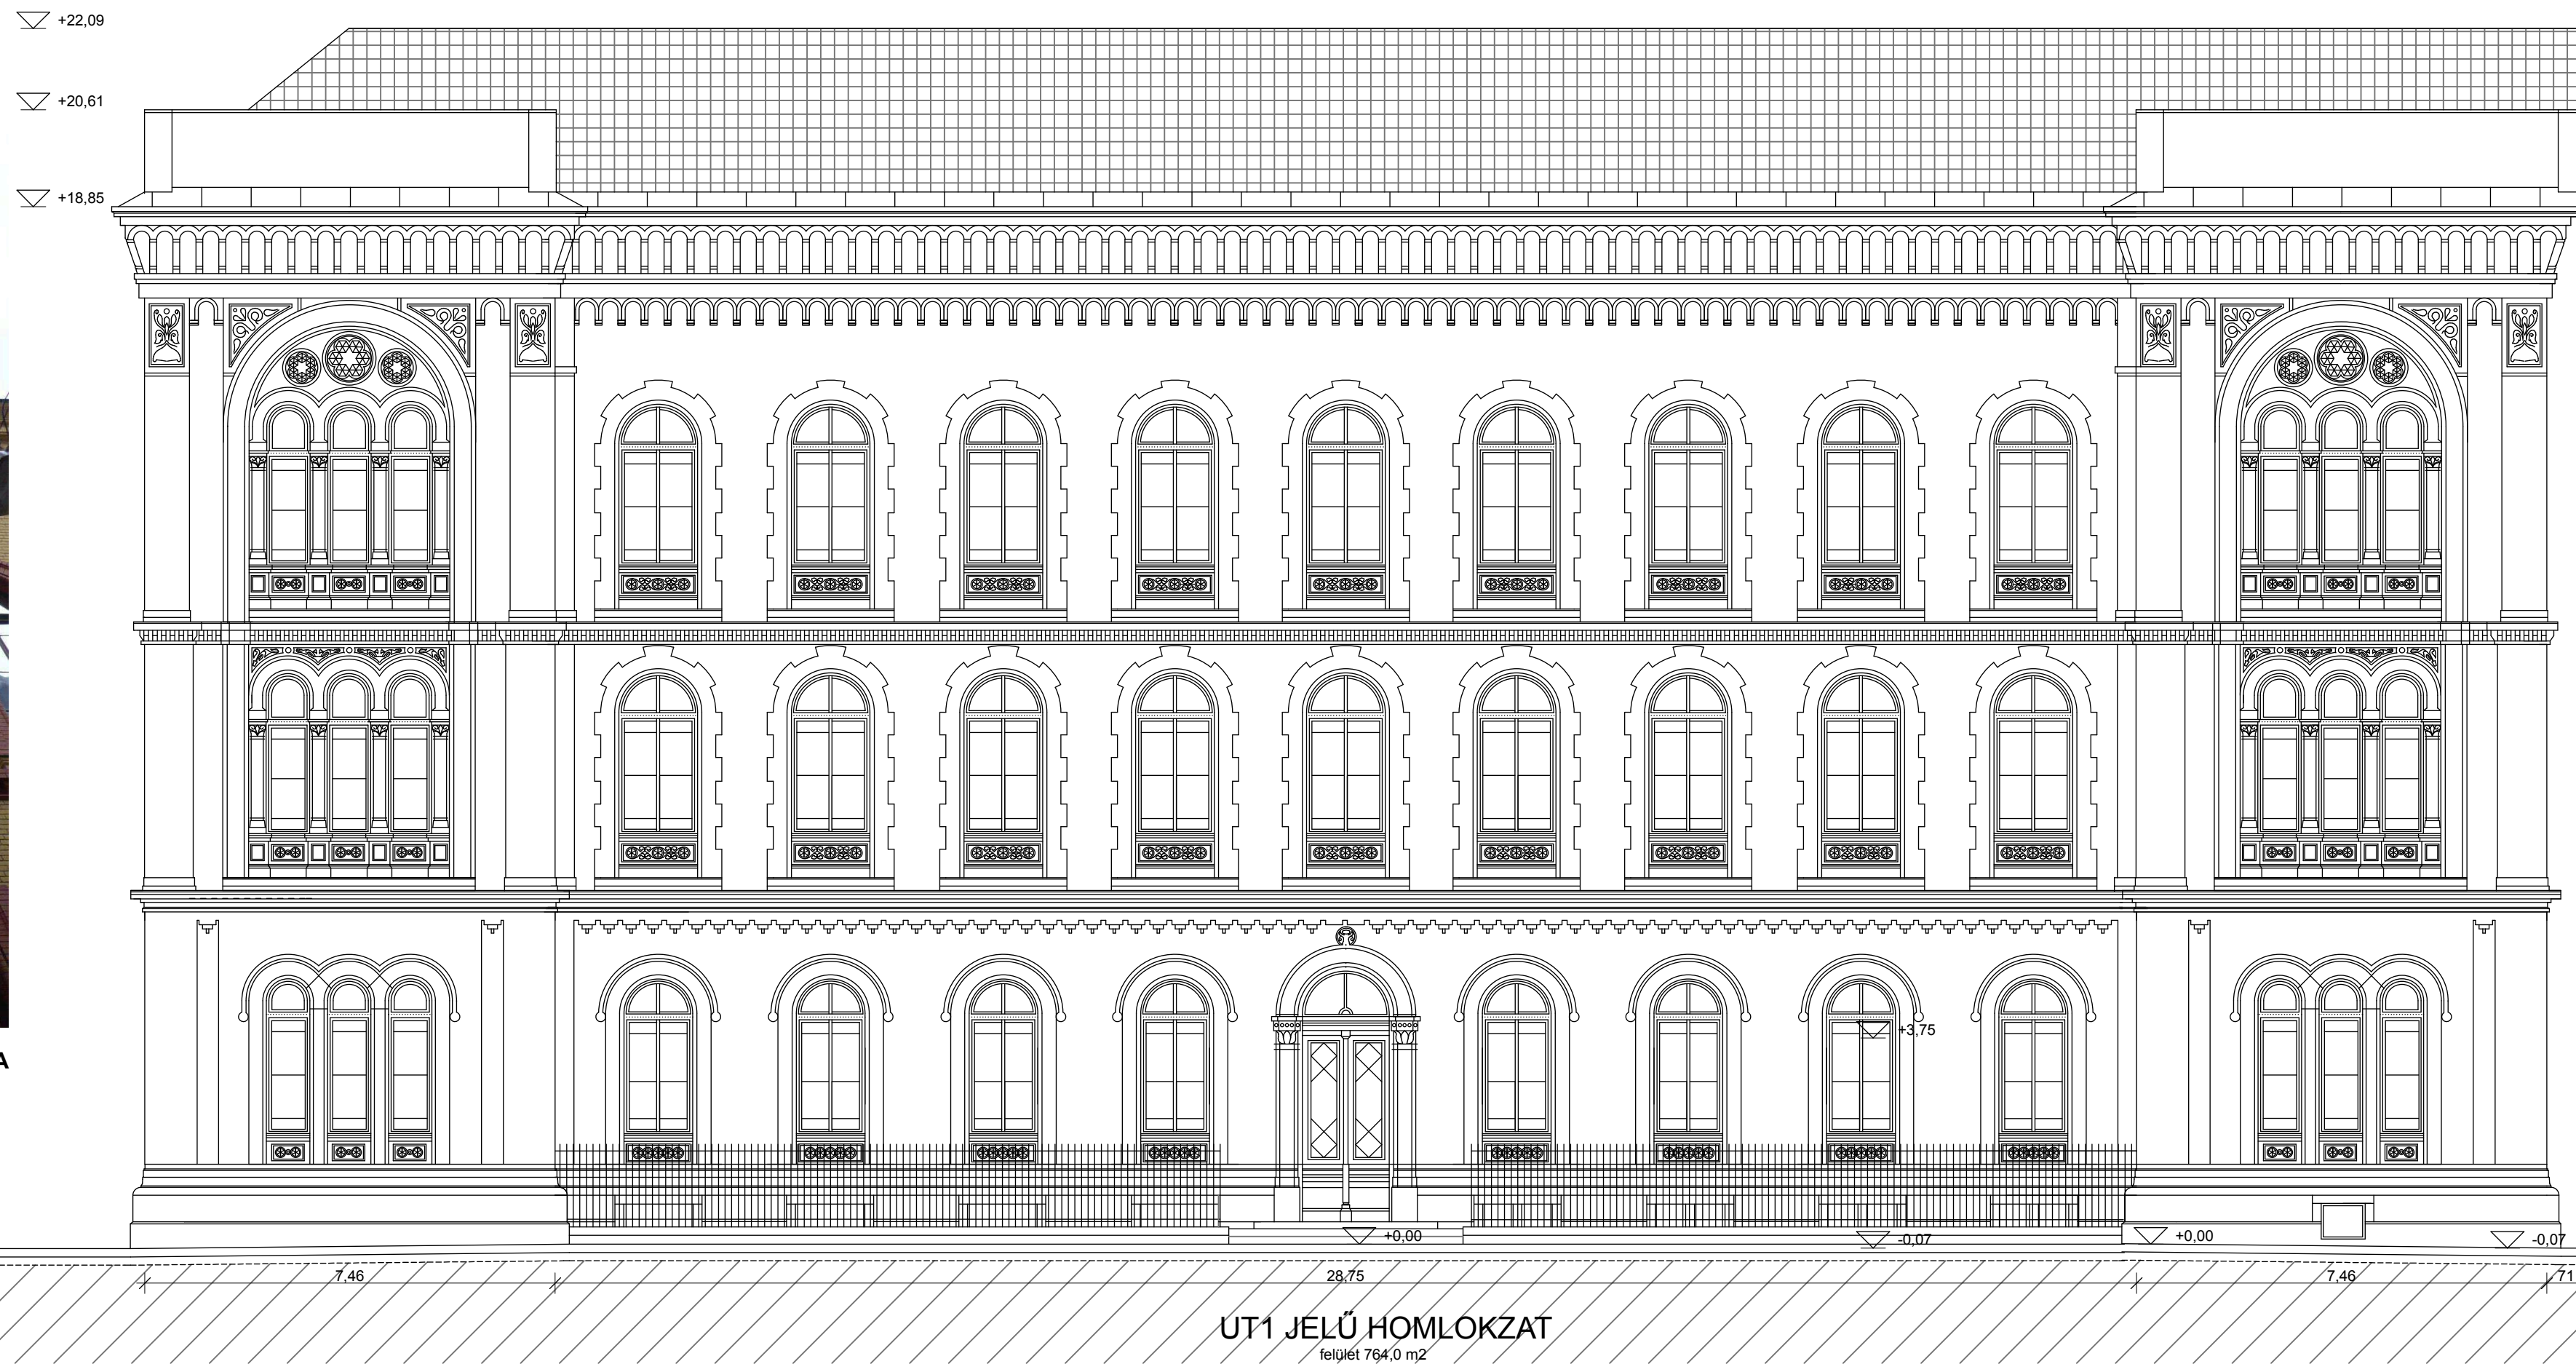

MEGLÉVŐ UTCAI HOMLOKZAT FOTO

UT1 JELŰ HOMLOKZAT
felület 764,0 m²

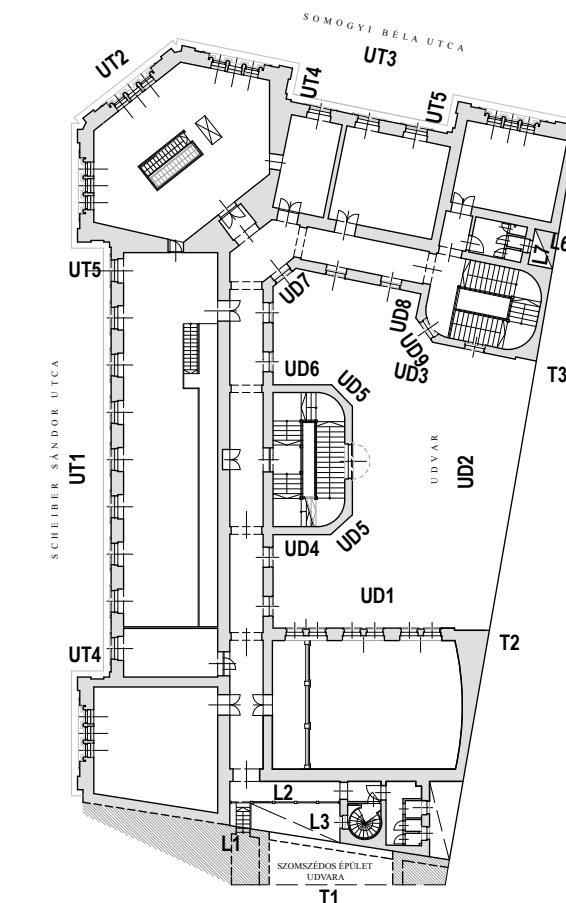

	ÁRKÁD MARILLAI-SZABÓ ÉPÍTÉSZIRODA KFT. 1028 Budapest, Hídegkúti út 12. Tel/Fax: 376-9666, e-mail: ark@t-online.hu	
	Ez a terv az ÁRKÁD Kft. szellemi tulajdona, melynek védelmét az 1999. évi LXXVI. törvény 13/2. bekezdése biztosítja.	
Munka megnevezése:	Országos Rabbiképző - Zsidó Egyetem épületének felmérése 1084 Budapest, Scheiber Sándor u. 2. HRSZ.: 36420	
Építető:	Budapesti Zsidó Hitközség 1075 Budapest, Síp u. 12.	
Tervezők:	Marillai Árpád Szabó Tibor	E1-01-1494 E1-01-2032
Építész munkatárs:	Réti Gábor E 01-2806	Statikus: Elektromos:
Gépész:	Temesvári László G-Tell 01-3655	
Rajz megnevezése:	HOMLOKZATOK I.	
Tervfajta:	Felmérési terv	
Lépték:	M=1:100	
Kelt:	2014. január	
Törzsszám:		
Ellenőrizte:		