

HOMLOKZATI FELÜLETÉPZÉSEK:

1. Tégla burkolat - vörös
2. Tégla burkolat - okker
3. Dörzsölt vakolt felület - szürke
4. Habarcsba ragasztott folyami kavics
5. Tervezői lapozat - fehér
6. Mikó burkolat
7. Pala fedés - szürke
8. Kovacsoltvas korlát
9. Fa szerkezetű ablak - fehér tok és keret
10. Fa szerkezetű alagsori ablakok elíjt
11. Fa szerkezetű bejárati ajtó
12. Rajlelt éressz bádogszegély

Megjegyzés:




Semmelweis Egyetem
Külső Klinikai Tömb
I. számú Sebészeti Klinika
1052 Budapest, Üllői út 78.
Tervező: Dr. Miklóskóczy Péter
(magasfokú szakképzésű)

Értelmező rajzok készítése
Szerkesztés
Munkácsy Péter
Munkácsy Péter



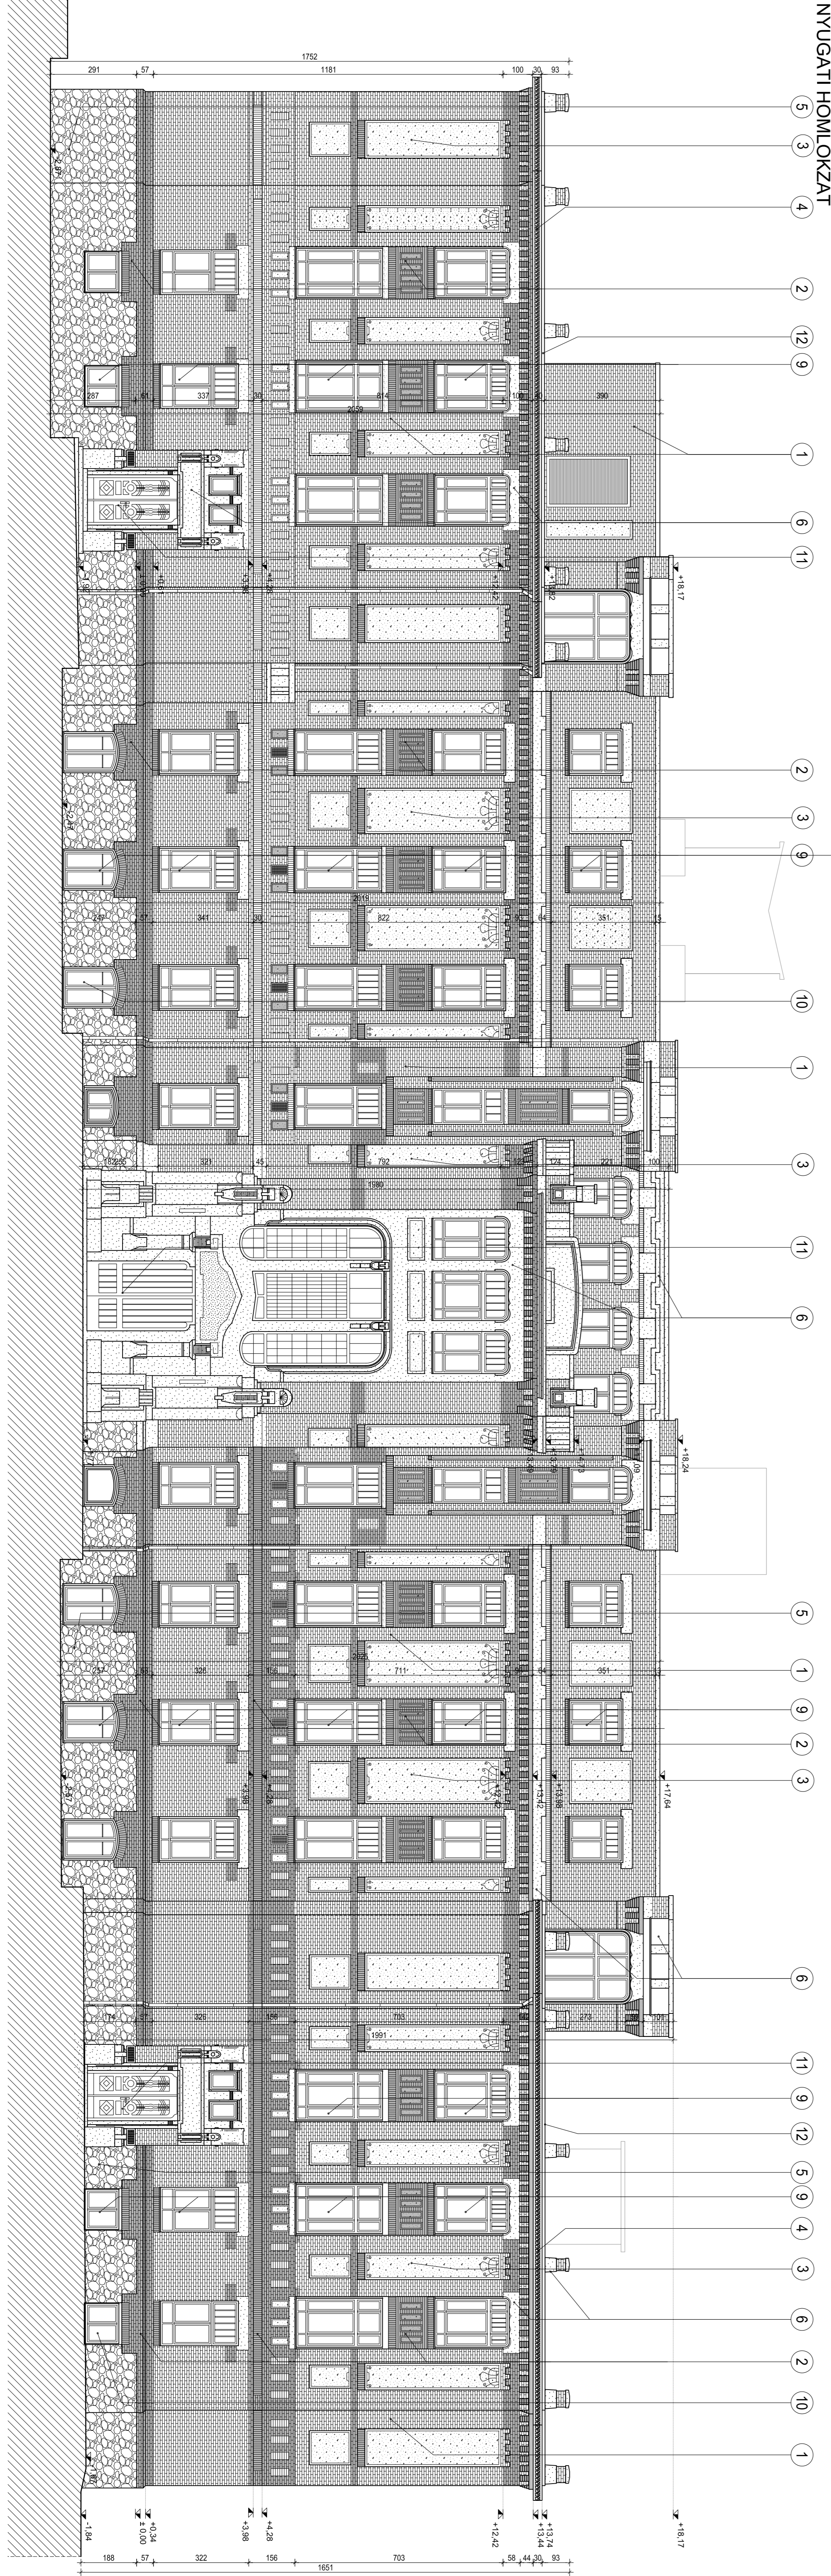

1002A-SE-SEB-FA-400-M0

2013.07.24.

1:100

M=1:100

2013.07.24.

1002A-SE-SEB-FA-400-M0