

Megjegyzés:
 Ezt a tervet az Antenna Rt. készítette.
 A tervek másolása és a tervszó által nem engedélyezett módon való felhasználása tilos.
 A kivitelező köteles a méreteket a helyszínen ellenőrizni. Származása miatt, vagy a tervből való eltérést hiába akarja jelezni köteles az tervező felé. A tervnek elismertsásként eredő károkat a kivitelező terheli a felelősség.

Note:
 The design and drawings prepared by Antenna Rt.
 Reproduction or use for any purpose other than that authorized by the architect is prohibited. The contractor shall verify and be responsible for all dimensions. Any errors and/or omissions shall be reported to the architect without delay.
 40,00 = 107,37 mBf
 (magassági szint padlóvonal)



Semmelweis Egyetem
 Külső Klinikai főmb
 I. számú Sebészeti Klinika
 1082 Budapest, Ulloi út 78.
 Helyrajzi szám: 36177/2

Budapesti Állatorvosok Egyesülete
 Dr. Niki István Péter
 1085 Budapest, Ulloi út 26.
 Gazdagság+ Műszaki Függetlenség

Antenna
 0117 67 17 17
 1082 Budapest, Hűvösvölgyi út 87.
 Telefon: 200-0639 Fax: 200-2158
 E-mail: antenna@antenna.hu

Dr. Ákos Viktor
 Elnök
 Tárnákos László
 E/2-01-4196/07
 Pella Szilvia
 E/1-01-0417
 Birtócsy Tamás
 Rózmányi Péter
 Blinli Rozália

Szilikai:
 Markovits Tamás Sebészi Memóiróda Kft
 1015 Budapest, Szarabó lanka u. 12.
 Markovits Péter
 okl. gépészmérnök
 E/1-01-1251


Orvostudományok:
 Medior RCT-H Irsz Kft.
 1118 Budapest, Bross út 169-179/H
 Bomdor Gabriella
 okl. gépészmérnök
 E/1-01-1251

Kristály Kft.
 1118 Budapest, Bross út 169-179/H
 Szalkóczy László
 okl. gépészmérnök
 G-T 01-11251

Elektronos:
 AKVILAS Memóriák és Számítógépek Kft
 7623 Pécs, Ungvári út 6.
 Ifj. Sas
 okl. épületvillamosmérnök

Tűzvédelem:
 T-B&D Memóriák és Számítógépek Bt.
 2133 Szódoliget, Rezek út 38.
 Bársóly András
 tűzvédelmi szakember
 I-100/200/6

ENGEDÉLYEZÉSI TERV
 RÉSZLEGES FELÜLTATÁS
 HELYSZÍNRAJZ
 Tervezett állapot
 Méret: M=1:1000
 Dátum: 2013.07.24.
 Rajzszám: 10024-SE-SEB-E-A-100-M0

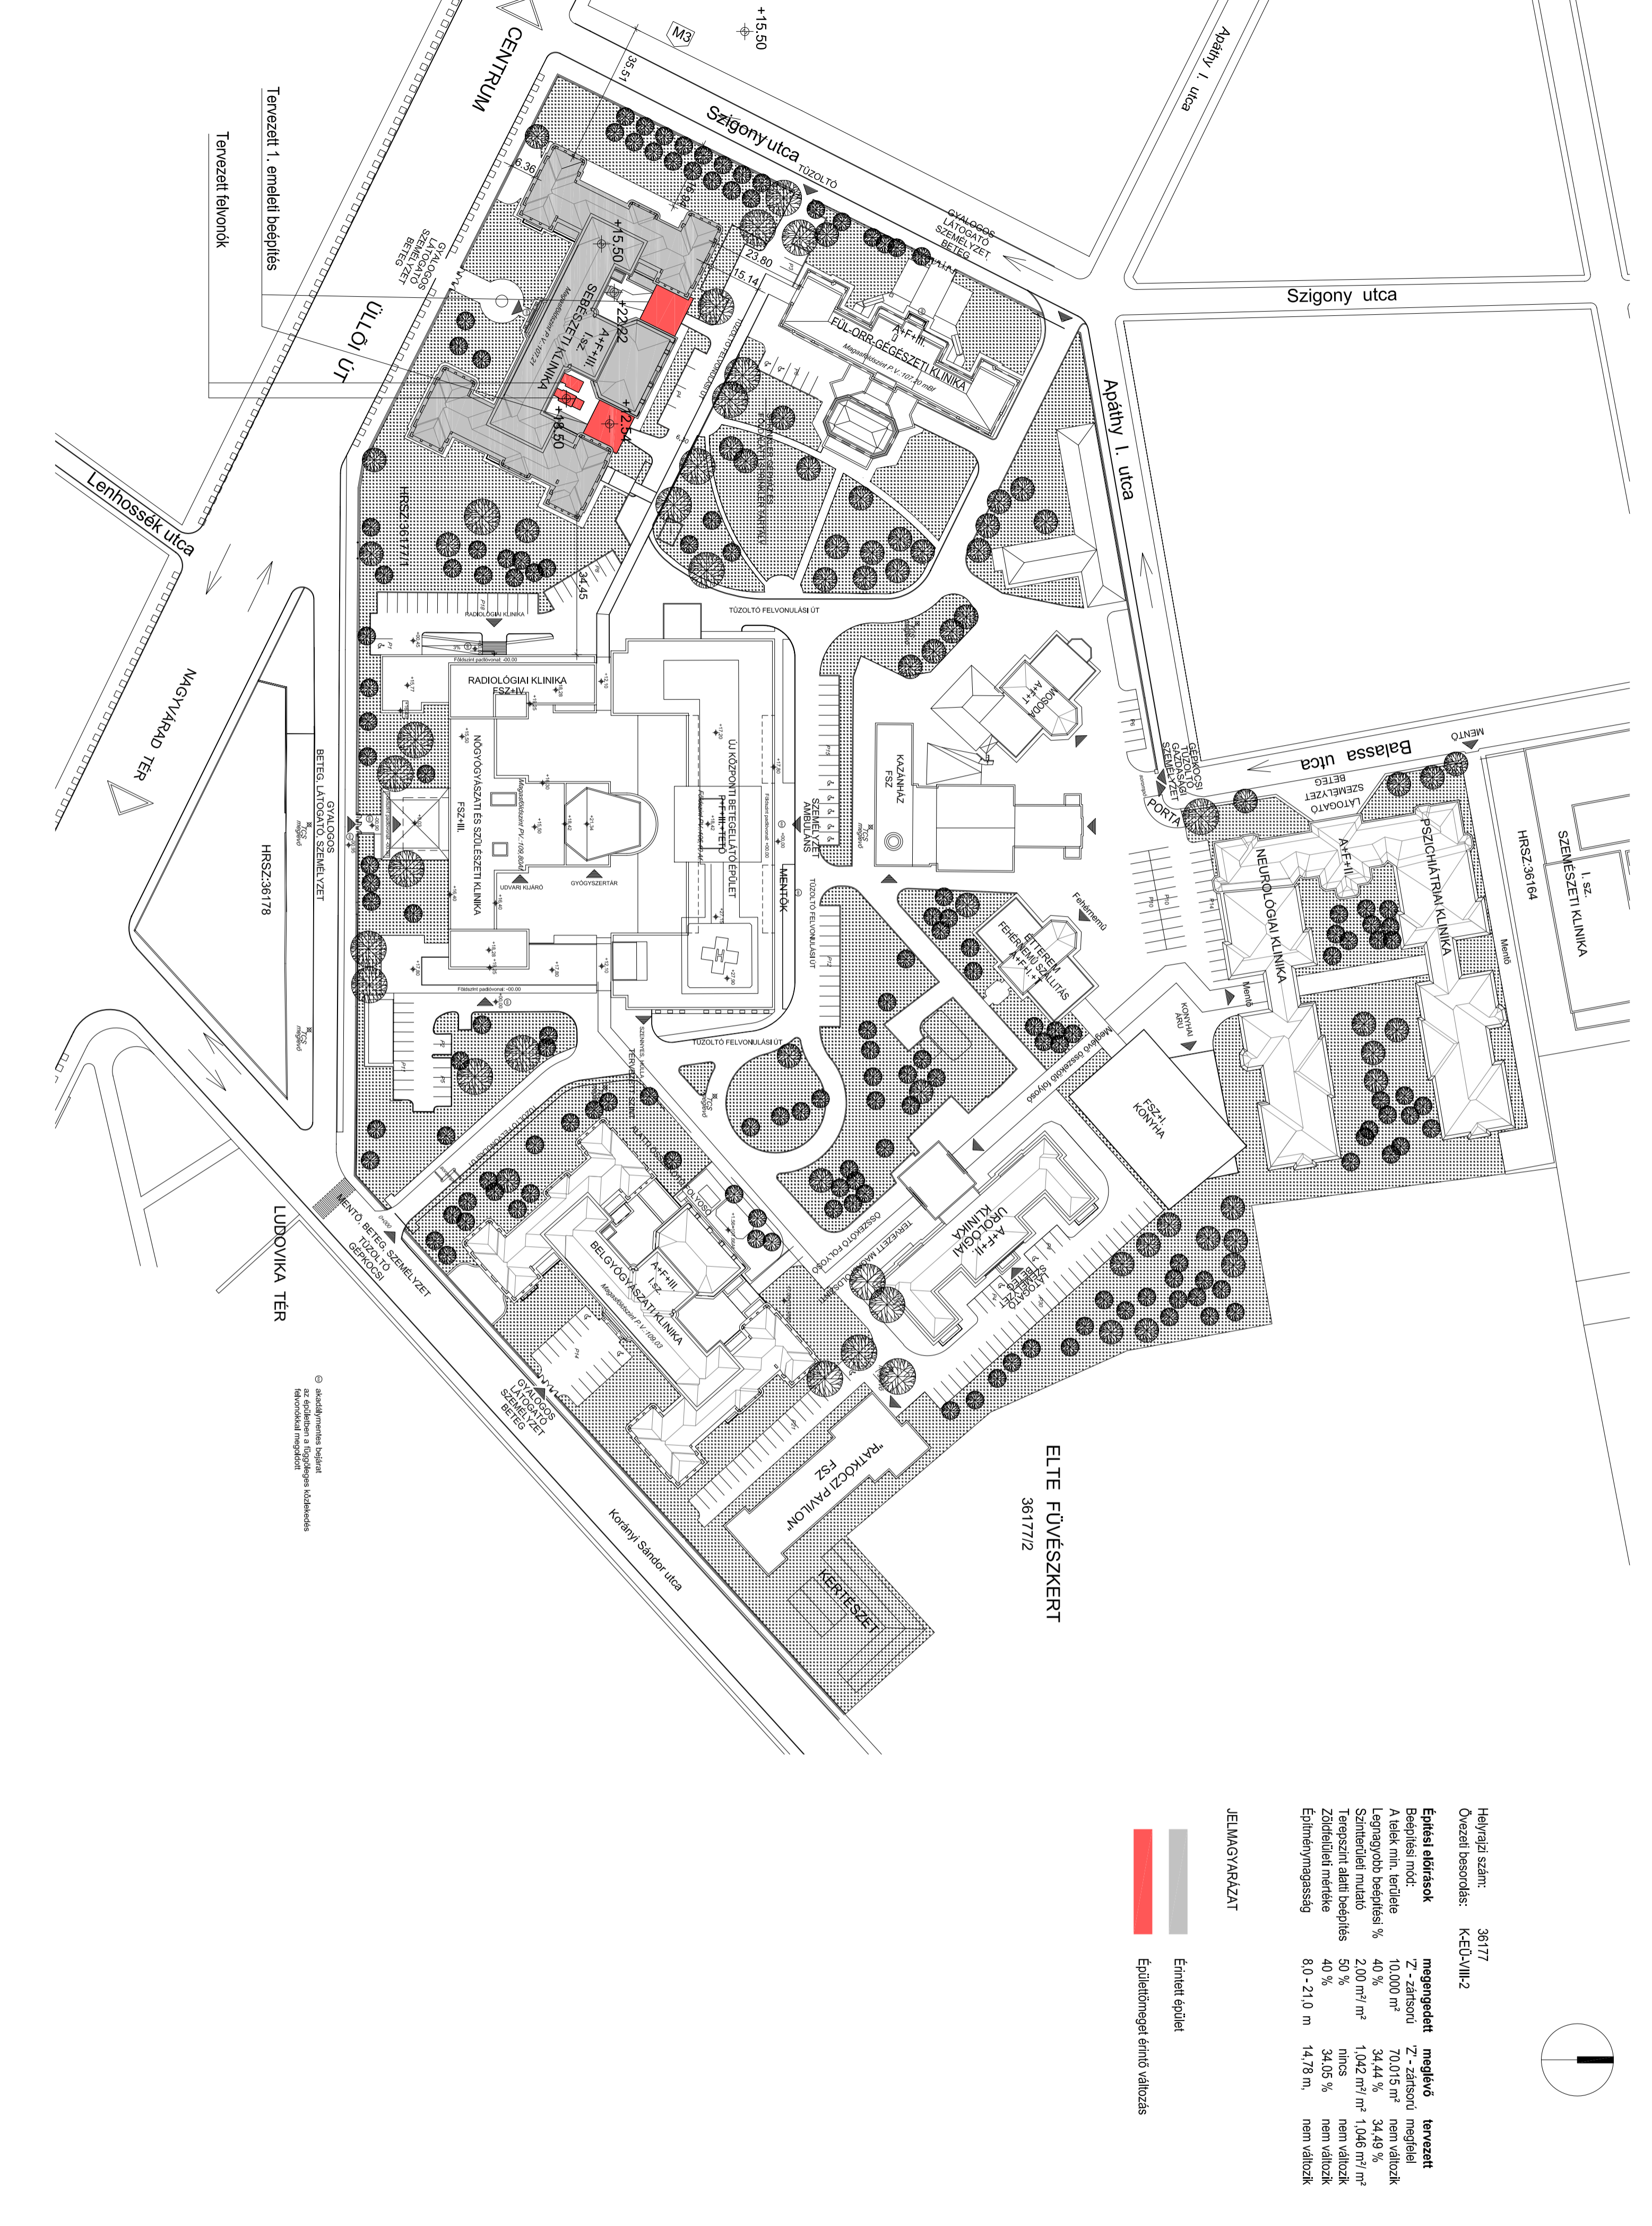

JELMAGYARÁZAT			
	Építendő épület	Építéskor megvalósuló épület	Építéskor megvalósuló épület
	Építendő épület	Építéskor megvalósuló épület	Építéskor megvalósuló épület

Helyrajzi szám:	36177		
Övezeti besorolás:	K-EÜ-VIII-2		
Építési előírások	megengedett	meglévő	tervezett
Bérelési mód:	Z - zártan	Z - zártan	megfelel
A telek mtn. területje	10.000 m ²	70.015 m ²	nem változik
Legnagyobb beépítési %	40 %	34,44 %	34,49 %
Szintterületi mutató	2,00 m ² /m ²	1,042 m ² /m ²	1,046 m ² /m ²
Terepszint alatti beépítés	50 %	nincs	nem változik
Zöldfelületi mértéke	40 %	34,05 %	nem változik
Építménymagasság	8,0 - 21,0 m	14,78 m	nem változik

© akadémikus építési
 az építéskor a legújabb
 hatályú szabványok
 alapján