


## Nem hiteles térképmásolat - Teljes másolat


2018.11.21 09:23:22

Helyrajzi szám: BUDAPEST VIII.KER. belterület 36644


Megrendelés szám: 946028/4/2018

Méretarány: 1 : 1000

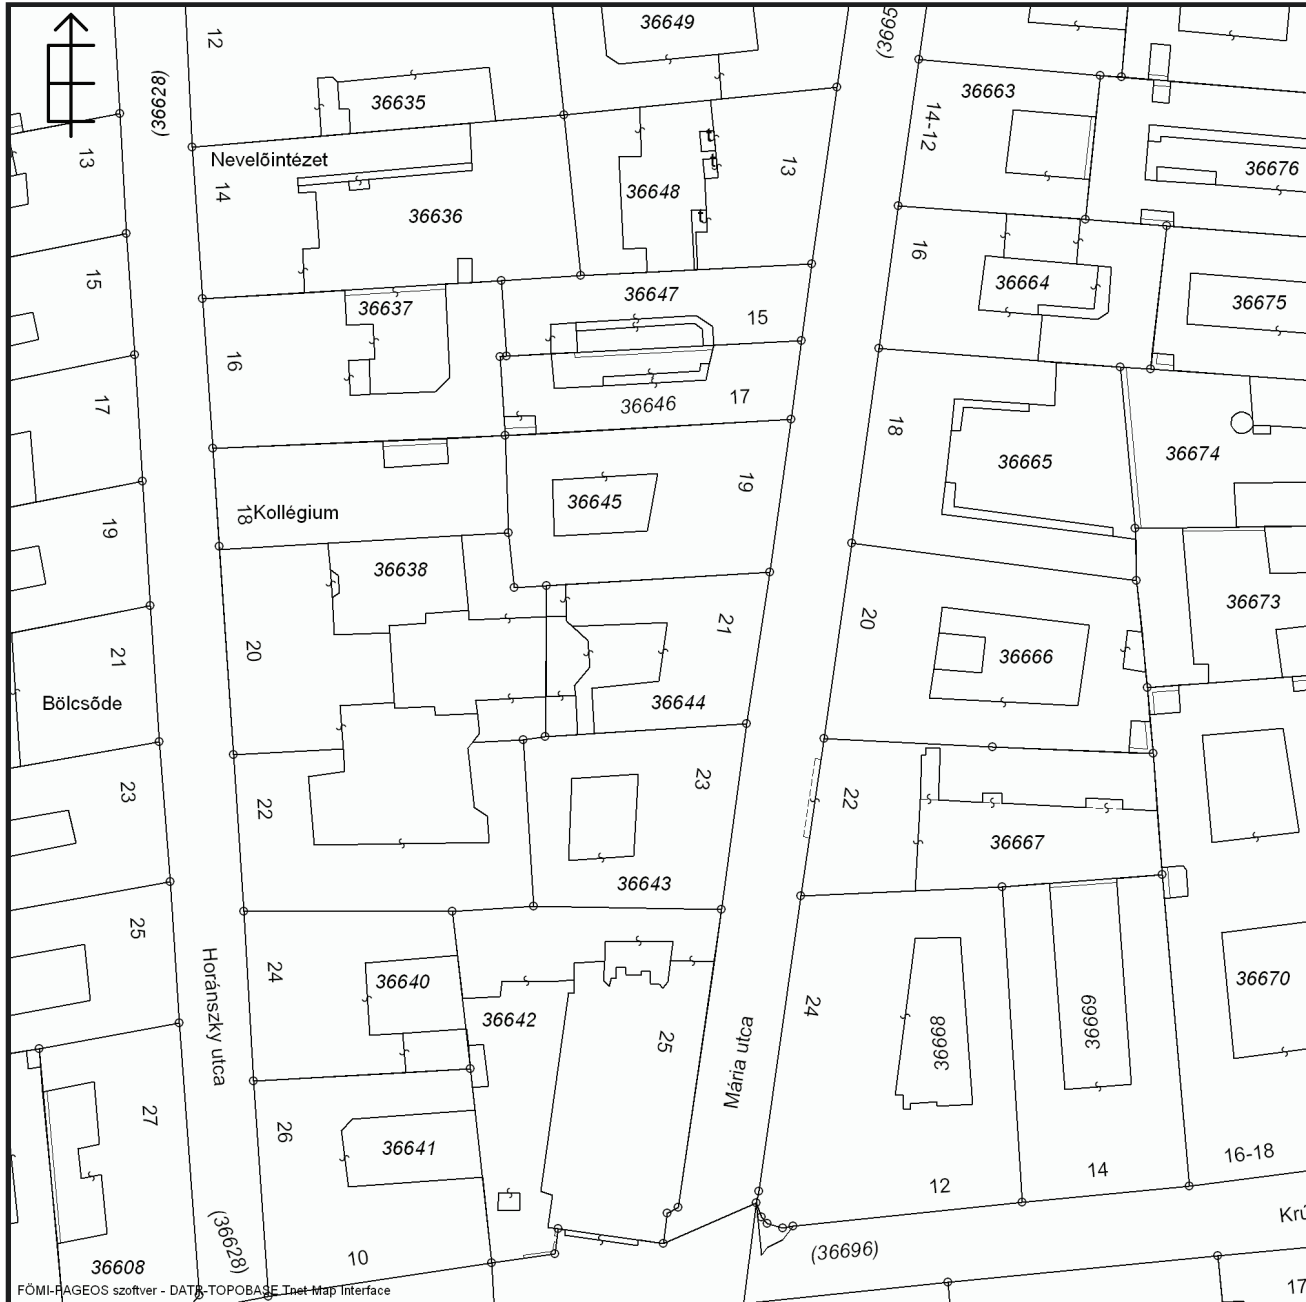

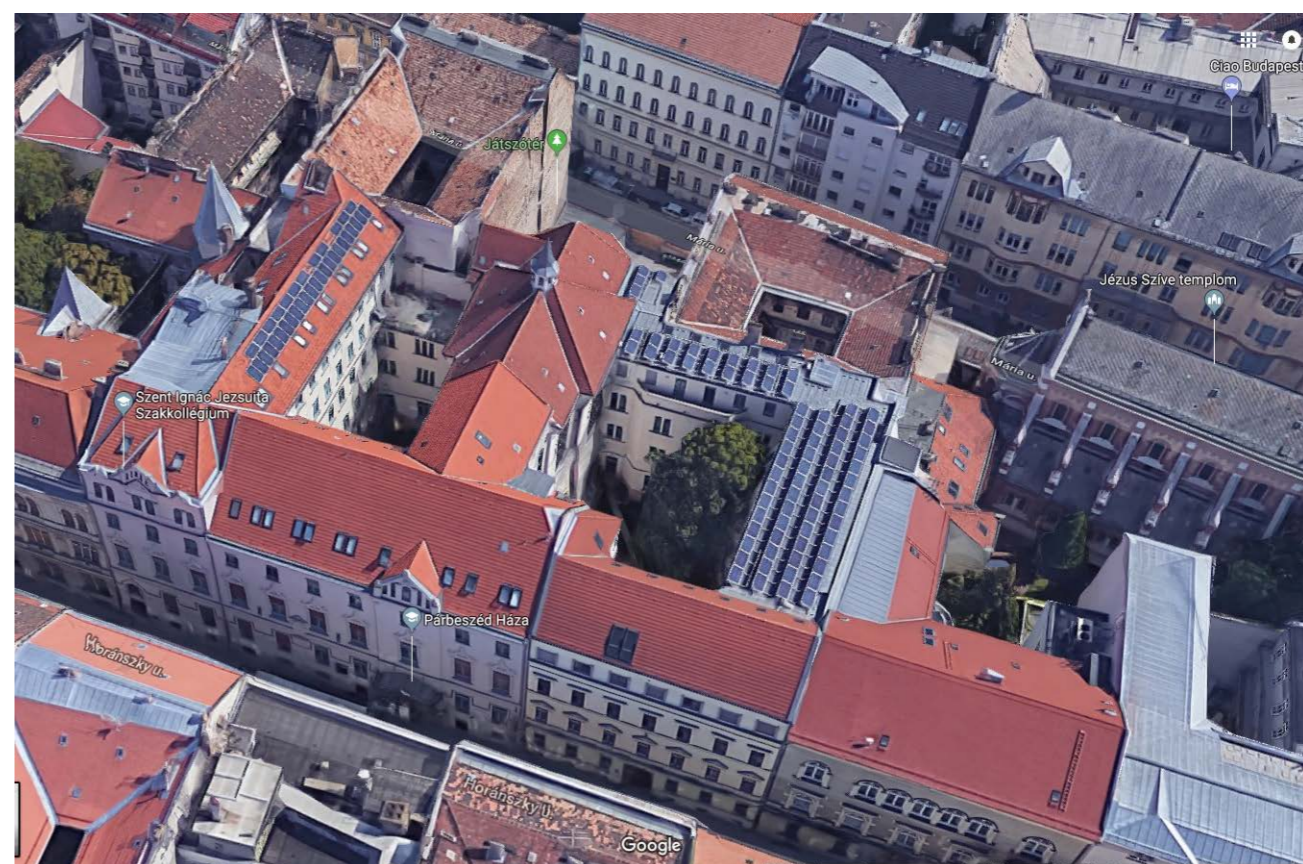


tervezési terület

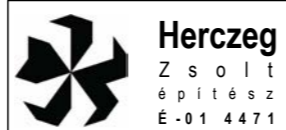

**Herczeg  
Zsolt  
építész  
É-01 4471**

**JEZSUITA IFJÚSÁGI CENTRUM - VÁZLATTERV**  
**Légifelvétel a helyszínről**

**V.1**  
M 1:2,083  
2018. 11. 21.

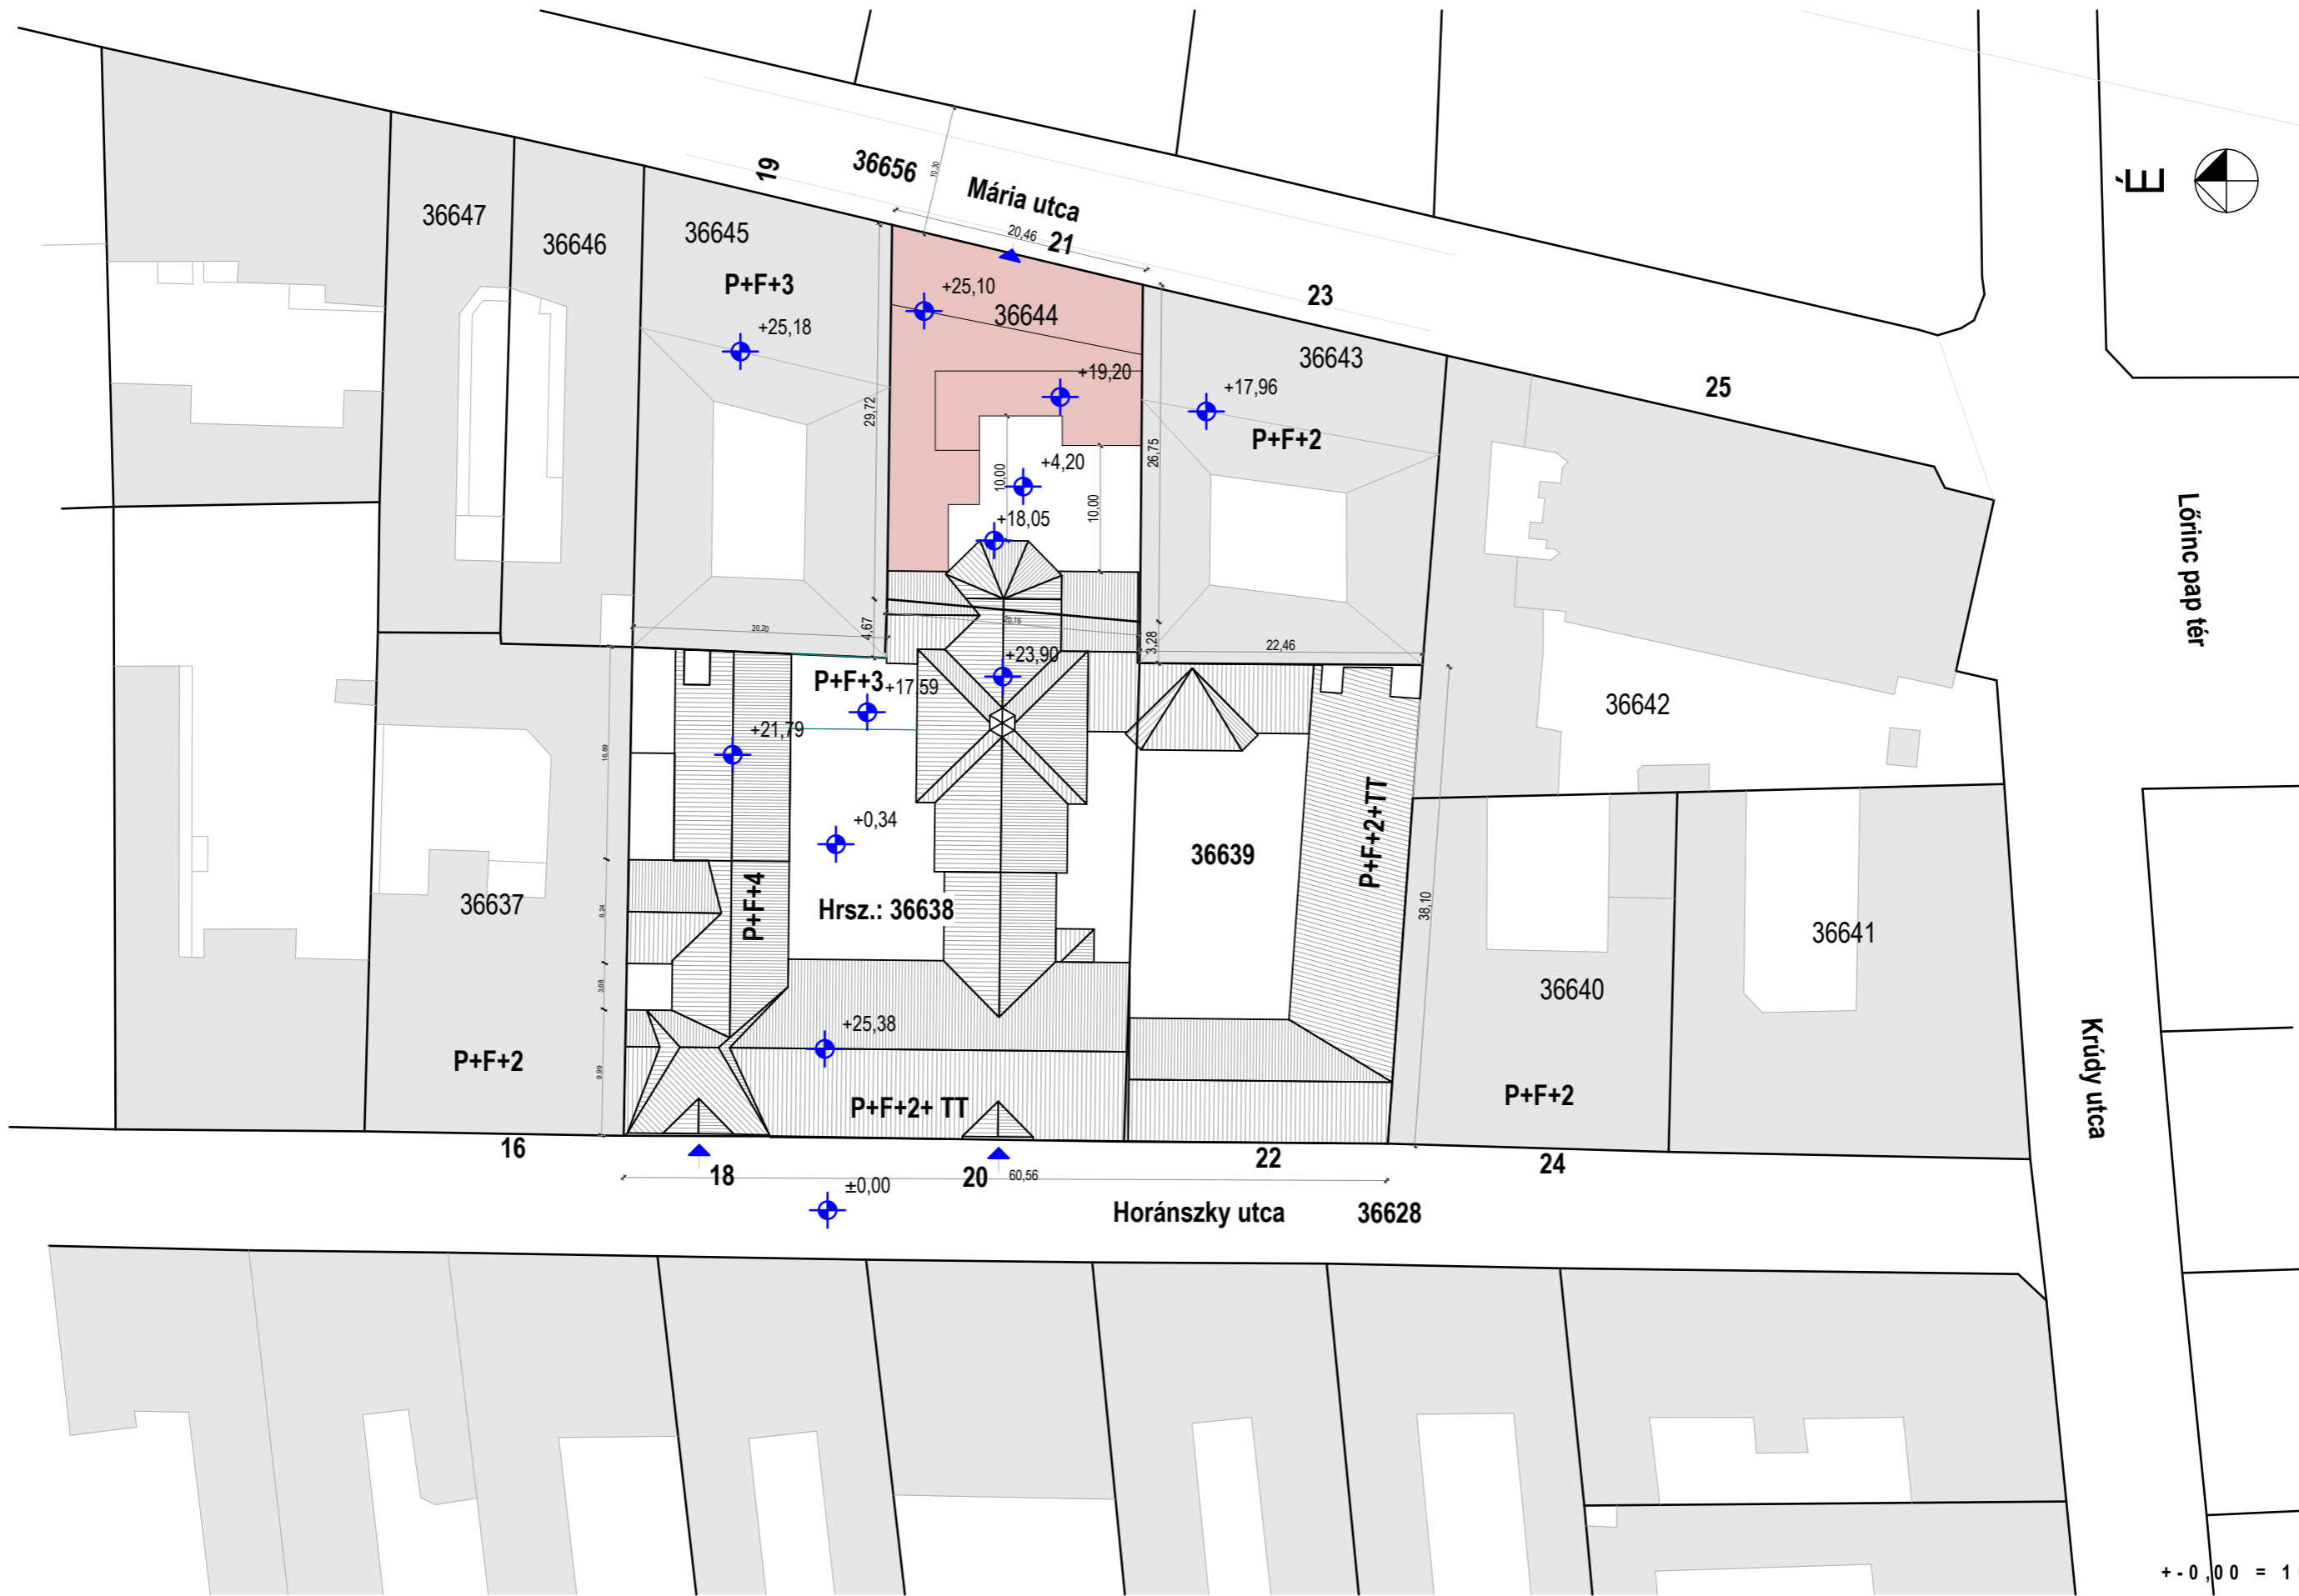

+ - 0,00 = 103,40 m B f



**Hérczeg**  
Zsolt  
építész  
É-01 4471

JEZSUITA IFJÚSÁGI CENTRUM - VÁZLATTERV  
**Helyszínrajz**

**V.2**  
M 1:500  
2018. 11. 21.




MÁRIA UTCA 19.

40 18,97 40  
3,60 20 3,77 20 3,60 20 3,60 20 3,60 40


MÁRIA UTCA 19.

MÁRIA UTCA 23.

MÁRIA UTCA 23.

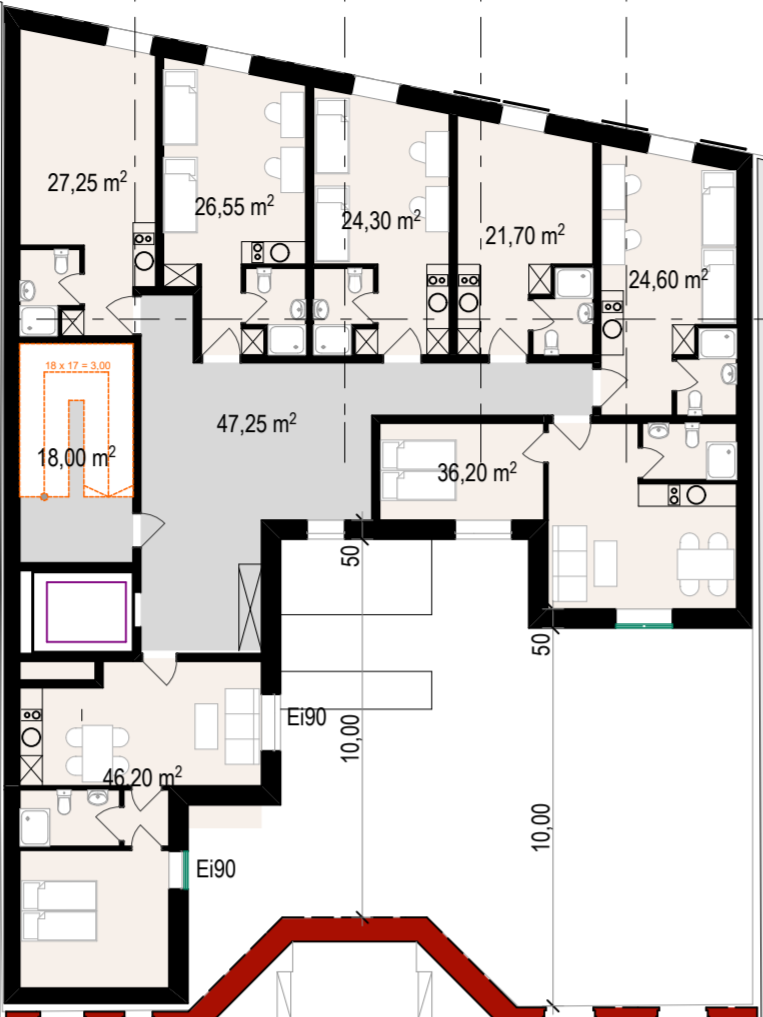


PÁRBESZÉD HÁZ

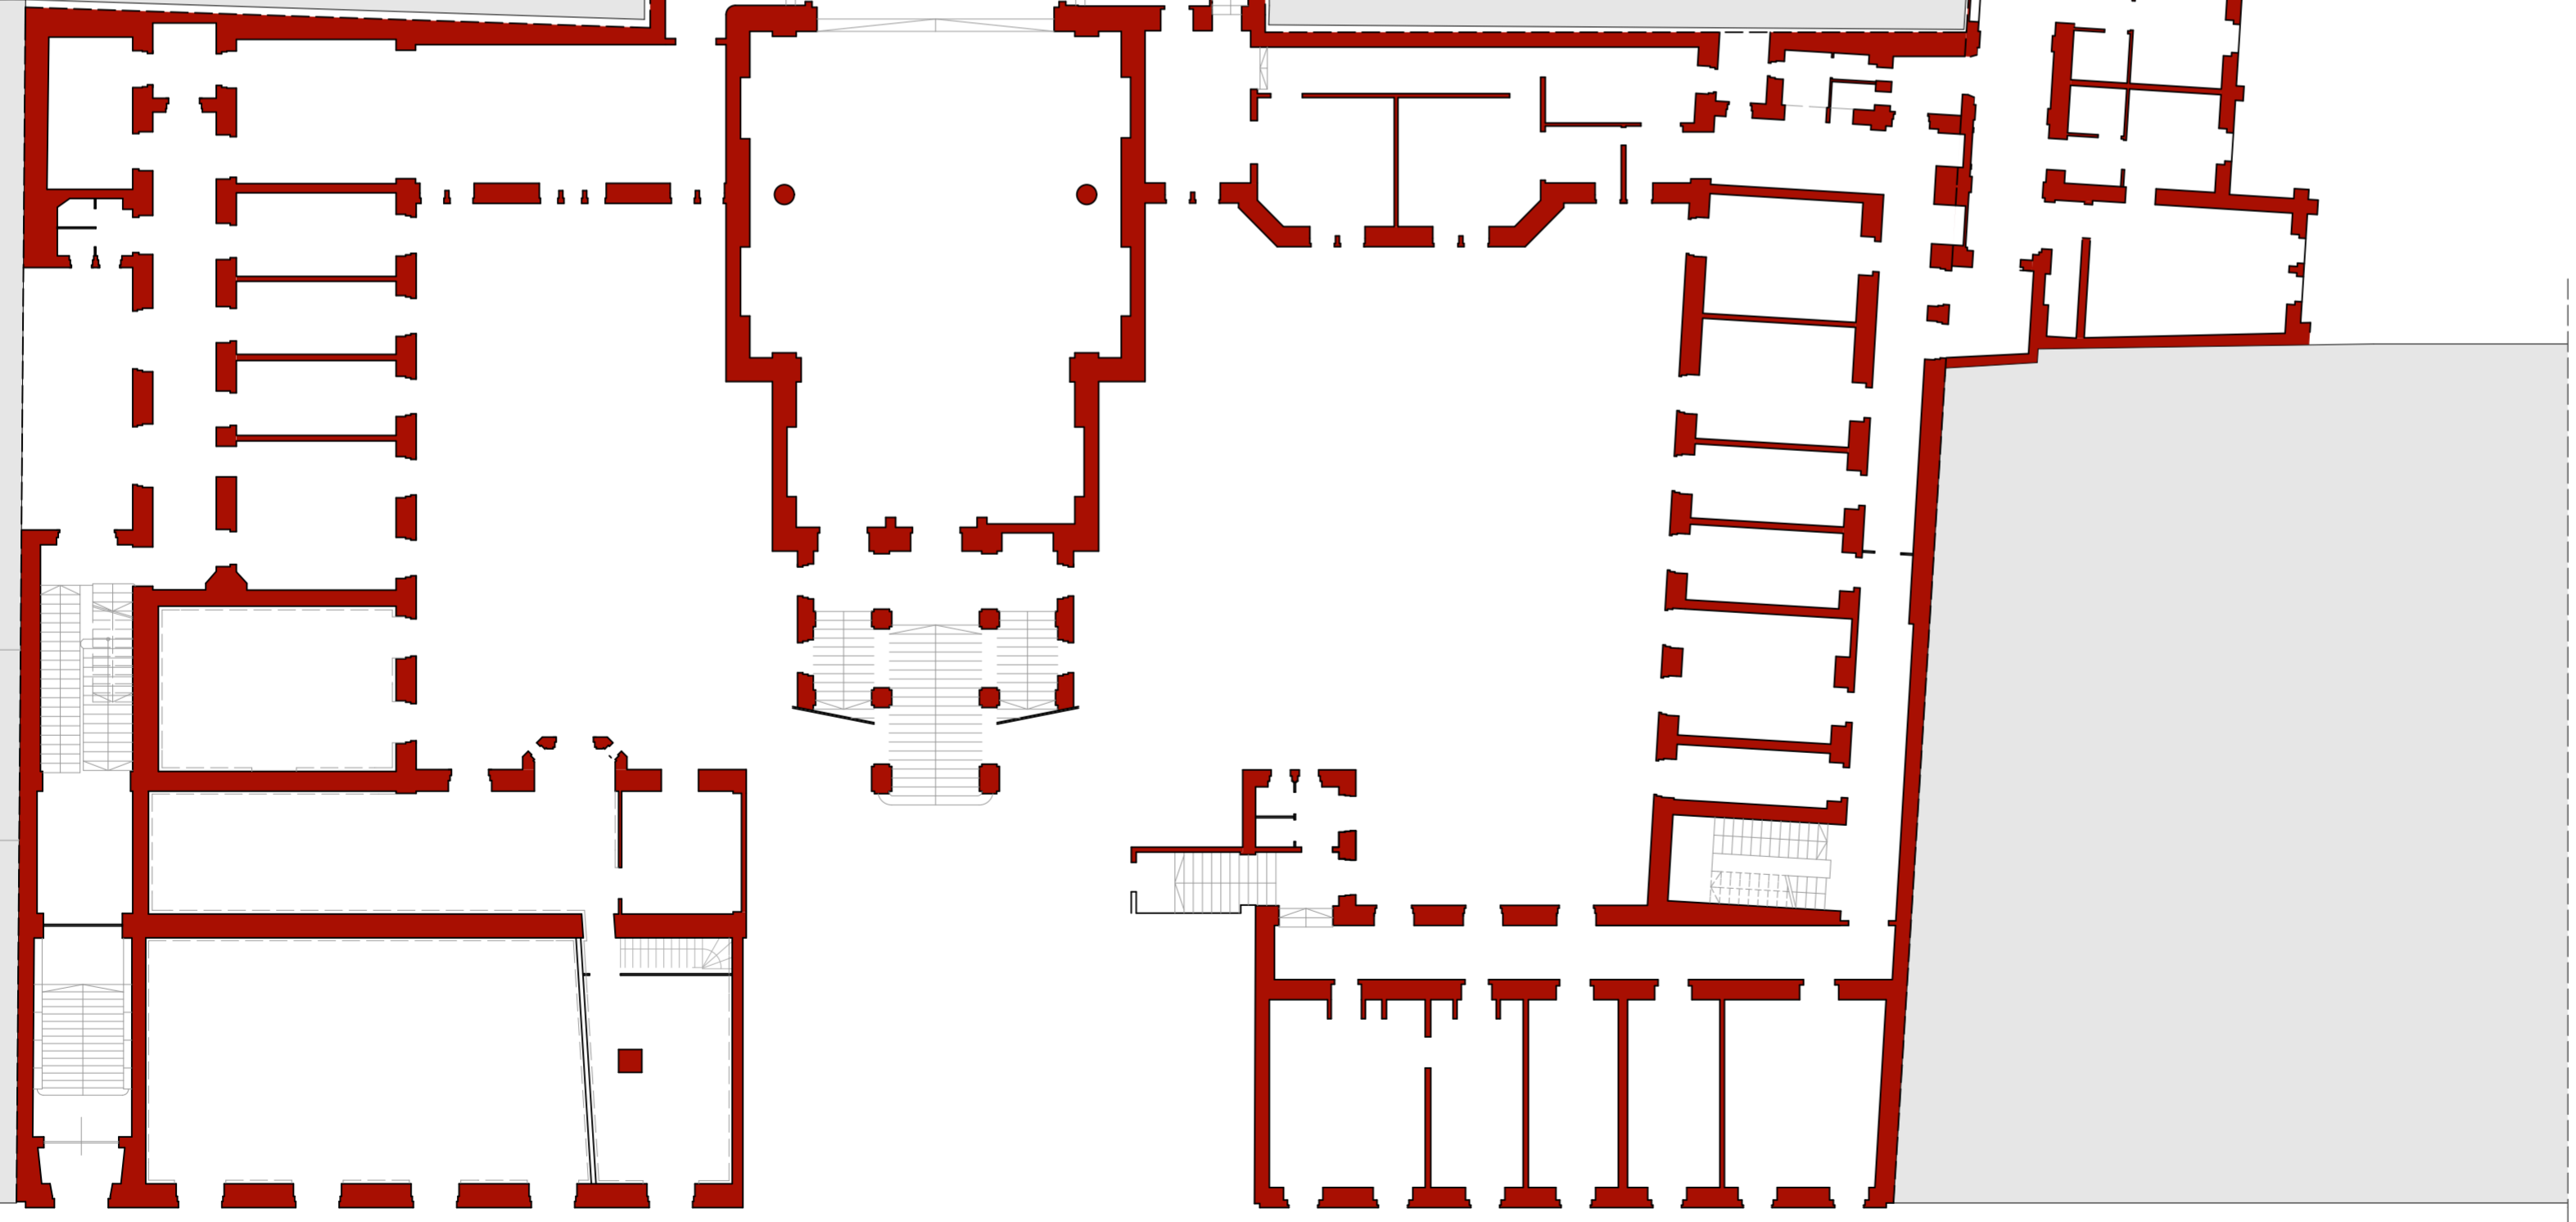

JEZSUITA IFJÚSÁGI CENTRUM - VÁZLATTERV  
 Átnézeti alaprajz - Emelet

**V.4**  
 M 1:200  
 2018. 11. 21.

Parkolók: 9-10 db  
 parkológéppel: 10-12 db

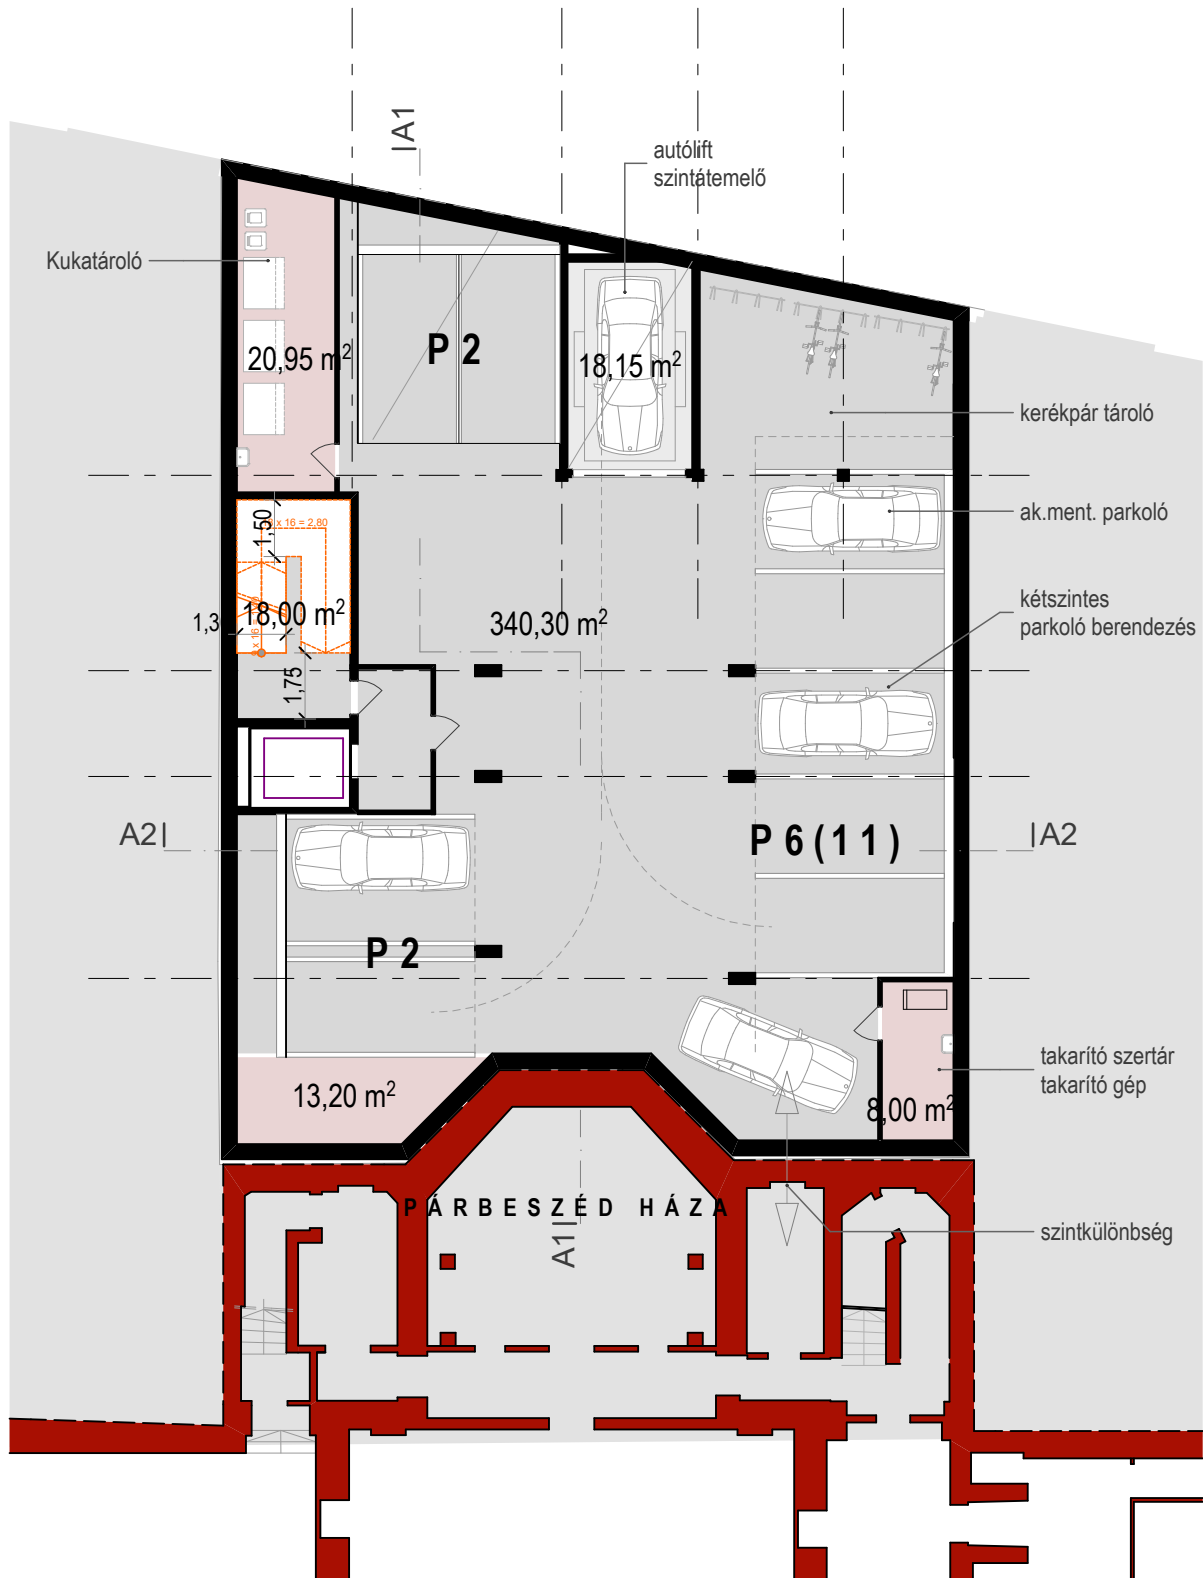

- Közlekedő terület
- Közösségi terület
- Szállás terület
- Iroda terület
- Kiszolgáló terület



**Herczeg**  
 Zsolt  
 Építész  
 É-01 4471

**JEZSUITA IFJÚSÁGI CENTRUM - VÁZLATTERV**  
**Pincszinti alaprajz**

**V.5**

2018. 11. 21.



- Közlekedő terület
- Közösségi terület
- Szállás terület
- Iroda terület
- Kiszolgáló terület



**Heczeg**  
Zsolt  
Építész  
É-01 4471

**JEZSUITA IFJÚSÁGI CENTRUM - VÁZLATTERV**  
**Földszinti alaprajz**

**V.6**

2018. 11. 21.









40 3,05 5,55 3,60 3,85 2,92 40  
 40 18,97 40  
 40 3,60 20 3,77 20 3,60 20 3,60 20 3,60 40

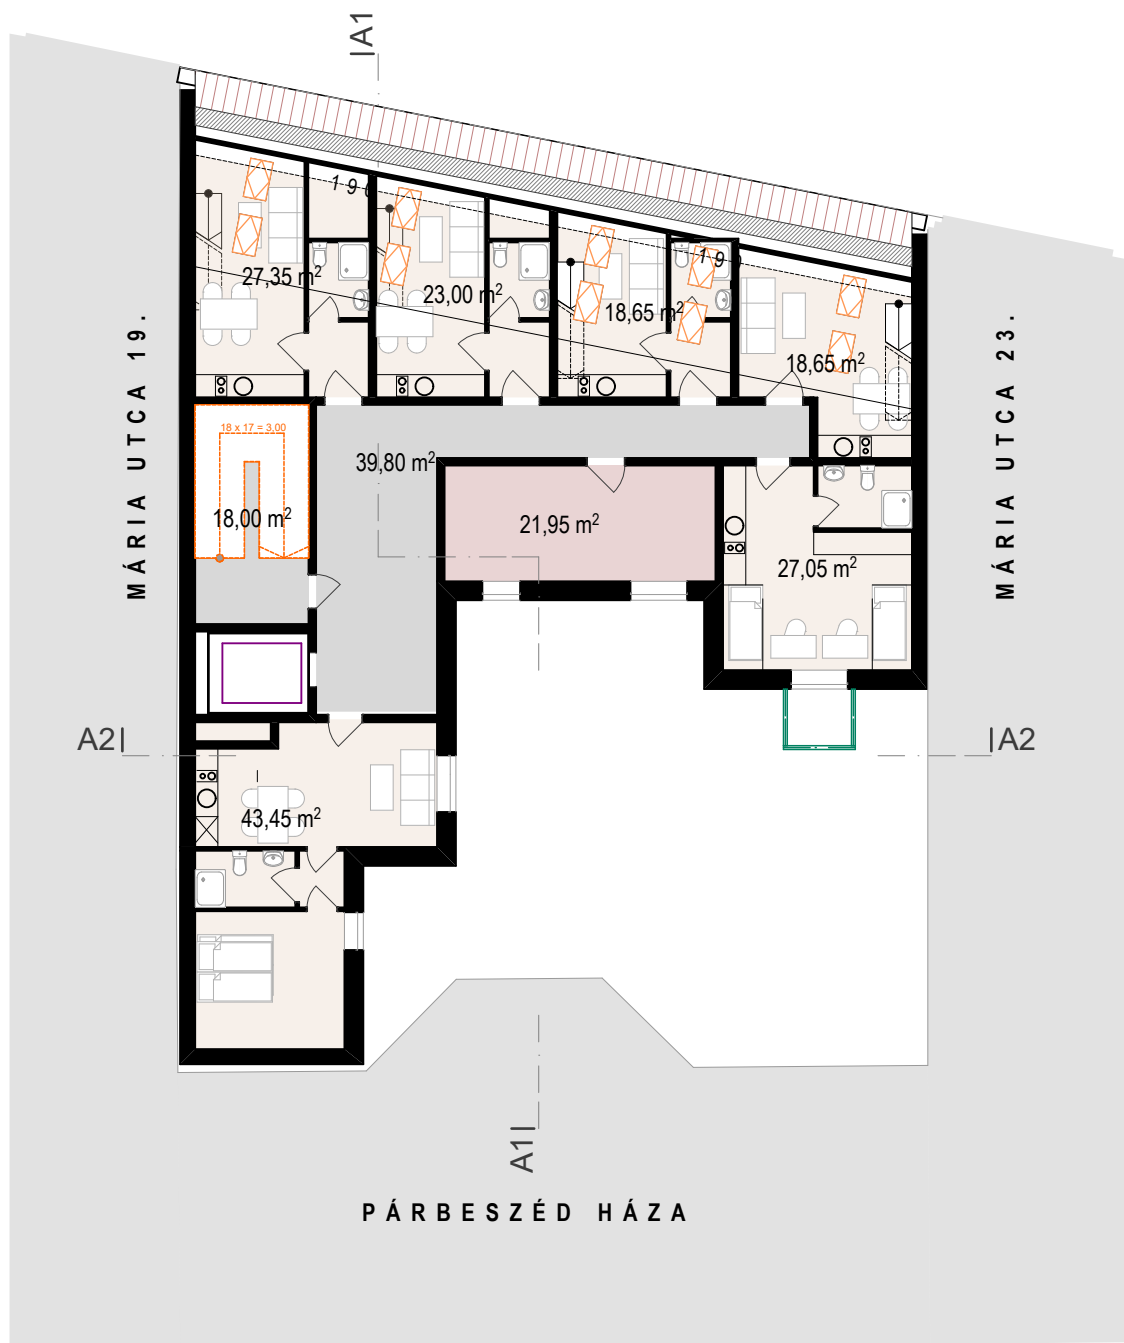

- Közlekedő terület
- Közösségi terület
- Szállás terület
- Iroda terület
- Kiszolgáló terület



 

- |   |                   |   |                   |   |                 |   |               |   |                    |
|---|-------------------|---|-------------------|---|-----------------|---|---------------|---|--------------------|
|  | Közlekedő terület |  | Közösségi terület |  | Szállás terület |  | Iroda terület |  | Kiszolgáló terület |
|---|-------------------|---|-------------------|---|-----------------|---|---------------|---|--------------------|








**Herczeg**  
Zsolt  
építész  
É-01 4471

**JEZSUITA IFJÚSÁGI CENTRUM - VÁZLATTERV**  
**6. (tetőtéri) szint alaprajza**

**V.8**

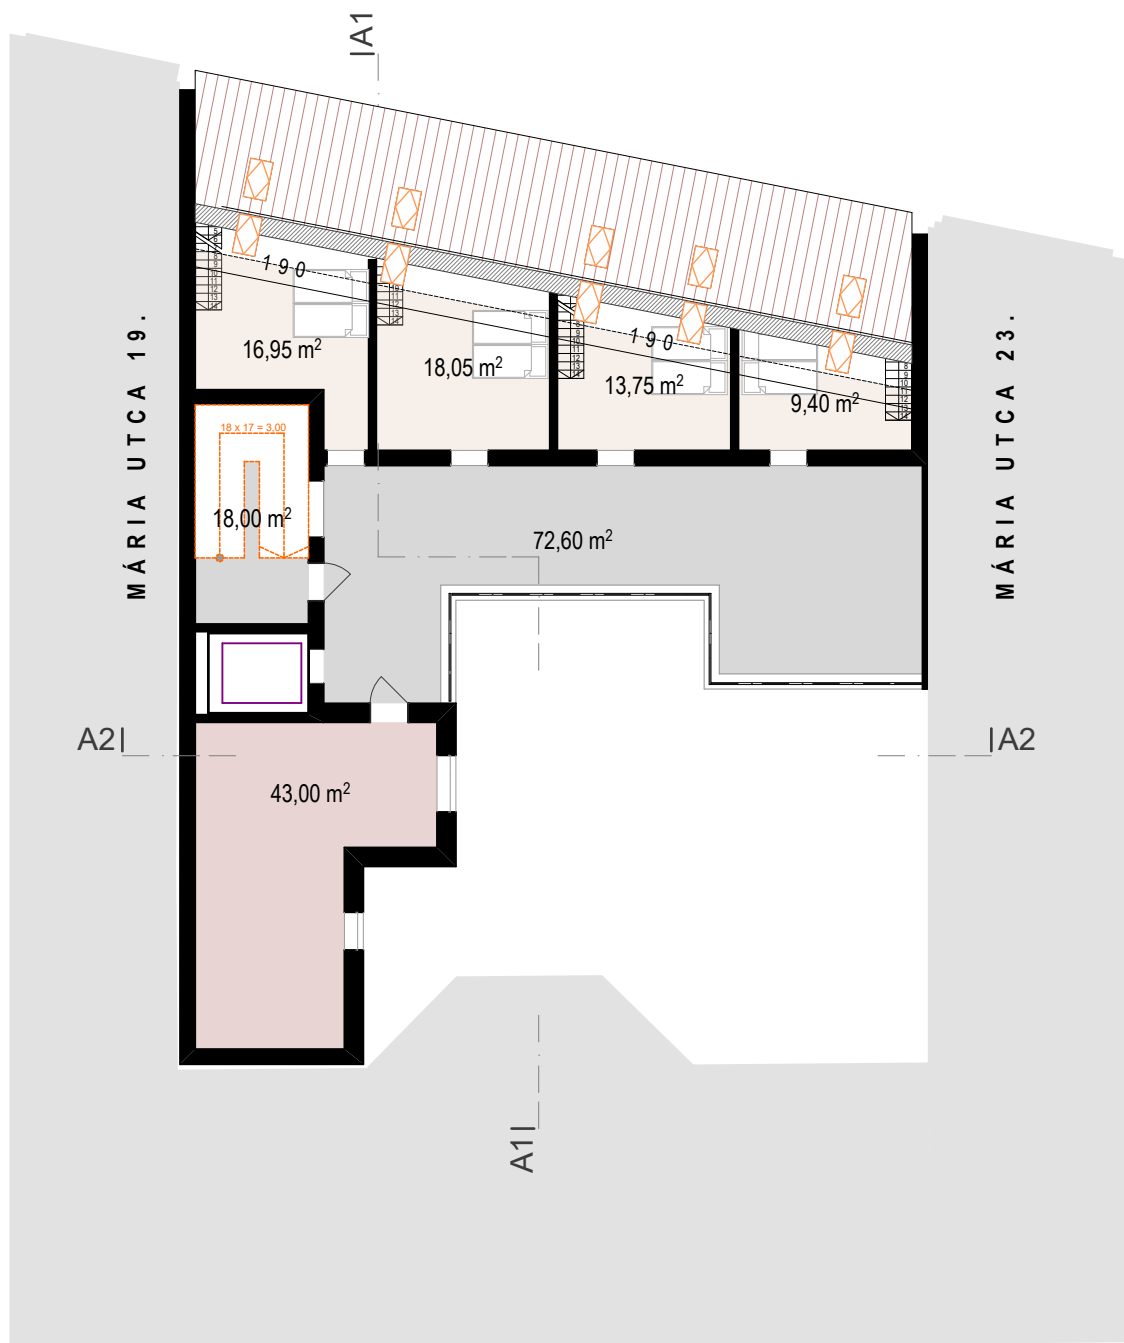2018. 11. 21.

 

- |   |                   |   |                   |   |                 |   |               |   |                    |
|---|-------------------|---|-------------------|---|-----------------|---|---------------|---|--------------------|
|  | Közlekedő terület |  | Közösségi terület |  | Szállás terület |  | Iroda terület |  | Kiszolgáló terület |
|---|-------------------|---|-------------------|---|-----------------|---|---------------|---|--------------------|




**Herczeg**  
Z s o l t  
é p í t é s z  
É - 0 1 4 4 7 1

**JEZSUITA IFJÚSÁGI CENTRUM - VÁZLATTERV**  
**Tetőterasz szintjének alaprajza**

**V.9**

2018. 11. 21.

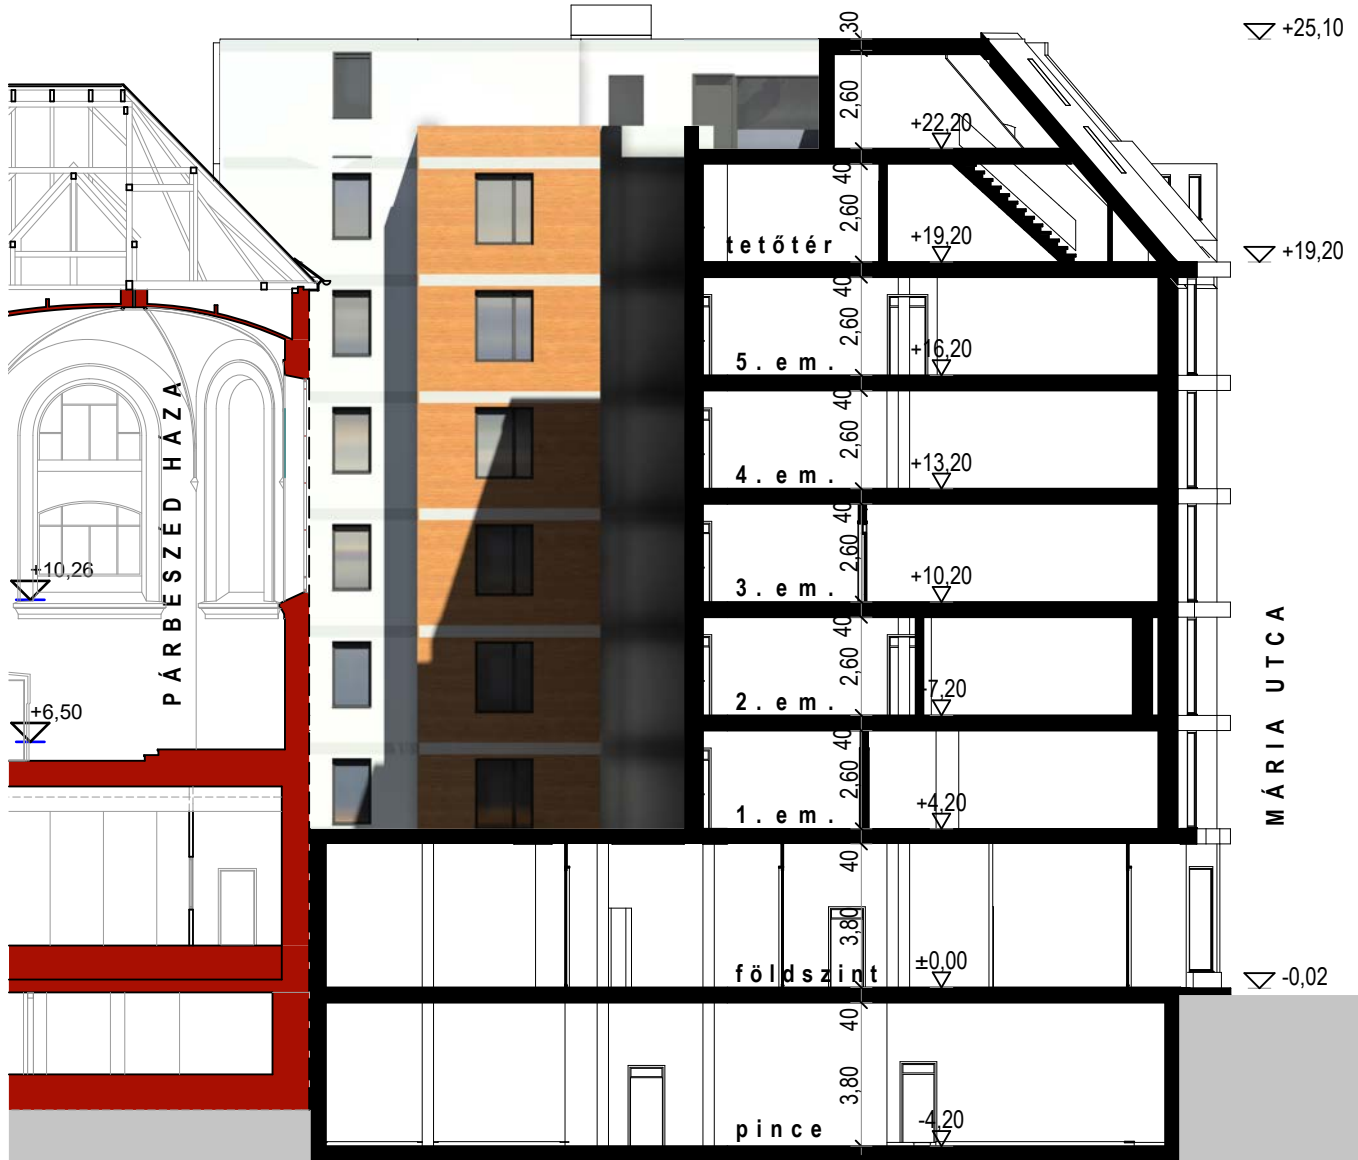

**Herczeg**  
Zsolt  
Építész  
É-01 4471

JEZSUITA IFJÚSÁGI CENTRUM - VÁZLATTERV  
**A1 metszet**

**V.10**

2018. 11. 21.





**Heczeg**  
Zsolt  
Építész  
É-01 4471

**JEZSUITA IFJÚSÁGI CENTRUM - VÁZLATTERV**  
**A2 metszet**

**V.11**

2018. 11. 21.



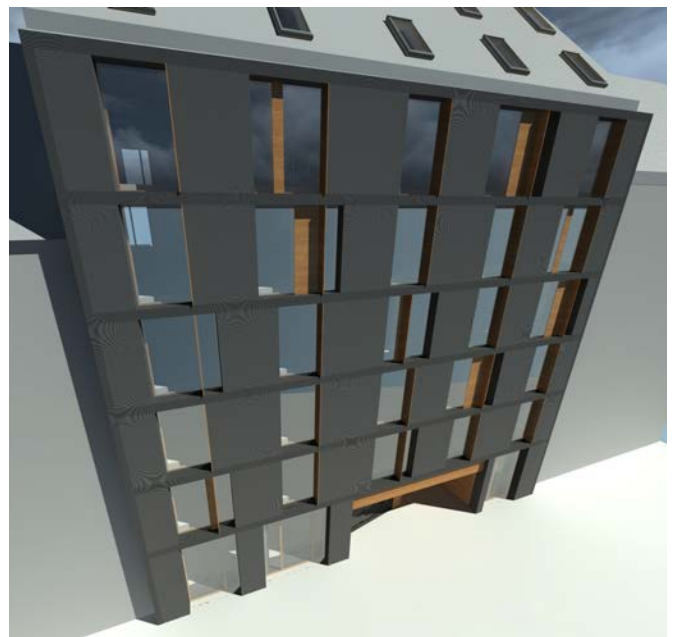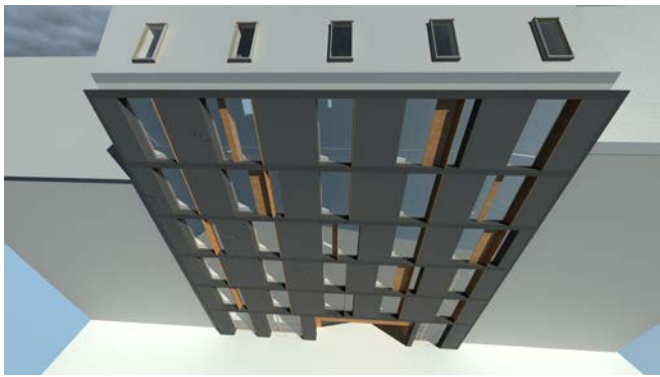

**Hertzeg**  
Z s o l t  
é p í t é s z  
É - 0 1 4 4 7 1

JEZSUITA IFJÚSÁGI CENTRUM - VÁZLATTERV  
**Homlokzati vázlat**

**V.13**

2018. 11. 21.