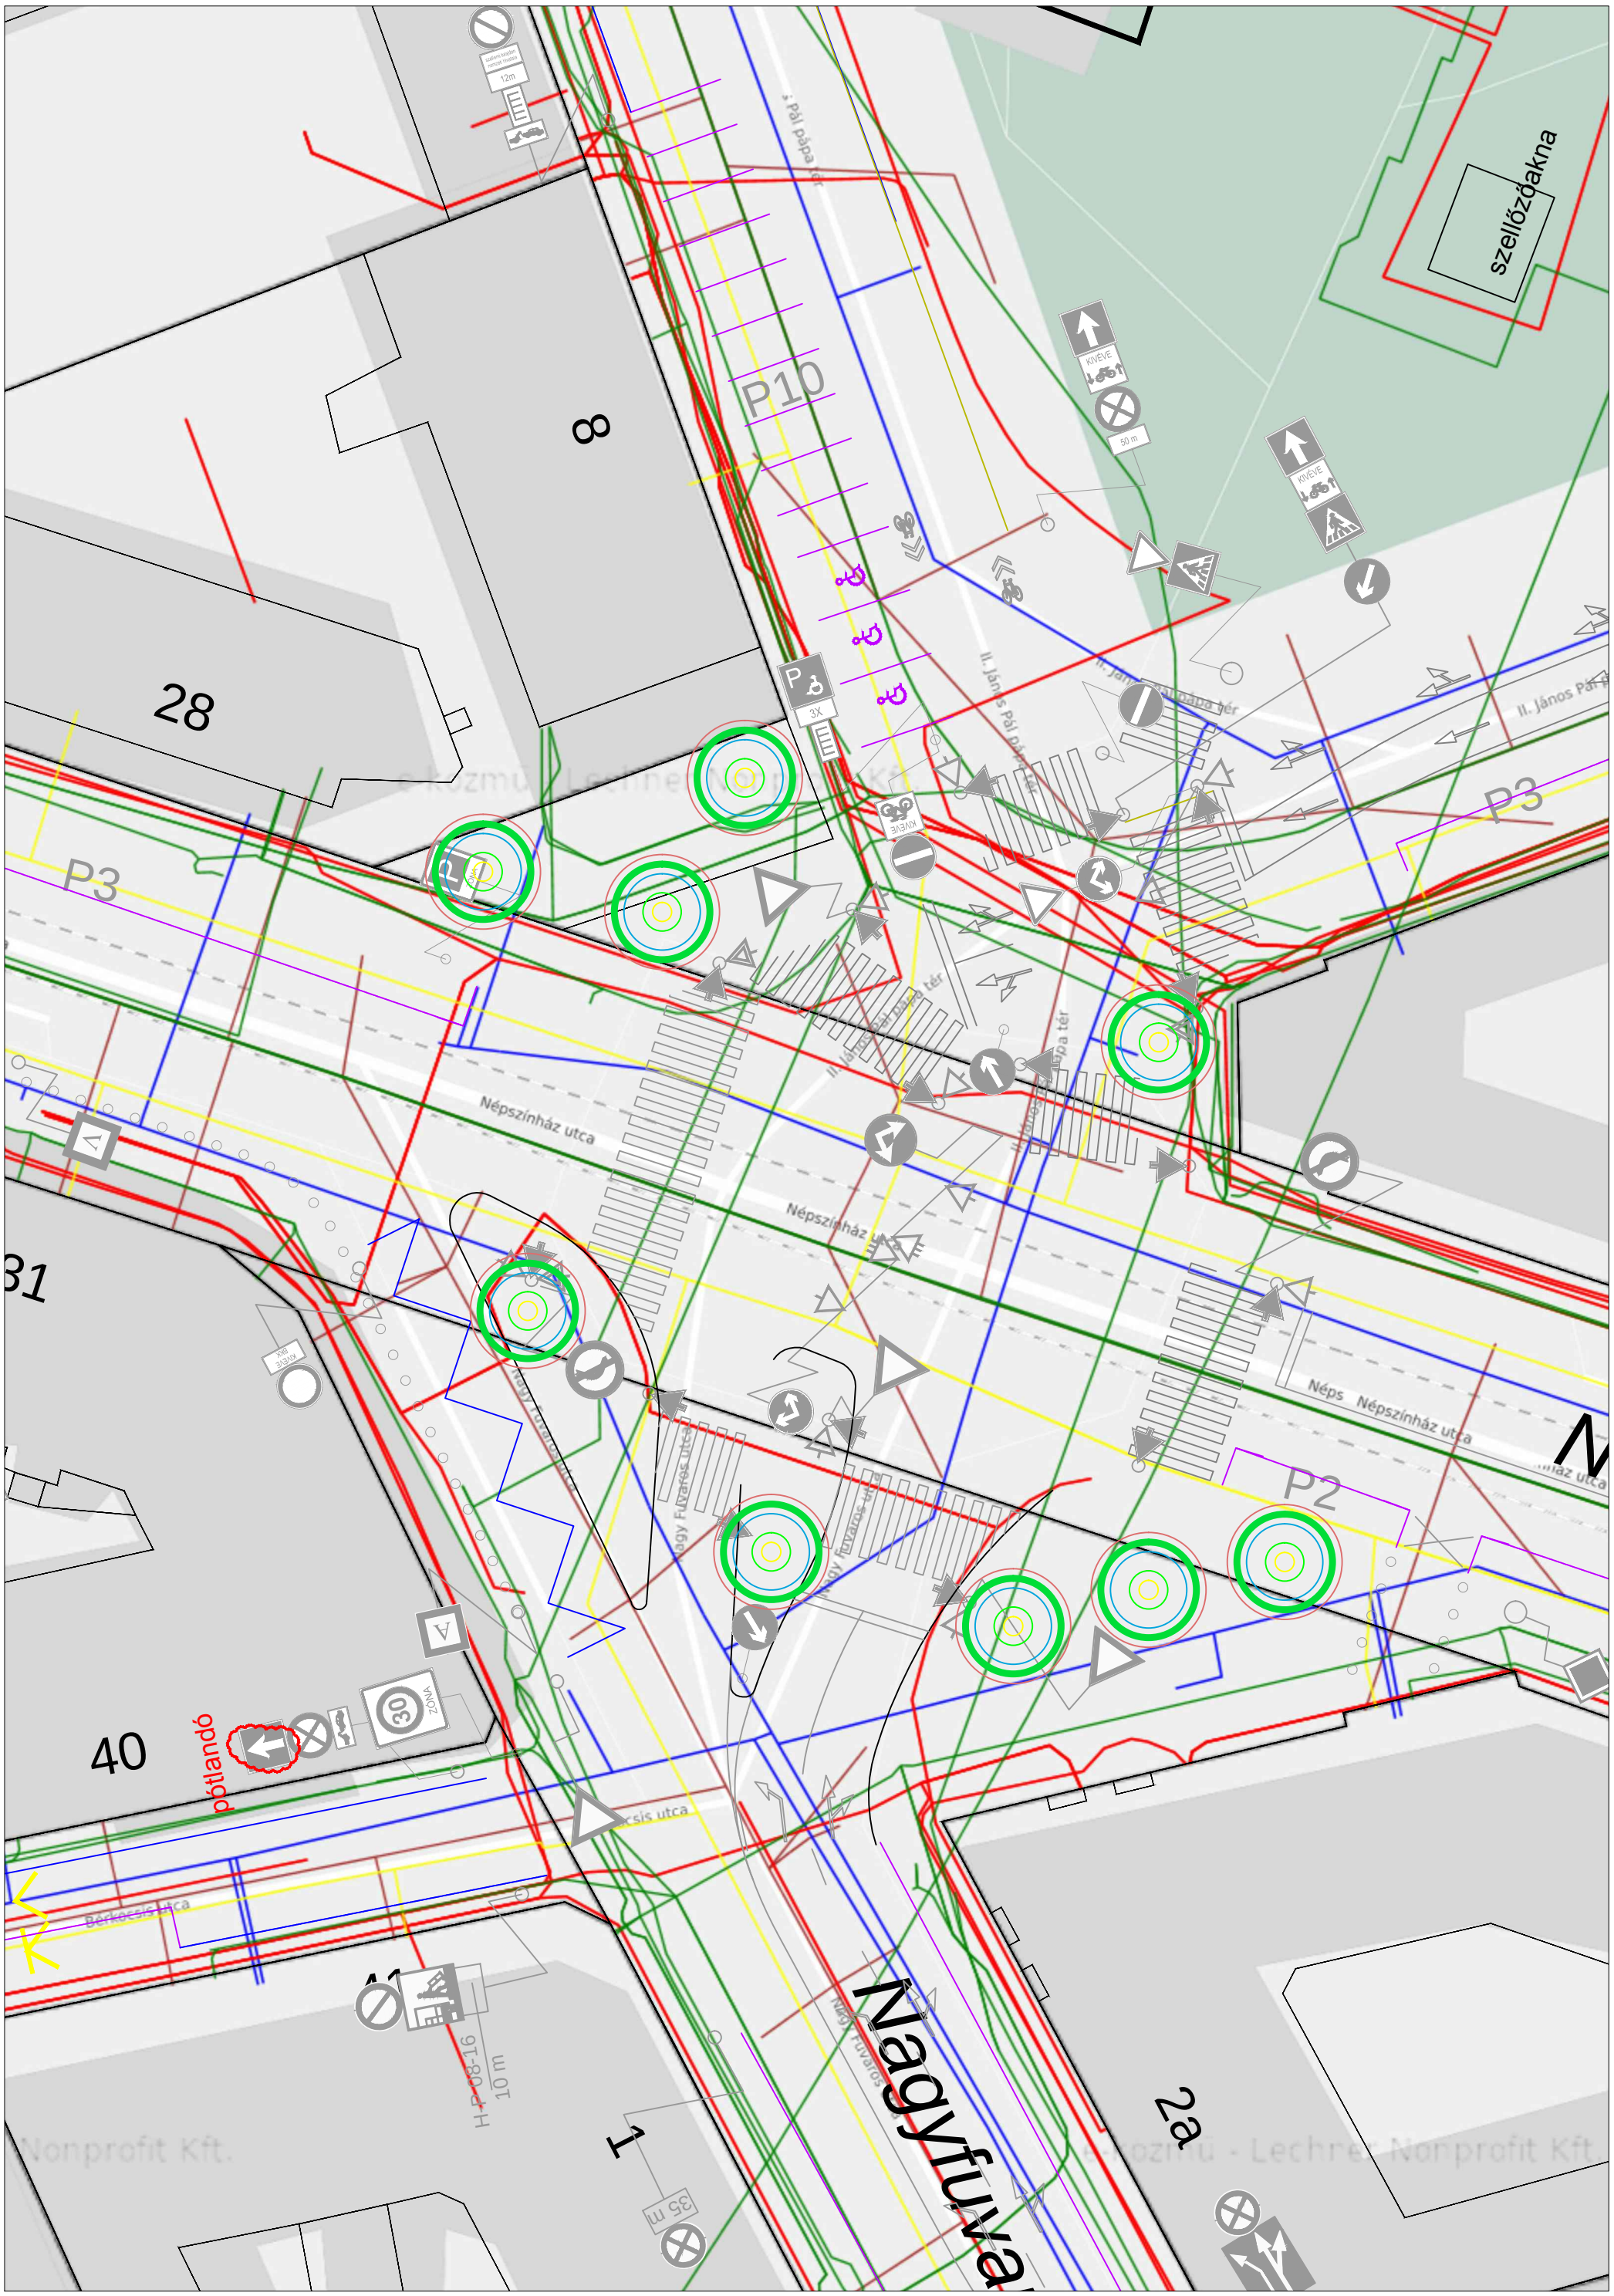

szellőzőakna
P10
8
28
P3
P3
Népszínház utca
Népszínház utca
Népszínház utca
P2
40
pótlandó
Nagyfuva
2a
1