


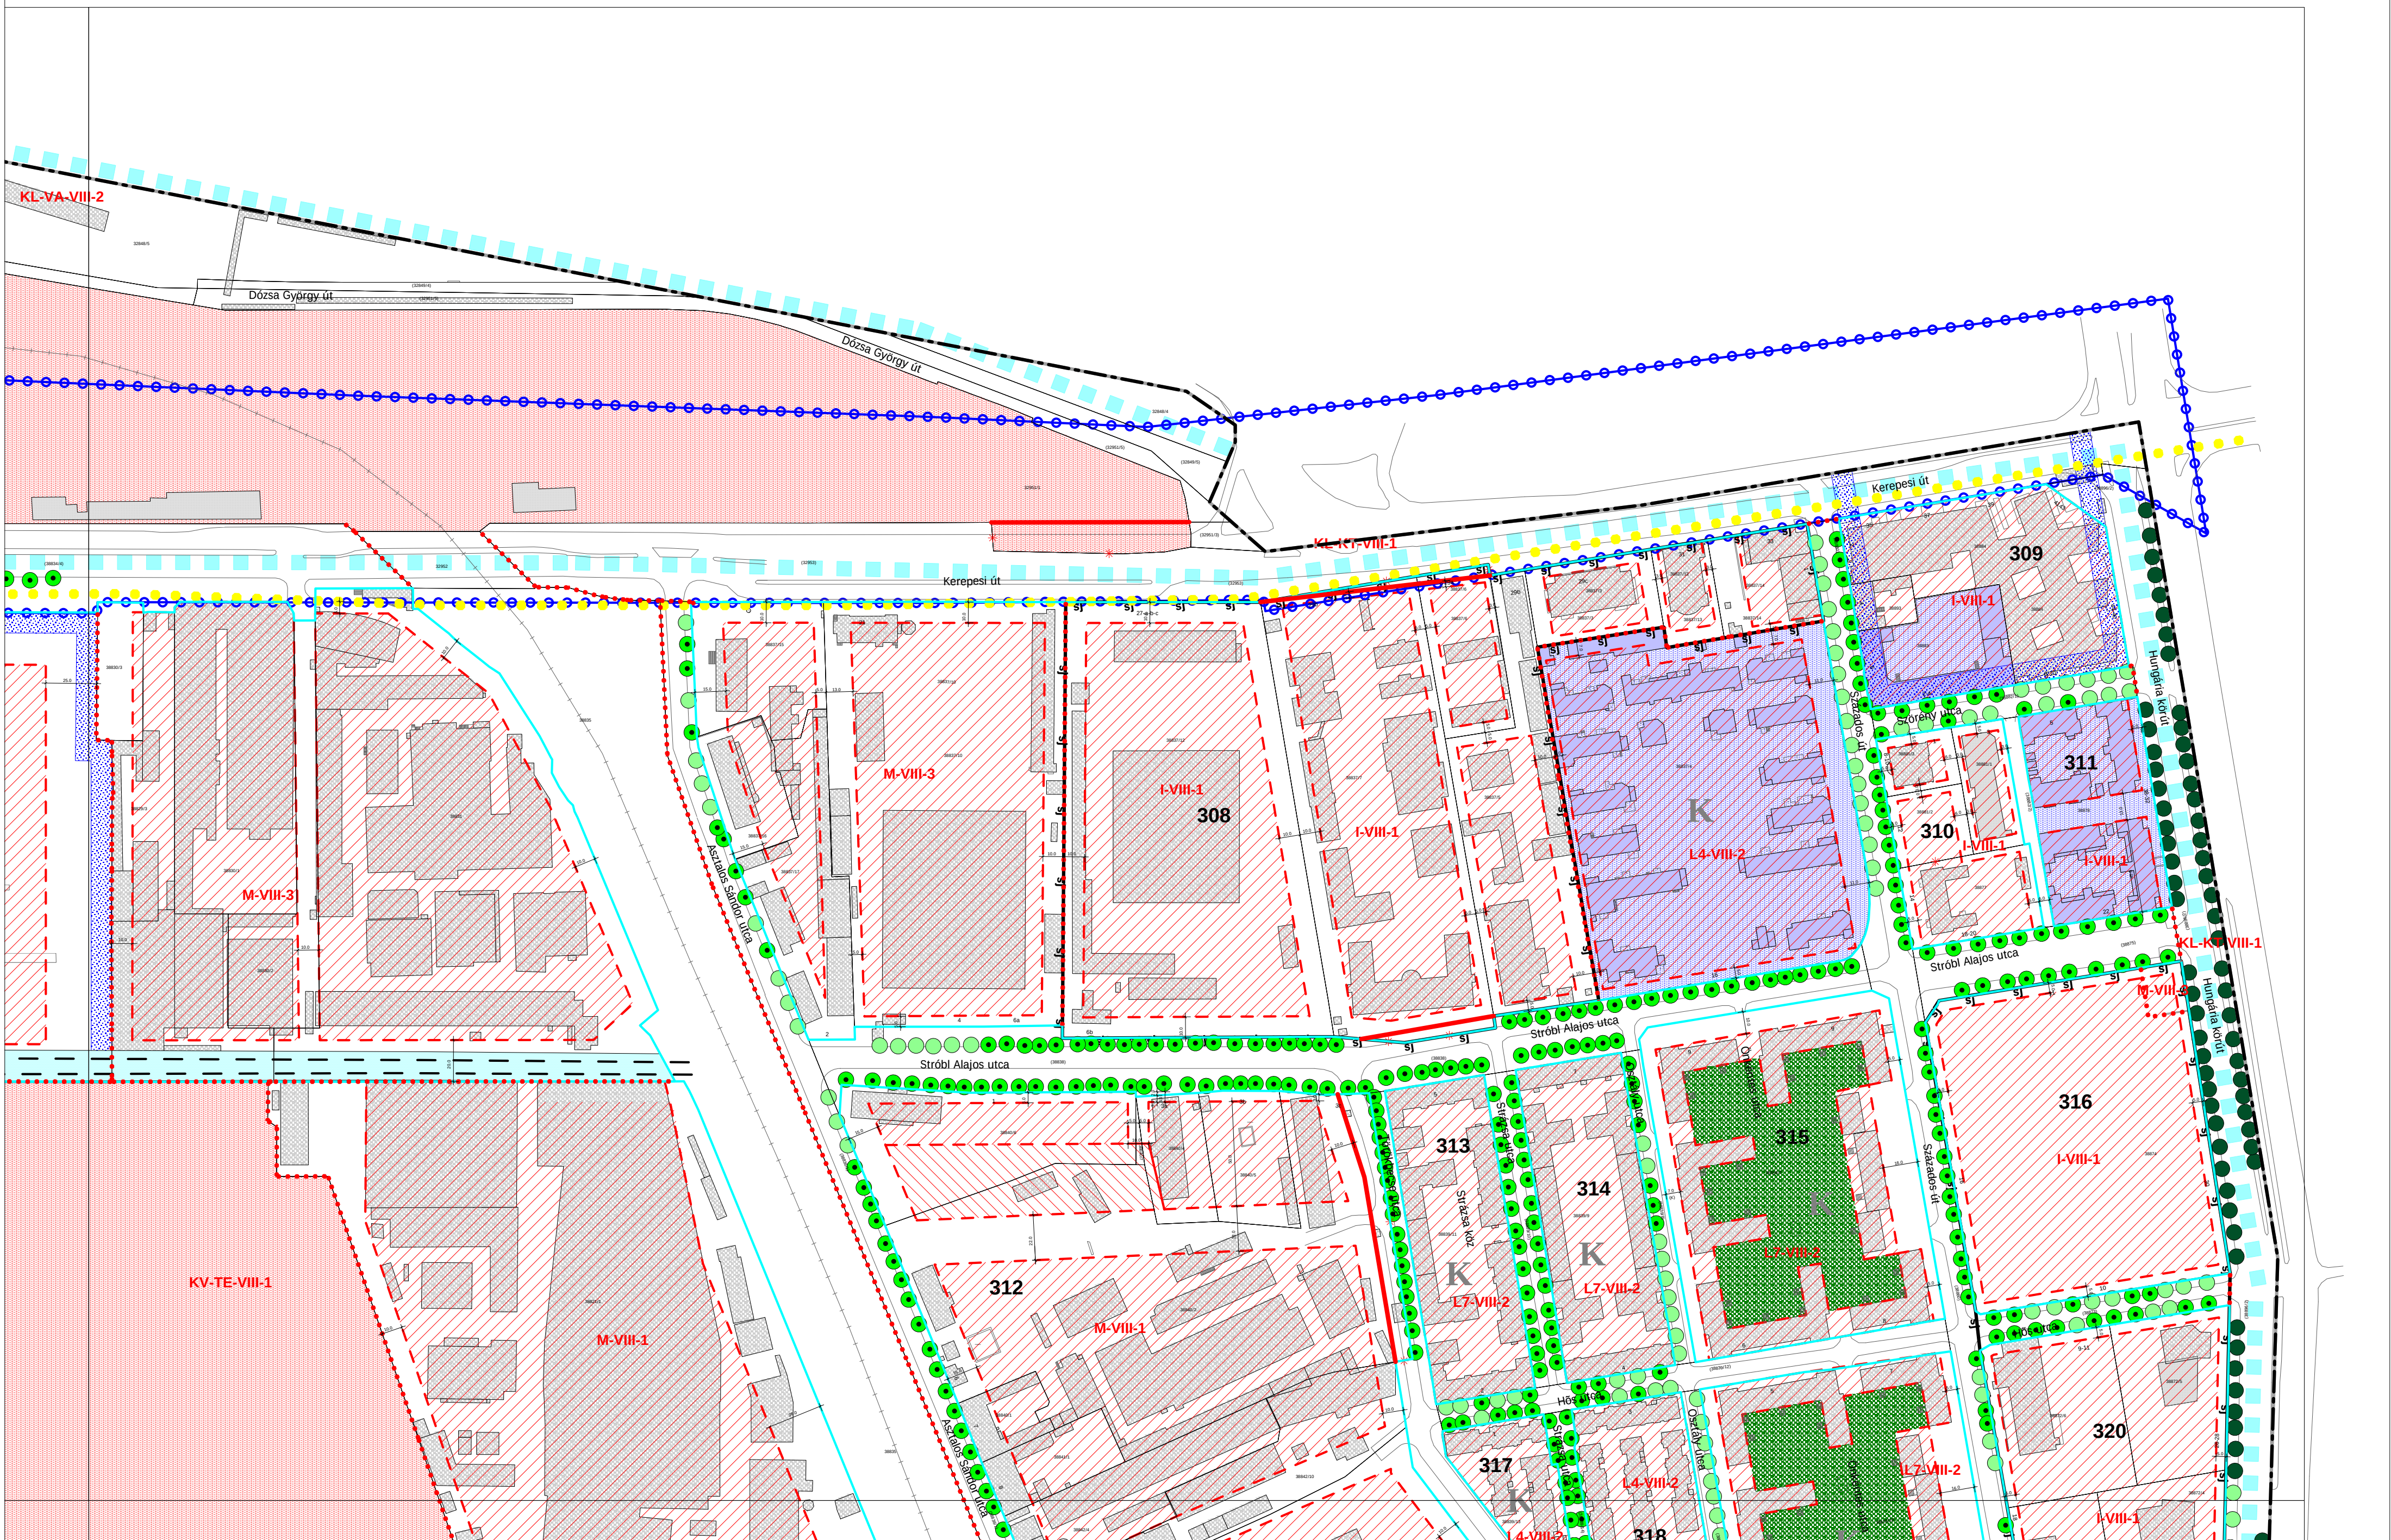

Az alaptérkép a Földhivatal által hitelesített, záradékolt térképkivonat alapján, az állami alapadatok felhasználásával készült. A szabályozási terv csak a hatályos Józsefvárosi Kerületi Építési Szabályzattal (JÓKÉSZ) együtt érvényes. A Településszerkezeti terv módosítása a Pro Arch. Építész Stúdió szellemi terméke. A terv szerzői jogvédelem alatt áll.

Megbízó: Budapest Főváros VIII. kerület Önkormányzata
Tervező: Pro Arch Építész Stúdió, BP 1085 József krt. 36., tel: +36209605041
Felelős tervező: R. Takács Eszter vez. településtervező TT1 01-2883/01



Budapest VIII. kerület JÓKÉSZ
módosítás 2014.
9. sz. szelvény módosítás