


Meglévő emeleti alaprajz M 1:100

Az VVI Víznyel Pólus Utcai Iskolájának Átvett Szerkezetrajza	
Készítette: Székely Péter, Árvai György, Csontos István, 100 Budapest, Szécsényi út 10.	
Építési engedély: Pécsi Járási és Környezetvédelmi Hivatal, C-24-203498	
Rajz készült: Szerkezetrajz, azonos méretű rajzzal: 1:100/08-0204	
Gépkészítette: AZCHRS Kft. 1117 Bp. János utca 44. 1776 4444	
Meglévő emeleti alaprajz	E2
Készült: 2005. szeptember	M 0110

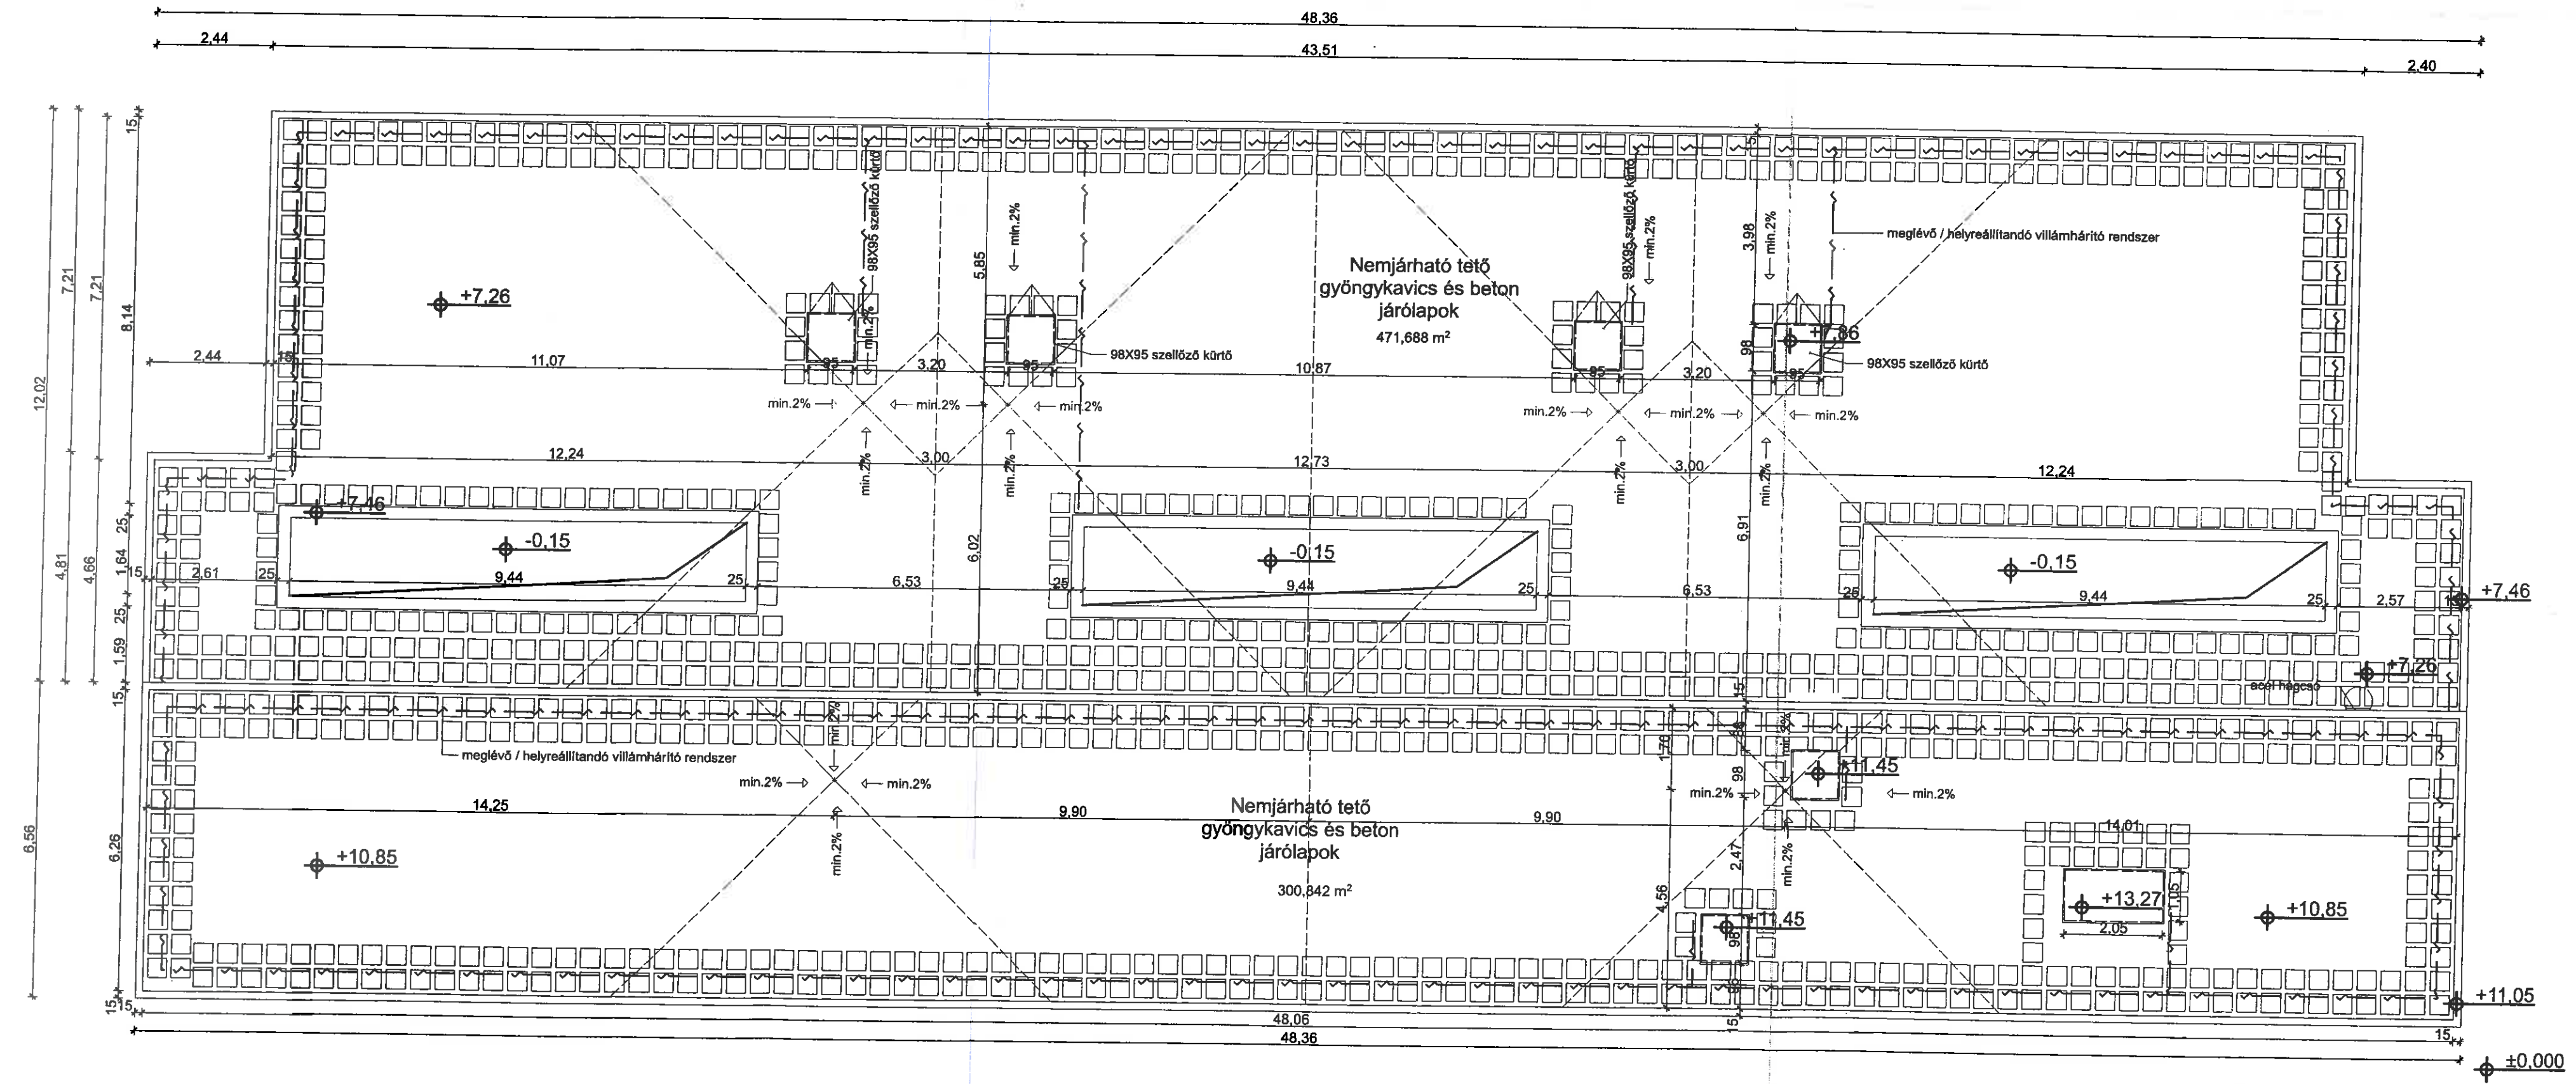

**E.4
Tető alaprajz**

1:100
Katica Óvoda és Bölcsőde
Budapest, 1089
Vajda Péter u. 35-37, hrsz.:38579

Kiviteli-Tender tervek
2010. március-április
Miháltz és Tórsai Kft *1092 Budapest, Hőgyes Endre u. 11.
* Tel.:(1)215-1092, Fax.:(1)455-0267,
E-mail: info@miepitesziroda.hu , www.miepitesziroda.hu