LOVASSY LÁSZLÓ UTCA 4. EMELETI ALAPRAJZ M=1:100

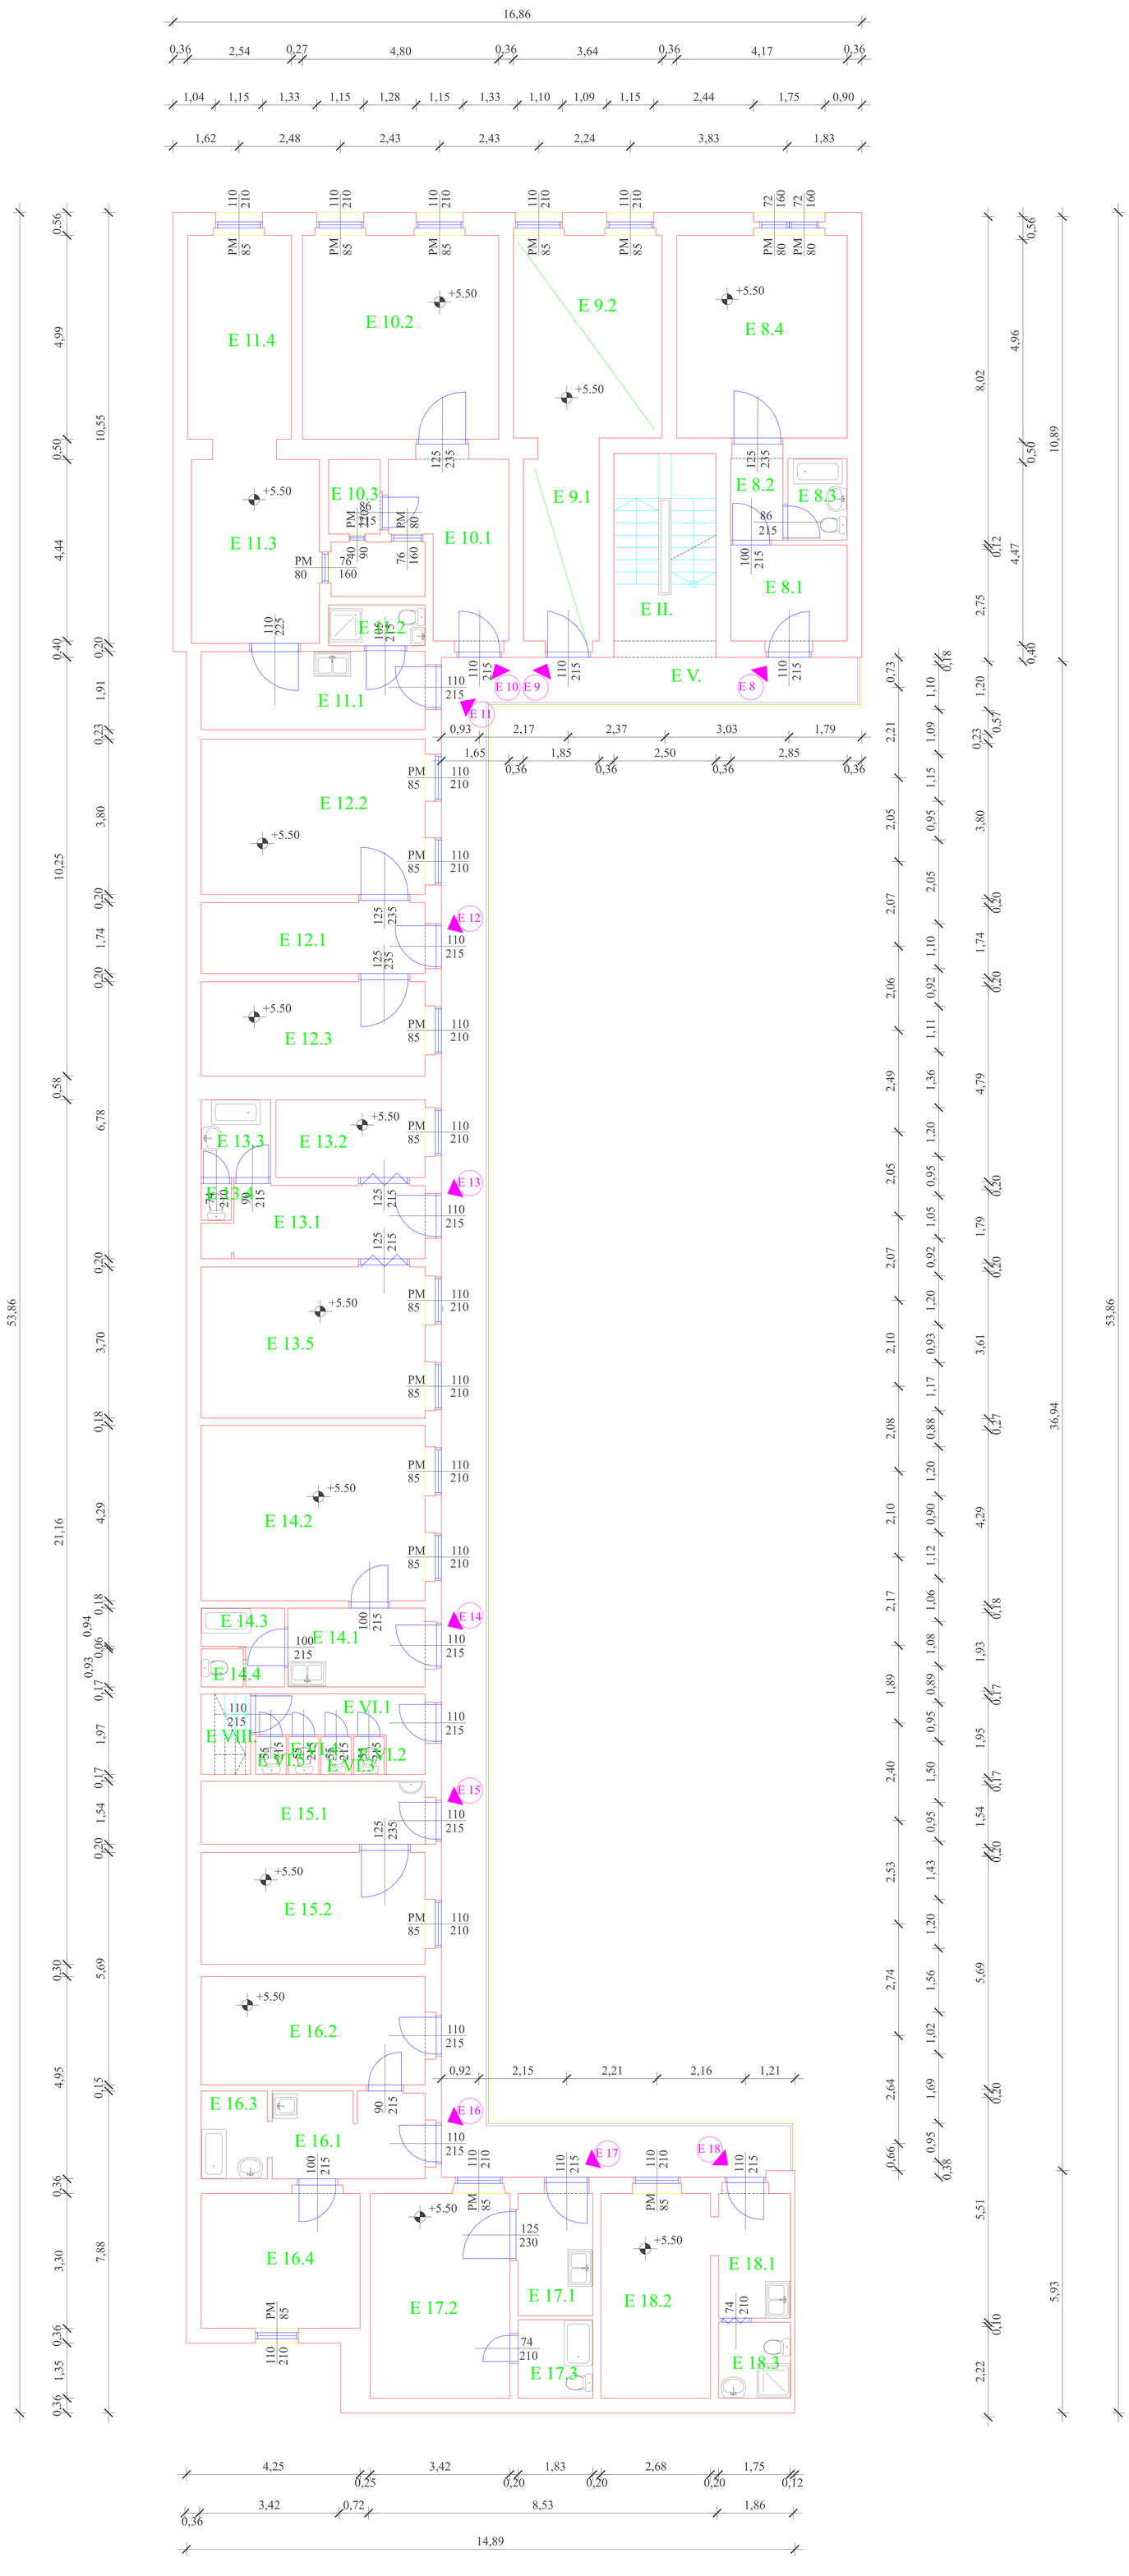

E 8.1	KONYHA	6.70 m2
E 8.2	KÖZLEKEDŐ	2.53 m2
E 8.3	FÜRDŐSZOBA	2.81 m2
E 8.4	SZOBA	20.68 m2
	ÖSSZESEN : 32.72 m2 + 0.00 m2 + 0.00 m2 + 0.00 m2 + 0.00 m2	
E 9.1	KONYHA	8.23 m2
E 9.2	SZOBA	18.05 m2
	ÖSSZESEN : 26.28 m2 + 0.00 m2 + 0.00 m2 + 0.00 m2 + 0.00 m2	
E 10.1	KONYHA	10.10 m2
E 10.2	SZOBA	23.95 m2
E 10.3	KAMRA	2.23 m2
	ÖSSZESEN : 36.28 m2 + 0.00 m2 + 0.00 m2 + 0.00 m2 + 0.00 m2	
E 11.1	KONYHA	10.47 m2
E 11.2	FÜRDŐSZOBA	2.24 m2
E 11.3	SZOBA	14.08 m2
E 11.4	SZOBA	12.67 m2
	ÖSSZESEN : 39.46 m2 + 0.00 m2 + 0.00 m2 + 0.00 m2 + 0.00 m2	
E 12.1	KONYHA	9.54 m2
E 12.2	SZOBA	20.82 m2
E 12.3	SZOBA	12.66 m2
	ÖSSZESEN : 43.02 m2 + 0.00 m2 + 0.00 m2 + 0.00 m2 + 0.00 m2	
E 13.1	KONYHA	9.20 m2
E 13.2	SZOBA	6.93 m2
E 13.3	FÜRDŐSZOBA	3.13 m2
E 13.4	W.C.	0.67 m2
E 13.5	SZOBA	20.28 m2
	ÖSSZESEN : 40.21 m2 + 0.00 m2 + 0.00 m2 + 0.00 m2 + 0.00 m2	
E 14.1	KONYHA	6.40 m2
E 14.2	SZOBA	23.51 m2
E 14.3	FÜRDŐSZOBA	2.80 m2
E 14.4	W.C.	0.91 m2
	ÖSSZESEN : 33.62 m2 + 0.00 m2 + 0.00 m2 + 0.00 m2 + 0.00 m2	
E 15.1	KONYHA	8.36 m2
E 15.2	SZOBA	15.06 m2
	ÖSSZESEN : 23.42 m2 + 0.00 m2 + 0.00 m2 + 0.00 m2 + 0.00 m2	
E 16.1	KONYHA	8.00 m2
E 16.2	SZOBA	14.52 m2
E 16.3	FÜRDŐSZOBA	3.44 m2
E 16.4	SZOBA	12.84 m2
	ÖSSZESEN : 38.80 m2 + 0.00 m2 + 0.00 m2 + 0.00 m2 + 0.00 m2	
E 17.1	KONYHA	5.46 m2
E 17.2	SZOBA	17.00 m2
E 17.3	FÜRDŐSZOBA	3.60 m2
	ÖSSZESEN : 26.06 m2 + 0.00 m2 + 0.00 m2 + 0.00 m2 + 0.00 m2	
E 18.1	KONYHA	5.07 m2
E 18.2	SZOBA	13.40 m2
E 18.3	FÜRDŐSZOBA	1.59 m2
	ÖSSZESEN : 20.06 m2 + 0.00 m2 + 0.00 m2 + 0.00 m2 + 0.00 m2	
E II.	LÉPCSŐHÁZ	11.47 m2
E VI.1	KÖZLEKEDŐ	4.88 m2
E VI.2	W.C.	0.69 m2
E VI.3	W.C.	0.69 m2
E VI.4	W.C.	0.69 m2
E VI.5	W.C.	0.69 m2
	ÖSSZESEN : 7.64 m2 + 0.00 m2 + 0.00 m2 + 0.00 m2 + 0.00 m2	
E VII.	FÜGGŐFOLYOSÓ	65.0 m2
E VIII.	PADLÁSFELJÁRÓ	2.38 m2

ÖSSZESEN : 446.42 m2 + 0.00 m2 + 0.00 m2 + 0.00 m2 + 0.00 m2