LUJZA utca 8.
PINCE
ALAPRAJZ
M=1:100

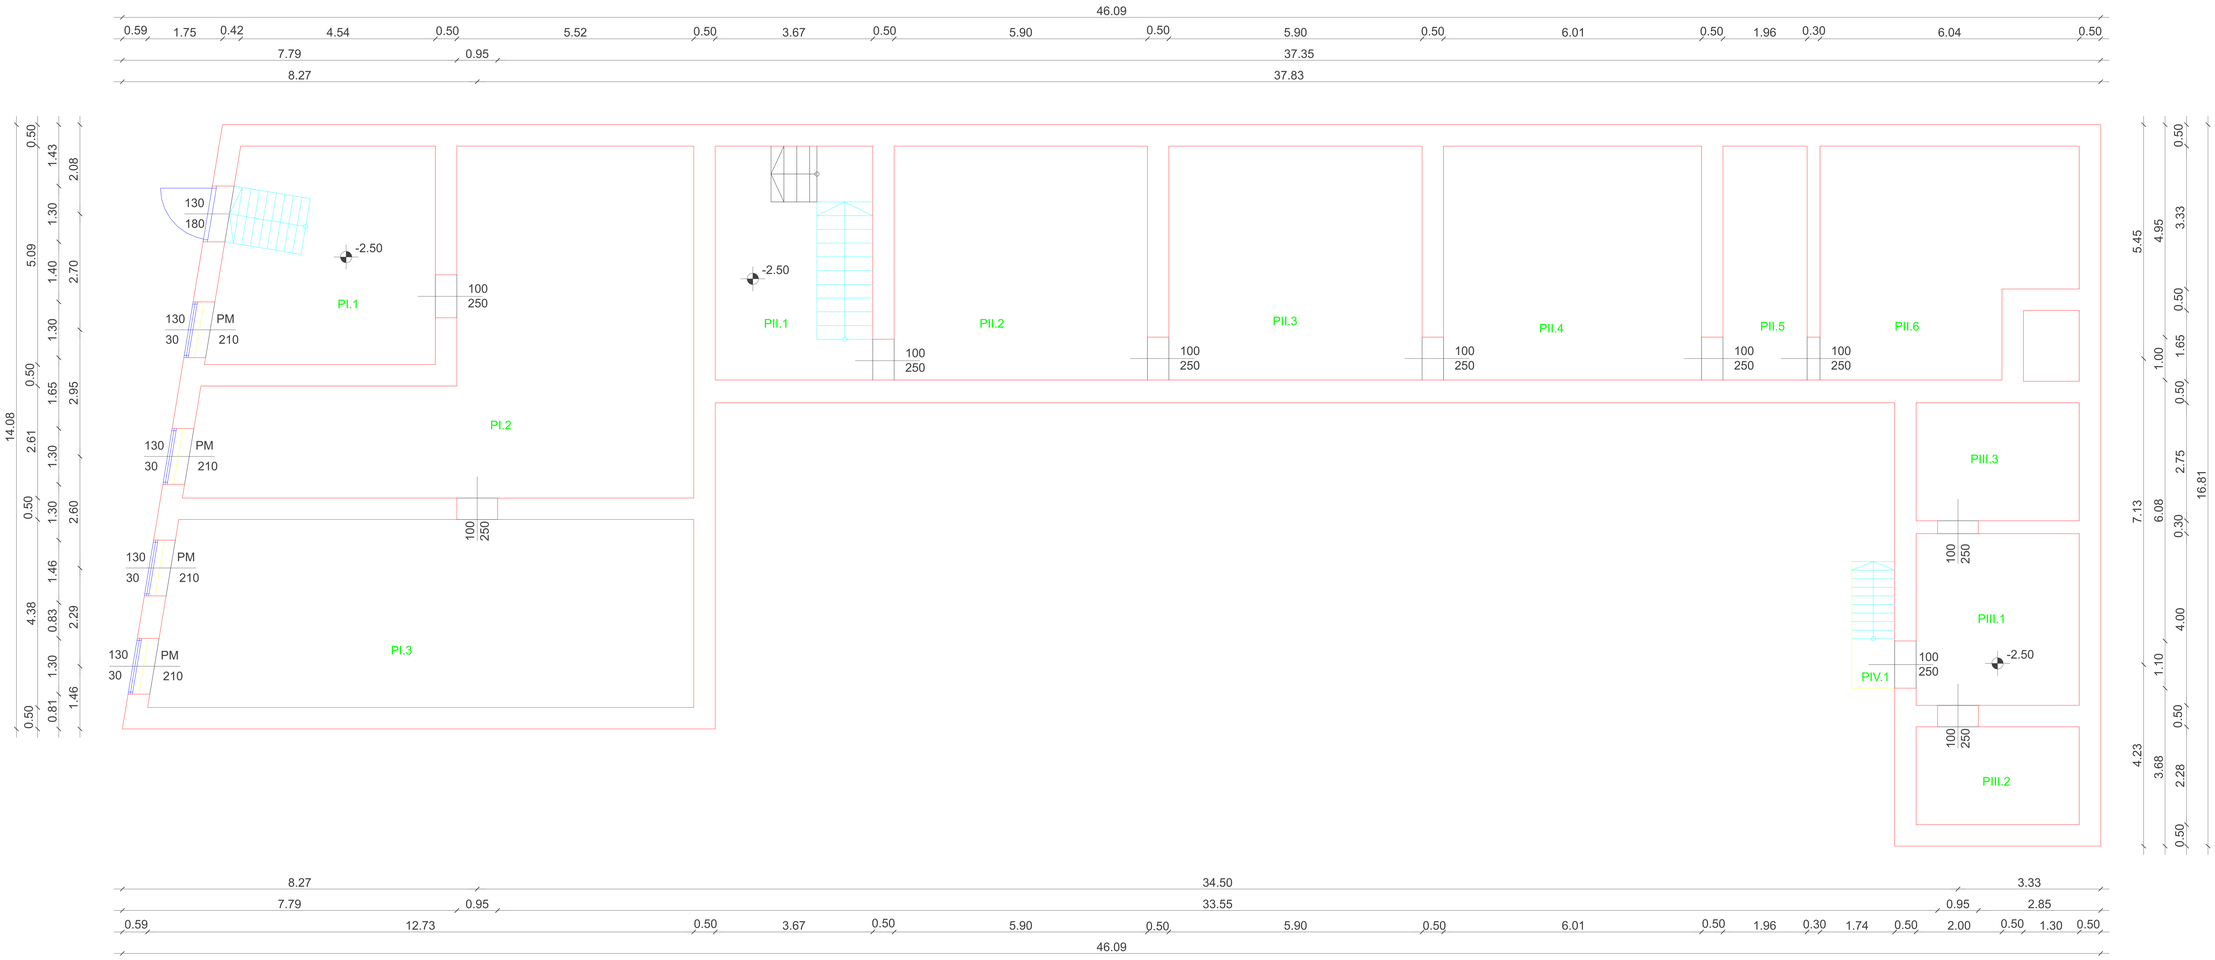

PI.1	PINCE	betonlap	25,23 m2
PI.2	PINCE	betonlap	61,39 m2
PI.3	PINCE	betonlap	54,14 m2
Összesen:			140,76 m2

PII.1	PINCE	betonlap	20,00 m2
PII.2	PINCE	betonlap	32,15 m2
PII.3	PINCE	betonlap	32,15 m2
PII.4	PINCE	betonlap	32,75 m2
PII.5	PINCE	betonlap	10,68 m2
PII.6	PINCE	betonlap	29,10 m2
Összesen:			156,83 m2

PIII.1	PINCE	betonlap	15,20 m2
PIII.2	PINCE	betonlap	8,66 m2
PIII.3	PINCE	betonlap	10,45 m2
Összesen:			34,31 m2

PIV.1	PINCE	betonlap	2,95 m2

Pinceszint összesen: 331,90+0+0+0+0 m2