Magdolna utca 6/A
harmadik emeleti alaprajz
M=1:100

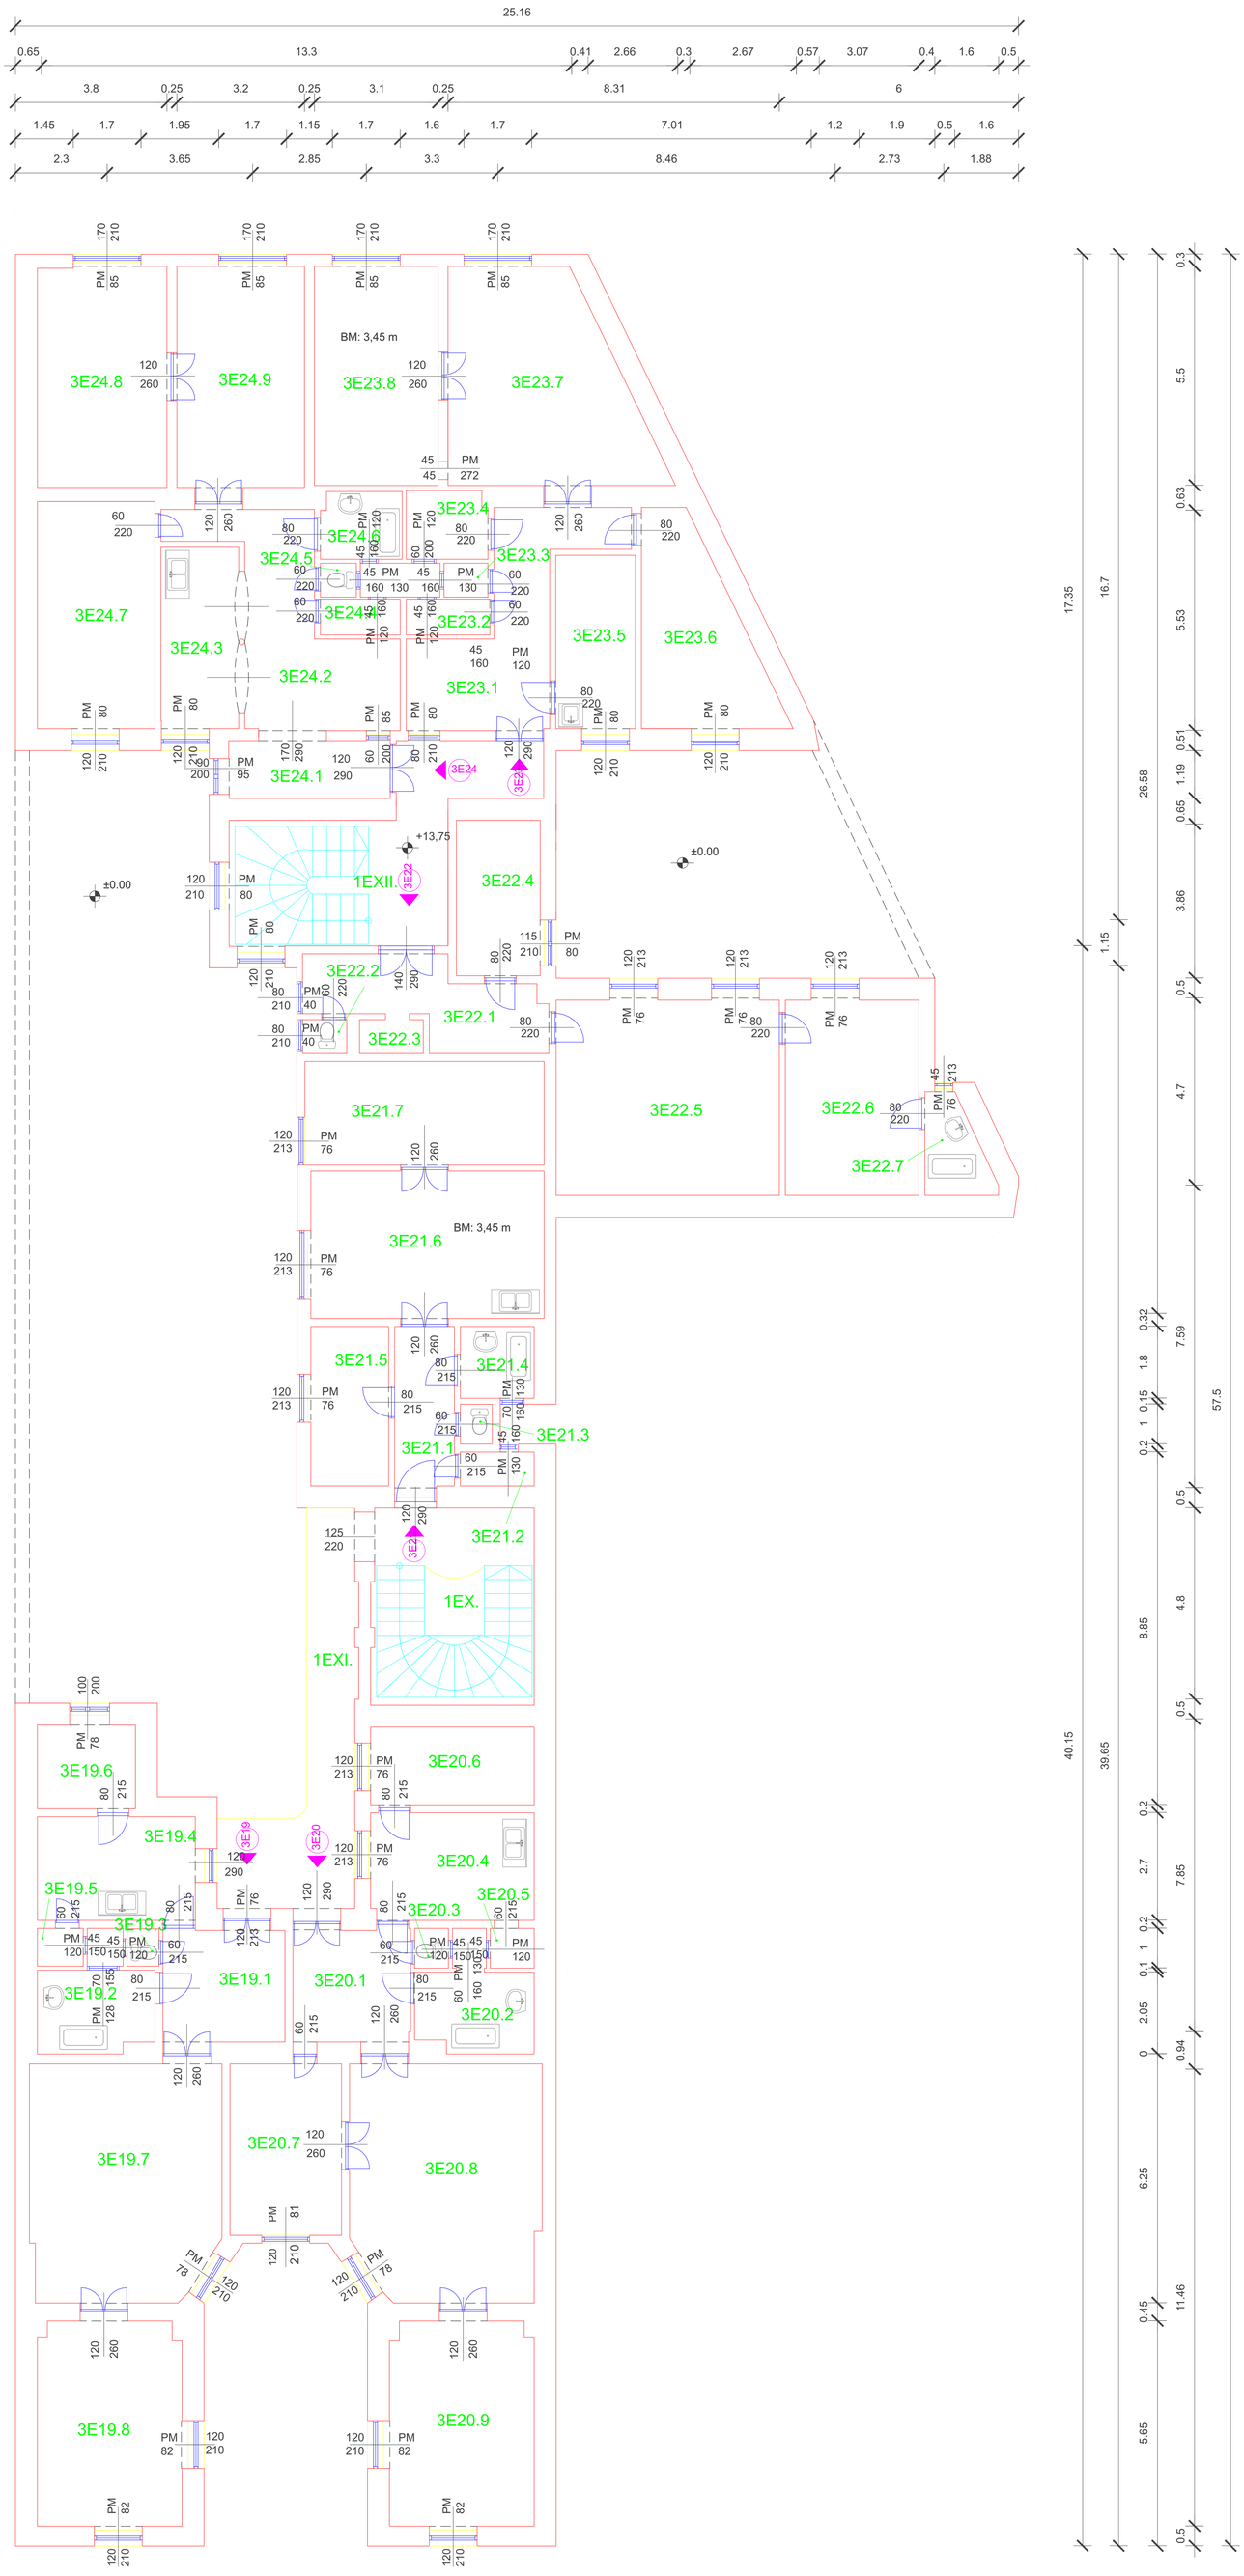

3E 19.1	ELŐSZOBA	PARKETTA	7,17m2
3E 19.2	FÜRDŐ	LAPBURKOLAT	5,45 m2
3E 19.3	WC	LAPBURKOLAT	0,80 m2
3E 19.4	KONYHA	PVC	9,52 m2
3E 19.5	KAMRA	MŰKŐ	1,02 m2
3E 19.6	SZOBA	PARKETTA	5,15 m2
3E 19.7	NAPPALI	PARKETTA	24,72 m2
3E 19.8	SZOBA	PARKETTA	17,40 m2
	ÖSSZESEN:		71,23+0+0+0+0 m2

3E 20.1	ELŐSZOBA	PARKETTA	9,33 m2
3E 20.2	FÜRDŐ	LAPBURKOLAT	5,71 m2
3E 20.3	WC	LAPBURKOLAT	0,96 m2
3E 20.4	KONYHA	LAPBURKOLAT	10,98 m2
3E 20.5	KAMRA	LAPBURKOLAT	1,12 m2
3E 20.6	SZOBA	PARKETTA	7,92 m2
3E 20.7	SZOBA	PARKETTA	12,32 m2
3E 20.8	NAPPALI	PARKETTA	26,09 m2
3E 20.9	SZOBA	PARKETTA	17,4 m2
	ÖSSZESEN:		91,83+0+0+0+0 m2

3E 21.1	KÖZLEKEDŐ	PARKETTA	6,94 m2
3E 21.2	RAKTÁR	MŰKŐ	1,86 m2
3E 21.3	WC	PVC	0,89 m2
3E 21.4	FÜRDŐ	PVC	3,48 m2
3E 21.5	SZOBA	PVC	8,18 m2
3E 21.6	SZOBA-KONYHA	PARKETTA	23,13 m2
3E 21.7	SZOBA	PARKETTA	15,79 m2
	ÖSSZESEN:		60,27+0+0+0+0 m2

3E 22.1	KÖZLEKEDŐ	LAPBURKOLAT	9,61m2
3E 22.2	WC	LAPBURKOLAT	1,01 m2
3E 22.3	RAKTÁR	MŰKŐ	1,45 m2
3E 22.4	KONYHA	LAPBURKOLAT	7,53 m2
3E 22.5	SZOBA	PARKETTA	24,67 m2
3E 22.6	SZOBA	PARKETTA	14,95 m2
3E 22.7	FÜRDŐ	LAPBURKOLAT	3,40 m2
	ÖSSZESEN:		62,62+0+0+0+0 m2

3E 23.1	KÖZLEKEDŐ	PARKETTA	14,19 m2
3E 23.2	RAKTÁR	MŰKŐ	1,82 m2
3E 23.3	WC	PVC	1,00 m2
3E 23.4	FÜRDŐ	PVC	3,2 m2
3E 23.5	KONYHA	LAPBURKOLAT	8,45 m2
3E 23.6	SZOBA	SZŐNYEGPADLÓ	12,35 m2
3E 23.7	SZOBA	PARKETTA	22,39 m2
3E 23.8	SZOBA	PARKETTA	15,96 m2
	ÖSSZESEN:		79,36+0+0+0+0 m2

3E 24.1	ELŐSZOBA	LAPBURKOLAT	6,36 m2
3E 24.2	KÖZLEKEDŐ	PARKETTA	14,18 m2
3E 24.3	KONYHA	LAPBURKOLAT	8,57 m2
3E 24.4	RAKTÁR	LAPBURKOLAT	1,79 m2
3E 24.5	WC	LAPBURKOLAT	0,88 m2
3E 24.6	FÜRDŐ	LAPBURKOLAT	3,05 m2
3E 24.7	SZOBA	PARKETTA	16,18 m2
3E 24.8	SZOBA	PARKETTA	16,96 m2
3E 24.9	NAPPALI	PARKETTA	16,66 m2
	ÖSSZESEN:		84,63+0+0+0+0 m2

3E X.	LÉPCSŐHÁZ	19,44 m2
3E XI.	FÜGGŐFOLYOSÓ	17,29 m2
3E XII.	LÉPCSŐHÁZ	23,95 m2
	ÖSSZESEN:	60,68 m2

HARMADIK EMELET ÖSSZESEN: 510,62+0+0+0+0 m2

ÉPÜLET ÖSSZESEN: 2426,21+0+0+35,73+0 m2