LUJZA utca 8.
MÁSODIK EMELET
ALAPRAJZ
M=1:100

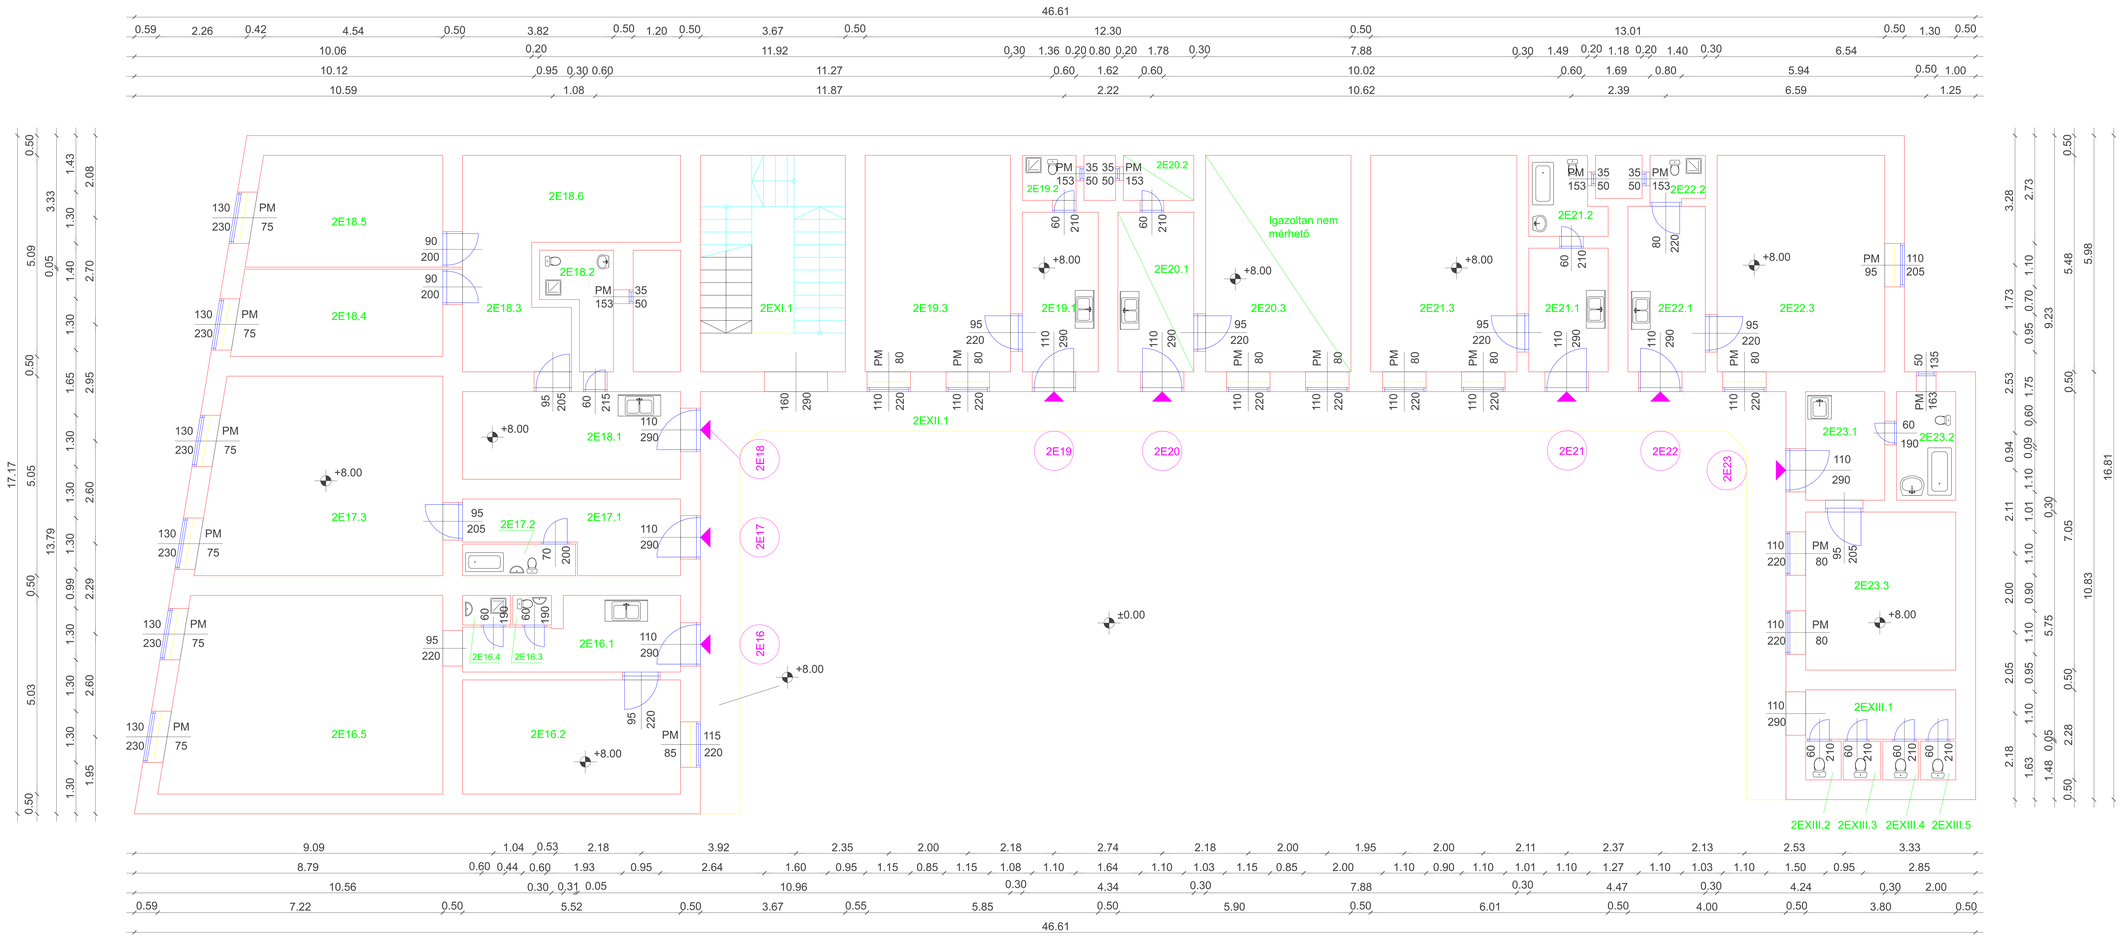

2E16,1	konyha	járólap	8,66 m2
2E16.2	szoba	parketta	15,95 m2
2E16.3	WC	járólap	0,74 m2
2E16.4	zuhanyzó	járólap	0,92 m2
2E16.5	szoba	parketta	34,20 m2
Összesen:			60,47 m2
2E17.1	konyha	járólap	8,24 m2
2E17.2	fürdő+WC	járólap	2,29 m2
2E17.3	szoba	parketta	29,70 m2
Összesen:			40,23 m2
2E18.1	konyha	parketta	12,25 m2
2E18.2	zuhanyzó+WC	járólap	3,80 m2
2E18.3	előszoba	parketta	7,62 m2
2E18.4	szoba	parketta	11,36 m2
2E18.5	szoba	parketta	13,50 m2
2E18.6	szoba	parketta	11,84 m2
Összesen:			60,37 m2
2E19.1	konyha	járólap	7,76 m2
2E19.2	zuhanyzó+WC	járólap	1,55 m2
2E19.3	szoba	parketta	20,03 m2
Összesen:			29,34 m2
2E20.1	konyha	járólap	7,76 m2
2E20.2	zuhanyzó+WC	járólap	1,55 m2
2E20.3	szoba	parketta	20,03 m2
Összesen:			29,34 m2
2E21.1	konyha	járólap	6,29 m2
2E21.2	fürdő+WC	járólap	3,45 m2
2E21.3	szoba	parketta	20,28 m2
Összesen:			30,02 m2
2E22.1	konyha	járólap	8,21 m2
2E22.2	zuhanyzó+WC	járólap	1,67 m2
2E22.3	szoba	parketta	23,24 m2
Összesen:			37,42 m2
2E23.1	konyha	járólap	5,50 m2
2E23.2	fürdő+WC	járólap	4,13 m2
2E23.3	szoba	parketta	15,20 m2
Összesen:			24,83 m2
2EXI.1	lépcsőház	működ	20,11 m2
2EXII.1	gang	működ	46,80 m2
2EXIII.1	folyosó	járólap	4,75 m2
2EXIII.2	közös WC	járólap	0,88 m2
2EXIII.3	közös WC	járólap	0,88 m2
2EXIII.4	közös WC	járólap	0,88 m2
2EXIII.5	közös WC	járólap	0,88 m2
Összesen:			75,57 m2

Második emelet összesen: 387,59+0+0+0+0 m2