ILLÉS U. 19.
PINCE ALAPRAJZ
M = 1:100

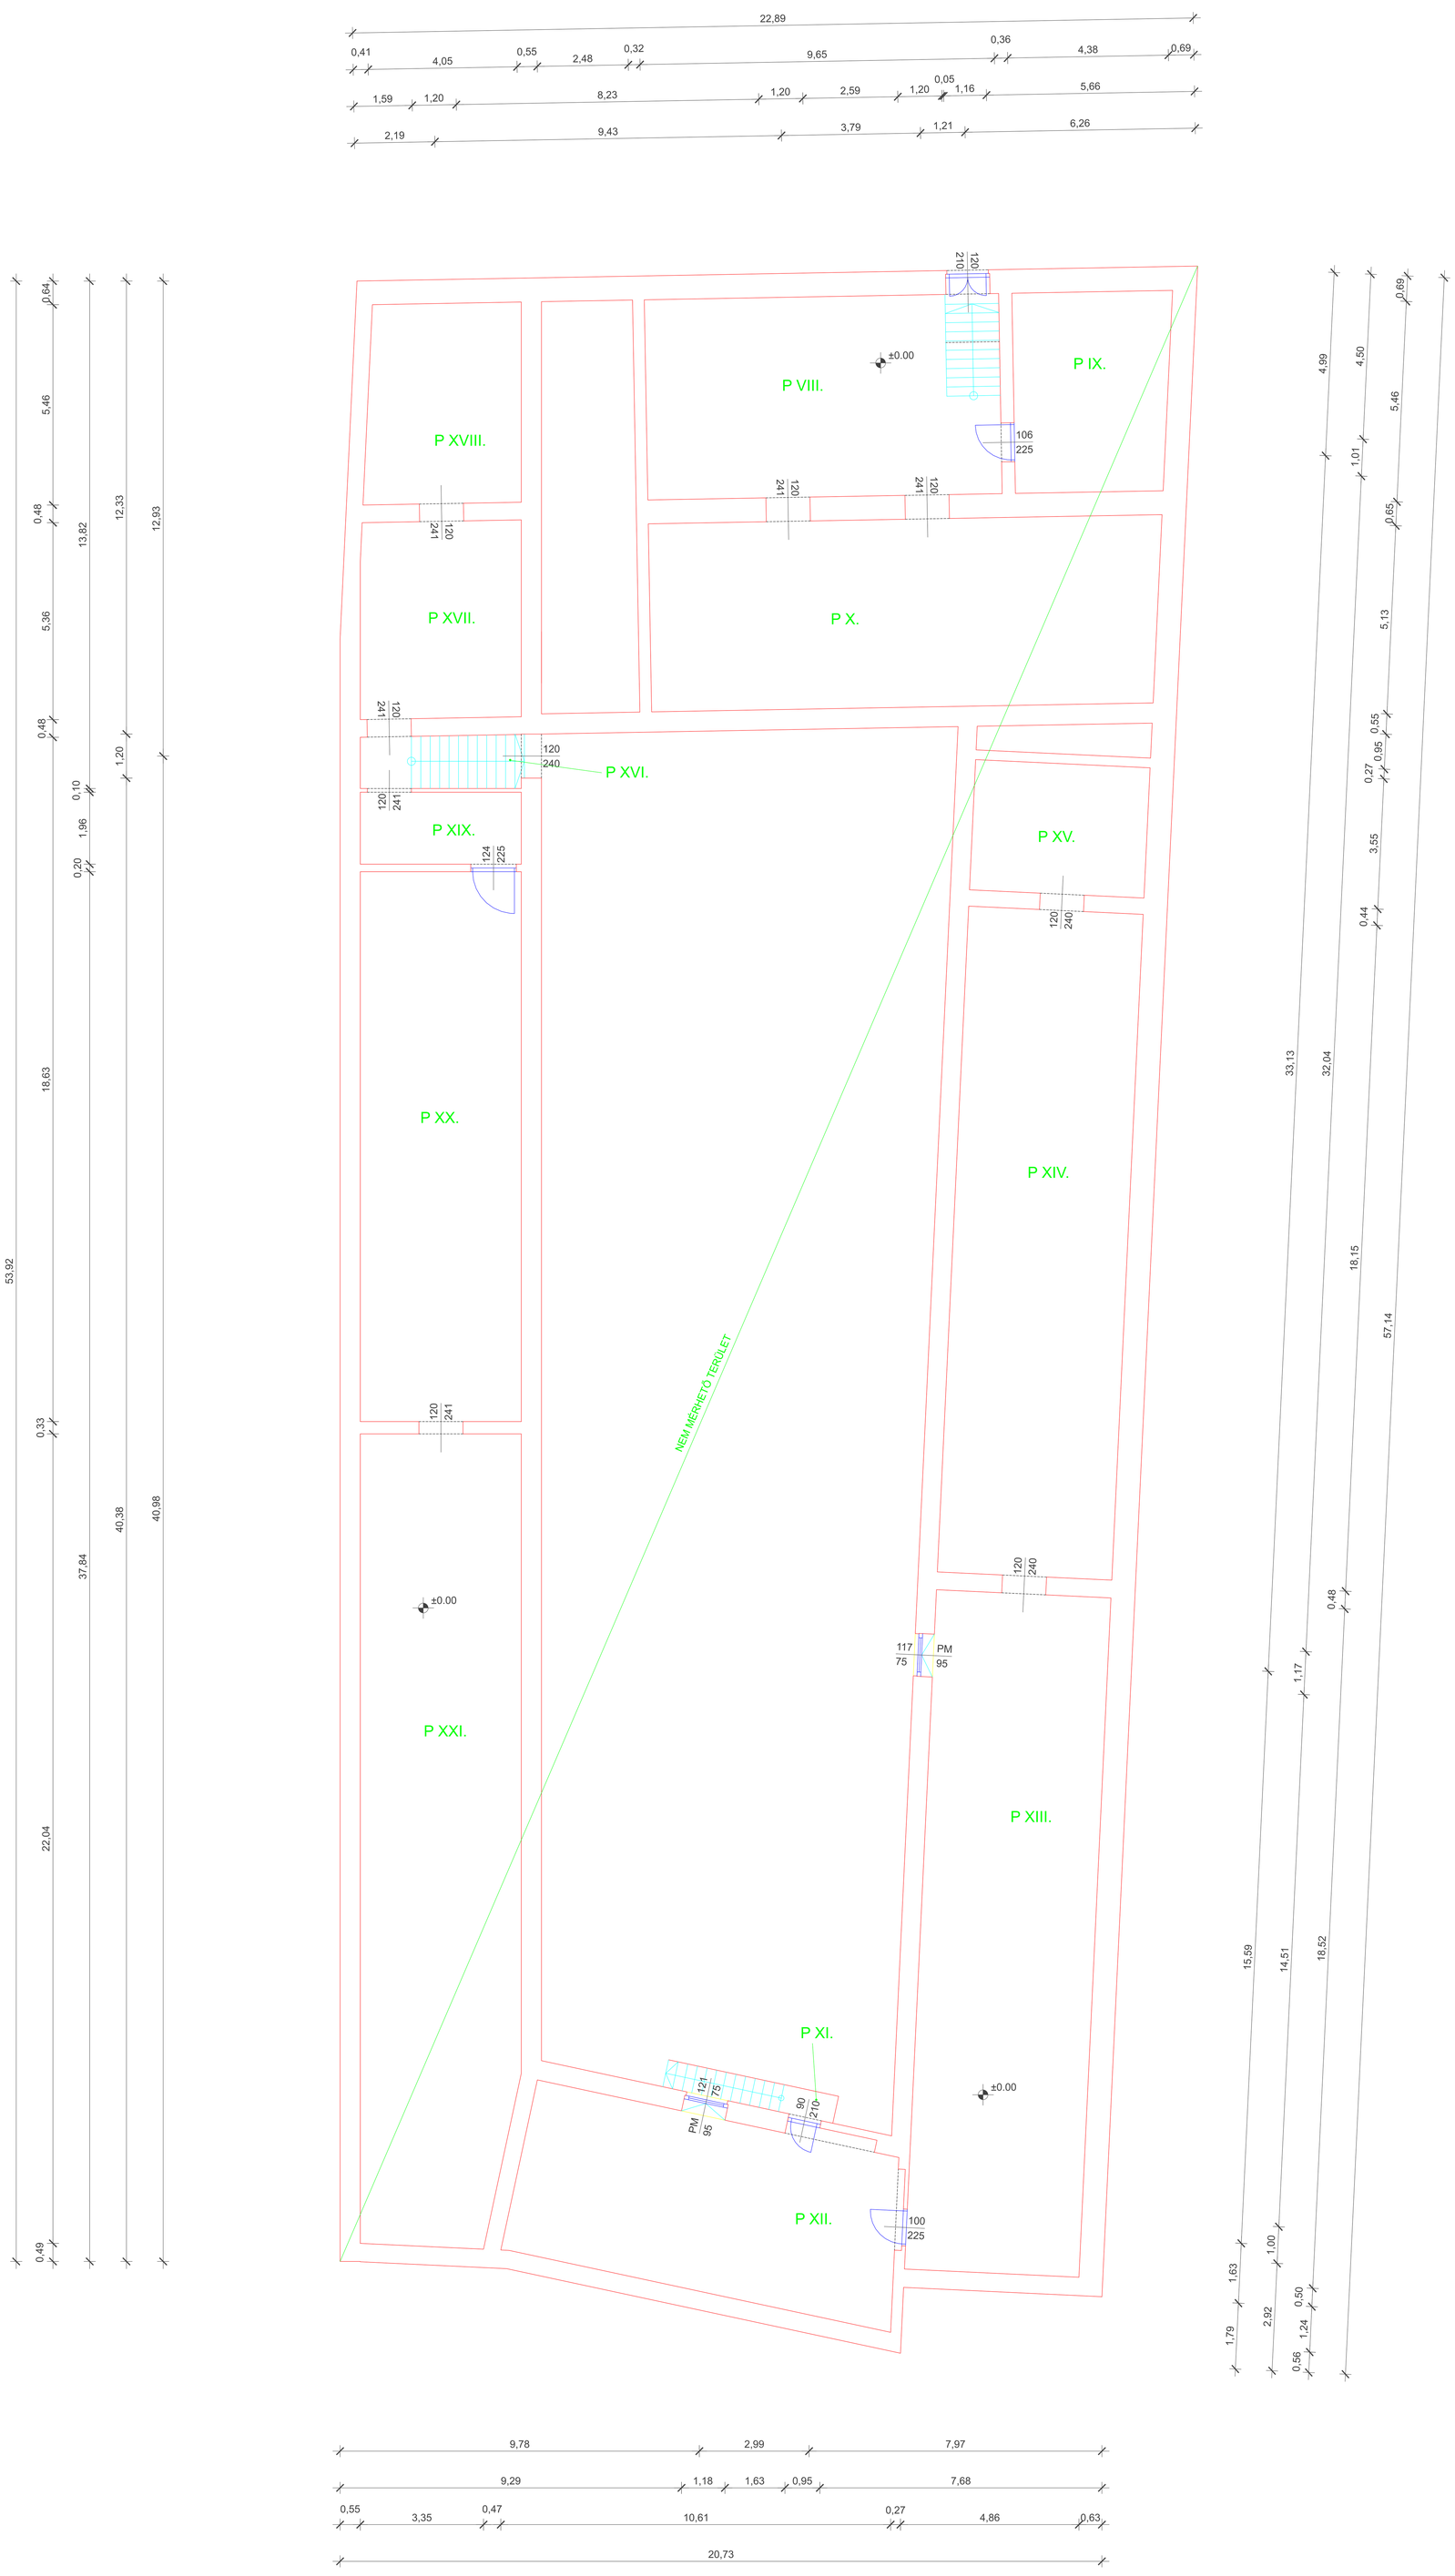

P VIII. TÁROLÓ	Föld	54,13m2
P IX. TÁROLÓ	Föld	22,89m2
P X. TÁROLÓ	Föld	70,76m2
P XI. PINCELEJÁRÓ	Fa	3,55 m2
P XII. TÁROLÓ	Föld	49,14m2
P XIII. TÁROLÓ	Föld	88,02m2
P XIV. TÁROLÓ	Föld	86,26m2
P XV. TÁROLÓ	Föld	16,87m2
P XVI. PINCELEJÁRÓ	Fa	6,97 m2
P XVII. TÁROLÓ	Föld	23,46m2
P XVIII. TÁROLÓ	Föld	22,79m2
P XIX. KÖZLEKEDŐ	Föld	8,59 m2
P XX. TÁROLÓ	Föld	65,59m2
P XXI. TÁROLÓ	Föld	94,53m2

ÖSSZESEN: 613,55 m2 + 0,00 m2 + 0,00 m2 + 0,00 m2 + 0,00 m2

PINCE ÖSSZESEN: 613,55 m2 + 0,00 m2 + 6,65 m2 + 0,00 m2 + 0,00 m2

ÉPÜLET ÖSSZESEN: 1686,15 m2 + 0,00 m2 + 65,34 m2 + 0,00 m2 + 0,00 m2