LUJZA utca 8.
ELSŐ EMELET
ALAPRAJZ
M=1:100

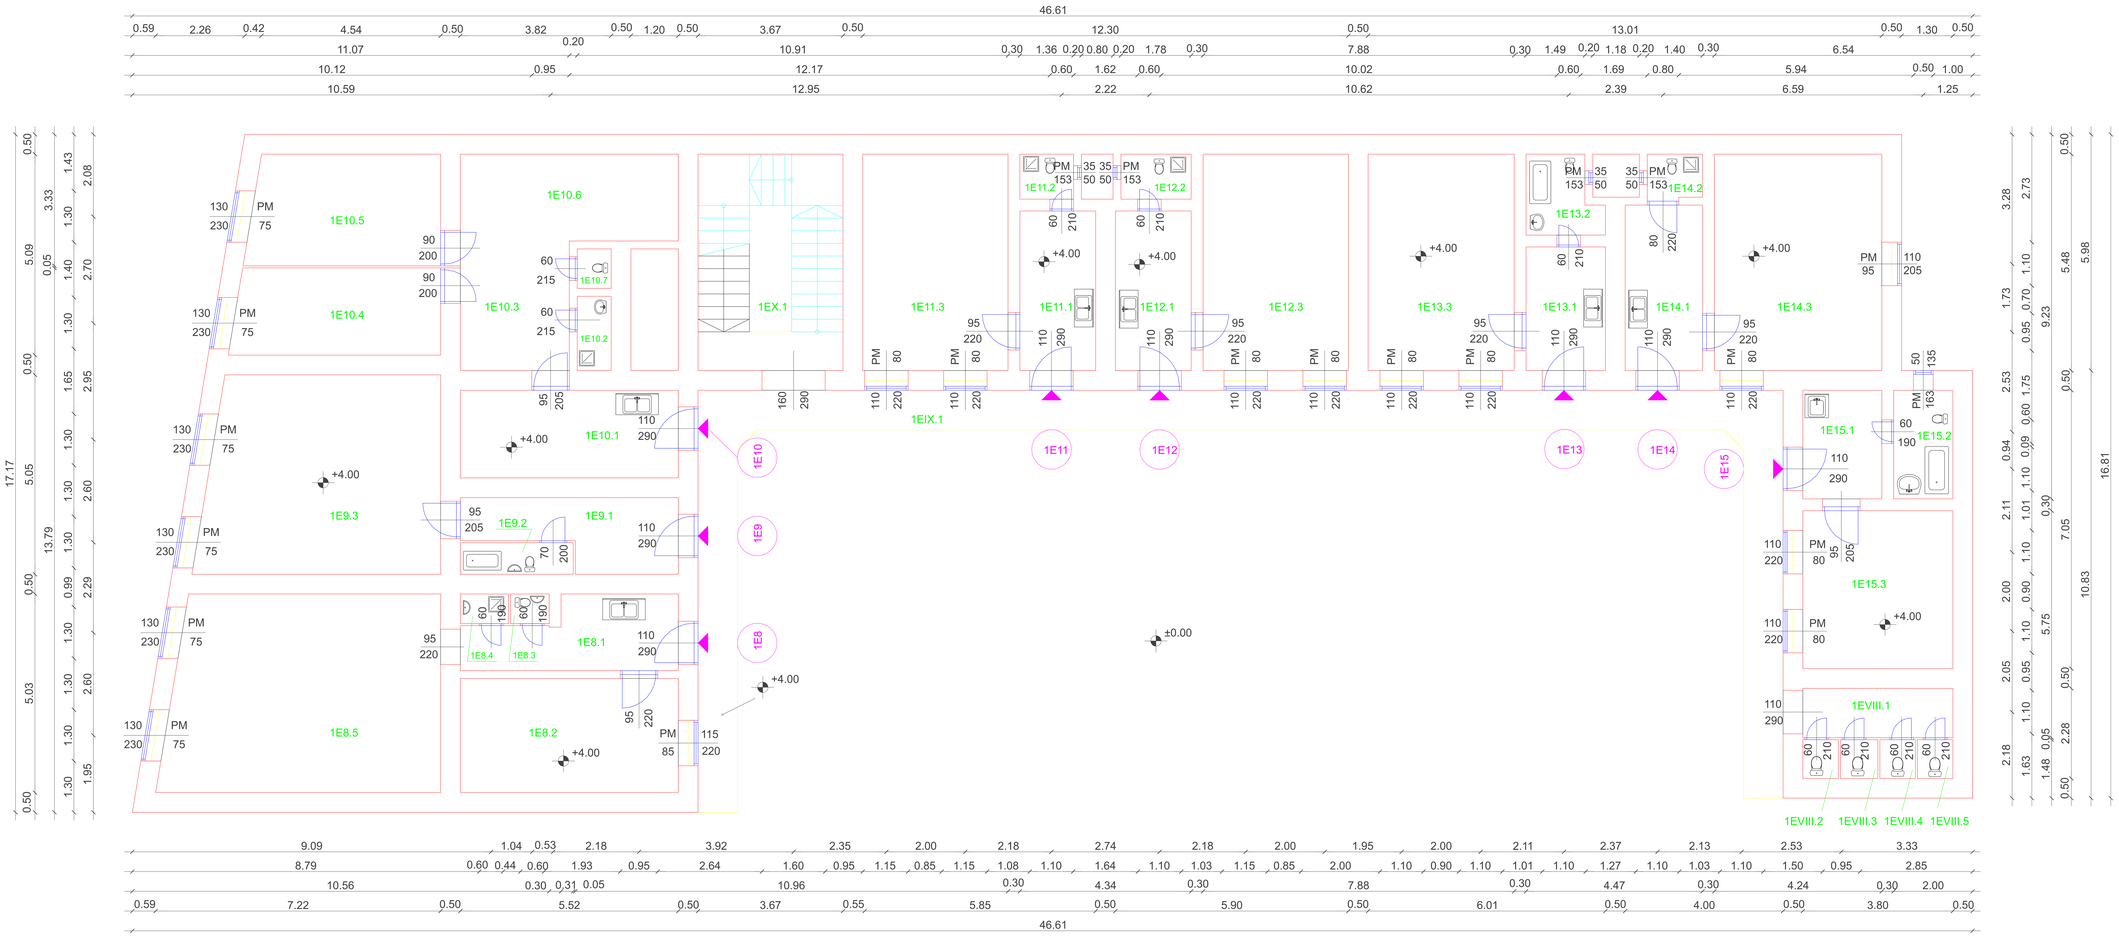

1E8.1	konyha	járólap	8,66 m2
1E8.2	szoba	parketta	15,95 m2
1E8.3	WC	járólap	0,74 m2
1E8.4	zuhanyzó	járólap	0,92 m2
1E8.5	szoba	parketta	34,20 m2
Összesen:			60,47 m2

1E9.1	konyha	járólap	8,24 m2
1E9.2	fürdő+WC	járólap	2,29 m2
1E9.3	szoba	parketta	29,70 m2
Összesen:			40,23 m2

1E10.1	konyha	parketta	12,25 m2
1E10.2	zuhanyzó	járólap	1,62 m2
1E10.3	előszoba	parketta	9,36 m2
1E10.4	szoba	parketta	11,36 m2
1E10.5	szoba	parketta	13,50 m2
1E10.6	szoba	parketta	11,84 m2
1E10.7	WC	járólap	0,86 m2
Összesen:			60,79 m2

1E11.1	konyha	járólap	7,76 m2
1E11.2	zuhanyzó+WC	járólap	1,55 m2
1E11.3	szoba	parketta	20,03 m2
Összesen:			29,34 m2

1E12.1	konyha	járólap	7,76 m2
1E12.2	zuhanyzó+WC	járólap	1,55 m2
1E12.3	szoba	parketta	20,03 m2
Összesen:			29,34 m2

1E13.1	konyha	járólap	6,29 m2
1E13.2	fürdő+WC	járólap	3,45 m2
1E13.3	szoba	parketta	20,28 m2
Összesen:			30,02 m2

1E14.1	konyha	járólap	8,21 m2
1E14.2	zuhanyzó+WC	járólap	1,67 m2
1E14.3	szoba	parketta	23,24 m2
Összesen:			37,42 m2

1E15.1	konyha	járólap	5,50 m2
1E15.2	fürdő+WC	járólap	4,13 m2
1E15.3	szoba	parketta	15,20 m2
Összesen:			24,83 m2

1EVIII.1	folyosó	járólap	4,75 m2
1EVIII.2	közös WC	járólap	0,88 m2
1EVIII.3	közös WC	járólap	0,88 m2
1EVIII.4	közös WC	járólap	0,88 m2
1EVIII.5	közös WC	járólap	0,88 m2
1EIX.1	gang	mükő	46,80 m2
1EX.1	lépcsőház	mükő	20,11 m2
Összesen:			75,57 m2

Első emelet összesen: 388,01+0+0+0+0 m2