



























**A Corvin Mozi közvetlen közelében a közművektől tartott védőtávolság és a tűzoltófelvonulási útvonal szabadon hagyásával potenciális fatelepítésre van lehetőség. A Mozi menekülési útvonala előtt a szabad kijárások figyelembevételével kerültek kihelyezésre a fák.**


Jelmagyarázat

TERVEZETT ELEMÉK

-  Tervezett lombos fa
-  Tervezett évelő
-  Tervezett talajtakaró

TERVEZETT ÉVELŐKIÜLTETÉS (142 m<sup>2</sup>)

-  *Alchemilla mollis*
-  *Achillea 'Strawberry Seduction'*
-  *Achillea filipendulina 'Coronation Gold'*
-  *Achillea 'Walther Funcke'*
-  *Allium sphaerocephalon*
-  *Anaphalis triplinervis 'Silberregen'*
-  *Anthemis tinctoria 'Lemon Ice'*
-  *Calamagrostis brachytricha*
-  *Calamintha nepeta ssp. nepeta*
-  *Chrysogonum virginianum*
-  *Deschampsia cespitosa 'Pixie Fountain'*
-  *Echinacea purpurea 'Alba'*
-  *Eryngium alpinum*
-  *Eryngium yuccifolium*
-  *Euphorbia seguieriana ssp. niciciana*
-  *Festuca mairei*
-  *Geum 'Carlskaer'*
-  *Nepeta x faassenii*
-  *Salvia nemorosa 'Caradonna'*
-  *Sedum 'Autumn Delight'*
-  *Sedum 'Matrona'*
-  *Stipa tenuissima 'Pony Tails'*
-  *Verbena hastata 'Alba'*
-  *Veronica incana 'Silbersee'*

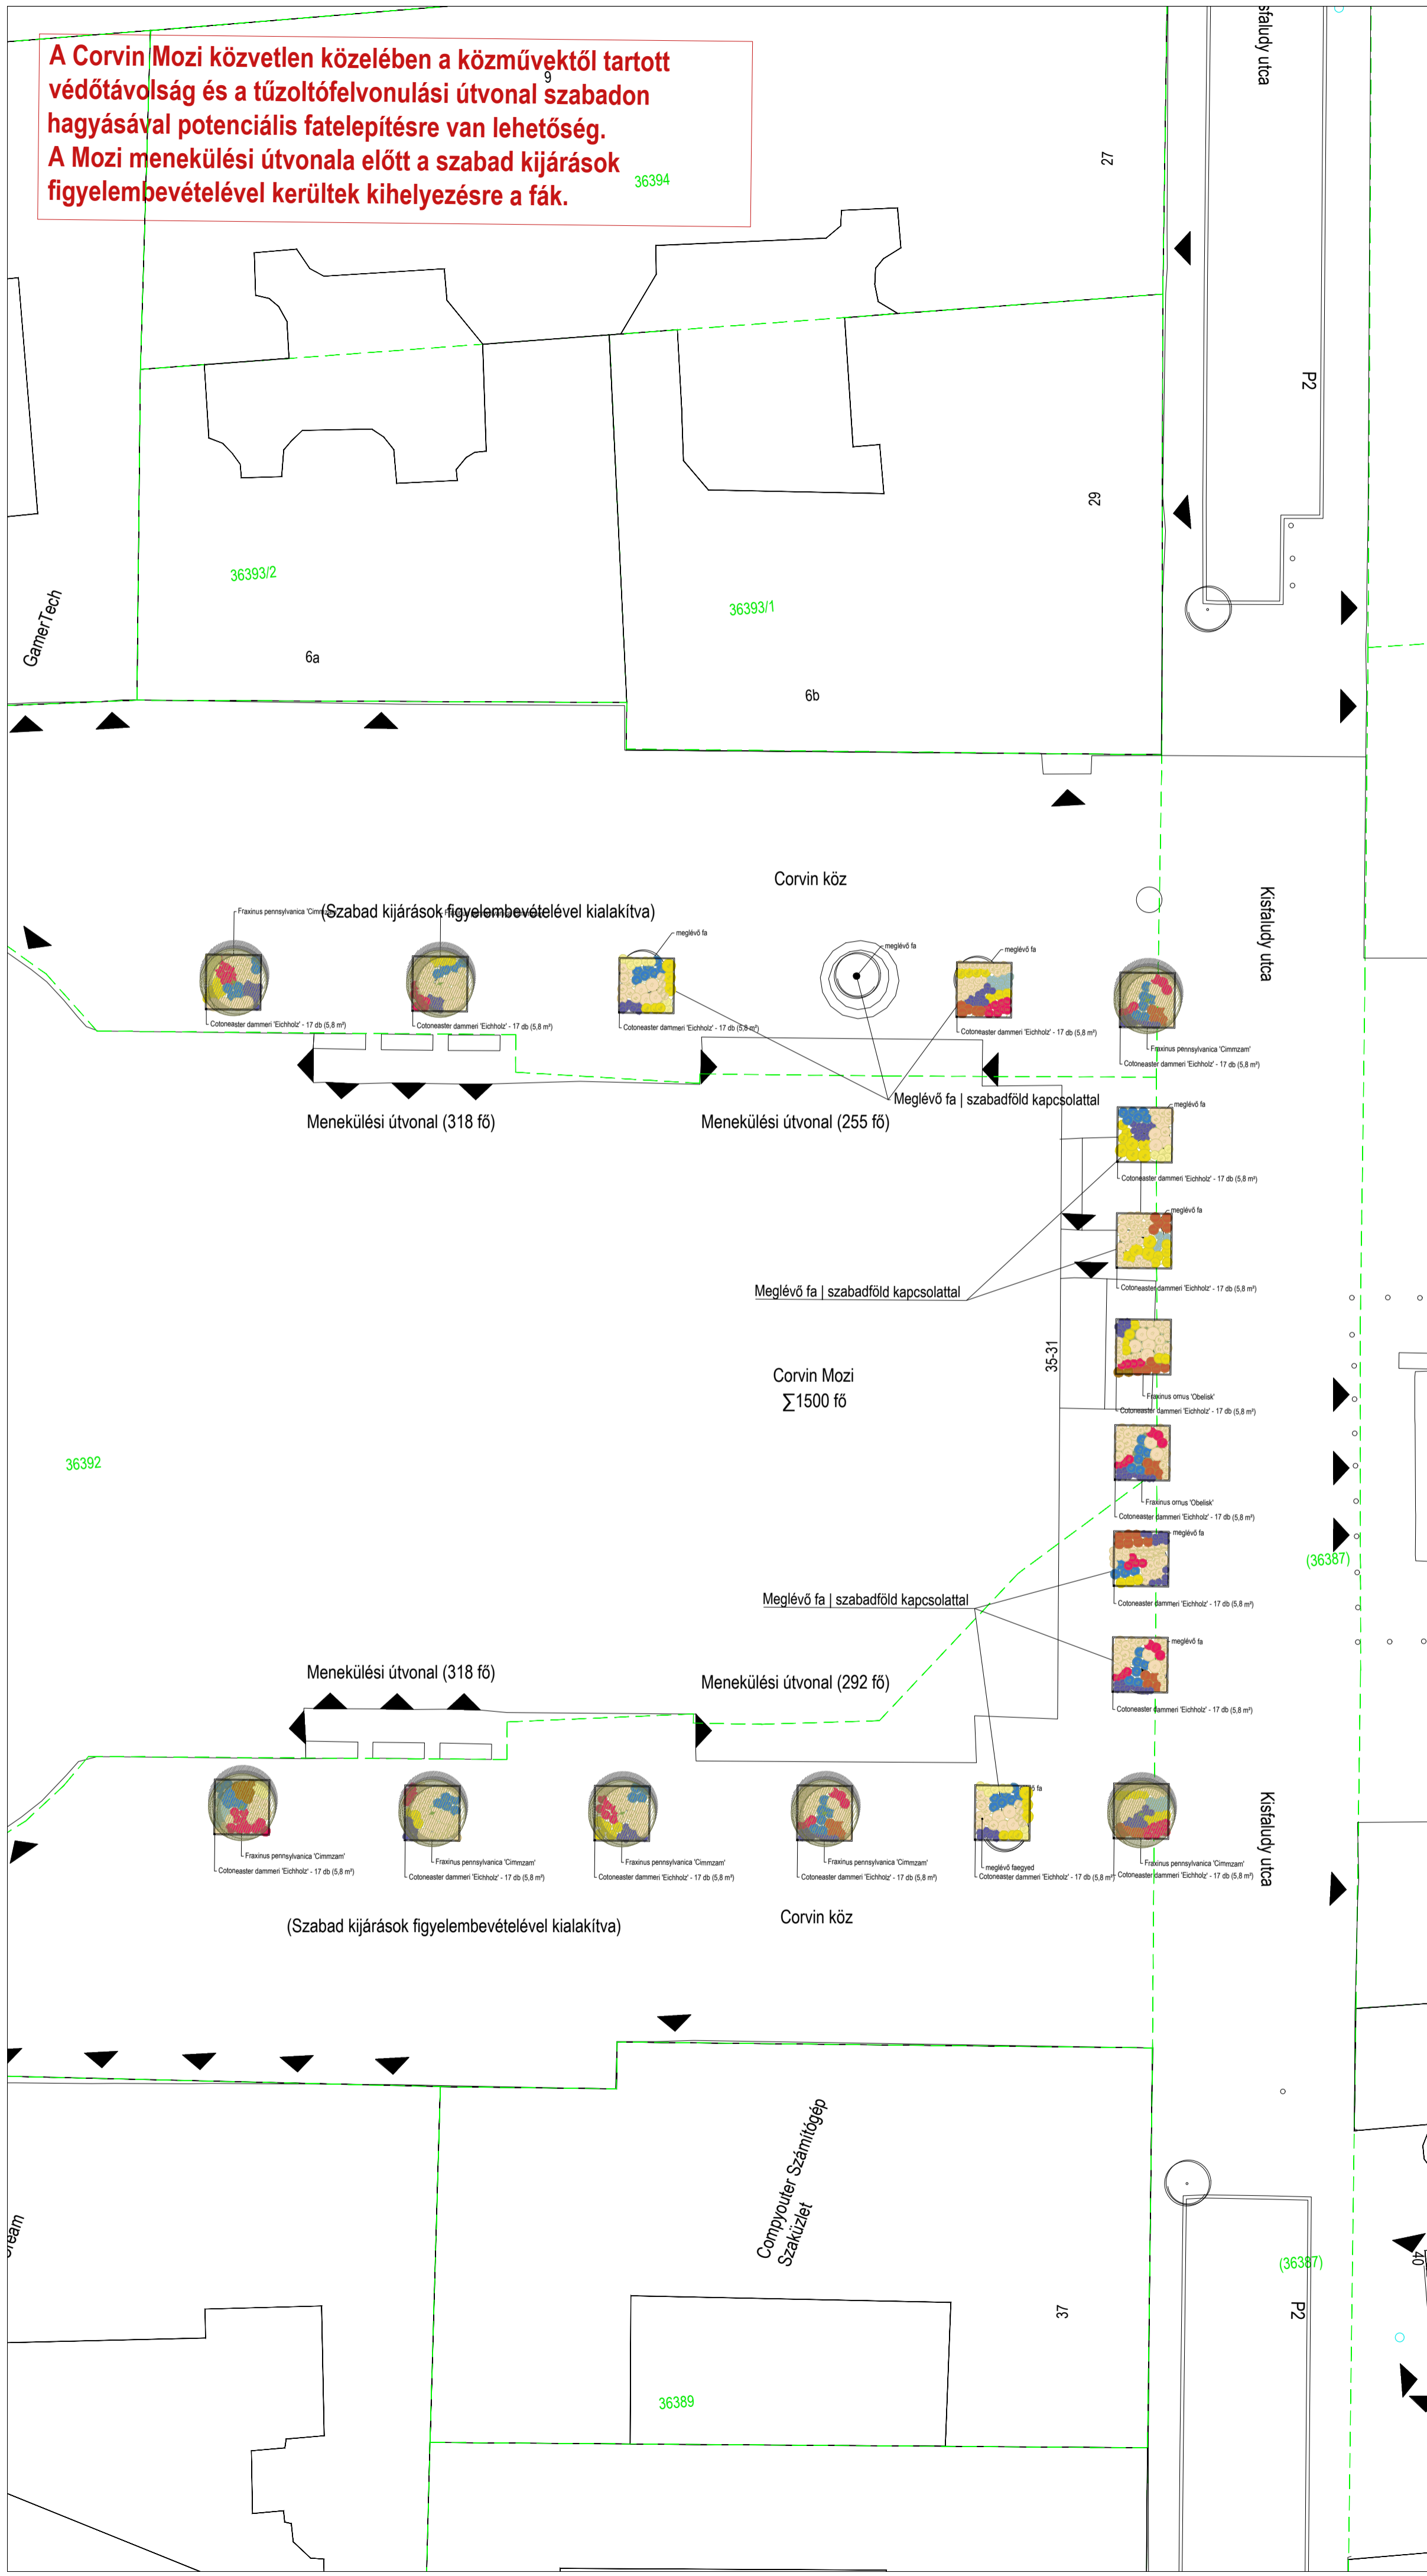

**S-TÉR KFT.**  
 1091 Budapest, Üllői út 5. III/23.  
 Tel.: +36 1 321 85 98  
 Fax: +36 1 321 85 99  
 e-mail: ter@s-ter.hu  
 www.s-ter.hu

Munka megnevezése: Fásítási tervezés lehetőségének vizsgálata Józsefváros közterületin

Megrendelő: Budapest Főváros VIII. kerület Józsefváros Önkormányzata (1082 Budapest, Baross utca 63-67.)

Tájépítész tervező: S-TÉR Kft. 1091 Budapest, Üllői út 5. III/23.

Tájépítész felelős tervező: Sándor Tamás K 01-5247

Tájépítész munkatársak: Varga István - okl. tájépítésmérnök Hajdu Evelin - okl. tájépítész-kertművész

Rajz megnevezése: 2.5. Corvin köz Növényalkalmazási terv

Munka törzsszám: T009 -22P

Tervtípus: Kiviteli terv

Dátum: 2023. szeptember

Lépték/Lapméret: M=1:200 / A2

Rajzsám: **K05-04**

