

Józsefvárosi Polgármesteri Hivatal

Érkezett:	Szám:	
2024. 11. 06.	02/314/2/2024	
Melléklet:	Ügyintéző:	Előzmény:
6	n.	ea.

Ügyiratszám:16/1673-2/2024

Budapest Főváros VIII. kerület Józsefvárosi Önkormányzat Képviselő-testületének
Városfejlesztési, Környezetvédelmi és Közterület-hasznosítási Bizottsága
Előterjesztő szervezeti egység: Kerületgazdálkodási Ügyosztály Városüzemeltetési és
Zöldprogram Iroda

..... sz. napirend

ELŐTERJESZTÉS

A Városfejlesztési, Környezetvédelmi és Közterület-hasznosítási Bizottság

2024. november 11-i ülésére

**Tárgy: Javaslát tulajdonosi hozzájárulás megadására a Budapest VIII. kerület
Szigetvári u. 8. sz. alatti ingatlan elektromos energia ellátásához**

Előterjesztő: Borbás Gabriella ügyosztályvezető

Készítette: Ágh László közútkezelő ügyintéző

A napirendet nyilvános ülésen kell tárgyalni.

A határozat elfogadásához egyszerű többség szükséges

Melléklet: 1. sz. melléklet: Kérelem

2. sz. melléklet: Műszaki leírás

3. sz. melléklet: Helyszínrajz

4. sz. melléklet: Tulajdonosi hozzájárulás - tervezet

5. sz. melléklet: Közútkezelői hozzájárulás - tájékoztatás

Tisztelt Városfejlesztési, Környezetvédelmi és Közterület-hasznosítási Bizottság!

I. Tényállás és a döntés tartalmának részletes ismertetése

ELMŰ Hálózati Elosztó Kft. (1117 Budapest, Hengermalom út 18., adószám: 13804983-2-44, cégjegyzékszám: 01 09 874142, képviseli: Nagy Géza ügyvezető) **tulajdonosi és közútkezelői hozzájárulás iránti kérelmet nyújtott be Budapest, VIII. kerület Szigetvári u. 8. sz. (35493 hrsz.) elektromos energia ellátásához.**

A kérelem mellékleteként benyújtott műszaki leírás alapján a Budapest VIII., Szigetvári utca 8. sz. (35493 hrsz.) alatti ingatlan villamosenergia-ellátása a 22609/10 sz. ÉHTR állomásból valósítható meg, amely a Baross u. 116. számú ingatlannál található. A szekrényből indítható a rendszerhasználói tulajdonú méretlen fővezeték. A kábel 0,6 m mélyen fektetve végighalad a Baross utcai járdában, majd a Szigetvári utcai járdában a Szigetvári u. 8. sz. alatti ingatlanig.

A munkafolyamatok érintik az Önkormányzat tulajdonában és kezelésében lévő Budapest VIII. kerület, Szigetvári u. (35498 hrsz.) út- és járdaburkolatát, ezért szükséges az Önkormányzat hozzájárulása.

2024 NOV 06
ÉRKEZETT

15:57

II. A döntés pénzügyi hatása

A közterületi kivitelezés megindításához szükséges a tulajdonos Önkormányzat hozzájárulása.

A döntésnek Önkormányzatunkat érintő további pénzügyi hatása nincs.

III. Jogszabályi környezet

A Városfejlesztési, Környezetvédelmi és Közterület-hasznosítási Bizottság hatásköre a Budapest Főváros VIII. kerület Józsefvárosi Önkormányzat vagyonáról és a vagyon feletti tulajdonosi jogok gyakorlásáról szóló 66/2012. (XII. 13.) önkormányzati rendelete 17. § (2) bekezdésén („17. § (2) A képviselő-testület által átruházott hatáskörben a Városfejlesztési, Környezetvédelmi és Közterület-hasznosítási Bizottság dönt az Önkormányzati tulajdonú és kezelésű utcák meglévő közmű törzshálózataira történő csatlakozásokkal kapcsolatos kérelmek kivételével a közúti közlekedésről szóló törvényben meghatározott tulajdonosi hozzájárulásról.”), valamint Budapest Főváros VIII. kerület Józsefvárosi Önkormányzat Képviselő-testület és Szervei Szervezeti és Működési Szabályzatáról szóló 18/2024. (X. 10.) önkormányzati rendelete (a továbbiakban: SZMSZ) 6. melléklet 2. pont 2.1.2. alpontján alapul, amely szerint a Városfejlesztési, Környezetvédelmi és Közterület-hasznosítási dönt „a közúti közlekedésről szóló törvényben meghatározott tulajdonosi hozzájárulások megadásáról, megtagadásáról vagy a határidő hosszabbításról, az Önkormányzati tulajdonú és kezelésű utcák meglévő közmű törzshálózataira történő csatlakozásokkal kapcsolatos kérelmek kivételével”.

A tulajdonosi és közútkezelői hozzájárulás a közúti közlekedésről szóló 1988. évi I. tv. 36-43. §-ain, valamint a helyi közutak kezelésének szakmai szabályairól szóló 5/2004. (I. 28.) GKM rendelet melléklet 2.3. pontján alapul.

A Magyarország helyi önkormányzatairól szóló 2011. évi CLXXXIX. törvény (továbbiakban: Mötv.) 60. §-a, az SZMSZ 33. § (1) bekezdése értelmében a döntés egyszerű többséget igényel. Az Mötv. 46. § (1) bekezdése és a 60. §-a, valamint az SZMSZ 59. §-a alapján az előterjesztést a Bizottság nyilvános ülésen tárgyalja.

Kérem az alábbi határozati javaslat elfogadását.

HATÁROZATI JAVASLAT

Budapest Főváros VIII. kerület Józsefvárosi Önkormányzat Képviselő-testülete Városfejlesztési, Környezetvédelmi és Közterület-hasznosítási Bizottságának

...../2024. (XI.11.) számú határozata

tulajdonosi hozzájárulás megadása Budapest VIII. kerület Szigetvári u. 8. sz. alatti ingatlan elektromos energia ellátásához

A Városfejlesztési, Környezetvédelmi és Közterület-hasznosítási Bizottság úgy dönt, hogy tulajdonosi hozzájárulását adja Budapest VIII. kerület **Szigetvári u. 8. sz. alatti ingatlan elektromos energia ellátásához**



2

- a. jelen tulajdonosi hozzájárulás a Budapest, VIII. kerület **Szigetvári u. (35498 hrsz.)** út- és járdaburkolatának munkálatokkal érintett részeire terjed ki,
- b. jelen tulajdonosi hozzájárulás csak az engedélyező szervek, szakhatóságok előírásainak maradéktalan betartásával, a döntés napjától számított 1 évig érvényes.
- c. az építetőnek (kivitelezőnek) a munkakezdési (burkolatbontási) hozzájárulást az Önkormányzat honlapjáról letölthető kérelem nyomtatvány adattartalma szerint a mellékletek csatolásával előzetesen meg kell kérni, és az abban foglaltakat maradéktalanul be kell tartani,
- d. téli üzemben burkolatbontási engedélyt kiadni alapvetően november 15. előtt és március 15. utáni munkakezdéssel lehet. Ettől eltérni, csak külön kérelemre és külön elbírálással lehet figyelembe véve az alkalmazott technológiát és azt, hogy a téli időszakban nyitott munkagödör, vagy munkaárok baleseti veszélyforrást nem okozhat, síkosságmentesítésére az engedélyesnek külön figyelmet kell fordítania.
- e. kötelezi a kivitelezőt a bontási helyek megfelelő minőségben történő helyreállítására, melyre a beruházó/kivitelező közösen 5 év garanciát vállal.

Felelős: polgármester

Határidő: 2024. november 18.

A döntés végrehajtását végző szervezeti egység: Kerületgazdálkodási Ügyosztály
Városüzemeltetési és Zöldprogram Iroda


Budapest, 2024. november 06.



Borbás Gabriella
ügyosztályvezető



ELŐKÉSZÍTŐ SZERVEZETI EGYSÉG: KERÜLETGAZDÁLKODÁSI ÜGYOSZTÁLY VÁROSÜZEMELTETÉSI ÉS ZÖLDPROGRAMIRODA

KÉSZÍTETTE: ÁGH LÁSZLÓ 


PÉNZÜGYI FEDEZETET NEM IGÉNYEL 

JOGI KONTROLL: 


BETERJESZTÉSRE ALKALMAS:


DR. BOJSZA KRISZTINA
ALJEGYZŐ

TÖRVÉNYESSÉGI ELLENŐRZÉS:

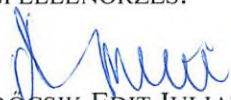
DR. TÖRÖCSIK EDIT JULIANNA
JEGYZŐ

JÓVÁHAGYTA:

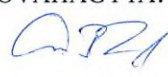
CAMARA-BERECZKI FERENC MIKLÓS
A VÁROSFEJLESZTÉSI, KÖRNYEZETVÉDELMI
ÉS KÖZTERÜLET-HASZNOSÍTÁSI BIZOTTSÁG ELNÖKE



ELMŰ Hálózati Kft. – 1117 Budapest, Hengermalom út 18.

Budapest VIII. Kerület Önkormányzata

1082 Budapest Baross utca 63-67.

Tárgy: Budapest VIII., Szigetvári utca 6b.-8. (35493 hrsz.) alatti ingatlan villamosenergia-ellátása

Tisztelt Címzett!

Társaságunk elkészítette a tárgyi tervdokumentációt (Munkaszám: CS-43672).

Kérjük, hogy a mellékelt tervdokumentáció alapján a Budapest VIII. kerület, Szigetvári utca érintett szakaszára (35498 hrsz.) tulajdonosi és közútkezelői hozzájárulásukat adják meg.

Kérjük, válaszlevelükben tüntessék fel a tervező nevét (Árvey Ádám). Válaszukat, amennyiben lehetséges, kérjük, e-mailen (adam.arvey@eon-hungaria.com) küldjék meg.

Melléklet:

- 1 példány tervdokumentáció

Kelt: Budapest, 2024.10.22

Közreműködésüket megköszönve, üdvözlettel:

Árvey Ádám
Felelős tervező

ELMŰ Hálózati Kft.



Digitálisan aláírta:
Ádám Árvey
Dátum: 2024.10.22
13:39:55 +02'00'

T.:

ELMŰ Hálózati Kft.

1117 Budapest, Hengermalom út 18.

www.eon.hu

2024.10.22

1 / 1

Ügyintéző neve:
Árvey Ádám

Ügyintéző e-mail címe:
adam.arvey@eon-hungaria.com

Ügyintéző telefonszáma:
06-20-225-8605

Iktatószám:
12135/2024/ÁÁ/CS-43672

Üzem neve:
Áramhálózati Regionális
Központ Budapest
Regionális Tervezés

Postacíme:
1399 Budapest Pf. 673.

Székhely:
1117 Budapest,
Hengermalom út 18.
Fővárosi
Törvényszék Cégbírósága
Cg. 01-09-874142



5.

Nyomvonal-kijelölési dokumentáció

382/2007. (XII. 23.) Korm. rendelet 3. számú mellékletének 1. pontja szerint

- 1.1. A létesítendő hálózat (vezeték) megnevezése:** Budapest VIII., Szigetvári utca 6b-8. (35493 hrsz.) alatti ingatlan villamosenergia-ellátása
- 1.2. Az engedélyes neve, címe:** ELMŰ Hálózati Kft.
1132 Budapest, Váci út 72-74.
- A tervező neve, címe és tervezői jogosultságának megjelölése:** Árvay Ádám
ELMŰ Hálózati Kft.
Áramhálózati Regionális Központ Budapest, Tervezés
1037 Budapest, Kunigunda útja 47.
13-17530; EN-VI, V
- 1.3. A beruházás rendeltetése:** Hálózatfejlesztés
költség-előirányzata: Később kerül meghatározásra

1.4. Műszaki leírás

Budapest VIII., Szigetvári utca 6b-8. (35493 hrsz.) alatti ingatlan villamosenergia-ellátása a 22609/10 sz. ÉHTR állomásból megvalósítható. Az állomás kiefeszültségű elosztójában a KIF elosztóban az ideiglenes csatlakozót bontani kell. A helyére és a mellette található szabad csoport helyére új iker tokort kell felszerelni. Az iker tokorból 2x NAYY-J 4x240 mm² típusú iker földkábel indítunk, az NYRV_CS-43672 rajz szerinti nyomvonalon a tervezett ESZ1 jelű, 00N/3LSL-1RP típusú közcélú elosztószekrényig. A közcélú szekrényt az egyeztetett helyen a falba süllyesztve kell kialakítani. A szekrényből indítható a rendszerhasználói tulajdonú méretlen fővezeték.

A tervezett szekrény előtt a járdában a meglévő kiefeszültségű földkábelek (22469/10 sz. tr. 2. ák. és a 22609/10 sz. tr. 3. ák.) meglévő körzethatárát meg kell szüntetni, a meglévő kábeleket egyenesbe kell kötni. A 22469/10 sz. tr. állomás felől a biztosítóbetéteket ki kell szedni, így a (Üzemeltetői kérésre) 22609/10 sz. tr. felől fog élni a földkábel hálózat.

A kábelt 0,6 m mélyen kell fektetni. Közműkeresztezéseknél, gépkocsibejáróknál, illetve a nyomvonalrajzon jelzett helyeken védőcsőben kell vezetni – KPE 160 mm átmérőjű védőcsövet kell alkalmazni, így teljesíthető az MSZ 13207 6.5.2.-es pontja szerinti feltétel. A fúrással érintett szakasz kivételével a teljes nyomvonalon kábeljelző szalag alkalmazása szükséges.

1.4.1. A hálózat (vezeték) adatai:

Üzemi feszültség: 0,4 kV


Nyomvonalhossz: 2x 133,1 m

Vezetők száma, keresztmetszete, anyaga, elrendezése: 4x240 mm²; NAYY-J SM

Egyéb lényeges műszaki jellemzők: 00N/3LSL-1RP típusú közcélú elosztószekrény

1.4.2. A nyomvonal leírása az érintett közigazgatási területek és helyrajzi számok megjelölésével: Budapest VIII. 35528/2 hrsz.
Budapest VIII. 35498 hrsz.

1.5. Átnézeti helyszínrajz (térkép) a tervezési terület megjelölésével

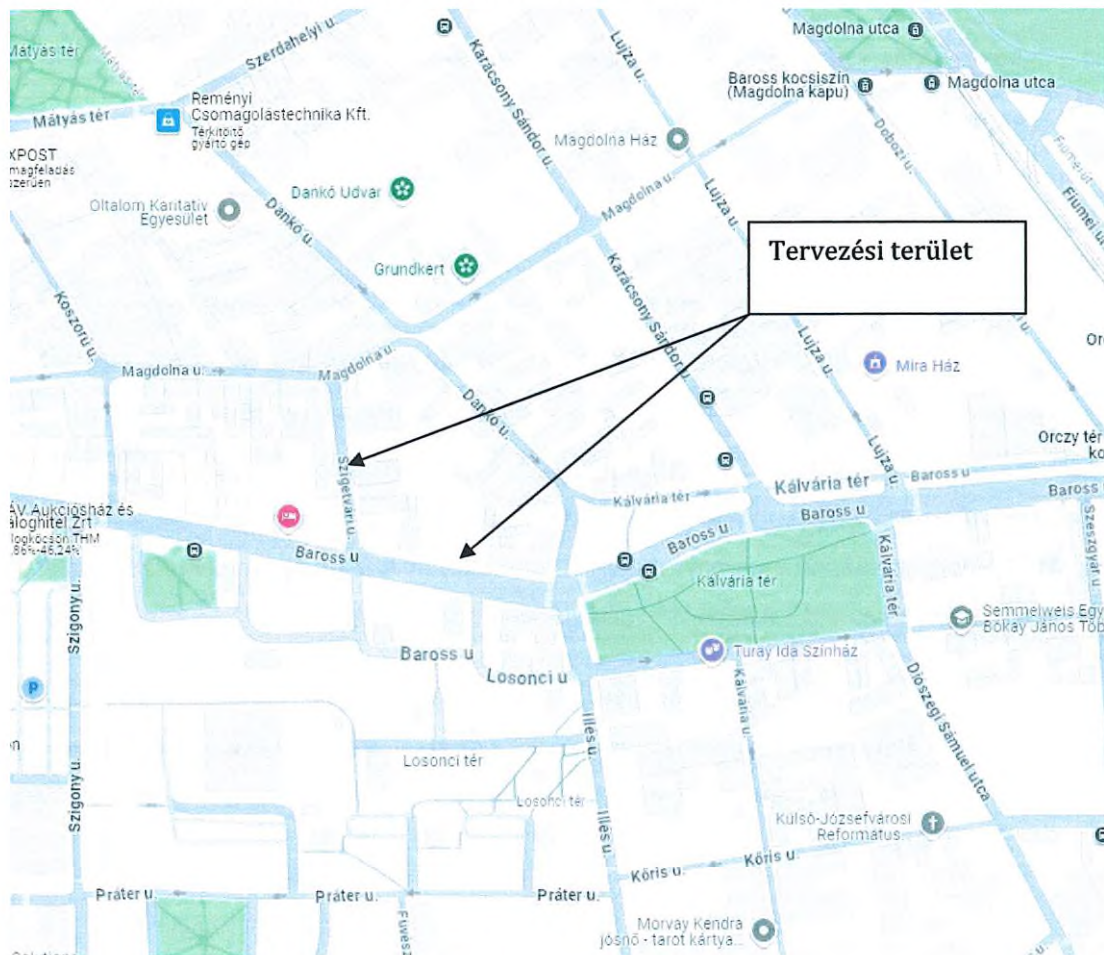

Rajzjegyzék - 1.6. és 1.7. pontoknak megfelelően
NYRV_CS-43672

Tervezett földkábel, helyszínrajz 1:250

Tervezői nyilatkozat

Alulírottak, mint az alábbi nyomvonal-kijelölési dokumentáció tervezői kijelentjük, hogy az általunk tervezett

„Budapest VIII., Szigetvári utca 6b-8. (35493 hrsz.) alatti ingatlan villamosenergia-ellátása”

című és

CS-43672

munkaszámú műszaki tervdokumentációban tervezett műszaki megoldások eleget tesznek a vonatkozó hatályos jogszabályoknak, szabványoknak, típussterveknek, az üzemeltetői és az érintett hatósági előírásoknak, azoktól való eltérés nem vált szükségessé. A munkavédelemre, tűzvédelemre, környezetvédelemre, természetvédelemre, műemlékvédelemre és az épített környezet védelmére vonatkozó hatályos jogszabályokban meghatározott követelmények betartását az Építető szakági tervezők bevonásával biztosíthatja.

Budapest, 2024. október 22.

Digitálisan aláírta:

Ádám Árvay

Dátum:

2024.10.22

13:09:15 +02'00'


Árvay Ádám
Felelős tervező
Kamarai szám: 13-17530

.....

Simon Zsolt
Ellenőr
Kamarai szám: 13-17231

3. SZ. MELLÉKLET

Értelmű g.

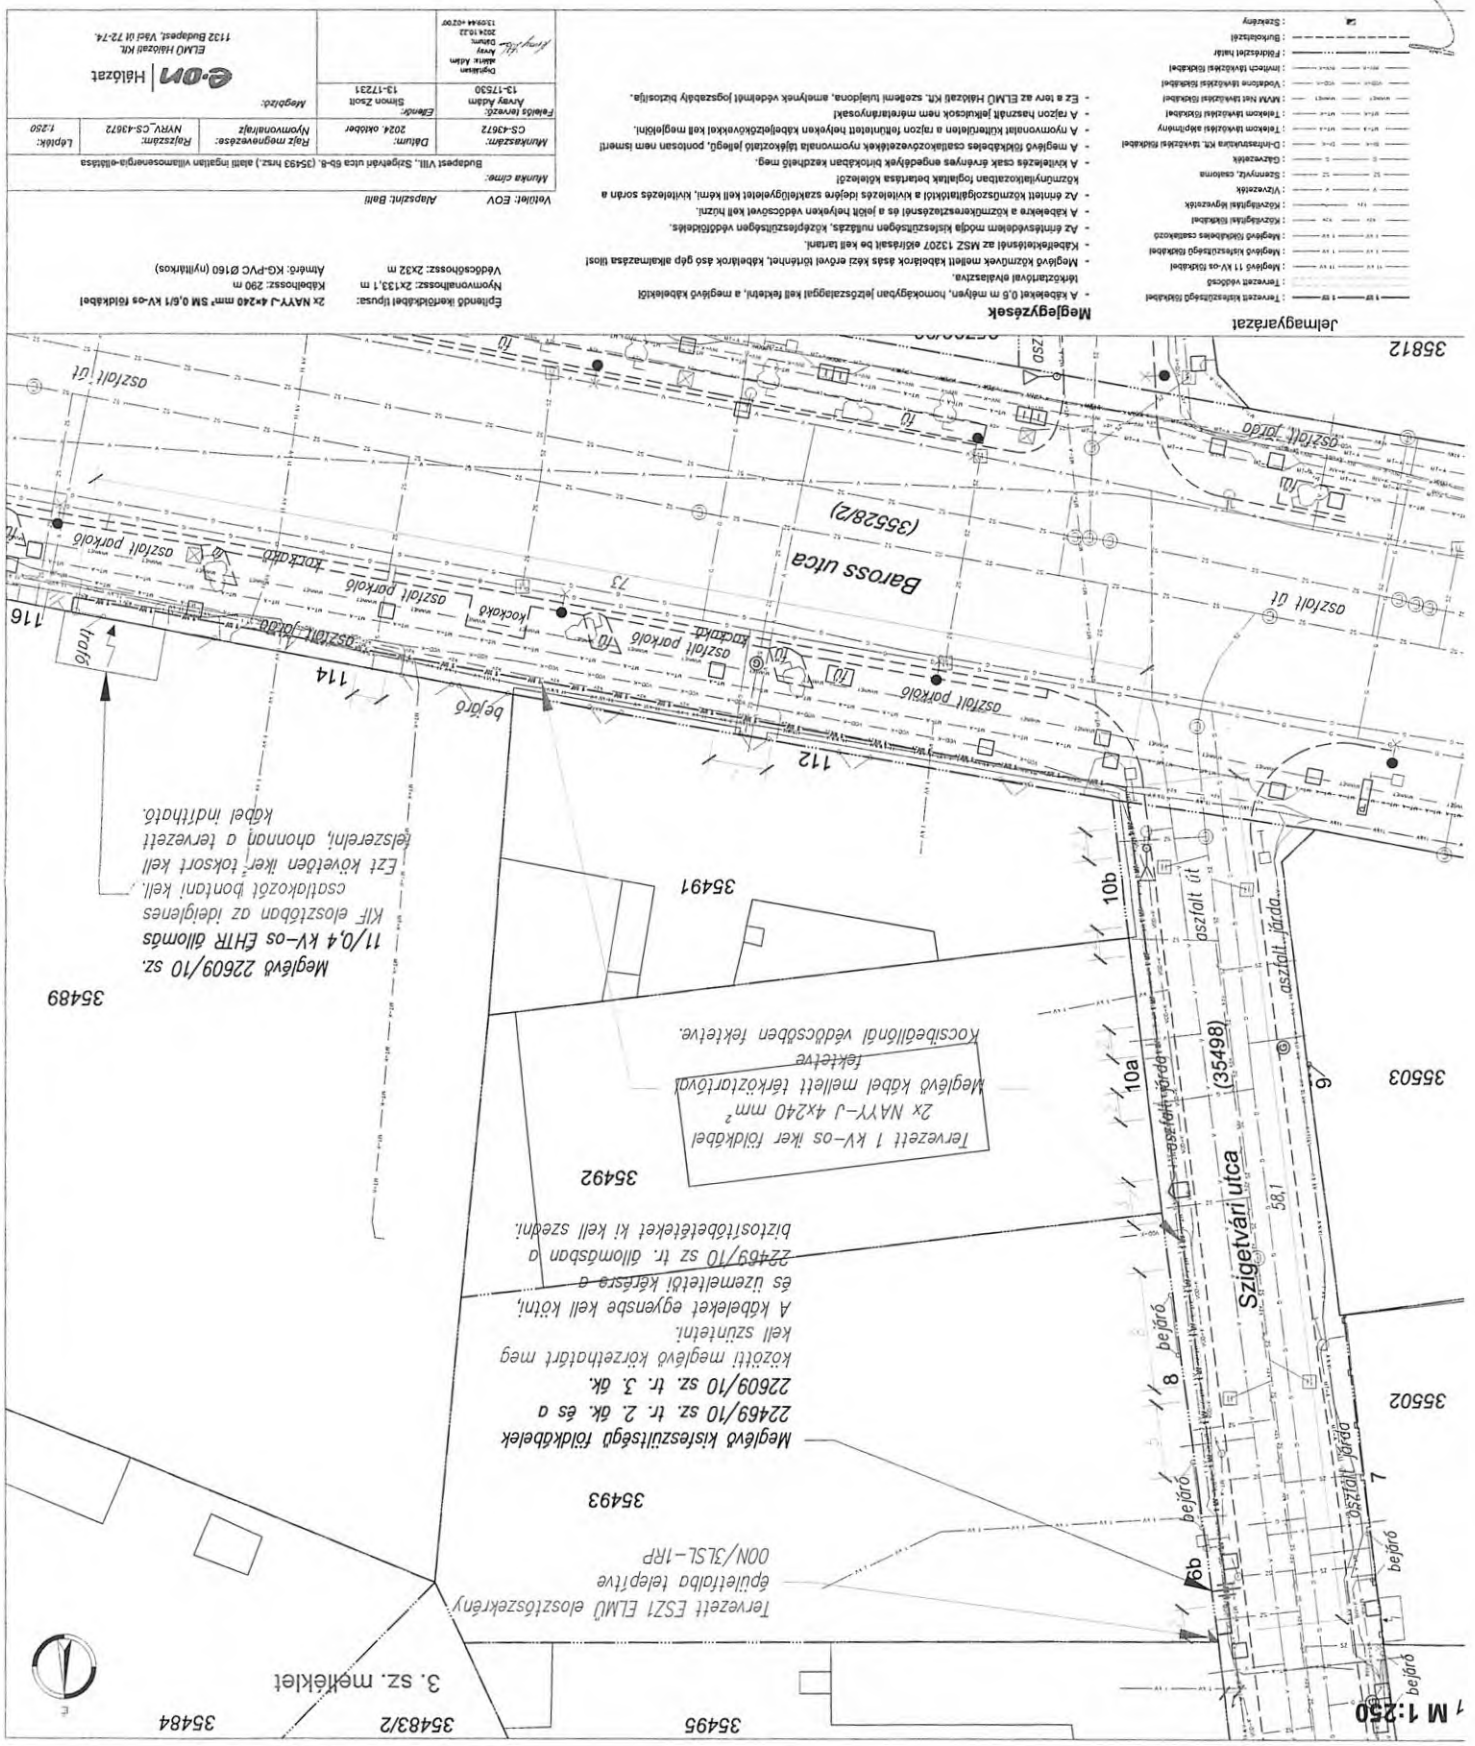


Eplendő kábelvezetési terv:
 2x NAYY-J 4x240 mm² SM 0,6/1 kV-os földkábel
 Kábelhossz: 290 m
 Nyomvonalhossz: 2x133,1 m
 Védőhossz: 2x32 m
 Améret: KG-PVC Ø160 (nyitlakos)

Megjegyzések:
 11/0,4 kV-os EHTR állomások elosztásában az ideiglenes csatlakozást bontani kell. Ezt követően iker társort kell felszerelni, ahonnan a tervezett kábel indítható.

Megjegyzések:
 22469/10 sz. tr. 2. ák. és a 22609/10 sz. tr. 3. ák. közötti meglévő közelhatárt meg kell szüntetni. A kábeleket egyensúlyba kell kötni, és üzemeltetői kéresemre a 22469/10 sz. tr. állomásban a biztosítóbetéteket ki kell szedni.

Megjegyzések:
 Tervezett ESZ1 ELMŰ elosztószekrény épületfalba telepítve OON/3SL-1RP

Megjegyzések:
 Tervezett 1 kV-os iker földkábel 2x NAYY-J 4x240 mm² SM 0,6/1 kV-os földkábel mellett térköztorlóval kocsibeállónál védőcsőben fektetve.



BUDAPEST FŐVÁROS VIII. KERÜLET
JÓZSEFVÁROSI POLGÁRMESTERI
HIVATAL

KERÜLETGAZDÁLKODÁSI ÜGYOSZTÁLY
VÁROSÜZEMELTETÉSI ÉS ZÖLDPROGRAM
IRODA

ELMŰ Hálózati Kft.

Budapest
Hengermalom út 18.
1117

Iktatószám: 16/1673-3/2023
Ügyintéző: Ágh László
Telefon: 06-1-4592-230
e-mail: agh.laszlo@jozsefvaros.hu

Tárgy: Tulajdonosi hozzájárulás megadása Budapest VIII. kerület Szigetvári u. 8. sz. alatti ingatlan elektromos energia ellátásához

Tisztelt Kérelmező!

Hivatkozva tárgyi ügyben érkezett megkeresésükre értesítjük, hogy Budapest Főváros VIII. kerület Józsefvárosi Önkormányzat Képviselő-testületének Városfejlesztési, Környezetvédelmi és Közterület-hasznosítási Bizottsága /2024 (XI.11.) határozatával megadta

TULAJDONOSI HOZZÁJÁRULÁSÁT

Ügyiratszám: 16/1653-3/2024
Kérelmező / beruházó: ELMŰ Hálózati Kft.

Budapest Főváros VIII. kerület Józsefvárosi Önkormányzat tulajdonosi hozzájárulását adja ELMŰ Hálózati Elosztó Kft. (1117 Budapest, Hengermalom út 18., adószám: 13804983-2-44, cégjegyzékszám: 01 09 874142, képviseli: Nagy Géza ügyvezető) által benyújtott tárgyi kérelemhez, Budapest, VIII. kerület Szigetvári u. 8. sz. (35493 hrsz.) elektromos energia ellátásához.

Jelen tulajdonosi hozzájárulás a beruházót (építtetőt) nem mentesíti az építéshez szükséges egyéb szakhatósági és hatósági engedélyek beszerzése alól,

- a tulajdonosi hozzájárulás a **Szigetvári u. (35498 hrsz.)** járda és útburkolatának munkálatokkal érintett területeire terjed ki.
- az építtetőnek (kivitelezőnek) a munkakezdési (burkolatbontási) hozzájárulást kell kérni az Önkormányzat honlapjáról letölthető nyomtatvány adattartalmának megfelelően, a szükséges mellékletek csatolásával, és az abban foglaltakat maradéktalanul be kell tartani,



- kötelezi a kivitelezőt a bontási helyek megfelelő minőségben történő helyreállítására, melyre a beruházó/kivitelező közösen 5 év garanciát vállal,

Az engedélyes köteles a munkák (helyreállítás) elkészültéről a közterület tulajdonosát írásban értesíteni.

Jelen tulajdonosi hozzájárulás csak az engedélyező szervek, szakhatóságok előírásainak maradéktalan betartásával, a döntés napjától számított 1 évig érvényes.

Budapest, 2024. november

Pikó András
polgármester

Kapják:

1. Címzett
2. Irattár



BUDAPEST FŐVÁROS VIII. KERÜLET
JÓZSEFVÁROSI POLGÁRMESTERI
HIVATAL

KERÜLETGAZDÁLKODÁSI ÜGYOSZTÁLY
VÁROSÜZEMELTETÉSI ÉS ZÖLDPROGRAM
IRODA

ELMŰ Hálózati Kft.

Budapest
Hengermalom út 18.
1117

Iktatószám: 16/1673-4/2024
Ügyintéző: Ágh László
Telefon: 06-1-4592-230
e-mail: agh.laszlo@jozsefvaros.hu

Tárgy: Közútkezelői hozzájárulás megadása Budapest VIII. kerület Szigetvári u. 8. sz. alatti ingatlan elektromos energia ellátásához

KÖZÚTKEZELŐI HOZZÁJÁRULÁS

Budapest Főváros VIII. kerület Józsefvárosi Önkormányzat Jegyzője közútkezelői hozzájárulását adja ELMŰ Hálózati Elosztó Kft. (1117 Budapest, Hengermalom út 18., adószám: 13804983-2-44, cégjegyzékszám: 01 09 874142, képviseli: Nagy Géza ügyvezető) által benyújtott tárgyi kérelemhez, Budapest, VIII. kerület Szigetvári u. 8. sz. (35493 hrsz.) elektromos energia ellátásához.

Jelen közútkezelői hozzájárulás csak az ingatlan tulajdonosának, Budapest Főváros VIII. kerület Józsefvárosi Önkormányzat tulajdonosi hozzájárulásával együtt érvényes!

A közútkezelői hozzájárulást – az alábbi feltételekkel és kikötésekkel – megadom.

A közútkezelői hozzájárulás a Budapest Főváros VIII. kerület Józsefvárosi Önkormányzat tulajdonában és kezelésében lévő Budapest, VIII. kerület **Szigetvári u. (35498 hrsz.)** út- és járdaburkolatának munkálatokkal érintett részeire terjed ki.

- jelen közútkezelői hozzájárulás a beruházót (építtetőt) nem mentesíti az építéshez szükséges egyéb szakhatósági és hatósági engedélyek beszerzése alól,
- ezen közútkezelői hozzájárulás munka végzésére nem jogosít. Az építtetőnek (kivitelezőnek) a munkakezdési (burkolatbontási) hozzájárulást az Önkormányzat honlapjáról letölthető kérelem nyomtatvány adattartalma szerint a melléletek csatolásával előzetesen meg kell kérni, és az abban foglaltakat maradéktalanul be kell tartani
- téli burkolatbontási tilalom figyelembevételével engedélyt kiadni alapvetően március 15. – november 15. közötti munkakezdéssel lehet. Ettől eltérni, csak külön kérelemre és külön elbírálással lehet figyelembe véve az alkalmazott technológiát, azt, hogy a téli időszakban nyitott munkagödör, vagy munkaárok baleseti veszélyforrást nem okozhat, síkosság-mentesítésére az engedélyesnek külön figyelmet kell fordítania.



Az építkezésre vonatkozó különleges műszaki előírások:

A bontással érintett járda burkolatot az alábbi rétegrenddel kell helyreállítani, a járda teljes szélességében:

- 15 cm fagyálló homokos kavics ágyazat Trg. 95%
- 10 cm C12/15-32/F1 beton alap tömörítve
- 3 cm MA-4 öntött aszfalt kopóréteg

A bontással érintett útpálya burkolatot az alábbi rétegrenddel kell helyreállítani:

- 20 cm fagyálló homokos kavics ágyazat Trg. 95%
- 25 cm C12/15-32/F1 beton alap
- 7 cm AC 22(F) hengerelt aszfalt kötőréteg
- 5 cm AC 11 (F) hengerelt aszfalt kopóréteg

A bontással érintett útszegélyt az alábbi rétegrenddel kell helyreállítani a meglévővel azonos szegélyelemekkel:

- 10 cm homokos kavics
- 10 cm C10-32/FN alapgerenda
- 25/30/15 egy bet. szegélyelem, cem. hab. hézag oldalmegtámasztás

Az útszegélyt beton alapgerendával kell megtámasztani mindkét oldalról.

Aszfaltfelület bontásánál élvágó alkalmazandó. A pályaszerkezet helyreállításánál az egyes rétegeknél 20-20 cm-es túlnyúlás szükséges a munkagödör szélességéhez képest. A földmű felső 0,5 m-es rétegét Trró 95%-ra

Az építkezés során az e-UT_06.03.21 Út-pályaszerkezeti aszfaltrétegek, Építési feltételek és minőségi követelmények útügyi műszaki előírásban foglaltakat kell betartani.

Az építés és bontás idején a gépjármű- és gyalogos forgalmat biztosítani kell. A munkavégzés idejére a munkagödört biztonsági védőkorlással körbe kell keríteni, éjszakára ki kell világítani!

A helyreállítás műszaki átadás-átvételére a közútkezelőt meg kell hívni.

A 12/1988. (XII. 27.) ÉVM-IPM-KM-MÉM-KVM együttes rendelet alapján az útpálya szerkezeti rétegek (a kopóréteg nélkül) és burkolatszegélyekre vonatkozó kötelező szavatossági idő 10 év; a járdák, térburkolatok, és az utak kopórétegeire vonatkozó kötelező szavatossági idő 5 év.

A tulajdonosi és közútkezelői hozzájárulást kérő személyében beállott változást fenti számra hivatkozással az engedélyes köteles szintén bejelenteni. A hozzájárulás idegen területek igénybevitelére nem jogosít, és nem mentesíti az engedélyest az egyéb, más jogszabályok által előírt szükséges engedélyek és hozzájárulások beszerzési kötelezettsége alól.

A fővárosi közműfejlesztések, útfelújítások és egyéb forgalmi átrendeződések operatív összehangolása érdekében a fővárosi helyi közutak kezelésének és üzemeltetésének szakmai szabályairól, továbbá az útépitések, a közterületet érintő közmű-, vasút- és egyéb építések és



az útburkolatbontások szabályozásáról szóló 34/2008. (VII. 15.) Főv. Kgy. rendelet alapján történő munkavégzés tervezése és folyamatos koordinációja érdekében a közterületen végzendő munkák munkakezdési hozzájárulását csak a „TKM program”-ban rögzített (Tervezett Közterületi Munkák) munkákhoz lehet kérni és kiadni. A tervezett közterületi munkát a KÉP rendszerben (<https://kapu.budapestkozut.hu>) a kérelmezőnek kell rögzítenie. A munkakezdési hozzájárulási kérelmet a TKM rendszerben történt rögzítés után lehet befogadni, a kérelemhez csatolni kell a rögzítést igazoló ID azonosítót nyomtatott formátumban.

Ezen hozzájárulás 2025. november 11-ig érvényes.

A közútkezelői hozzájárulás ellen önálló jogorvoslatnak nincs helye. Az igénybevételt kérő a hozzájárulás megtagadása miatt vagy a megállapított feltételekkel szemben a közlekedési hatósághoz fordulhat.

INDOKOLÁS

ELMŰ Hálózati Elosztó Kft. (1117 Budapest, Hengermalom út 18., adószám: 13804983-2-44, cégjegyzékszám: 01 09 874142, képviseli: Nagy Géza ügyvezető) **közútkezelői hozzájárulás iránti kérelmet nyújtott be Budapest, VIII. kerület Szigetvári u. 8. sz. (35493 hrsz.) elektromos energia ellátásához.**

A kérelem mellékleteként benyújtott műszaki elírás alapján a Budapest VIII., Szigetvári utca 8. sz. (35493 hrsz.) alatti ingatlan villamosenergia-ellátása a 22609/10 sz. ÉHTR állomásból valósítható meg, amely a Baross u. 116. számú ingatlannál található. A szekrényből indítható a rendszerhasználói tulajdonú méretlen fővezeték. A kábel 0,6 m mélyen fektetve végighalad a Baross utcai járdában, majd a Szigetvári utcai járdában a Szigetvári u. 8. sz. alatti ingatlanig.

A benyújtott tervdokumentáció alapján hozzájárulásomat a rendelkező részben tett kikötésekkel megadtam.

Hozzájárulásomat az 1988. évi I. törvény és az 5/2004. (I. 28.) GKM rendelet melléklet 2.3. pontja alapján adtam ki.

A kezelői hozzájárulásban foglalt feltételekkel szemben, illetve azok megváltoztatása érdekében a Budapest Fővárosi Kormányhivatal Műszaki Engedélyezési és Mérésügyi Főosztályhoz (Cím: 1124 Budapest, Németvölgyi út 37-39.) lehet kérelemmel fordulni, mely hatósági döntésig a munkálatok nem kezdhetők meg.

A közúti közlekedésről szóló 1988. évi I. törvény alapján:

„36. § (1) A közút felbontásához, annak területén, az alatt vagy felett építmény vagy más létesítmény (a továbbiakban együtt: építmény) elhelyezéséhez, a közút területének egyéb nem közlekedési célú elfoglalásához (a továbbiakban együtt: nem közlekedési célú igénybevétel) a közút kezelőjének a hozzájárulása szükséges. A hozzájárulásban a közút kezelője feltételeket írhat elő.



(2) Az igénybevételt kérő a hozzájárulás megtagadása miatt vagy a megállapított feltételekkel szemben a közlekedési hatósághoz fordulhat, amely az igénybevételt engedélyezheti, illetőleg a feltételeket módosíthatja.

(3) Ha a közút területének nem közlekedési célú igénybevétele valamely hatóság engedélyéhez kötött építmény elhelyezése céljára szükséges, a nem közlekedési célú igénybevételről is - a közút kezelőjének hozzájárulásával - az építési (létesítési) engedélyezési eljárásban kell határozni. Amennyiben az igénybevételt kérő a hozzájárulás megtagadását vagy a hozzájárulásban előírt feltételeket sérelmesnek tartja, a közút területének nem közlekedési célú igénybevételéről az engedélyező hatóság a közlekedési hatóság szakhatósági nyilatkozata alapján dönt.”

Hatásköröm és illetékességem a helyi közutak kezelésének szakmai szabályairól szóló 5/2004. (I. 28.) GKM rendelet melléklet 2.3. pontja írja elő:

„2.3. Közútkezelői hozzájárulások kiadása

A közútkezelői hozzájárulások kiadása a jegyző (főjegyző) feladatkörébe tartozik.”

Budapest, 2024. november

dr. Töröcsik Edit Julianna
jegyző nevében és megbízásából

Kerékgyártó Anna Írisz
megbízott ügyosztályvezető

Értesül:

1. Címzett
2. Irattár