Magdolna utca 6/A
Magasföldszint

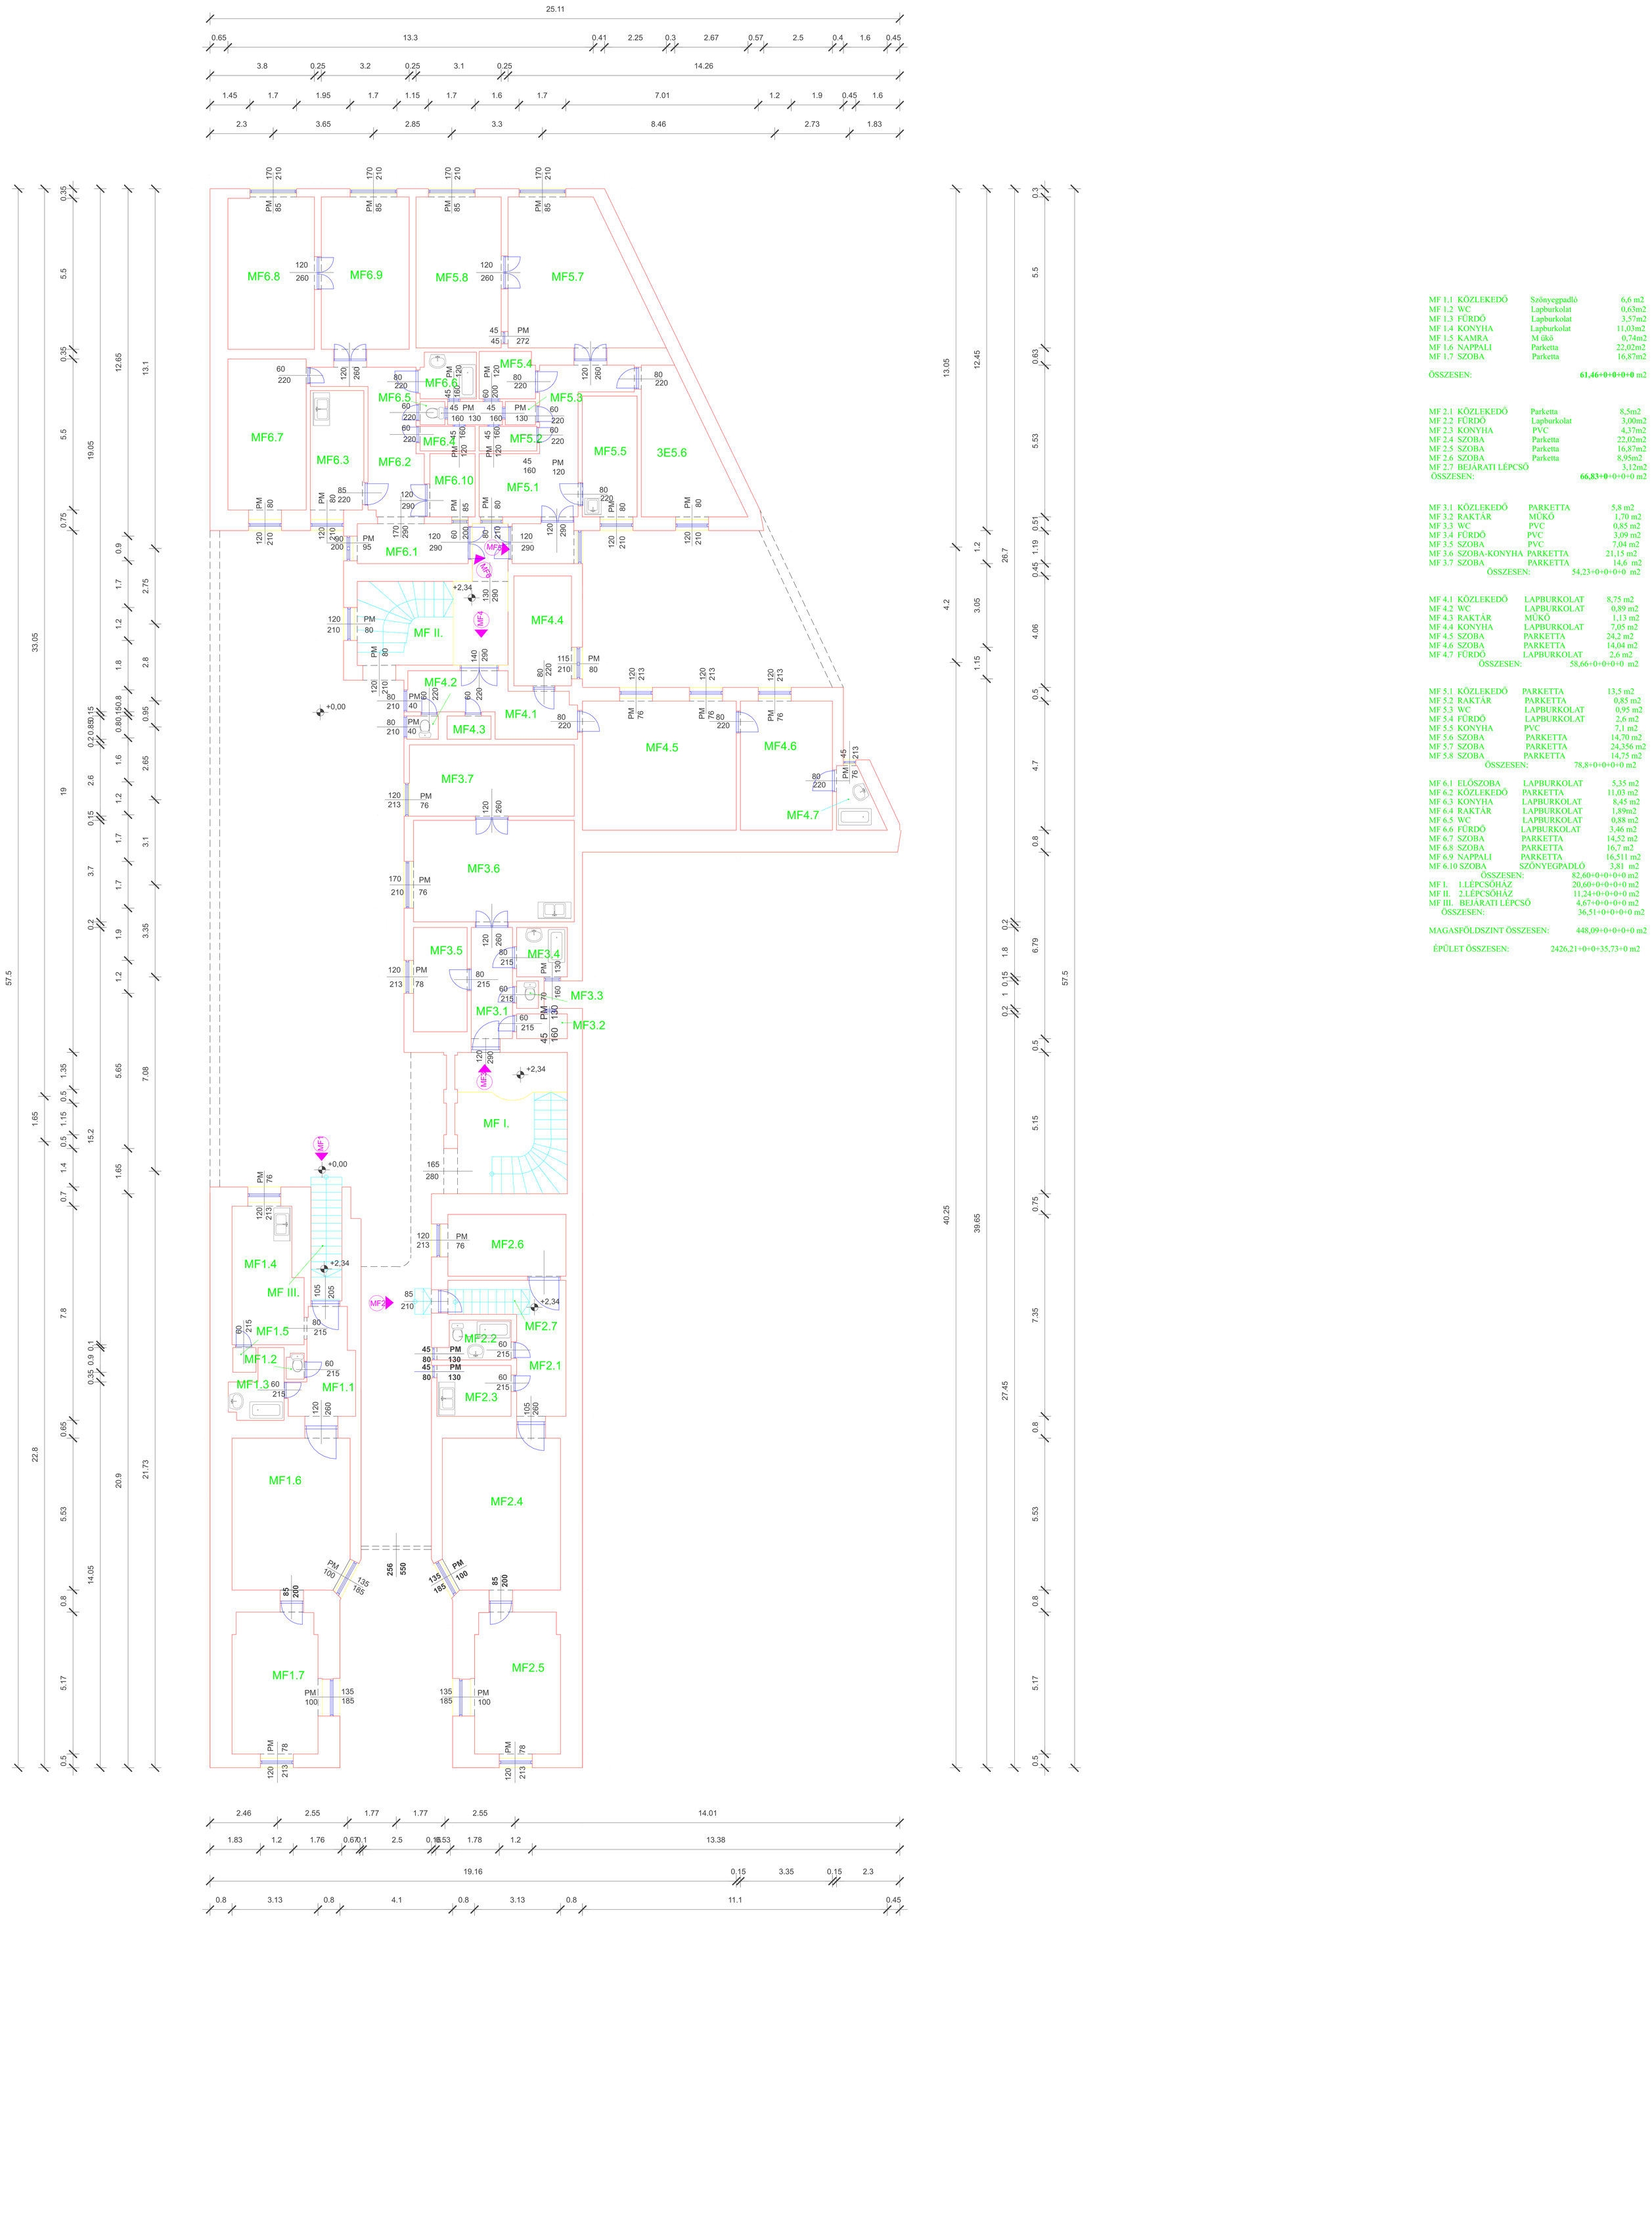

MF 1.1 KÖZLEKEDŐ	Szőnyegpadló	6,6 m2
MF 1.2 WC	Lapburkolat	0,63m2
MF 1.3 FÜRDŐ	Lapburkolat	3,57m2
MF 1.4 KONYHA	Lapburkolat	11,03m2
MF 1.5 KAMRA	M ükö	0,74m2
MF 1.6 NAPPALI	Parketta	22,02m2
MF 1.7 SZOBA	Parketta	16,87m2
ÖSSZESEN:		**61,46+0+0+0+0** m2

MF 2.1 KÖZLEKEDŐ	Parketta	8,5m2
MF 2.2 FÜRDŐ	Lapburkolat	3,00m2
MF 2.3 KONYHA	PVC	4,37m2
MF 2.4 SZOBA	Parketta	22,02m2
MF 2.5 SZOBA	Parketta	16,87m2
MF 2.6 SZOBA	Parketta	8,95m2
MF 2.7 BEJÁRATI LÉPCSŐ		3,12m2
ÖSSZESEN:		**66,83+0**+0+0+0 m2

MF 3.1 KÖZLEKEDŐ	PARKETTA	5,8 m2
MF 3.2 RAKTÁR	MŰKÖ	1,70 m2
MF 3.3 WC	PVC	0,85 m2
MF 3.4 FÜRDŐ	PVC	3,09 m2
MF 3.5 SZOBA	PVC	7,04 m2
MF 3.6 SZOBA-KONYHA	PARKETTA	21,15 m2
MF 3.7 SZOBA	PARKETTA	14,6 m2
ÖSSZESEN:		54,23+0+0+0+0 m2

MF 4.1 KÖZLEKEDŐ	LAPBURKOLAT	8,75 m2
MF 4.2 WC	LAPBURKOLAT	0,89 m2
MF 4.3 RAKTÁR	MŰKÖ	1,13 m2
MF 4.4 KONYHA	LAPBURKOLAT	7,05 m2
MF 4.5 SZOBA	PARKETTA	24,2 m2
MF 4.6 SZOBA	PARKETTA	14,04 m2
MF 4.7 FÜRDŐ	LAPBURKOLAT	2,6 m2
ÖSSZESEN:		58,66+0+0+0+0 m2

MF 5.1 KÖZLEKEDŐ	PARKETTA	13,5 m2
MF 5.2 RAKTÁR	PARKETTA	0,85 m2
MF 5.3 WC	LAPBURKOLAT	0,95 m2
MF 5.4 FÜRDŐ	LAPBURKOLAT	2,6 m2
MF 5.5 KONYHA	PVC	7,1 m2
MF 5.6 SZOBA	PARKETTA	14,70 m2
MF 5.7 SZOBA	PARKETTA	24,356 m2
MF 5.8 SZOBA	PARKETTA	14,75 m2
ÖSSZESEN:		78,8+0+0+0+0 m2

MF 6.1 ELŐSZOBA	LAPBURKOLAT	5,35 m2
MF 6.2 KÖZLEKEDŐ	PARKETTA	11,03 m2
MF 6.3 KONYHA	LAPBURKOLAT	8,45 m2
MF 6.4 RAKTÁR	LAPBURKOLAT	1,89m2
MF 6.5 WC	LAPBURKOLAT	0,88 m2
MF 6.6 FÜRDŐ	LAPBURKOLAT	3,46 m2
MF 6.7 SZOBA	PARKETTA	14,52 m2
MF 6.8 SZOBA	PARKETTA	16,7 m2
MF 6.9 NAPPALI	PARKETTA	16,511 m2
MF 6.10 SZOBA	SZŐNYEGPADLÓ	3,81 m2
ÖSSZESEN:		82,60+0+0+0+0 m2
MF I. I.LÉPCSŐHÁZ		20,60+0+0+0+0 m2
MF II. 2.LÉPCSŐHÁZ		11,24+0+0+0+0 m2
MF III. BEJÁRATI LÉPCSŐ		4,67+0+0+0+0 m2
ÖSSZESEN:		36,51+0+0+0+0 m2

MAGASFÖLDSZINT ÖSSZESEN: 448,09+0+0+0+0 m2

ÉPÜLET ÖSSZESEN: 2426,21+0+0+35,73+0 m2