MAGDOLNA UTCA 6/A

PINCE

M=1:100

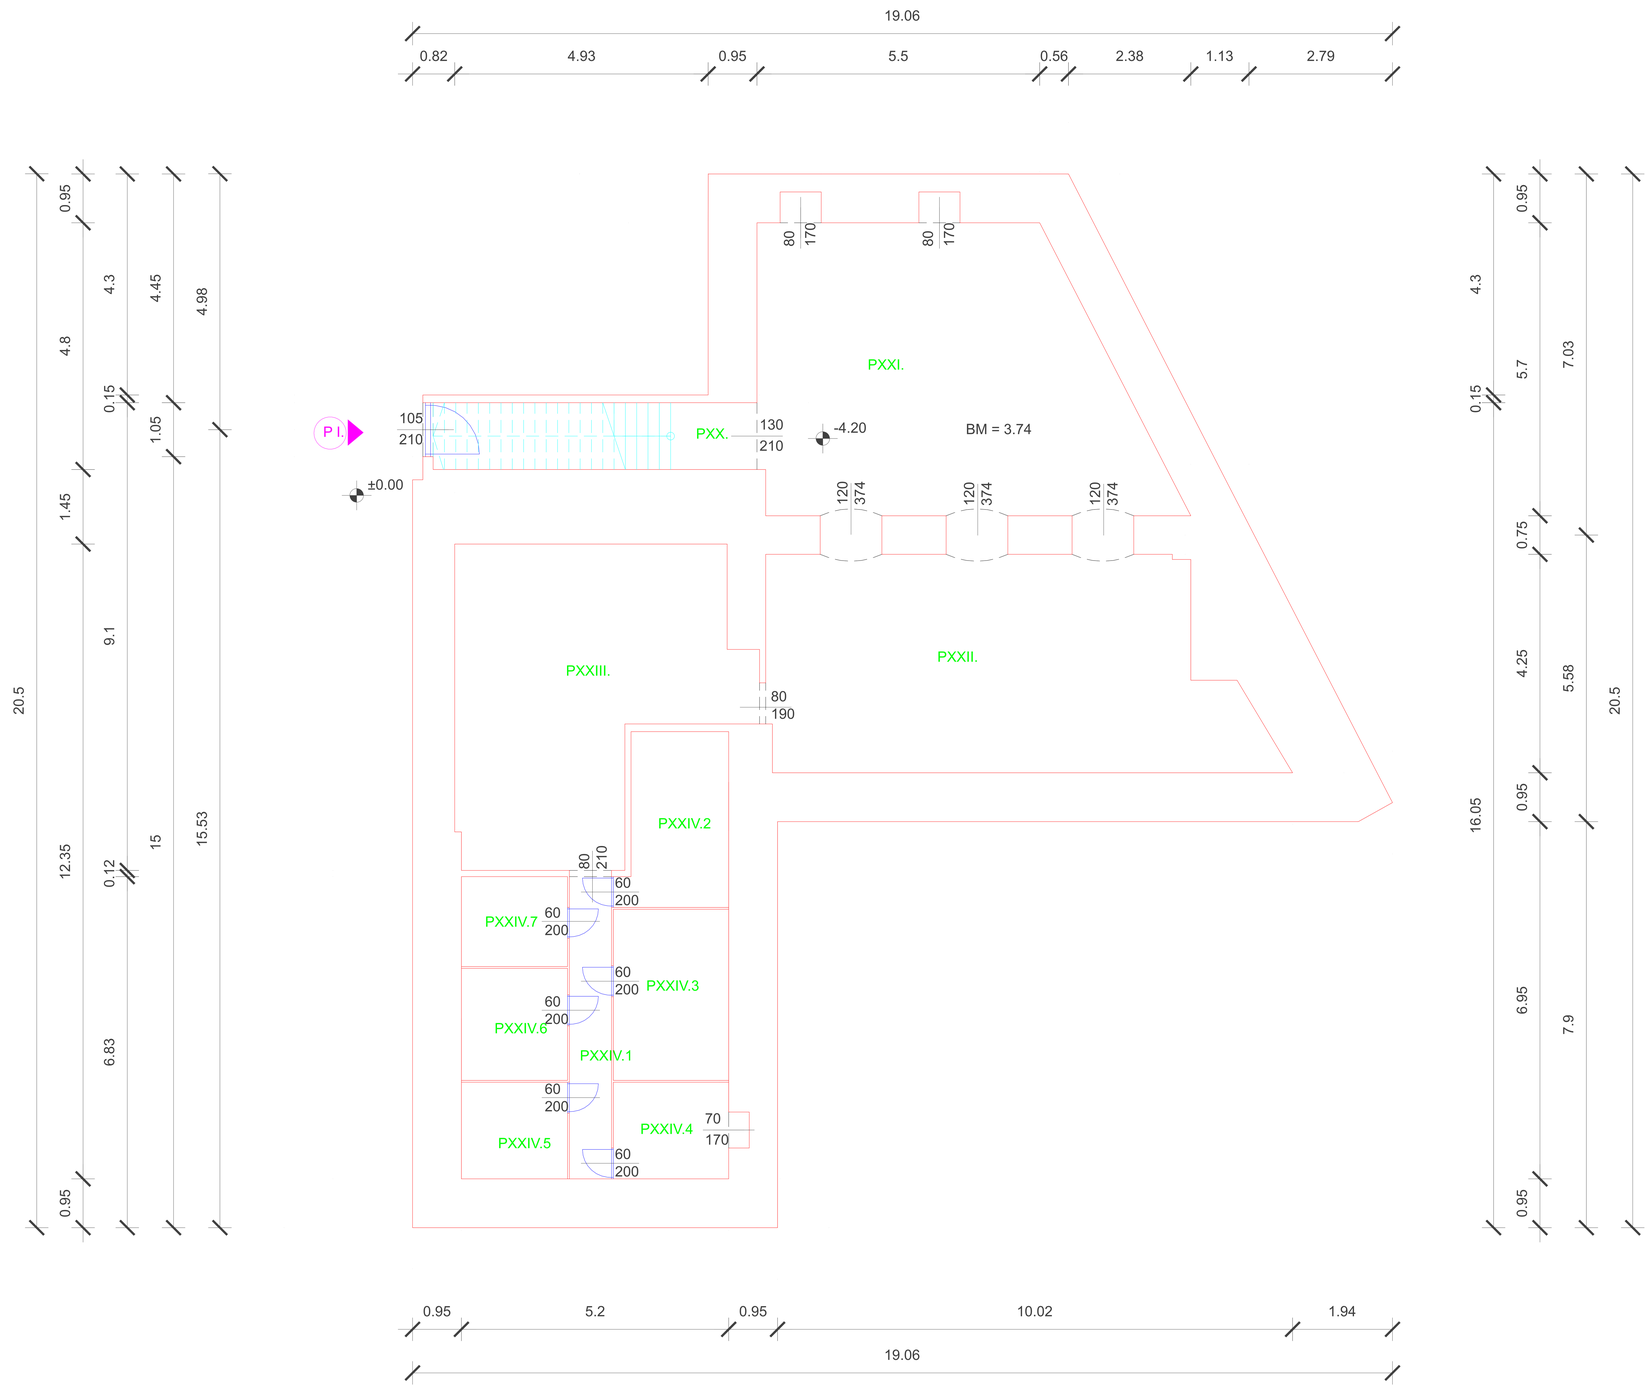

P XX. LÉPCSŐ	Beton	8,40 +0+0+0+0 m2
P XXI. HELYISÉG	Föld	41,89+0+0+0+0 m2
P XXII. HELYISÉG	Föld	38,94+0+0+0+0m2
P XXIIII. HELYISÉG	Föld	28,92+0+0+0+0 m2
P XXIV.1 KÖZLEKEDŐ	Föld	5,07 m2
P XXIV.2 HELYISÉG	Föld	6,73m2
P XXIV.3 HELYISÉG	Föld	7,48 m2
P XXIV.4 HELYISÉG	Föld	4,58 m2
P XXIV.5 HELYISÉG	Föld	3,88 m2
P XXIV.6 HELYISÉG	Föld	5,06 m2
P XXIV.7 HELYISÉG	Föld	3,61 m2
P XXIV. ÖSSZESEN		36,41+0+0+0+0 m2
PINCE ÖSSZESEN:		154,56+0+0+0+0 m2
ÉPÜLET ÖSSZESEN:		2426,21+0+0+35,73+0 m2