


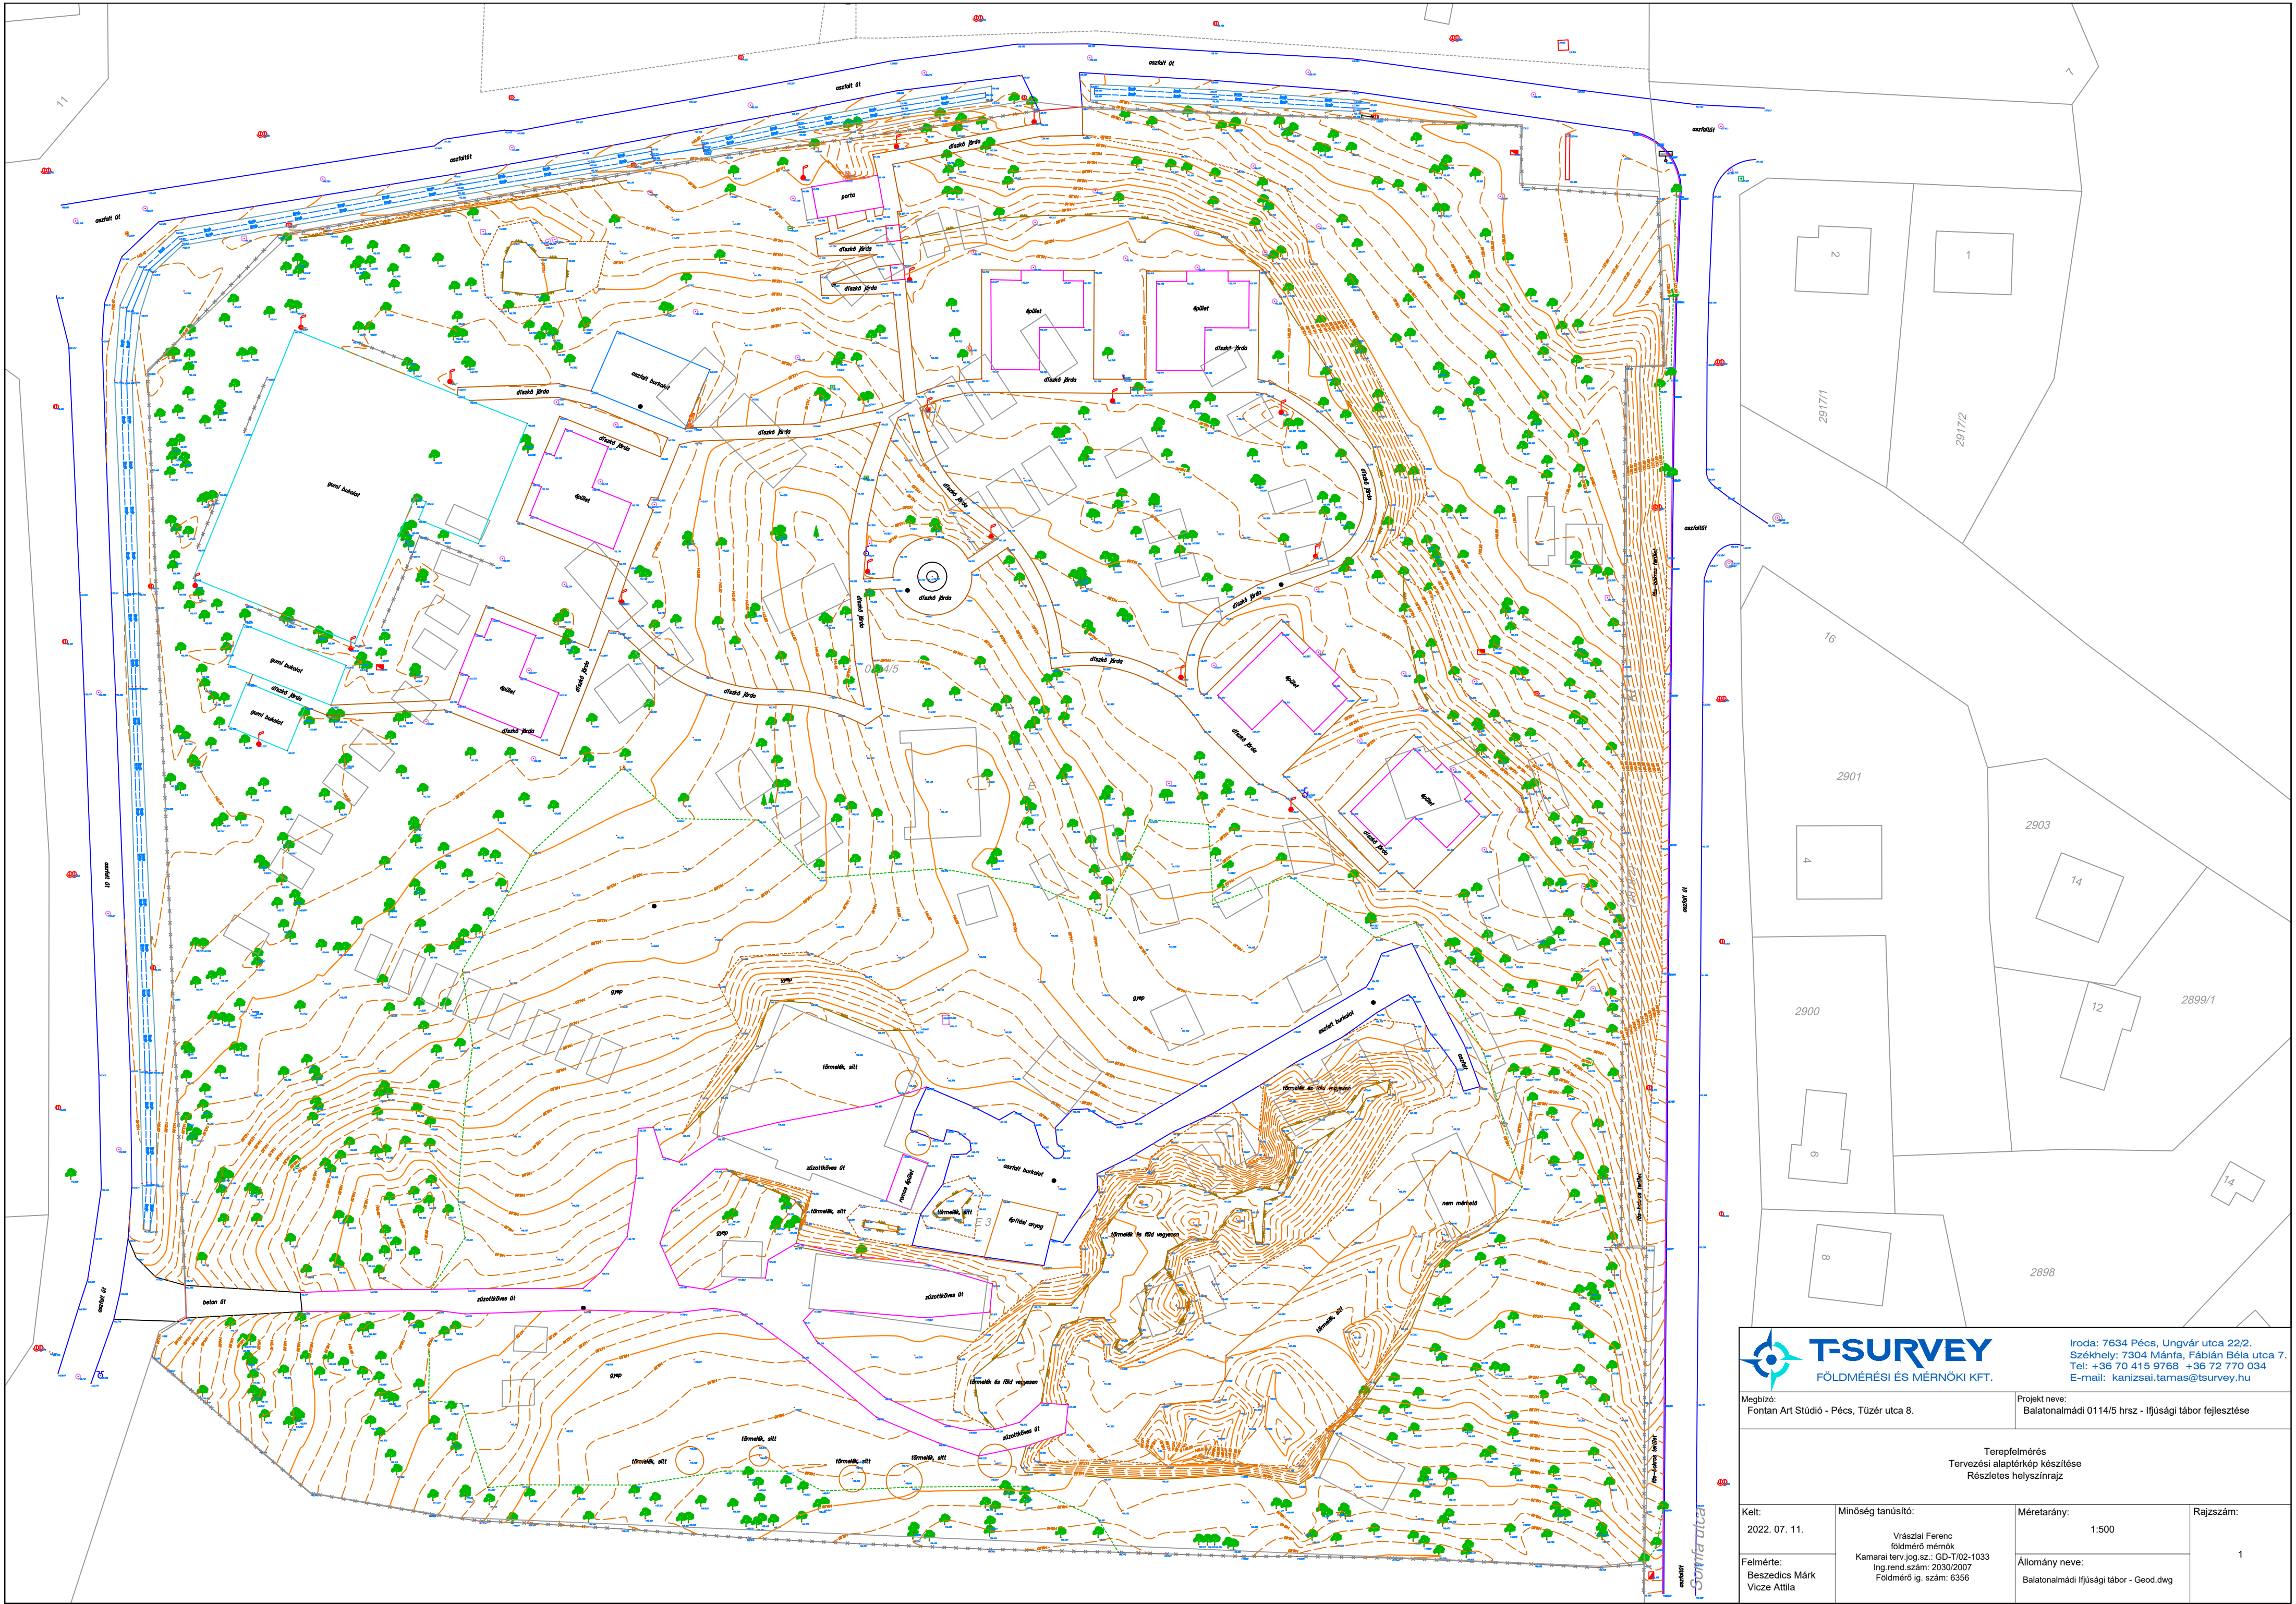

Iroda: 7634 Pécs, Ungvár utca 22/2.
Székhely: 7304 Mánfa, Fábian Béla utca 7.
Tel: +36 70 415 9768 +36 72 770 034
E-mail: kanizsai.tamas@tsurvey.hu

Megbízó:
Fontan Art Stúdió - Pécs, Tüzér utca 8.

Projekt neve:
Balatonalmádi 0114/5 hrsz - Ifjúsági tábor fejlesztése

Terepfelmérés
Tervezési alaptérkép készítése
Részletes helyszínrajz

Kelt:
2022. 07. 11.
Felmérte:
Beszedics Márk
Vicze Attila

Minőség tanúsító:
Vrászalai Ferenc
földmérő mérnök
Kamarai terv jog.szá: GD-T/02-1033
Ing.rend.szám: 2030/2007
Földmérő ig. szám: 6356

Méretarány:
1:500
Állomány neve:
Balatonalmádi Ifjúsági tábor - Geod.dwg

Rajzsám:
1