


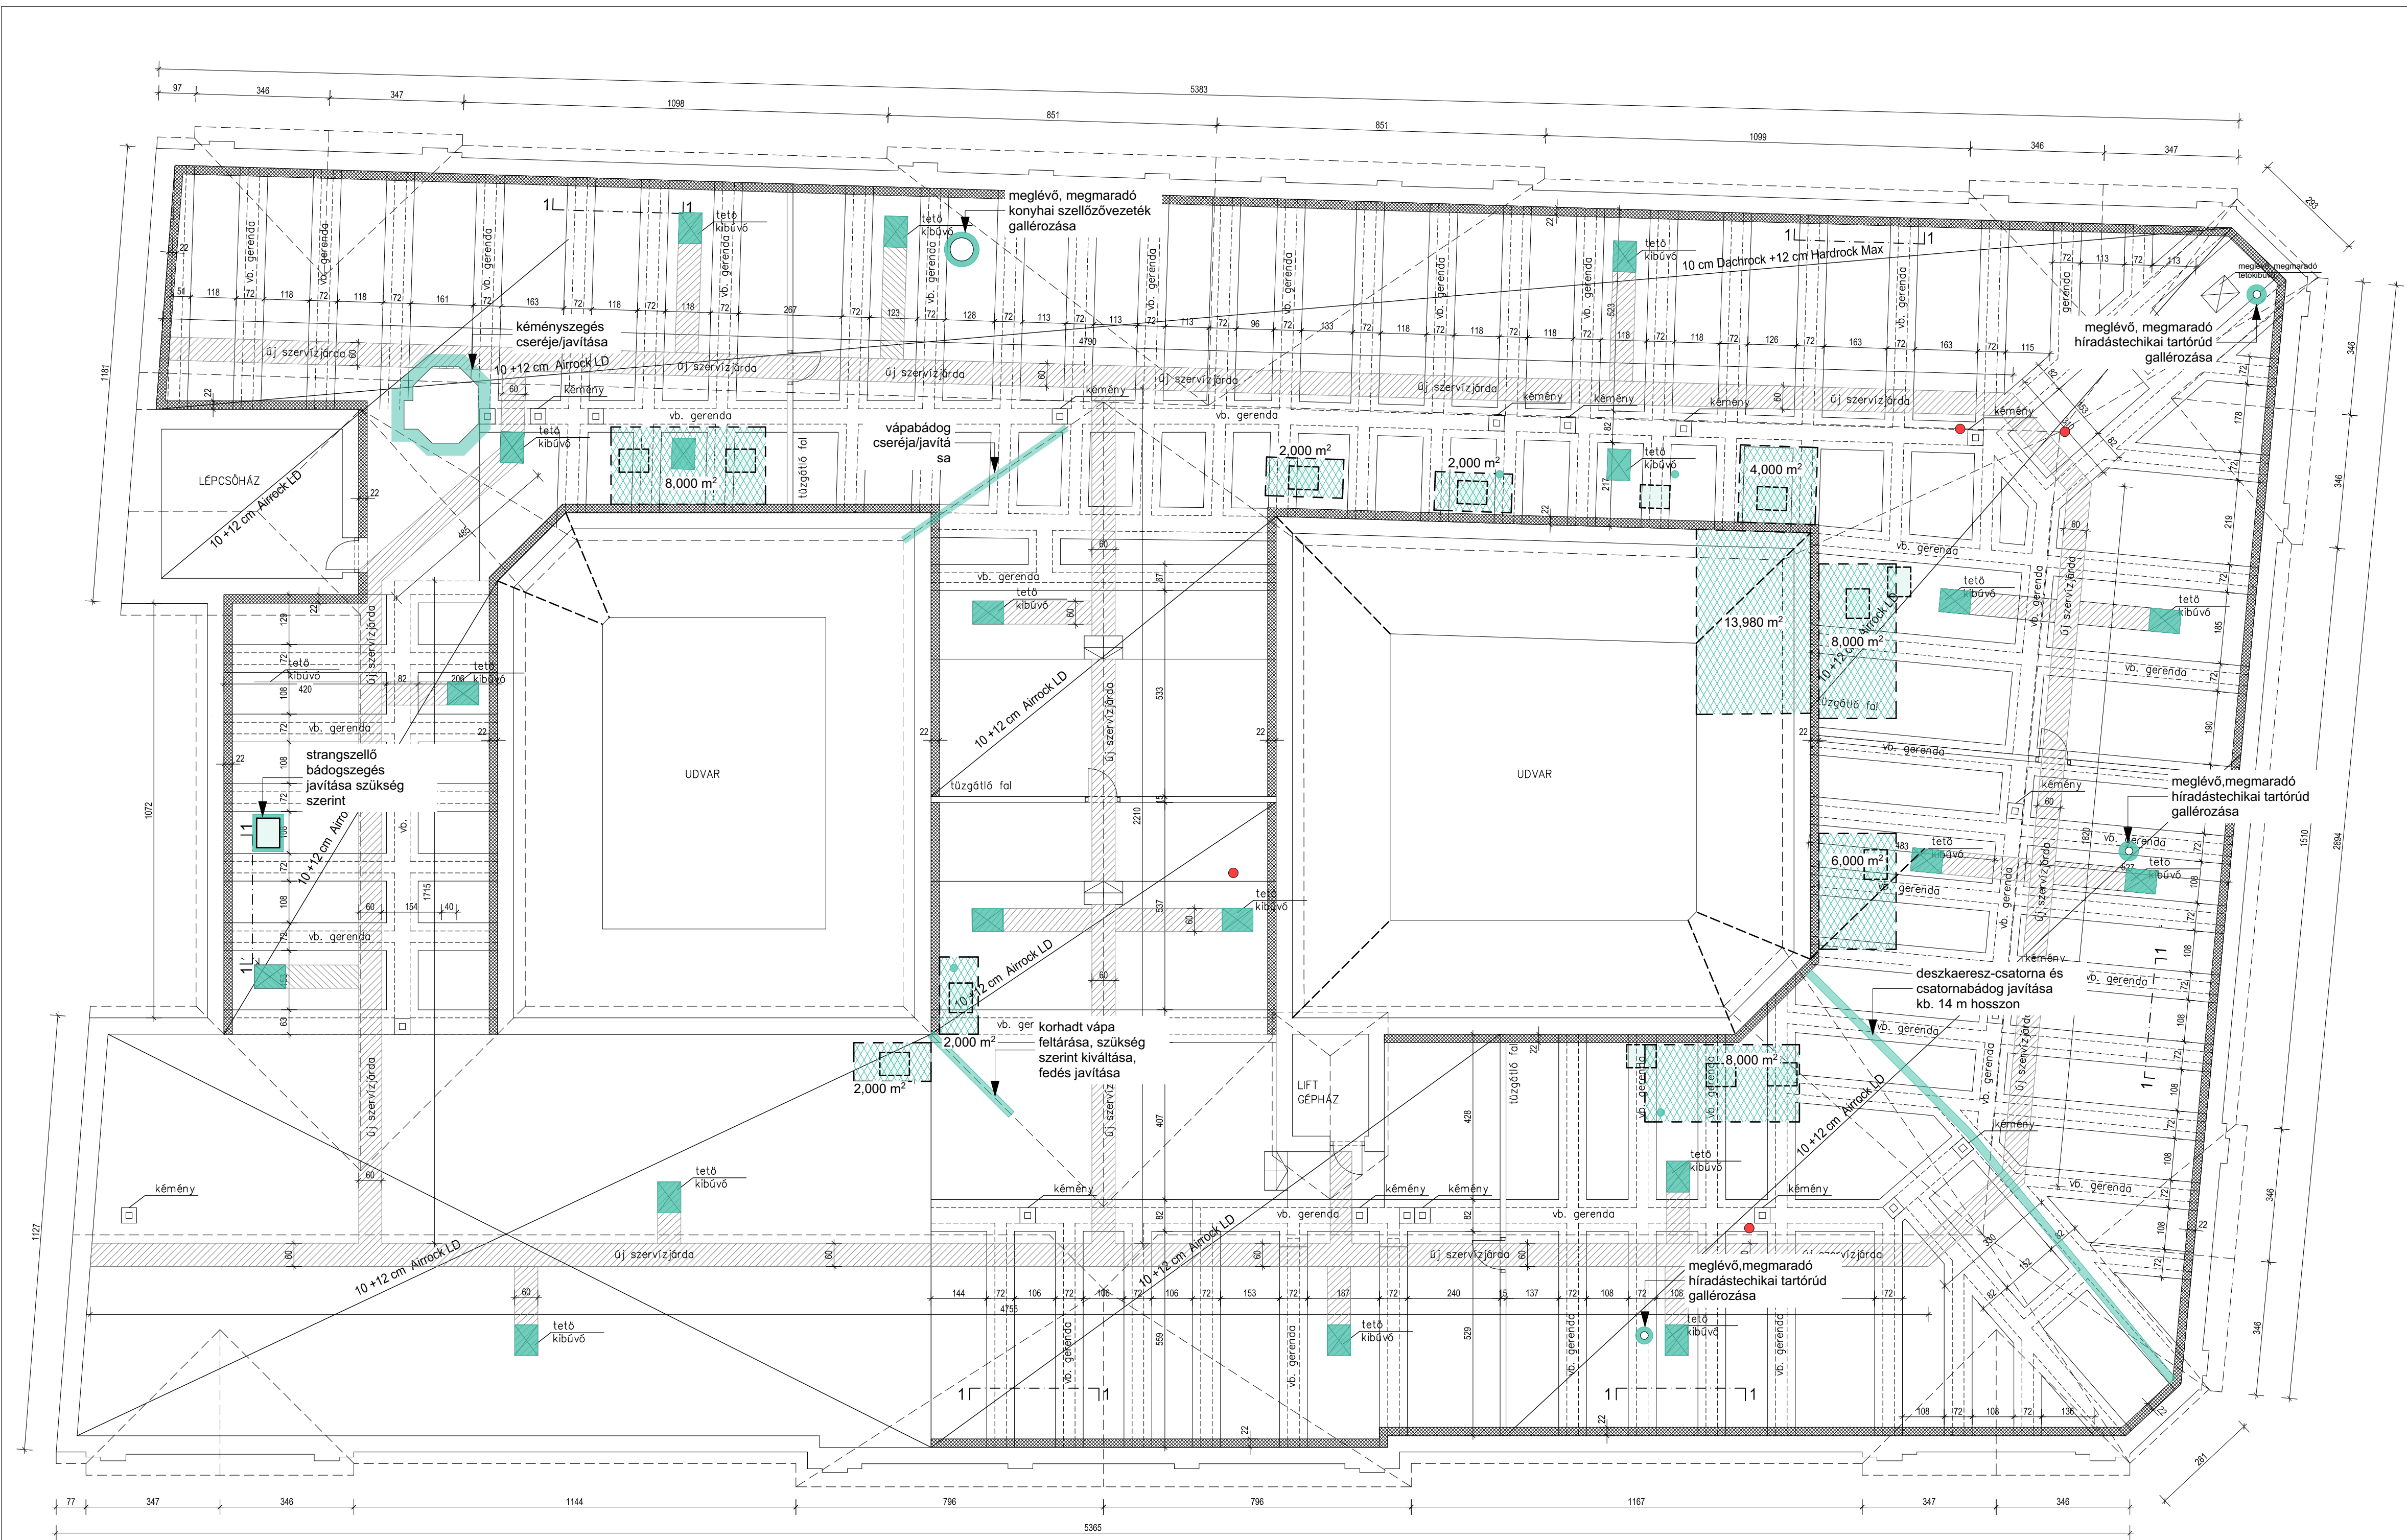

A fűdémzigetelés és a pallójárdák kiépítése nem feladat!
A hűtőtechnikai eszközök gallérozása csak az üzemeltetővel egyeztetett módon történhet!

JELMAGYARÁZAT:

- bontandó hűtőtechnikai állványcsövek (csatlakozó kábelezés bontása NEM feladat)
- cserélendő acéllemez szalagfedés (becsült felületi méretek)
- cserélendő tetőkibúvó; javítandó/cserélendő/pótlendő bádogszerkezetek (jellemzően gallérozások, átvezetések, hajlatképzések)
- állványos felépítmények javítandó szegélyezése (jellemzően klíma kültéri egység tartószerkezetéhez kapcsolódóan)

MEGJEGYZÉS: A tervek a kapcsolódó konszignációkkal, részlettervekkel, specifikációval, műleírásokkal és szakági tervekkel, kutatási dokumentációkkal együtt kezelendők. Esetleges ellentmondásokor egyeztetni szükséges. A kivitelezési köteles ilyen esetben mindig előző jelzést észrevételek, és tervezési korrigezőt kérni. Egyeztetés nélküli ilyen munka nem végezhető el! A folyamatosan később kiadott tervmódosítások felülírják a korábbiakat. A tervdokumentációban szereplő termékek referencia szintet jelölnek, az esetleges azonos minőségű és műszaki tartalmú helyettesítő típusok esztétikai megjelölésére az építész, ill. szakági tervező jogosult. Minden méret, adat és darabszám a gyártás vagy elkészítés előtt ellenőrizendő!	
TÁRGY: Polgármesteri Hivatal - Tetőfedés javítása 1082 Budapest, Baross utca 63-67.	
TERVEZŐ és MEGRENDELŐ: Józsefvárosi Önkormányzat Lakáspolitikai és Vagyongazdálkodási Ügyosztály	
DÁTUM: 2025. 06. 19.	LÉPTÉK: 1:100