



JELMAGYARÁZAT

ÉPÜLET

TELEKHATÁR

24361HELYRAJZI SZÁM

29HÁZSZÁM

Illés utcaUTCANÉV

TERVEZÉSI HATÁR

BEJÁRATOK

KOCSIBEHAJTÓ

ASZFALT ÚTPÁLYA BONTÁSA

ASZFALT JÁRDABURKOLAT BONTÁSA

KOCKAKÖ BURKOLAT ÓVATOS BONTÁSA

TERKŐ BURKOLAT BONTÁSA

TAKTILIS BURKOLAT BONTÁSA

ZÖLDFELÜLET BONTÁSA BURKOLT FELÜLETHEZ

ZÖLDFELÜLET BONTÁSA TÍPEGÖKÖVEK LERAKÁSÁHOZ

BONTÁS NOVENYÁLLOMÁNY CSERÉJÉHEZ

HULLADÉKSZIGET BONTÁSA

TALAJCSERE 40 CM MÉLYSÉGBEN

TALAJCSERE 200 CM MÉLYSÉGBEN

SZEGÉLY BONTÁSA

SZEGÉLY BONTÁSA, NYOMVONALON TÖRTÉNŐ CSERÉHEZ

KERTI SZEGÉLY BONTÁSA

HULLADÉKTÁROLO BONTÁSA

BONTANDÓ TÁBLA

BONTANDÓ OSZLOP

KERÉKPÁRTÁROLO ÉS BUBIÁLLOMÁS ÓVATOS BONTÁSA

VÍZNYELŐ BONTÁSA

ÁTÜTETENDŐ FA

ÓVATOSAN BONTANDÓ PARKOLÓÓRA

BONTANDÓ POLLER

ÓVATOSAN BONTANDÓ REKLÁMTÁBLA

ÓVATOSAN BONTANDÓ NAPELEMES SEBESSÉGMÉRŐ

ÓVATOSAN BONTANDÓ VIRÁGLÁDA

ÓVATOSAN BONTANDÓ POSTALÁDA

A RÉSZLETES BONTÁSI FELADATOKAT A KAPCSOLÓDÓ SZAKÁGI TERVEK TARTALMAZZÁK!

terv: a város-tervezőnk kft. 2023. évi költségvetési terv alapján

vezető: a 1999. évi LXXVI. törvény rendelkezései

megnevezés:

generál tervező:

Város-tervezőnk kft.

Budapest, 1053. Veres Pálné u. 7.

BUDAPEST VIII. KERÜLET

JÓZSEFVÁROSI ÖNKORMÁNYZAT

BUDAPEST VIII. KERÜLET,

ILLÉS UTCA KÖZTERÜLETI MEGÚJÍTÁSA

terv: EGYESÍTETT

ENGEDÉLYEZÉSI ÉS KIVITELI TERV

tervleírás:

BONTÁSI HELYSZÍNRAJZ

vezető tervező:

Koszorú Lajos

É-01-1346

tervező:

Koszorú Bálint

TT 01-6834

rajzozó:

Ulbert Dzsénifer

Malakó Vivien

K 13-1322

rajzszám:

ILLU-KT-TEP-HR-002-R00

revízió:

R00

lépték:


M 1:500

tervszám:

EETK_3102

kiadás dátuma:

2024.11.29.

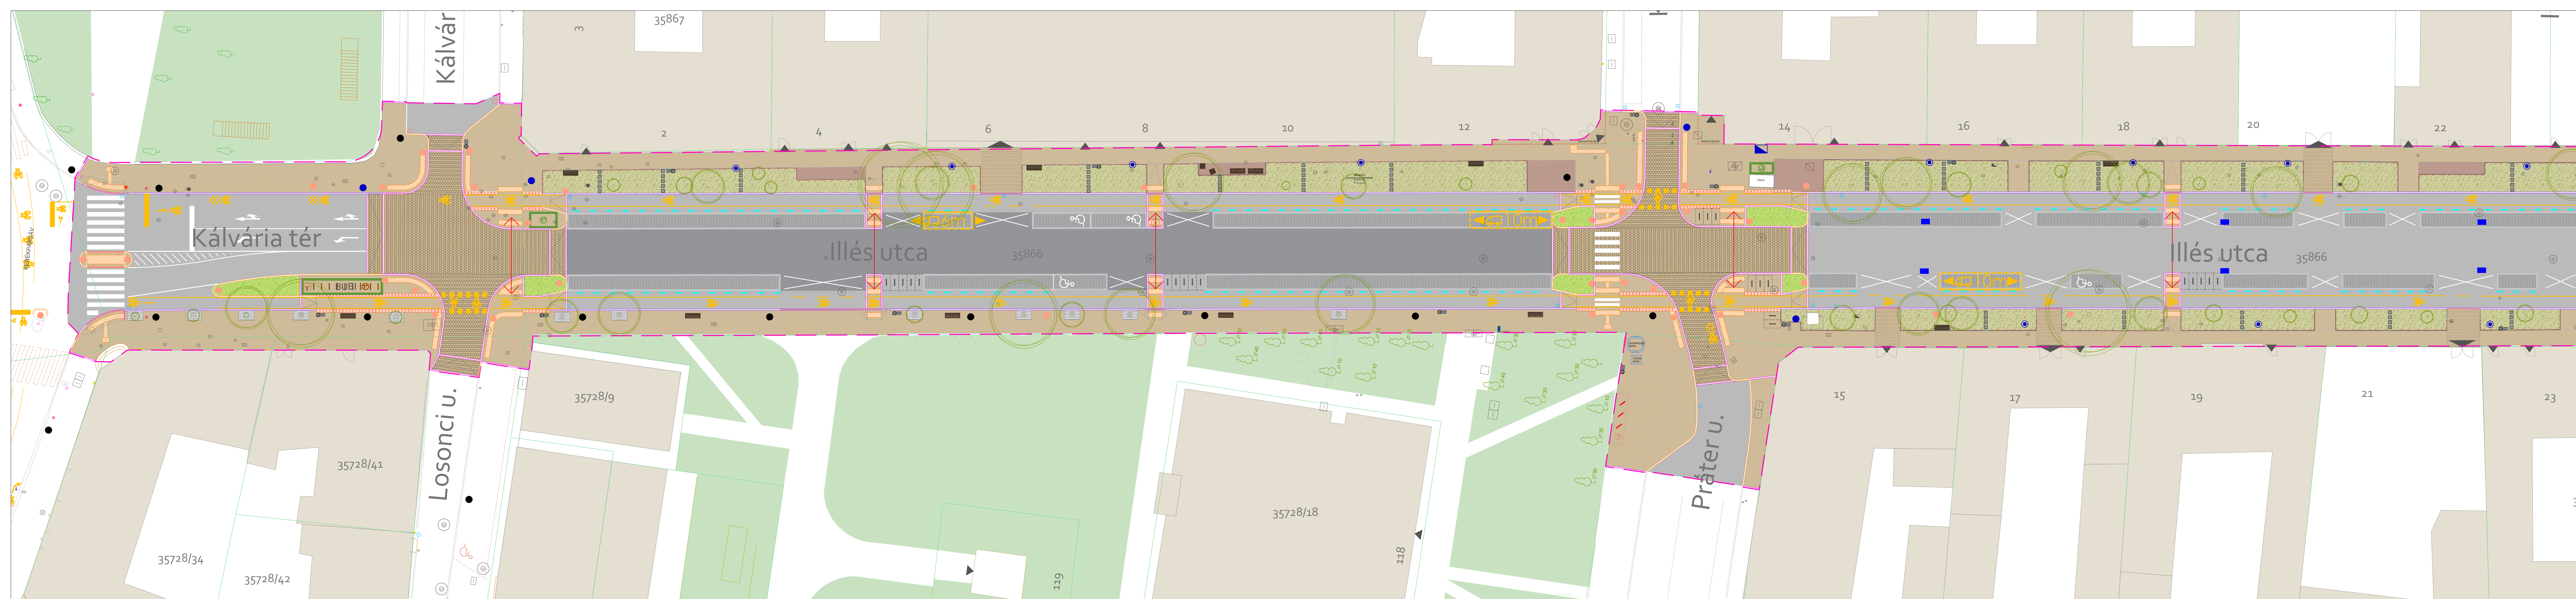

MEGLÉVŐ, MEGMARADÓ VÍZNYELŐK

TERVEZETT TÍPEKÖK

TERVEZETT KERTI SZEGÉLY

TERVEZETT ALACSONY KERÍTÉS

TERVEZETT EGYEDI MEGOLDÁS

MEGLÉVŐ FAK ALATT

TERVEZETT ZÖLA ZEBRA S

PARKOLÁSGÁTO ELEMÉK

TERVEZETT PARKOLÓRA

TERVEZETT ANNÁK

(megjelölés végpénst és közti szakági tervek s

TERVEZETT KÖZLEKESŐ OSZLOKOK

(megjelölés közlekedés szakági tervek szerint)

VISSZAEPTENDŐ POSTALÁDA

EREDETI HELYÉRE VISSZAEPTENDŐ

NAPELEMS SEBESSÉGMÉRŐ

VISSZAEPTENDŐ KERÉKPÁRTÁMSZOK

VISSZAEPTENDŐ REKLÁMTÁBLA

TERVEZETT KEMELT ÚTPÁLYA BURKOLAT

TERVEZETT ASZFALT ÚTPÁLYA BURKOLAT

TERVEZETT TERKŐ JÁRDABURKOLAT

TERVEZETT ERŐSÍTETT TERKŐ JÁRDABURKOLAT

TERVEZETT NAGYKÖRÖKÖZ PARKOLÓSAV

TERVEZETT KAVICSMLÉCS ZÖLDFELÜLETRE ESŐ

TERVEZETT TAKTILIS BURKOLAT

TERVEZETT RÁMPÁK

TERVEZETT ZÓNÁHATÁRKÓ

(megjelölés közlekedés szakági tervek szerint)

MEGLÉVŐ, MEGMARADÓ

NYOMVONALBAN CSERELENDŐ SZEGÉLY

TERVEZETT KEMELT SZEGÉLY

TERVEZETT SÜLLYSZETT SZEGÉLY

TERVEZETT DÖNTÖTT SZEGÉLY

TERVEZETT ULÓFELÜLETEK

TERVEZETT IVÓKÜT

TERVEZETT SZEMETSKUTYÁURÜLÉK GYÜJTŐ

TERVEZETT KERÉKPÁRSÁV ÉS BIZTONSÁGI SÁV

(megjelölés közlekedés szakági tervek szerint)

TERVEZETT MIKROMOBILITÁSI PONT

(megjelölés közlekedés szakági tervek szerint)

TERVEZETT KERÉKPÁRTÁRSZOK

GYALOGOS BEJÁRATOK

GEPKÖCSI BEJÁRATOK

MEGLÉVŐ FAK

TERVEZETT FAK

ATÜLTETETT FAK

FRISSTETT NÖVÉNYALLOMÁNY, RÉSZBEN MEGLÉVŐ ZÖLDFELÜLET

TERVEZETT ZÖLDFELÜLET (ÚTPÁLYA MENTEN)

RENDFARTOTT HELYEK, KAPUBEHÁJÓK

TERVEZETT KÖZLEKESŐ ELEMÉK

KÖZLEKESŐ ELEMÉK

TERVEZETT GYALOGOS ÁTKELÉST SEGÍTŐ PONT

EREDETI HELYÉRE VISSZAEPTENDŐ PARKOLÓRA

ATHELYEZETT BUBILÓMÁS

(megjelölés közlekedés szakági tervek szerint)

TERVEZETT KÖZVILÁGÍTÁS ELEMÉK (megjelölés közvilágítás terv szerint)

ATHELYEZETT OSZLOP (megjelölés közvilágítás szakági terv szerint)

TERVEZETT VÍZNYELŐ (megjelölés közvilágítás terv szerint)

Ez a terv a Város-Teampannon Kft. szellemi tulajdonát képezi.
védelmezt a 1999. évi LXXVI. törvény rendelkezik.
megrendelő:

BUDAPEST VIII. KERÜLET
JÓZSEFVÁROSI ÖNKORMÁNYZAT

megnevezés:

generál tervező:

Város-Teampannon kft.
Budapest, 1053. Veres Pálné u. 7.

terv:

EGYESÍTETT
ENGEDÉLYEZÉSI ÉS KIVITELI TERV

tervleírás:

TERVEZETT ÁLLAPOT HELYSZÍNRAJZA - 01

vezető tervező:

Koszorú Lajos
É-01-1346

tervező:

Koszorú Bólint
TT 01-6834

rajzozó:

Ulbert Dzsénifer
Miklós Vivien
K 13-1322

rajzszám:

ILU-KT-TEP-HR-004-R00

revízió:

R00

lépték:

M 1:250

tervszám:

EETK_3102

kiadás dátuma:

2024.11.29.

A tervet a Város-Teampannon Kft. szellemi tulajdonát képezi.
védelmezt a 1999. évi LXXVI. törvény rendelkezik.
megrendelő:

BUDAPEST VIII. KERÜLET
JÓZSEFVÁROSI ÖNKORMÁNYZAT

megnevezés:

generál tervező:

Város-Teampannon kft.
Budapest, 1053. Veres Pálné u. 7.

terv:

EGYESÍTETT
ENGEDÉLYEZÉSI ÉS KIVITELI TERV

tervleírás:

TERVEZETT ÁLLAPOT HELYSZÍNRAJZA - 01

vezető tervező:

Koszorú Lajos
É-01-1346

tervező:

Koszorú Bólint
TT 01-6834

rajzozó:

Ulbert Dzsénifer
Miklós Vivien
K 13-1322

rajzszám:

ILU-KT-TEP-HR-004-R00

revízió:

R00

lépték:

M 1:250

tervszám:

EETK_3102

kiadás dátuma:

2024.11.29.

A tervet a Város-Teampannon Kft. szellemi tulajdonát képezi.
védelmezt a 1999. évi LXXVI. törvény rendelkezik.
megrendelő:

BUDAPEST VIII. KERÜLET
JÓZSEFVÁROSI ÖNKORMÁNYZAT

megnevezés:

generál tervező:

Város-Teampannon kft.
Budapest, 1053. Veres Pálné u. 7.

terv:

EGYESÍTETT
ENGEDÉLYEZÉSI ÉS KIVITELI TERV

tervleírás:

TERVEZETT ÁLLAPOT HELYSZÍNRAJZA - 01

vezető tervező:

Koszorú Lajos
É-01-1346

tervező:

Koszorú Bólint
TT 01-6834

rajzozó:

Ulbert Dzsénifer
Miklós Vivien
K 13-1322

rajzszám:

ILU-KT-TEP-HR-004-R00

revízió:

R00

lépték:

M 1:250

tervszám:

EETK_3102

kiadás dátuma:

2024.11.29.

