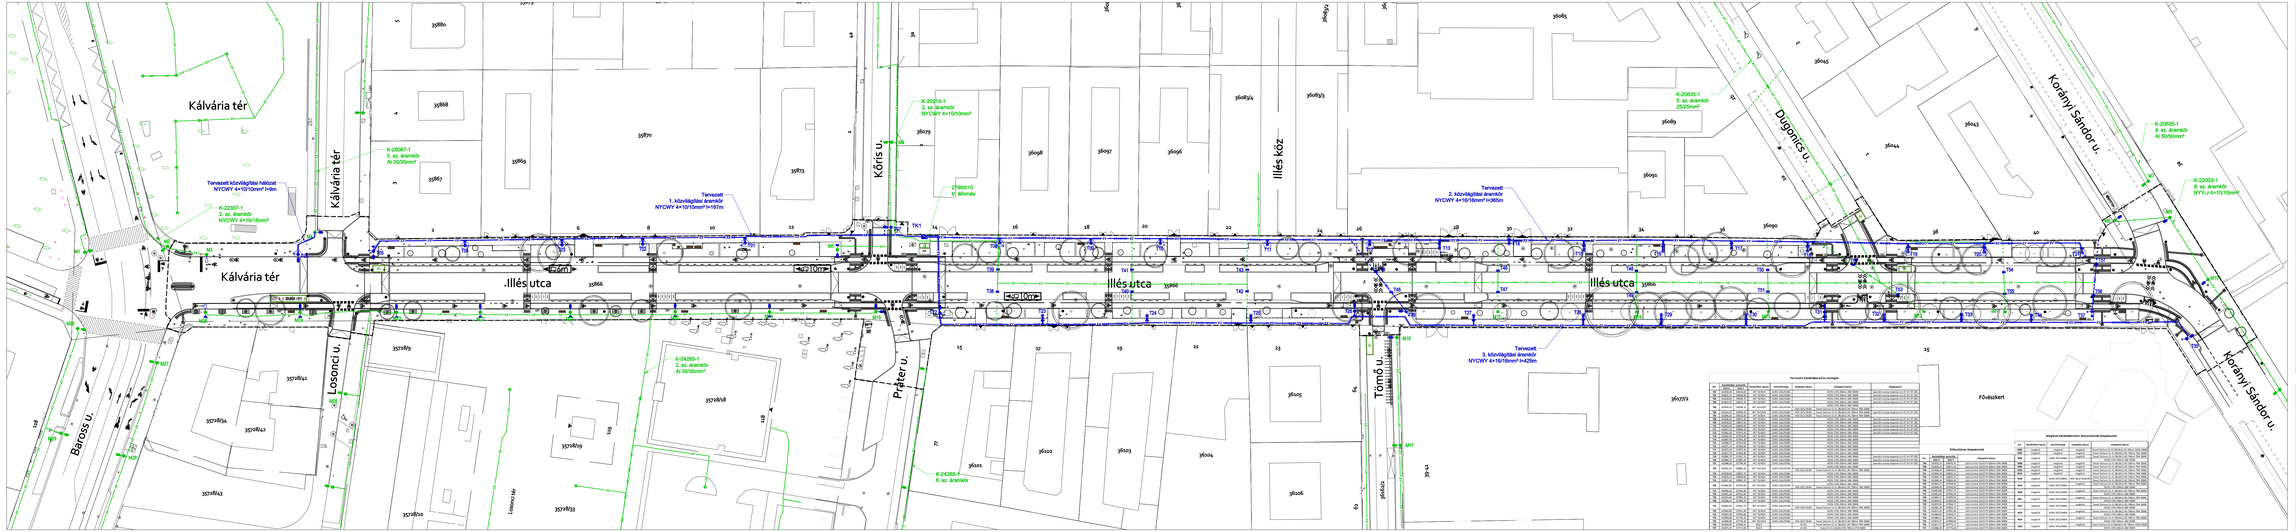

Jelmagyarázat

Alapfokú:

- Meg. Elnyomó/megszakító berendezés (R, 10km)
- Villamos elosztó
- Ny Szerelő/megszakító berendezés (2 db)
- Közvilágítás tartóoszlop
- Közvilágítás lámpatest
- Közvilágítás kábel

Tervezett:




A tervek AutoCad MAP 3D 2020-as verziójával az szoftverrel készültek.

megrendelő: BUDAPEST VIII. KERÜLET JÓZSEFVÁROSI ÖNKORMÁNYZAT	generál tervező: Város-Reampannon kft. Budapest, 1053, Veres Pálné u. 7.
megnevezés: BUDAPEST VIII. KERÜLET, ILLÉS UTCA KÖZTERÜLETI MEGÚJÍTÁSA	
tárgy: EGYSZERŰSÍTETT ENGEDÉLYEZÉSI ÉS KIVITELI TERV	munkaláb: KÖZVILÁGÍTÁS
alaprajz: TERVEZETT HELYSZÍNRAJZ	alapméret: M 1:500 / munkaszám: EETK_3102
felelős tervező: Bálai Zoltán É/v-kl 01-61818	tervszám: ELJAKT-KV-HR-003-R00 / verzió: R00 / kiadás dátuma: 2025.05.29.

Terveszett kandeláberek és oszlopok

