

# JELMAGYARÁZAT

## KÖZMŰVEK

### Elektromos közművek

- KF — KF — KF — ELMŰ Hálózati Kft. Kisfeszültségű hálózat
- KOF — KOF — KOF — ELMŰ Hálózati Kft. Középfeszültségű hálózat
- KV — KV — KV — BKM BDK Közvilágítási hálózat
- KZV-T — KZV-T — KZV-T — Tervezett közvilágítási hálózat

### Szénhidrogén vezeték

- G — G — G — MVM Főgáz Földgázhálózati Kft. földgáz vezeték

### Távhő vezeték


- TH — TH — TH — BKM FŐTÁV távhő vezeték

### Víziközművek

- V — V — V — Fővárosi Vízművek Zrt. Ivóvíz vezeték
- CS — CS — CS — Főváros Csatornázási Művek Zrt. Szennyvíz vezeték

### Hírközlés

- Mfa — Mfa — Mfa — Magyar Telekom Távközlési NyRt. - alépitményes nyomvonal
- 2Connect — 2Connect — 2Connect — 2Connect Kft. vezeték

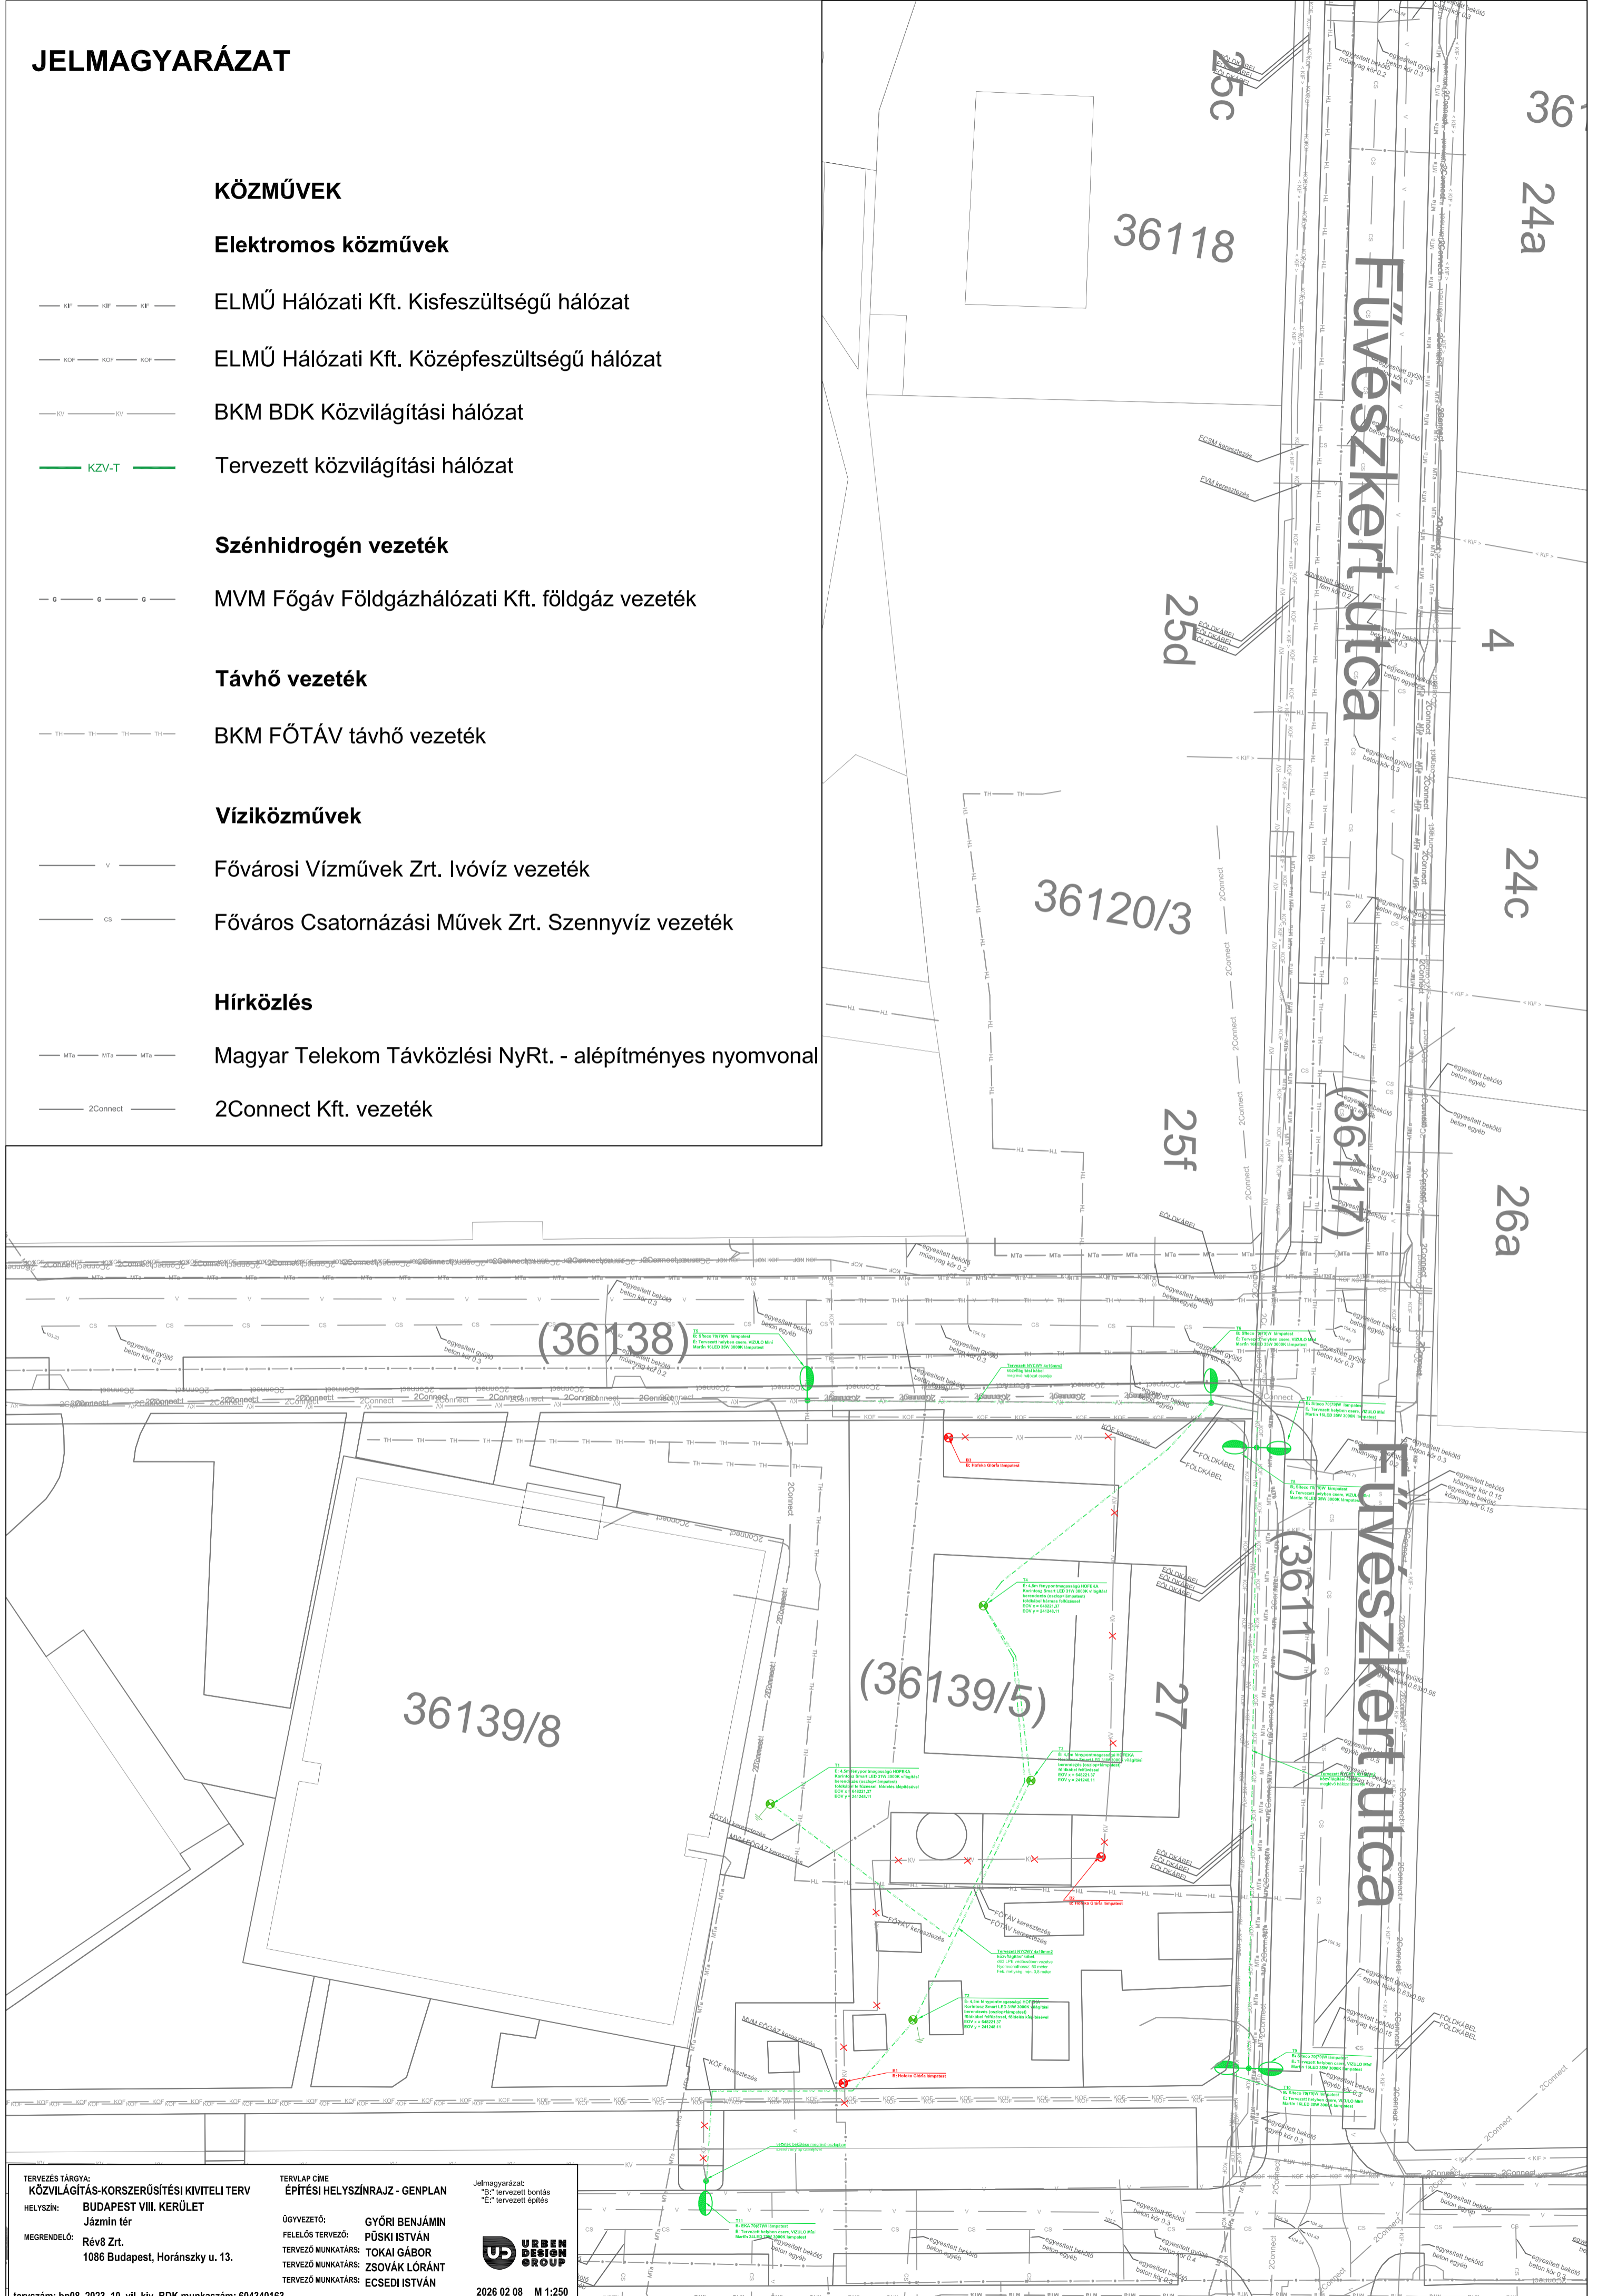

<b>TERVEZÉS TÁRGYA:</b> KÖZVILÁGÍTÁS-KORSZERŰSÍTÉSI KIVETELI TERV	<b>TERVLAPOK CÍME:</b> ÉPÍTÉSI HELYSZÍNRAJZ - GENPLAN	Jelmagyarázat: "B" tervezett bontás "E" tervezett építés
<b>HELYSZÍN:</b> BUDAPEST VII. KERÜLET Jázmin tér	<b>ÜGYVEZETŐ:</b> GYÓRI BENJÁMIN	 2026.02.08 M 1:250
<b>MEGRENDELŐ:</b> Rév8 Zrt. 1086 Budapest, Horánszky u. 13.	<b>FELELŐS TERVEZŐ:</b> PÜSKI ISTVÁN	
	<b>TERVEZŐ MUNKATÁRS:</b> TOKAI GÁBOR	
	<b>TERVEZŐ MUNKATÁRS:</b> ZSOVÁK LÓRÁNT	
	<b>TERVEZŐ MUNKATÁRS:</b> ECSEDI ISTVÁN	