


# 1.TAKARÍTÓK - MEGLÉVŐ ÉS BONTÁS

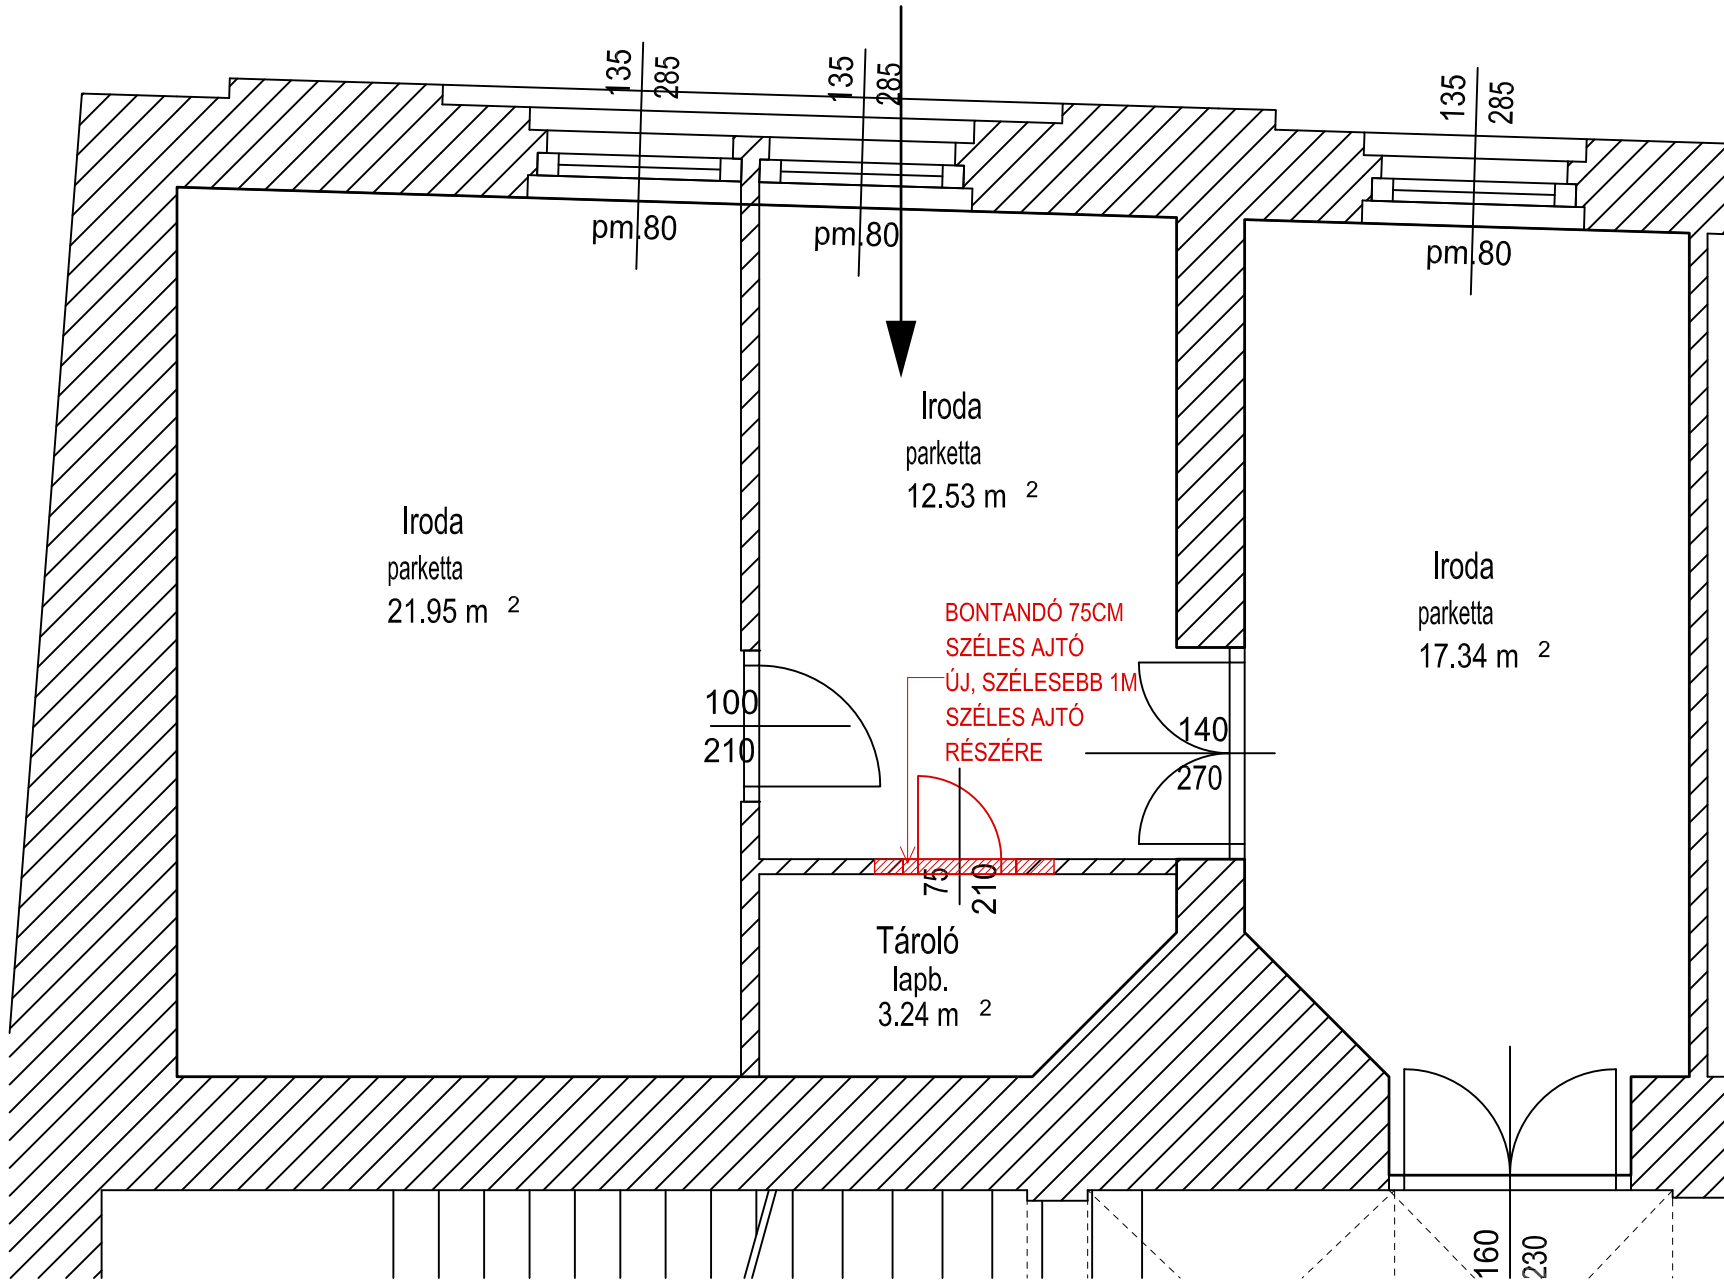

# 1.TAKARÍTÓK - TERVEZETT

