


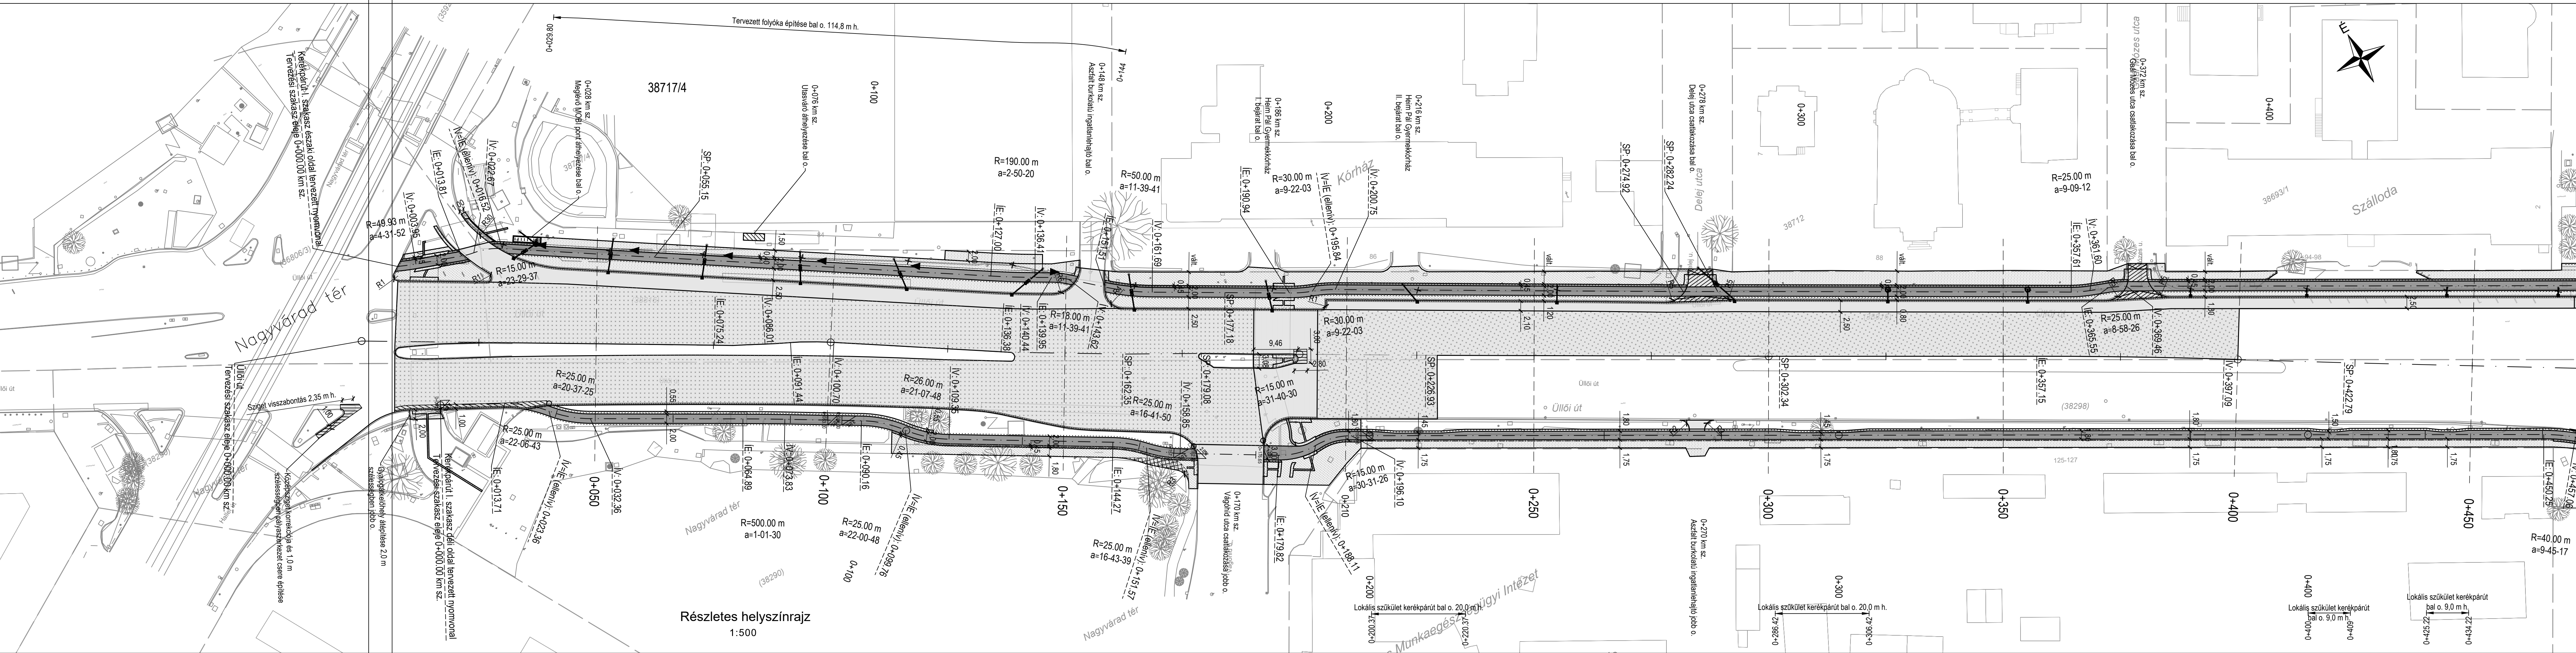

JELMAGYARÁZAT	
Meglévő:	Meglévő ingatlanhatár Meglévő kerékpártámasz Meglévő hirdetőoszlop
Tervezett:	Tervezett burkolatszél Tervezett kiemelt szegély Tervezett süllyesztett szegély Tervezett kerthegély Tervezett folyóka Tervezett kerékpáros korlát Tervezett kopórétgcserre Tervezett kopórétgcserre sávok újraosztása miatt Tervezett teljes aszfalt pályaszerkezet építése Tervezett aszfalt kerékpárút építése Tervezett térkő járda burkolat Tervezett zóna határoló burkolat Tervezett járda felújítás és szélesítés Tervezett járda pályaszerkezet építés Tervezett szegély melletti burkolat helyreállítás Tervezett taktikus burkolat Tervezett kerékpártámasz Tervezett MOBI pont Tervezett víznyelő és csatornabekötés

Generáltervező: via futura mérnöki tanácsadó és szolgáltató kft.	1111 Budapest, Zenta u. 1. mf/3. Tel.: 1/336-0587, Fax: 1/336-0588 E-mail: viafutura@viafutura.hu	Tervfázis: ENGEDÉLYEZÉSI TERV
Tárgy: Bringasztráda kialakítása az Üllői úton (Nagyvárad tér - Ecséri út közötti szakaszon)	Ügyvezető: Börner András 01-3448 Projektvezető: Gábor György 01-12791	Tervszám: 2504 Dátum: 2026.05.08
Szakági tervező: via futura mérnöki tanácsadó és szolgáltató kft.	1111 Budapest, Zenta u. 1. mf/3. Tel.: 1/336-0587, Fax: 1/336-0588 E-mail: viafutura@viafutura.hu	Tervfázis: ENGEDÉLYEZÉSI TERV
Szakág: ÚTÉPÍTÉS, VÍZÉPÍTÉS, FORGALOMTECHNIKA	Ünneplés feladós tervező: Gábor György 01-12791 Vízépítési tervező: Börner András 01-3448 Forgalomtechnika: Börner András 01-3448	Tervszám: 2504 Rajzszám: 04.01 Méretarány: 1:500
Részművelet: Részletes helyszínrajz - Útépítés Nagyvárad tér - Bláthy Ottó u. között	Megbízó: BKK BKK Budapesti Közlekedési Központ Zrt.	Ellenőrző: Török György 01-1117
Ez a terv a Tervező(k) szellemi terméke, amelynek védelmét jogszabály biztosítja. A digitális változat a Tervező(k) által aláírt papíralapú tervdokumentáció tervezőnek másolata.		