

26/39-18/2026



Előterjesztés

Budapest Főváros VIII. kerület Józsefvárosi Önkormányzat
Képviselő-testülete számára

Előterjesztő: Pikó András polgármester, Rádai Dániel alpolgármester

A képviselő-testületi ülés időpontja: 2026. szeptember 24.

9. sz. napirend

Tárgy: Javaslát a kerületi építési szabályzatról szóló 45/2023. (XII. 14.) önkormányzati rendelet módosításának elfogadására

A napirendet **nyilvános** ülésen kell tárgyalni, a rendelet elfogadásához **minősített** többség szükséges.

ELŐKÉSZÍTŐ SZERVEZETI EGYSÉG: VÁROSFEJLESZTÉSI ÉS KÖRNYEZETVÉDELMI ÜGYOSZTÁLY
VÁROSÉPÍTÉSZETI IRODA

KÉSZÍTETTE: VASTAG EMESE TERÜLETRENDEZÉSI KOORDINÁTOR

Józsefvárosi Polgármesteri Hivatal

PÉNZÜGYI FEDEZET IGAZOLÁSA: PÉNZÜGYI FEDEZETET NEM IGÉNYEL

JOGI KONTROLL:

BETERJESZTÉSRE ALKALMAS:

Érkezett:	Szám:	
2026. 09. 16.	02/195-10/2026	
Melléklet:	Ügyintéző:	Előzmény:
3 db	JCS	ea

DR. URBÁN KRISTÓF

ALJEGYZŐ

Pénzügyi és Tulajdonosi Bizottság véleményezi

Társadalmi Ügyek Bizottság véleményezi

Városfejlesztési, Környezetvédelmi és Közterület-hasznosítási Bizottság véleményezi

X

Határozati javaslat: a Városfejlesztési, Környezetvédelmi és Közterület-hasznosítási Bizottság javasolja a Képviselő-testületnek az előterjesztés megtárgyalását.

Tisztelt Képviselő-testület!

I. Tényállás és a döntés tartalmának részletes ismertetése

Budapest Főváros VIII. kerület Józsefvárosi Önkormányzat Képviselő-testülete (továbbiakban: Képviselő-testület) megalkotta a kerületi építési szabályzatról szóló 45/2023. (XII. 14.) önkormányzati rendeletet (továbbiakban: JÓKÉSZ), mely elfogadását követően két alkalommal módosult.

A Képviselő-testület a 136/2025. (V.29.) számú határozatával döntött a JÓKÉSZ 3. számú eseti módosítására irányuló eljárás megindításáról.

A tervezett módosítással érintett területek és a módosítási kezdeményezések:

- 307. jelű tömb: Kerepesi út – Lóvászár utca – Kerepesi temető – Salgótarjáni utca – vasút által határolt tömböt érintő hibajavítás;
- 140. jelű tömb: Üllői út – Szigony utca – Apáthy István utca – Tömő utca Illés utca – Korányi Sándor utca – Hugonnai Vilma tér által határolt tömböt érintően a Semmelweis Egyetem (továbbiakban: SOTE) mentőhelikopter fel- és leszálló akadálymentes védőzónájának kijelölése és

ÉRKEZETT

2026. SZEPTEMBER 16.

1

16:50

az erre vonatkozó előírások pontosítása a hatályos jogszabályoknak és nemzetközi előírásoknak megfelelően;

- a JÓKÉSZ autóbusz tárolására vonatkozó előírásainak módosítása – 17. § - az OTÉK előírásaival összhangban.

A tervmódosítás a településtervek tartalmáról, elkészítésének és elfogadásának rendjéről, valamint egyes településrendezési sajátos jogintézményekről szóló 419/2021. (VII. 15.) Korm. rendelet (továbbiakban: Tr. Korm. Rendelet) 69. § (1) bekezdés a) és b) pontja értelmében rövid eljárás keretében történt.

A Tr. Korm. Rendelet 60. § (3) bekezdésének megfelelően az egyes tervek, illetve programok környezeti vizsgálatáról szóló 2/2005. (I.11.) Korm. rendelet (továbbiakban: SKVr.) szerinti előzetes véleményeztetés során a környezet védelméért felelős szervek nem tartották szükségesnek környezeti vizsgálat lefolytatását, így környezeti értékelés készítésére nem volt szükség.

A Tr. Korm. Rendelet 69. § (2) bekezdés a)-b) pontjai szerinti véleményezési szakasz során Budapest Főváros VIII. kerület Józsefvárosi Önkormányzat (továbbiakban: Önkormányzat) a hivatalos felületen az Elektronikus Térségi Tervezés Támogató Rendszeren (a továbbiakban: E-TÉR) történő egyeztetés mellett további véleményezési lehetőséget biztosított az Önkormányzat honlapján is. Az egyeztetés alkalmával a módosítással kapcsolatos vélemény, észrevétel nem érkezett. A partnerségi egyeztetésen beérkezett vélemények hiányában a Tr. Korm. Rendelet 69. § (2) bekezdése szerinti véleményezési szakaszt, valamint az SKVr. szerinti véleményezési eljárást az Önkormányzat Városfejlesztési, Környezetvédelmi és Közterület-hasznosítási Bizottsága a 352/2026. (IX.07.) sz. határozatával lezárta.

A partnerségi véleményezési, valamint környezeti vizsgálat szükségességére vonatkozó eljárás lezárása után a Tr. Korm. Rendelet 69. § (2) bekezdés c) pontja szerinti záró szakaszban – az E-TÉR felületen – az állami főépítész véleményezi a módosítást, és egyeztető tárgyalást abban az esetben kezdeményez az érintett államigazgatási szervek bevonásával, amennyiben jogszabályon alapuló eltérő véleménye áll fenn. Az állami főépítész részéről – néhány hibajavítási kérésen kívül, melyek a módosítási dokumentációban átvezetésre kerültek – releváns vélemény, észrevétel nem érkezett.

A záró véleményezési szakaszt az állami főépítész BP/1701/00457-5/2026. ikt. számú záró szakmai véleménye (1. számú melléklet) zárta le, amelyet követően a módosító rendelettervezet elfogadható. A záró szakmai vélemény a kiadástól számított 6 hónapig érvényes.

II. A döntés pénzügyi hatása

A döntésnek nincs pénzügyi hatása, a javasolt döntés az Önkormányzat számára pénzügyi kötelezettségvállalást nem eredményez.

III. Jogszabályi környezet

A Magyarország helyi önkormányzatairól szóló 2011. évi CLXXXIX. törvény (továbbiakban: Mötv.) 23. § (5) bekezdés 5. és 6. pontja alapján a kerületi önkormányzatok feladata különösen a helyi településfejlesztés, településrendezés és a helyi településrendezési szabályok megalkotása (fővárosi településrendezési terv alapján).

A magyar építészettről szóló 2023. évi C. törvény (a továbbiakban: Méptv.) 22. § (1) bekezdése szerint a települési önkormányzat, fővárosban a kerületi önkormányzat – a Magyarország helyi önkormányzatairól szóló törvényben meghatározott településfejlesztési és településrendezési feladat részeként – meghatározza a helyi településrendezési és építési követelményeket.

A Méptv. 22. § (2) bekezdés a) pontja szerint a települési önkormányzat képviselő-testülete a fenti feladatainak keretében településfejlesztési tervet, kézikönyvet és helyi építési szabályzatot fogad el.

A Méptv. 225. § (8) bekezdés 1. pontja szerint felhatalmazást kap a települési önkormányzat (fővárosban a kerületi önkormányzat) arra, hogy rendeletben állapítsa meg a helyi építési szabályzatát. Az Mötv. 42. § 1. pontja alapján a rendeletalkotás a képviselő-testület át nem ruházható hatáskörébe tartozik.

A Tr. Korm. Rendelet 69. §-a szerint a kerületi építési szabályzat módosítása rövid eljárásban történhet.

A Tr. Korm. Rendelet 7. § (7) bekezdés a) pontja alapján a megalapozó vizsgálat és az alátámasztó javaslat tartalmát, továbbá a megalapozó vizsgálat, alátámasztó javaslat és településtervezési módosításához készült telepítési tanulmányterv felhasználhatóságát a település önkormányzati főépítésze határozza meg a képviselő-testületnek címzett feljegyzésben.

A Képviselő-testület és Szervei Szervezeti és Működési Szabályzatáról szóló 18/2024. (X.10.) önkormányzati rendelet (a továbbiakban: SZMSZ) 45. § b) pontja alapján a bizottság a Képviselő-testület szerveként a Képviselő-testület által megállapított feladatokat látja el, így különösen véleményezi a feladatkörét érintő képviselő-testületi előterjesztést, emiatt javasolt, hogy a Városfejlesztési, Környezetvédelmi és Közterület-hasznosítási Bizottság véleményezze az előterjesztést.

Az Mötv. 46. § (1) bekezdése, valamint az SZMSZ 59. §-a alapján az előterjesztés nyilvános ülésen tárgyalandó. A rendeletalkotáshoz az Mötv. 50. §-a, valamint az SZMSZ 33. § (2) bekezdése minősített többség szükséges.

Fentiek alapján kérjük az előterjesztés 2. számú melléklete szerinti rendelettervezet elfogadását.


Mellékletek:

1. számú melléklet: Állami Főépítész záró szakmai véleménye
2. számú melléklet: rendelet-tervezet, indokolás
3. számú melléklet: kéthasábos rendelet-tervezet és hatásvizsgálati lap

Rendeletalkotási javaslat

Budapest Főváros VIII. kerület Józsefvárosi Önkormányzat Képviselő-testülete megalkotja a .../2026. (IX. 24.) önkormányzati rendeletét a kerületi építési szabályzatról szóló 45/2023. (XII. 14.) önkormányzati rendelet módosításáról.

Budapest, 2026. szeptember 16.

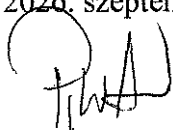


Pikó András
polgármester



Rádai Dániel
alpolgármester

Törvényességi ellenőrzés:

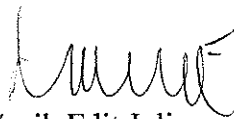

dr. Törőcsik Edit Julianna
jegyző



BUDAPEST FŐVÁROS
KORMÁNYHIVATALA
ÁLLAMI FŐÉPÍTÉSZ

Pikó András
polgármester úr részére

Budapest Főváros VIII. Kerület
Józsefvárosi Önkormányzat
1082 Budapest, Baross utca 63-67.

Iktatószám: **BP/1701/00457-5/2026**
Ügyintéző:
Telefon: 06-1/869-61-69
E-mail: @bfkh.gov.hu
Tárgy: Rövid eljárás – záró szakmai vélemény
Budapest Főváros VIII. Kerület,
kerületi építési szabályzatról szóló
45/2023.(XII.14.) ök. rendelet módosítása
(hibajavítás)

Publikus E-TÉR azonosító: 35068

Ez a levél kizárólag elektronikusan kerül megküldésre!

Tisztelt Polgármester Úr!

Köszönettel vettem tárgyi kerületi építési szabályzat módosítására vonatkozó megkeresését, melyre a településtervek tartalmáról, elkészítésének és elfogadásának rendjéről, valamint egyes településrendezési sajátos jogintézményekről szóló 419/2021.(VII.15.) Korm.rendelet (a továbbiakban: 419Kr.) felhalmazása alapján az alábbi záró szakmai véleményt adom.

I. Az egyeztetési eljárásra vonatkozó követelmények és észrevételek

A tárgyi kerületi építési szabályzat módosításának egyeztetése és elfogadása a 419Kr. 69.§-ában foglalt előírások alapján, rövid eljárással történik.

Budapest Főváros VIII. Kerület Józsefváros Önkormányzatának Polgármestere az E-TÉR felületen keresztül 2026. szeptember 15-én kezdeményezte a 419Kr. 69.§-a szerinti rövid eljárásban a végső szakmai véleményezési szakasz lefolytatását a Budapest Főváros VIII. Kerület Józsefvárosi Önkormányzat Képviselő-testületének a kerületi építési szabályzatról szóló 45/2023.(XII.14.) önkormányzati rendeletének (a továbbiakban: JÓKÉSZ) módosítására vonatkozóan.

Az E-TÉR felületre a 419Kr. 62.§ (3) bekezdésben foglaltak szerint feltöltésre kerültek az alábbiak:

- Budapest Főváros VIII. kerület Józsefvárosi Önkormányzat Képviselő-testületének 136/2025.(V.29.) számú határozata a JÓKÉSZ módosításnak hibajavítás és jogharmonizáció céljából történő megindításáról és a főépítész feljegyzés elfogadásáról;
- Főépítész feljegyzés, kelt: 2025. május 12.;
- A környezeti vizsgálat szükségessége megállapításának eljárásában beérkezett vélemények;

- Budapest Főváros VIII. kerület Józsefvárosi Önkormányzat Képviselő-testülete Városfejlesztési, Környezetvédelmi és Közterület-hasznosítási Bizottságának 352/2026.(IX.07.) számú határozata a környezeti vizsgálat szükségességéről, a véleményezési szakasz lezárásáról és a záró szakmai szakasz kezdeményezéséről;
- A JÓKÉSZ módosítás szakmai összefoglalója;
- Az Integrált Jogalkotási Rendszer követelményeinek megfelelő, jegyző által hitelesített rendelet-tervezet (a továbbiakban: Tervezet);
- A záró véleményt megkérő főépítési levél, kelt: 2026.szeptember 9.

A partnerségi egyeztetés tárgyi tervezettel kapcsolatban a 419Kr. 62.§ (1) bekezdés b) pontjában foglalt szabályoknak megfelelően lezajlott. Az egyeztetés folyamán vélemény nem érkezett. A véleményezési szakasz lezárásáról Budapest Főváros VIII. kerület Józsefvárosi Önkormányzat Képviselő-testülete Városfejlesztési, Környezetvédelmi és Közterület-hasznosítási Bizottsága 352/2026.(IX.07.) számú határozatában döntött.

II. Szakmai észrevételek

A szakmai összefoglalóban felhívom a figyelmet az alábbi néhány elírás javítására:

- az ellentmondásra, miszerint a bevezetőben a 45/2023.(XII.14.) ök. rendelet KÉSZ-nek, a szakmai összefoglalóban viszont JÓKÉSZ-nek lett rövidítve,
- szóelírások (pl: „*leszállóshoz*”, „*magasságága*”),
- a „*KÉSZ 14. pontja*” kifejezés pontos meghatározása,
- az egyes jogszabályokból történő hivatkozások idézőjelbe rakása,
- a „*BFRSZ*”, mint rövidítés meghatározás duplikálódásának mellőzése,
- az Építési és Közlekedési Minisztérium már Közlekedési és Beruházási Minisztérium.

A Tervezet

- preambulának [2] bekezdésében hiányzik a vessző írásjel a 69. § előtt.
- 4.§-ban álláspontom szerint helytelen a „*Rendelet 1. melléklete helyébe az 1. melléklet lép*” megfogalmazás, tekintettel arra, hogy csak a 15. szelvény módosul. Javasolom, hogy amennyiben a teljes 1. melléklet cseréje megtörténik, akkor az elfogadásra kerülő változatban valamennyi szelvény szerepeljen és csak az indoklásban legyen, hogy a 15. szelvény cseréje miatt van erre szükség VAGY egyszerűen fogalmazzák át úgy a rendelkezést, hogy „*Rendelet 1. melléklete 15 szelvény helyébe az 1. melléklet lép*” Javasolom továbbá a 2. mellékletre önálló szakaszban vagy bekezdésben hivatkozzanak.
- általános indoklásában az önkormányzat teljeskörű megnevezését javaslom (Budapest Főváros VIII. kerület Józsefváros Önkormányzata)

A Tervezettel kapcsolatban záró szakmai véleményemben további észrevételt nem teszek.

A tárgyi módosítás tervezete fenti észrevételek megfontolása mellett elfogadható, de felhívom szíves figyelmét arra, hogy a Jat. 2.§ (4) bekezdés b) pontja értelmében az önkormányzat Képviselő-testülete által alkotott rendeletnek illeszkednie kell a jogrendszer egységébe.

III. Az elfogadásra vonatkozó követelmények

Amennyiben az önkormányzat szerint az állami főépítész által kiadott záró szakmai vélemény jogszabályba ütközik, a 419.Kr. 74.§ (1) bekezdés alapján a záró szakmai vélemény E–TÉR-be történő feltöltésétől számított 15 napon belül lehet kezdeményezni az országos főépítésznél a záró szakmai vélemény jogi szempontú vizsgálatát, a jogszabálysértés konkrét megjelölésével és a jogszabálysértést tartalmazó irat megküldésével.

A tárgyi kerületi építési szabályzat módosításának elfogadása, és hatálybalépése a 419Kr. 72.§-ban foglalt előírás szerint történhet. Ezzel kapcsolatban felhívom szíves figyelmét, hogy a 419Kr. 67.§ (10) bekezdés értelmében jelen záró véleményem 6 hónapig érvényes. A településrendezési eszköz elfogadását követően a 419Kr. 72.§ (1) bekezdés b) pontjában foglaltak szerint kell eljárni.

Kérem, hogy szíveskedjen intézkedni a jóváhagyott kerületi építési szabályzat 419Kr. 72.§ (1) bekezdés b) pontja szerint az E-TÉR rendszerbe való feltöltéséről, és a 419Kr. 73.§ (1) bekezdés szerinti szakmai vizsgálat és irattári elhelyezés céljából kérem, hogy a feltöltésről értesíteni szíveskedjen.

Felhívom szíves figyelmét, hogy a jóváhagyott településrendezési eszköz nyilvánosságáról a Polgármesternek a 419Kr. 72.§-a szerint kell gondoskodnia.

Budapest, dátum a digitális aláírás szerint.

Tisztelettel:

A főispán helyett eljáró dr. Mészár Erika főigazgató
nevében és megbízásából:

Iványi Gyöngyvér
állami főépítész

Erről értesül:

- 1.) Címzett
- 2.) Irattár

L. 11. melléklet

**Budapest Főváros VIII. kerület Józsefvárosi Önkormányzat Képviselő-testületének
.../2026. (...) önkormányzati rendelete**

**a kerületi építési szabályzatról szóló 45/2023. (XII.14.) önkormányzati rendelet
módosításáról**

[1] A Kerületi Építési Szabályzat módosítására hibajavítás és a Semmelweis Egyetem Mentőheliporter repülőtér akadálysíkjainak kijelölése miatt van szükség a heliport biztonságos üzemeltetése érdekében.

[2] A Budapest Főváros VIII. kerület Józsefvárosi Önkormányzat Képviselő-testülete a magyar építészetéről szóló 2023. évi C. törvény 225. § (8) bekezdés 1. pontjában kapott felhatalmazás alapján, az Alaptörvény 32. cikk (1) bekezdésének a) pontjában, a Magyarország helyi önkormányzatairól szóló 2011. évi CLXXXIX. törvény 23. § (5) bekezdés 6. pontjában és a magyar építészetéről szóló 2023. évi C. törvény 22. § (2) bekezdés a) pontjában foglalt feladatkörében eljárva, a településtervek tartalmáról, elkészítésének és elfogadásának rendjéről, valamint egyes településrendezési sajátos jogintézményekről szóló 419/2021. (VII. 15.) Korm. rendelet 62. § (1) bekezdésében és 69. § (2) bekezdésében biztosított véleményezési jogkörében eljáró érintett partnerek véleményének kikérésével következőket rendeli el:

1. § A kerületi építési szabályzatról szóló 45/2023. (XII.14.) önkormányzati rendelet (a továbbiakban: Rendelet) 2.§-a a következő h) ponttal egészül ki:

[E rendeletet a hozzá tartozó mellékletekkel együtt kell alkalmazni.]

„h) 8. melléklet: A Semmelweis Egyetem Klinikai Heliport akadálymentes fel- és leszálló szektorai”

2. § A Rendelet 17. § (1) bekezdése helyébe a következő rendelkezés lép:

„(1) A lakóépületet kivéve, új építmény, önálló rendeltetési egység és terület rendeltetésszerű használatához minden megkezdett 200 férőhely után egy legalább 40 férőhelyes autóbusz telken belüli elhelyezését kell biztosítani, ahol rendszeres autóbusz-forgalom várható, az alábbi esetekben:

- a) az 50 vendégszobát meghaladó szállásjellegű rendeltetési egységnél,
- b) a 200 férőhelyet meghaladó kulturális és közösségi szórakoztató önálló rendeltetési egységnél,
- c) az 500 férőhelyet meghaladó lelátóval rendelkező sportlétesítménynél.”

3. § A Rendelet 23.§-a helyébe a következő rendelkezés lép:

„23. § (1) Rendszeres forgalom számára helikopter-leszállóhely csak egészségügyi épület elhelyezésére szolgáló építési övezetben (**K-Eü**), honvédelmi és katonai, valamint nemzetbiztonsági célra szolgáló területen (**K-Hon**), valamint katasztrófavédelmi és egészségügyi funkciók kiszolgálása számára létesíthető.

(2) Semmelweis Egyetem Klinikai Heliport környezetében a 8. mellékleten ábrázolt akadálymentes fel- és leszállási felületeknél magasabb objektumokat (pl. épület, antenna, daru, emelőszerkezet, stb.) kizárólag a repülőtér üzemeltetőjének előzetes írásbeli hozzájárulásával szabad állítani, illetve ezek jelölése tekintetében be kell tartani a vonatkozó légiközlekedési előírásokat.”

4. § (1) A Rendelet 1. melléklete helyébe az 1. melléklet lép.

(2) A Rendelet a 2. melléklet szerinti 8. melléklettel egészül ki.

5. § Ez a rendelet a kihirdetését követő napon lép hatályba.

Budapest, 2026.

dr. Törőcsik Edit Julianna
jegyző

Pikó András
polgármester

1. melléklet a .../2026. (...)rendelethez
„1. melléklet a 45/2023. (XII.14.) rendeletéhez”

SZABÁLYOZÁSI TERV
m1:2000 méretarányú szelvényeken



szelvény száma:

1


szelvényezés

1	2	3	4	5	6	7	8	9	10	11	12	13	14	15	16	17	18	19	20	21	22	23	24	25	26	27
---	---	---	---	---	---	---	---	---	----	----	----	----	----	----	----	----	----	----	----	----	----	----	----	----	----	----

45/2023. (XII.14.) önk. rendelet
1. melléklet
SZABÁLYOZÁSI TERV
m1:2000

BUDAPEST FŐVÁROS VIII. KERÜLET
JÓZSEFVÁROS KERÜLETI ÉPÍTÉSI SZABÁLYZATA



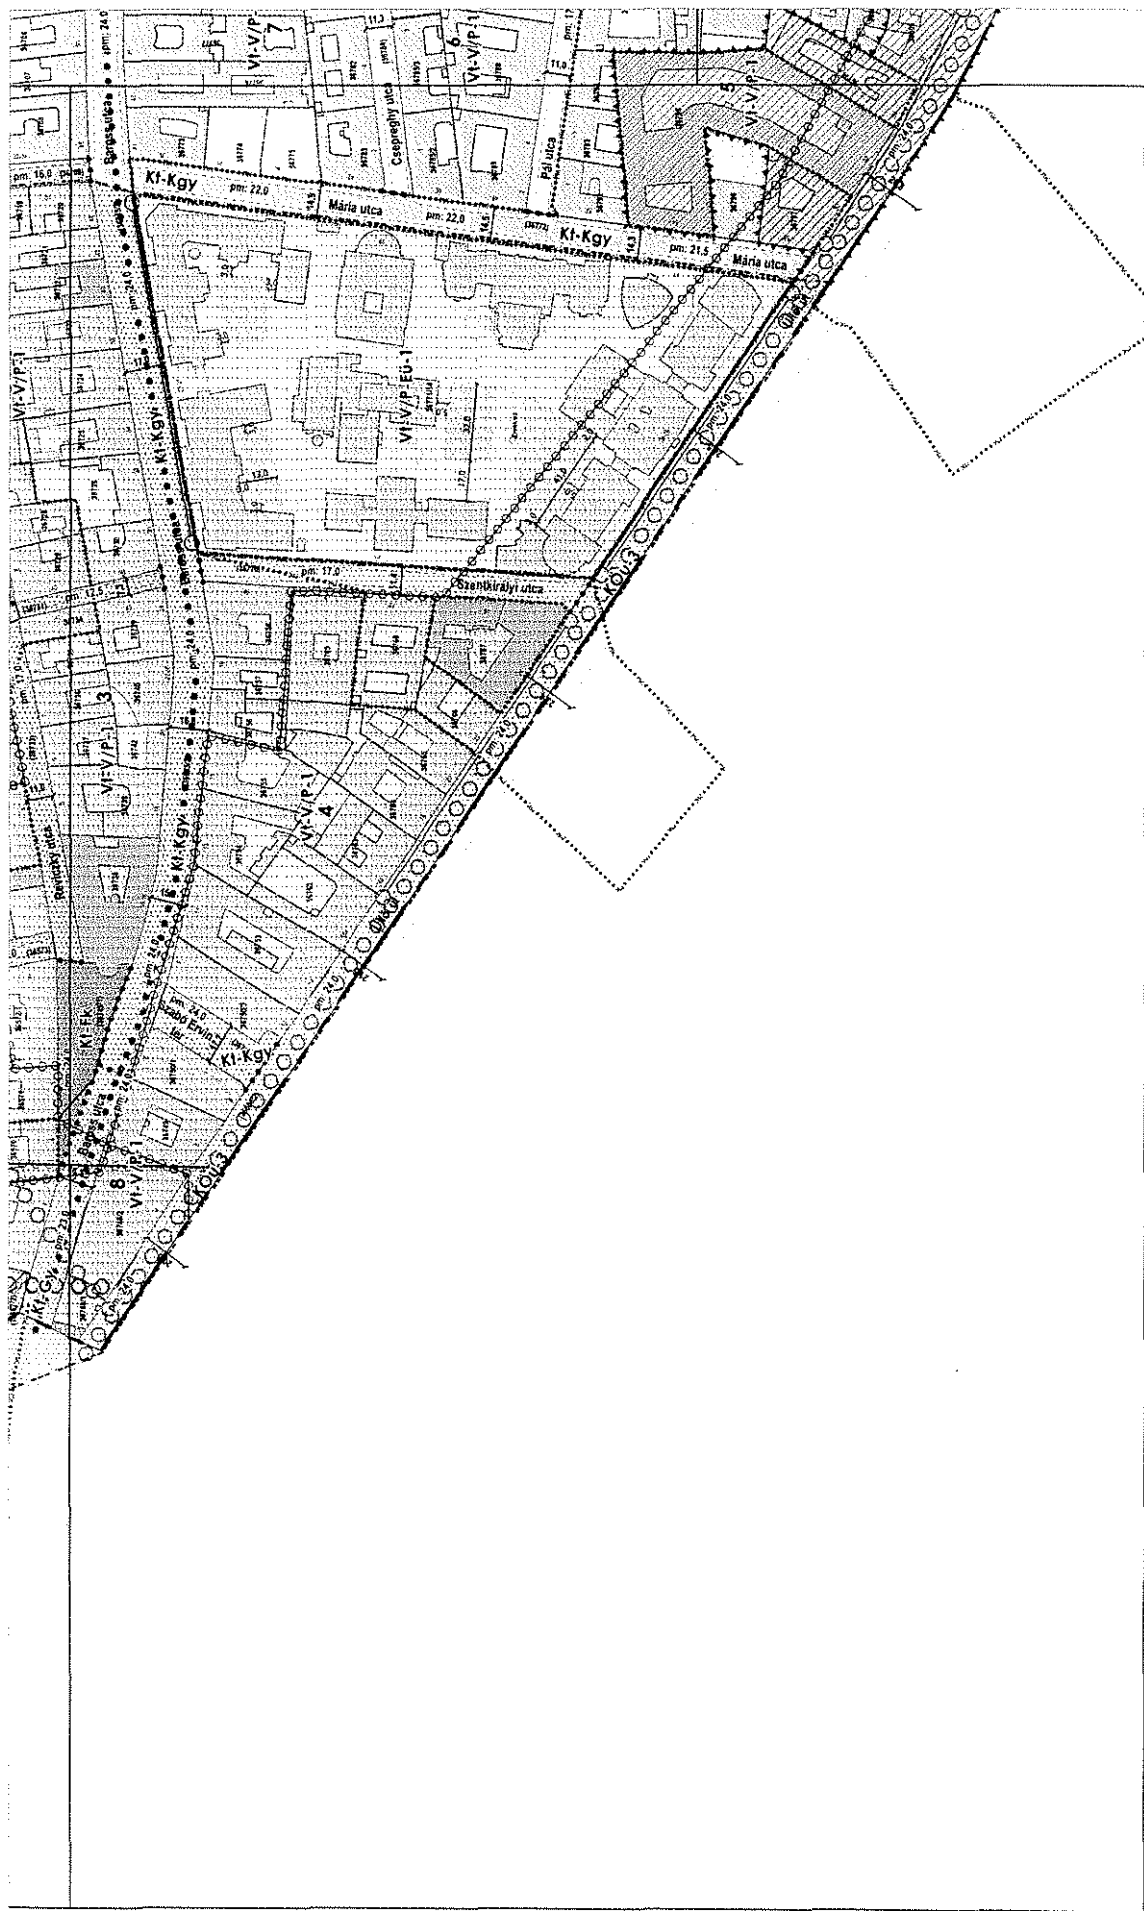


szelvény száma:

3

szelvényezés

1	2	146
---	---	---	---	---	---	---	---	---	----	----	-----	-----	------	------	-----

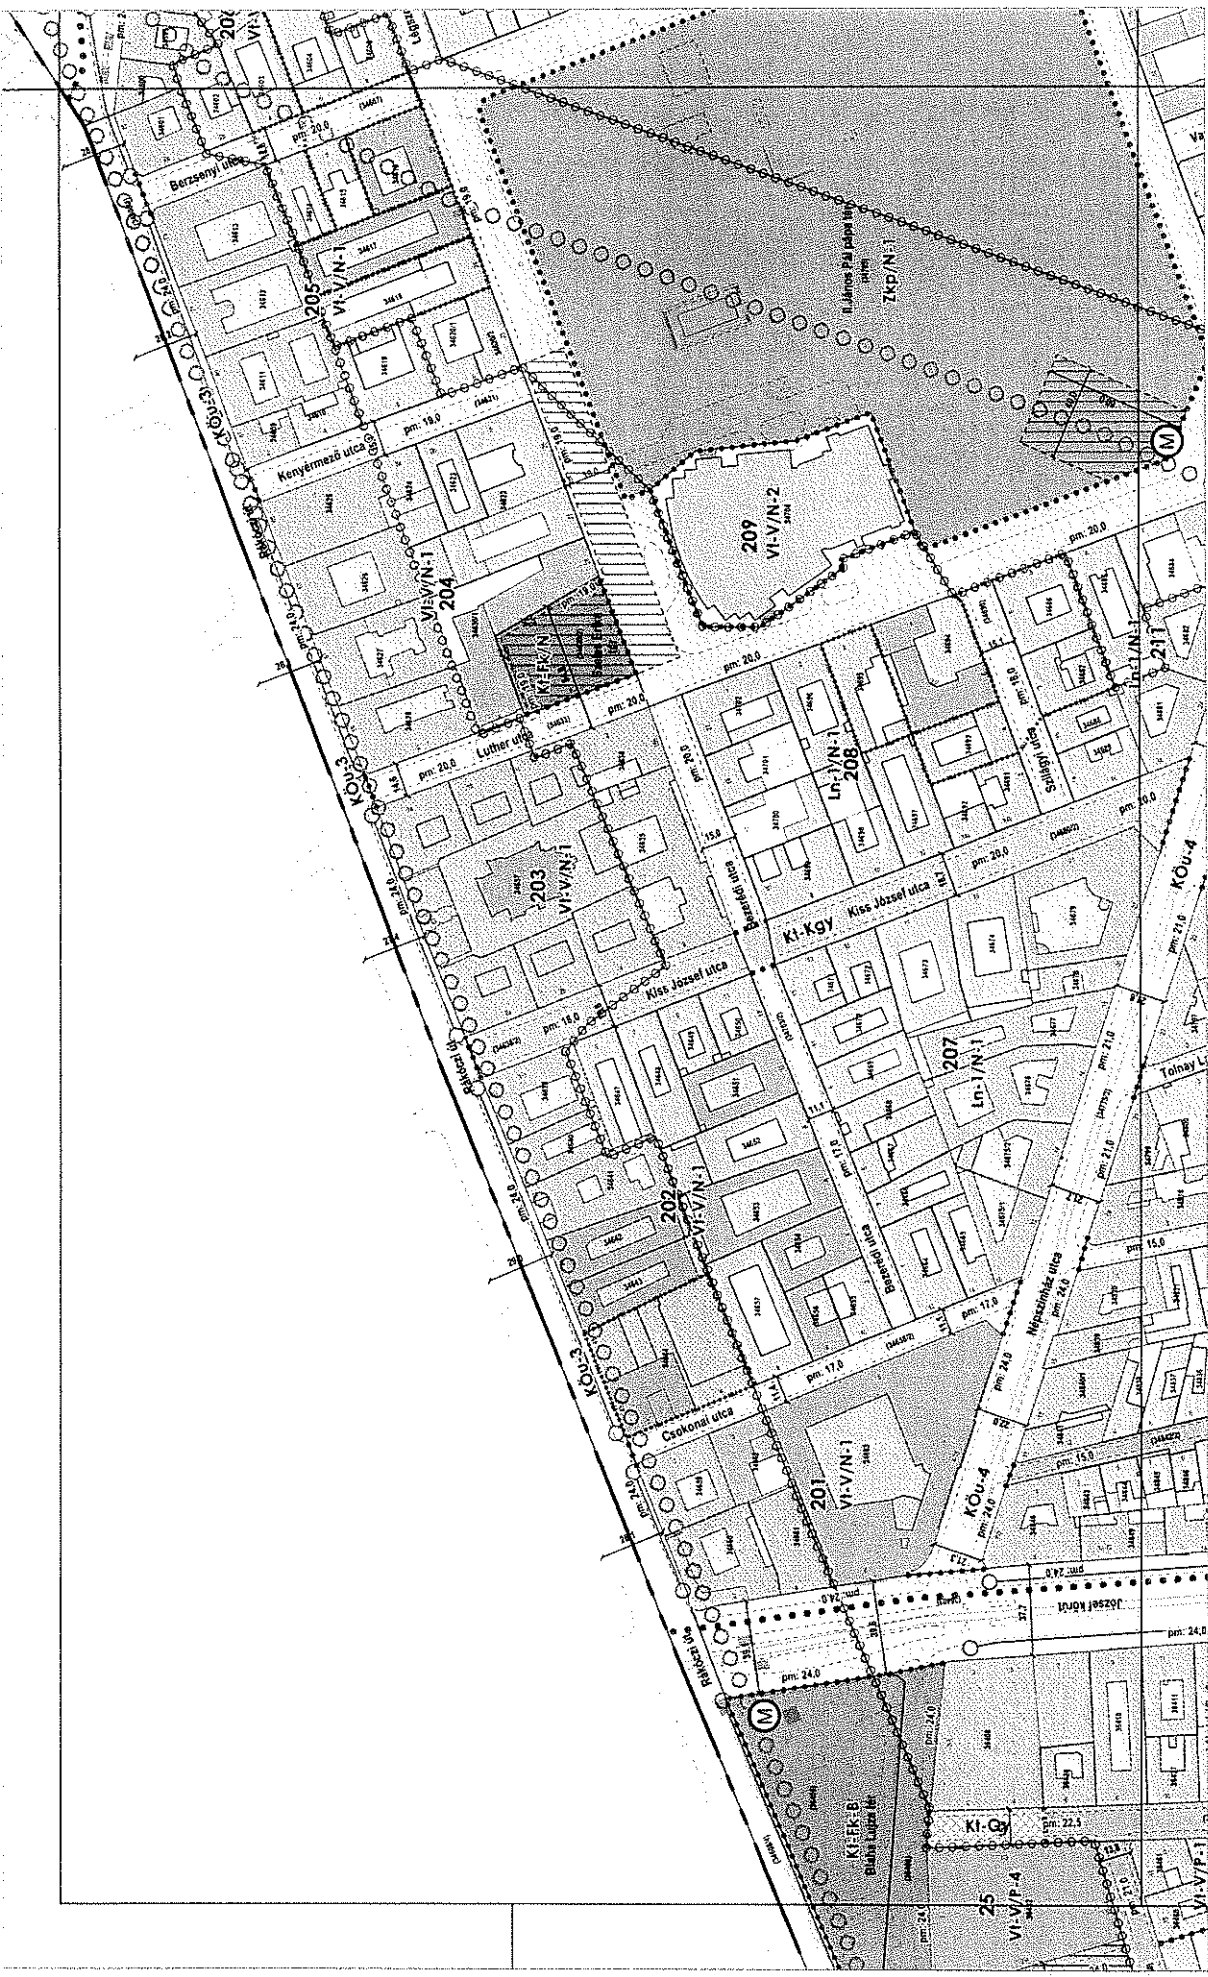

szelvény száma:

4


szelvényvezetés

1	2	3	4	5	6	7	8	9	10	11	12	13	14	15	16	17	18	19	20	21	22	23	24	25	26	27
1	2	3	4	5	6	7	8	9	10	11	12	13	14	15	16	17	18	19	20	21	22	23	24	25	26	27

45/2023. (XII.14.) önk. rendelet
1. melléklet
SZABÁLYOZÁSI TERV
m1:2000

BUDAPEST FŐVÁROS VIII. KERÜLET
JÓZSEFVÁROS KERÜLETI ÉPÍTÉSI SZABÁLYZATA



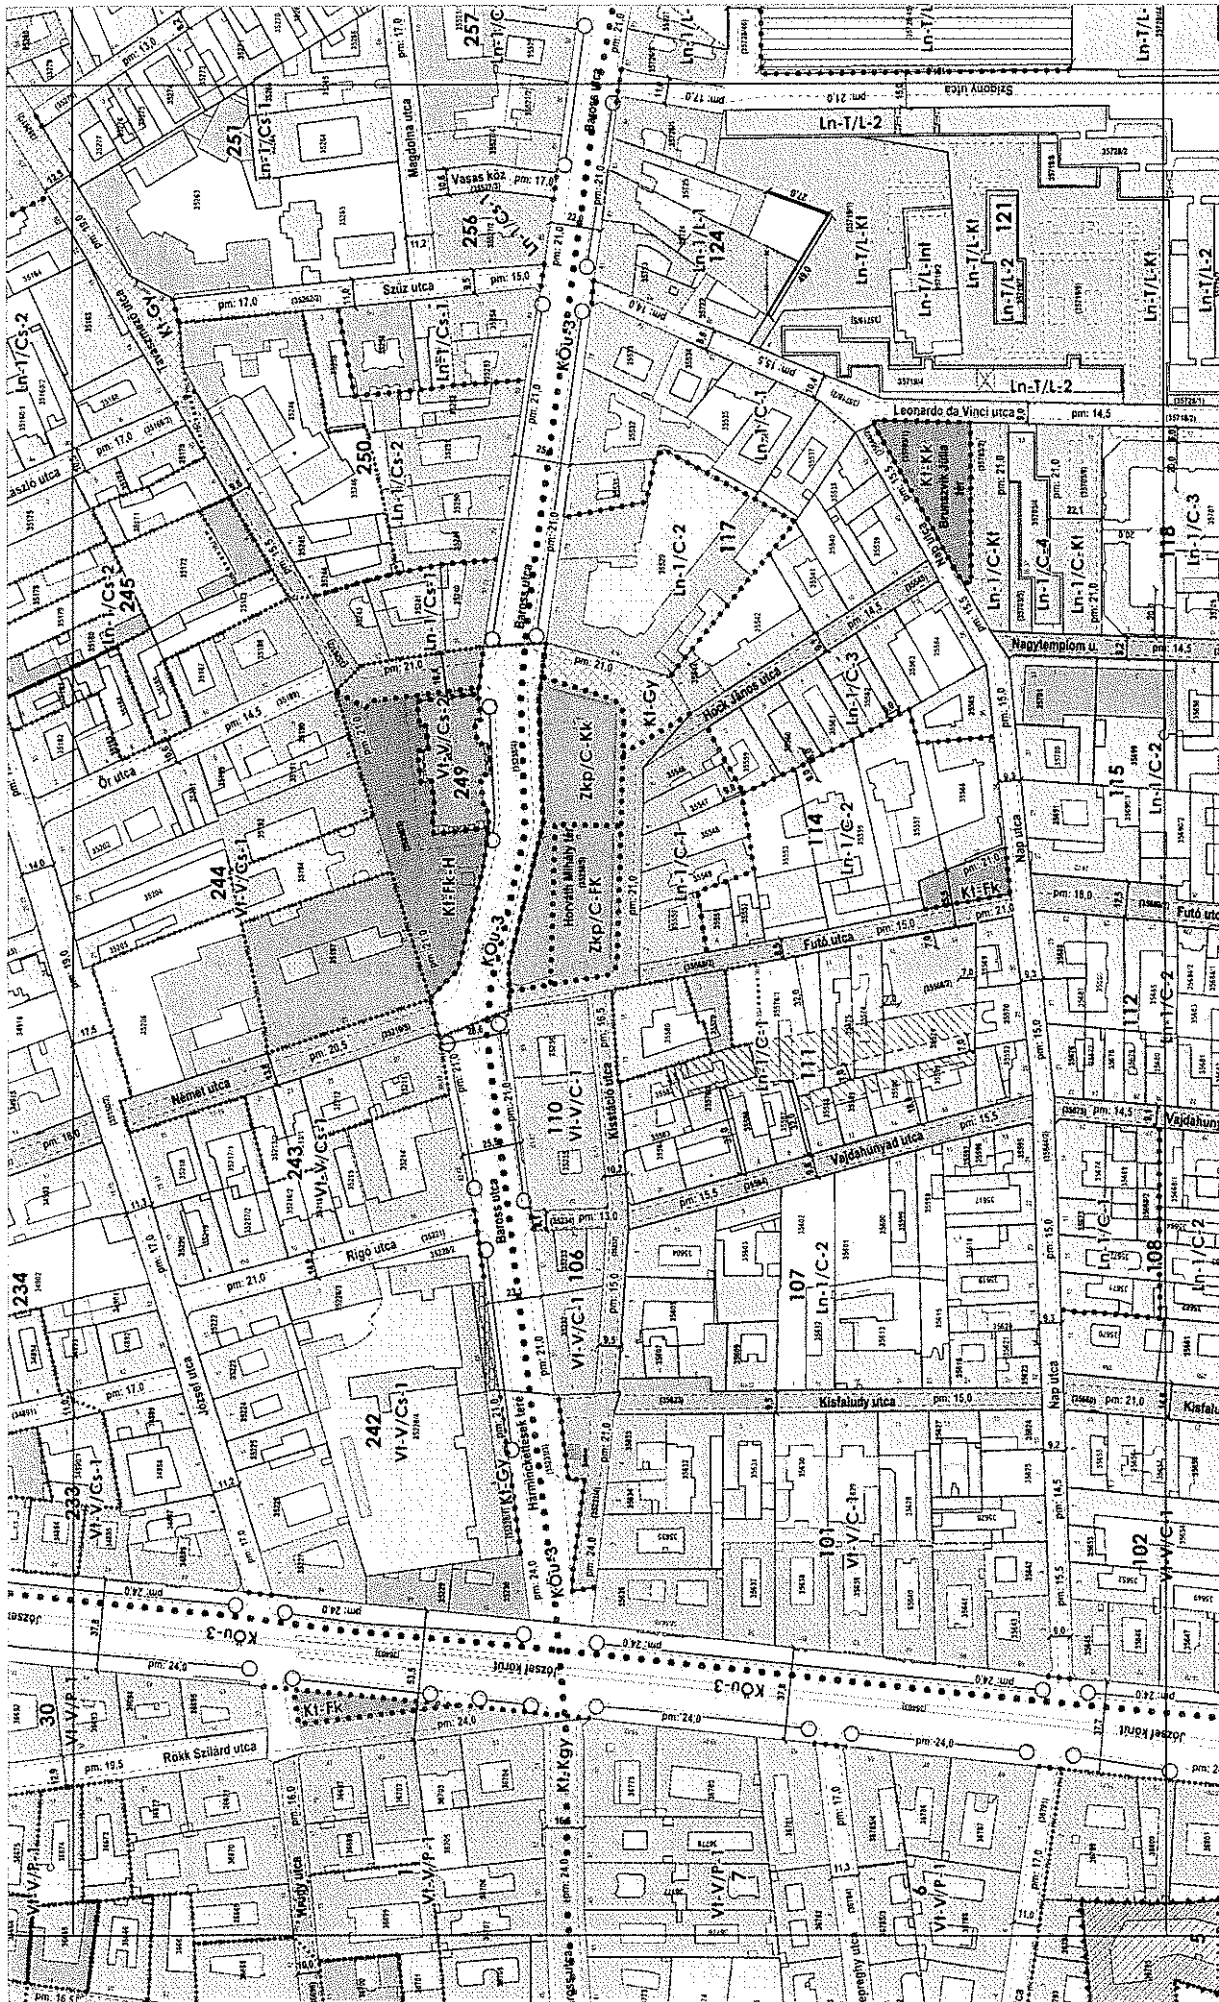

szelvény száma:

6

szelvényezés

1	2	3	4	5	6	7	8	9	10	11	12	13	14	15	16	17	18	19	20	21	22	23	24	25	26	27


45/2023. (XII.14.) önk. rendelet

1. melléklet

SZABÁLYOZÁSI TERV

m1:2000

BUDAPEST FŐVÁROS VIII. KERÜLET
JÓZSEFVÁROS KERÜLETI ÉPÍTÉSI SZABÁLYZATA

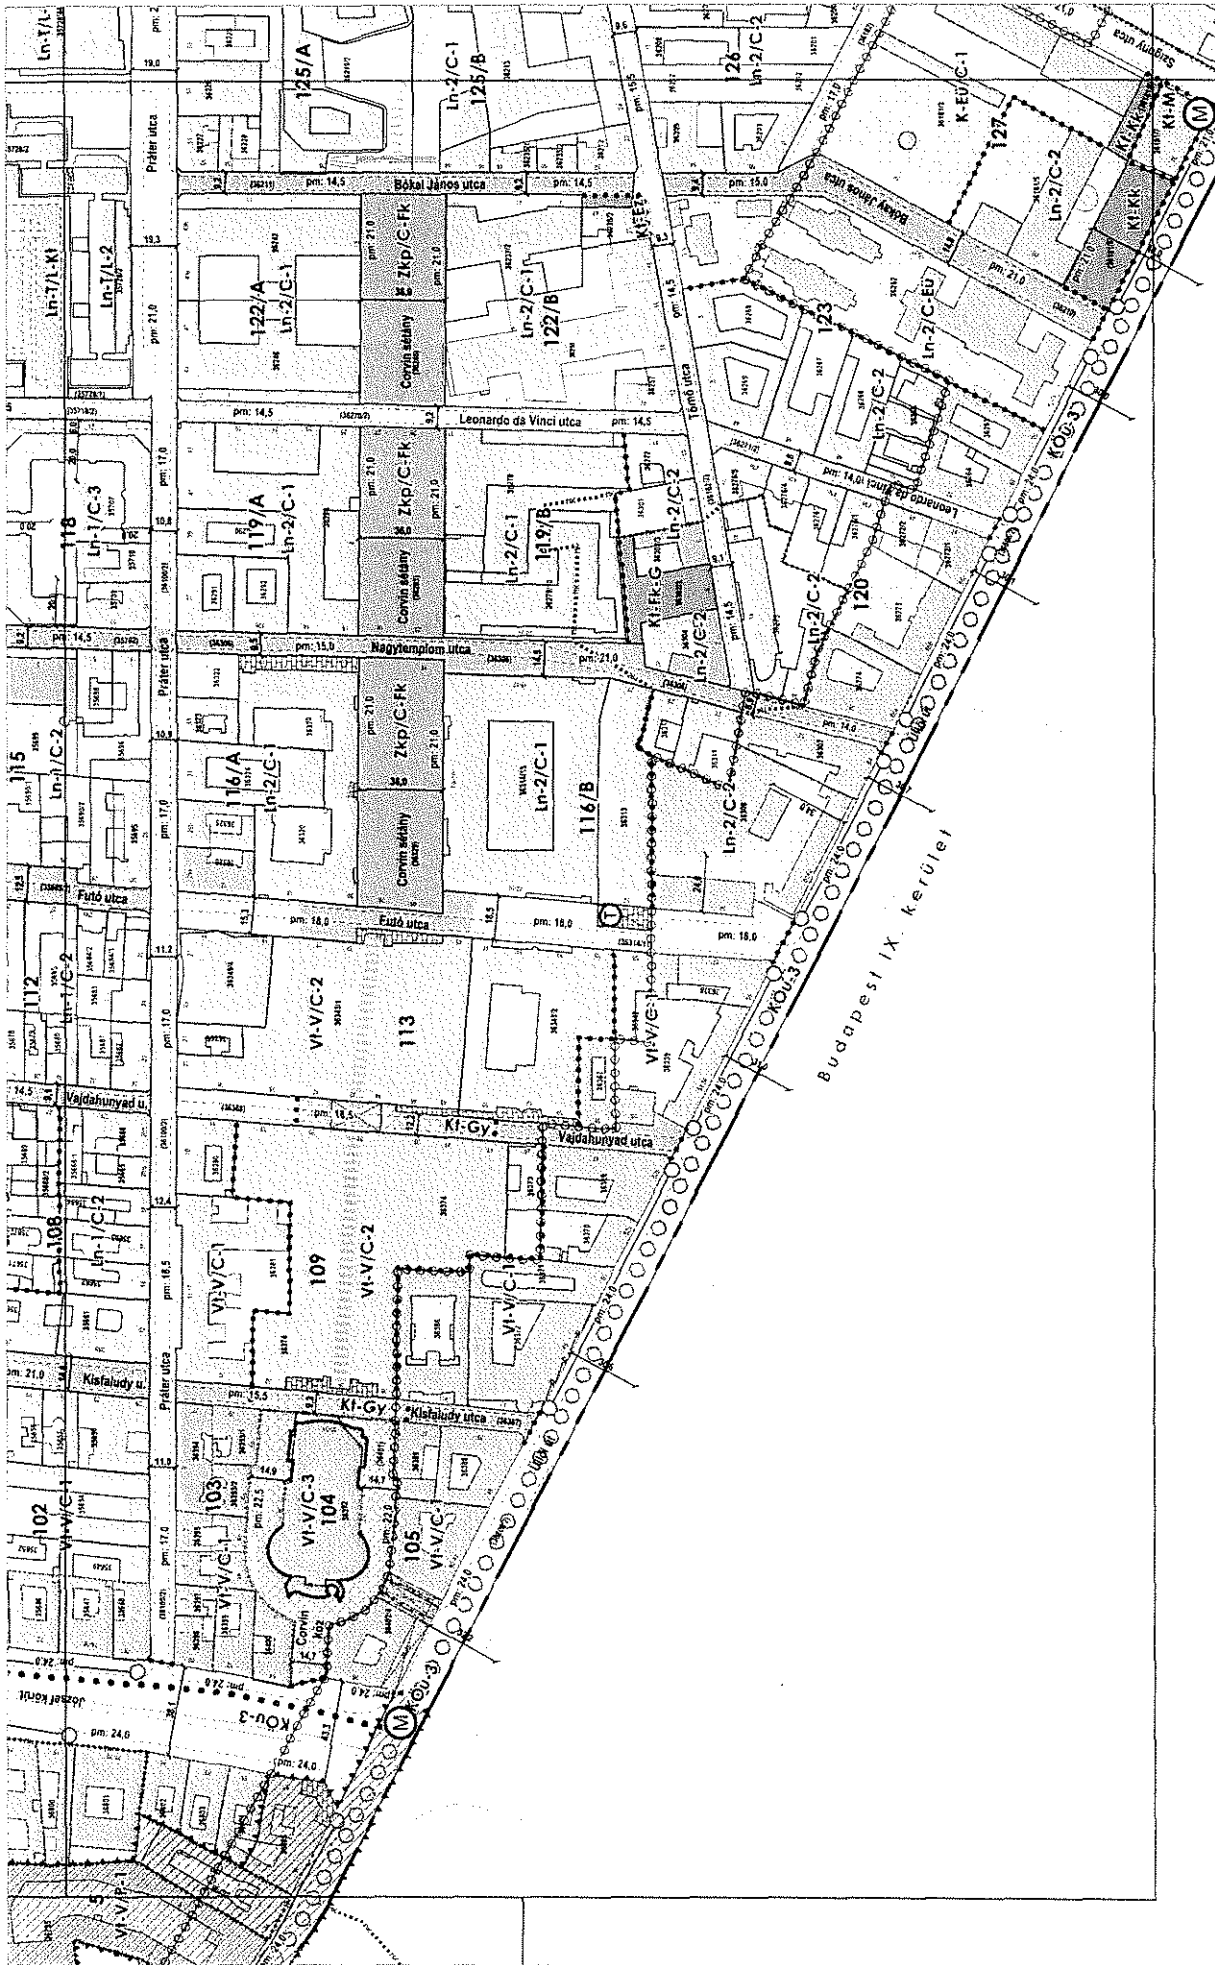


szelvény száma:

7

szelvényezés	1	2	
--------------	---	---	---	---	---	---	---	---	---	----	----	-----

45/2023. (XII.14.) önk. rendelet
1. melléklet
SZABÁLYOZÁSI TERV
m1:2000

BUDAPEST FŐVÁROS VIII. KERÜLET
JÓZSEFVÁROS KERÜLETI ÉPÍTÉSI SZABÁLYZATA

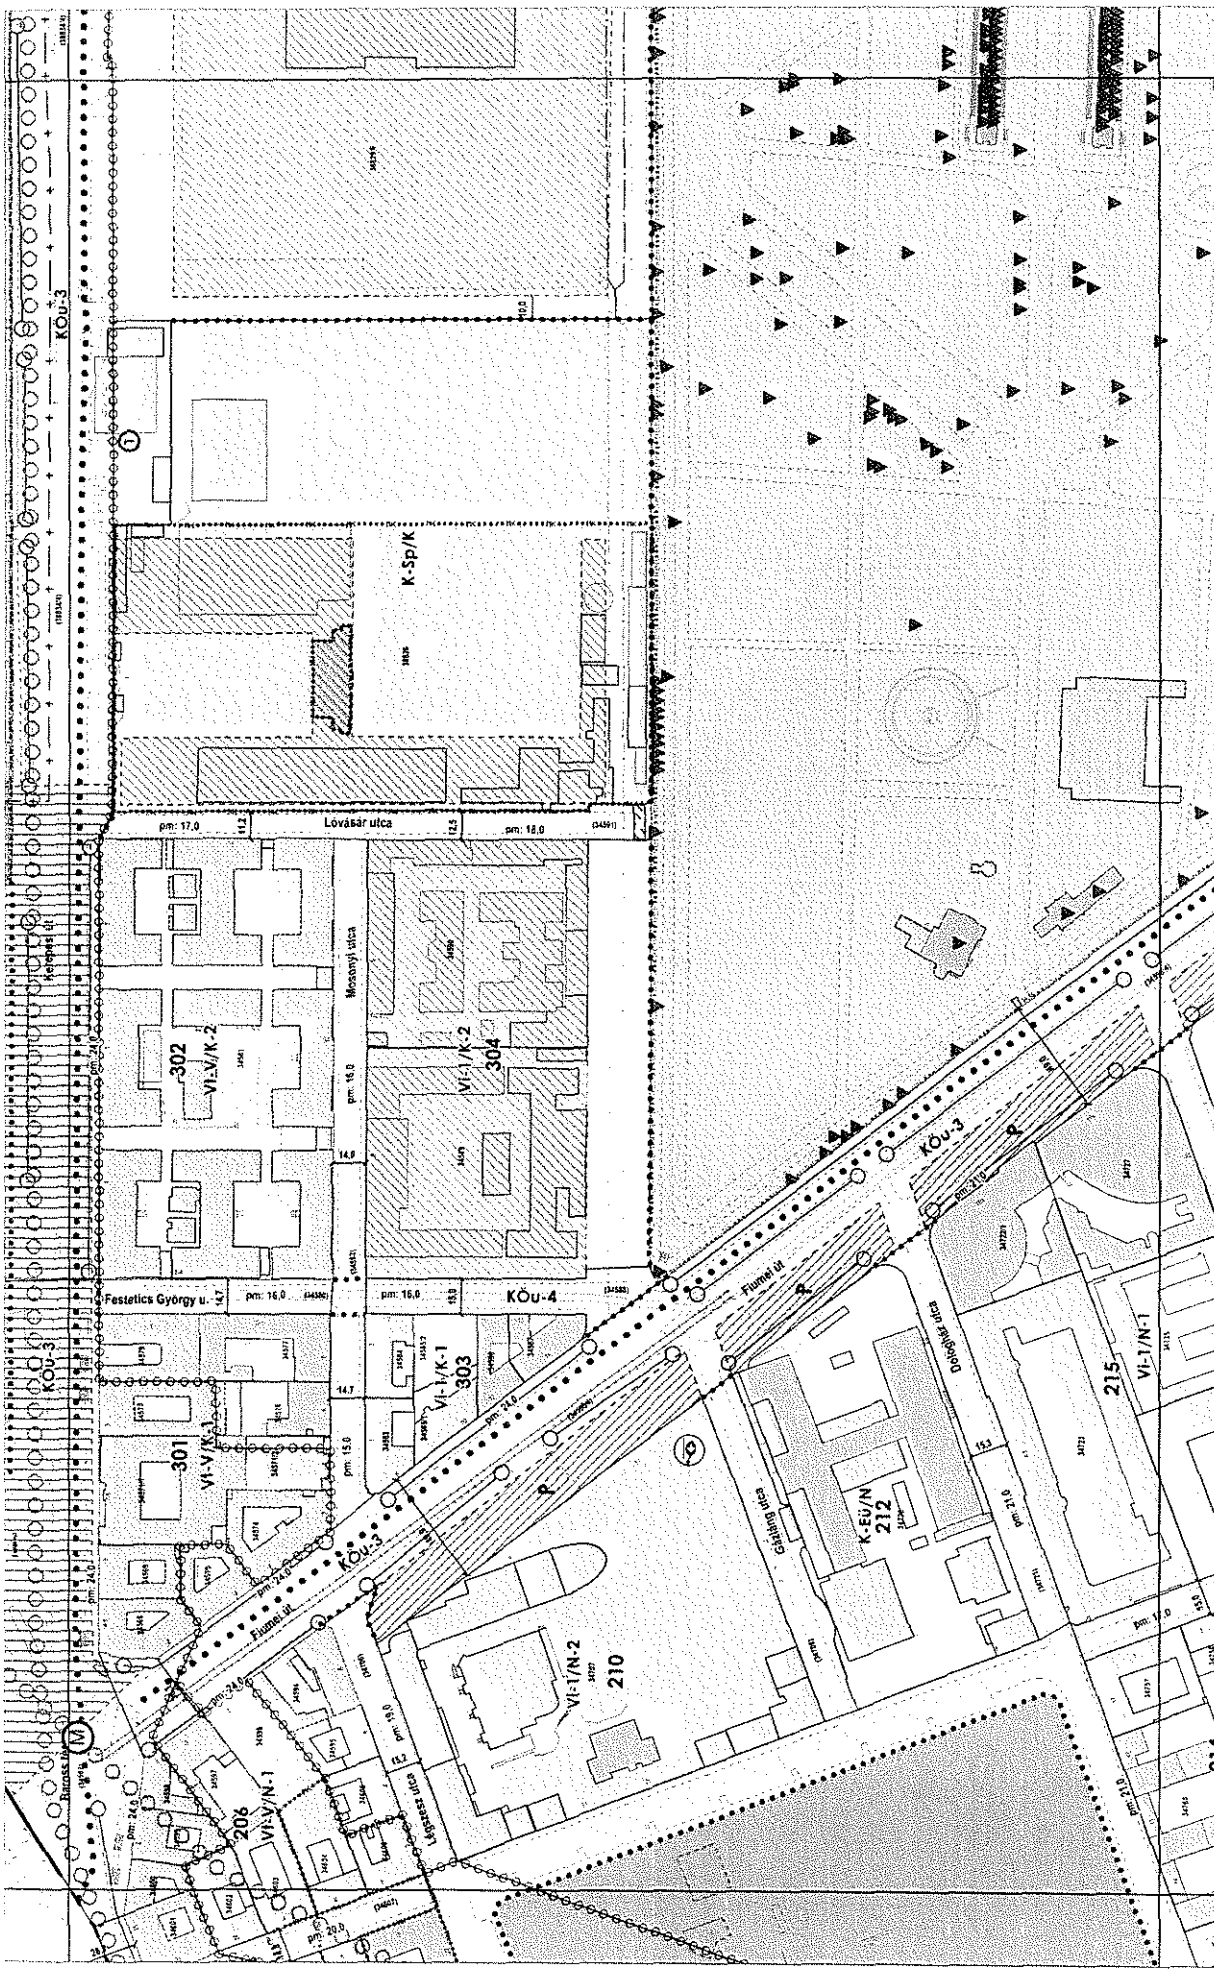

szelvény száma:

9


szelvényezés


45/2023. (XII.14.) önk. rendelet
1. melléklet
SZABÁLYOZÁSI TERV
m1:2000

BUDAPEST FŐVÁROS VIII. KERÜLET
JÓZSEFVÁROS KERÜLETI ÉPÍTÉSI SZABÁLYZATA



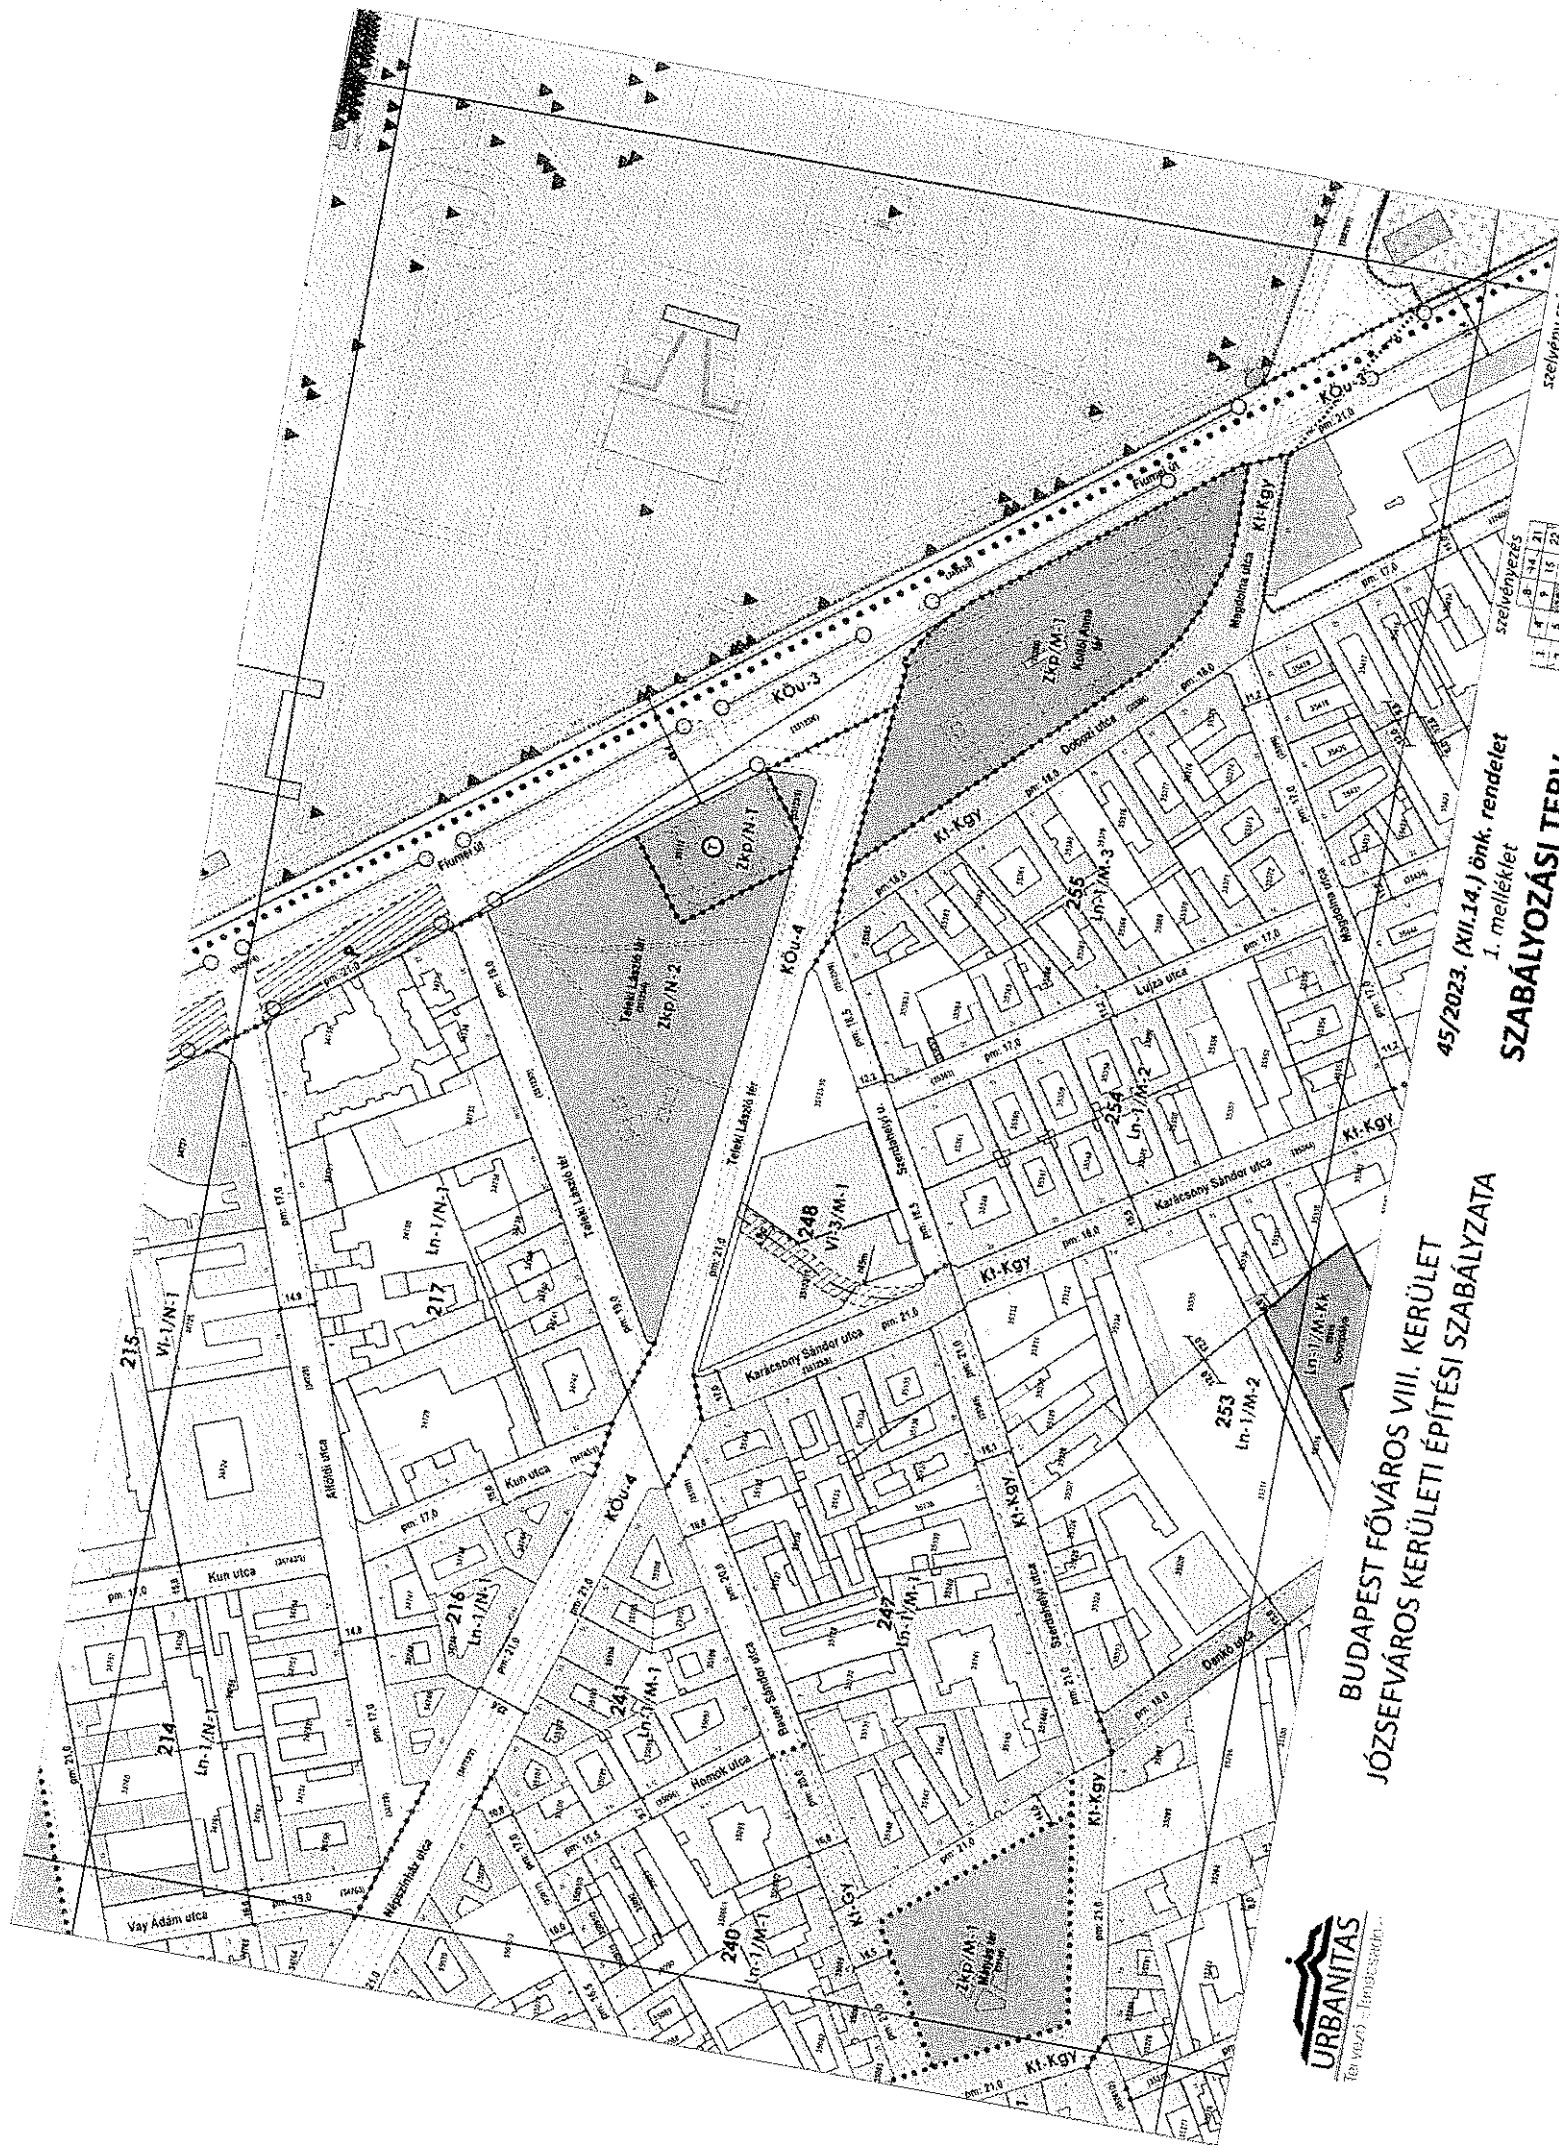


**BUDAPEST FŐVÁROS VIII. KERÜLET
JÓZSEFVÁROS KERÜLETI ÉPÍTÉSI SZABÁLYZATA**

45/2023. (XII.14.) önk. rendelet
1. melléklet
SZABÁLYOZÁSI TERV
m1:2000

szelvényezés


szelvény számok:
10

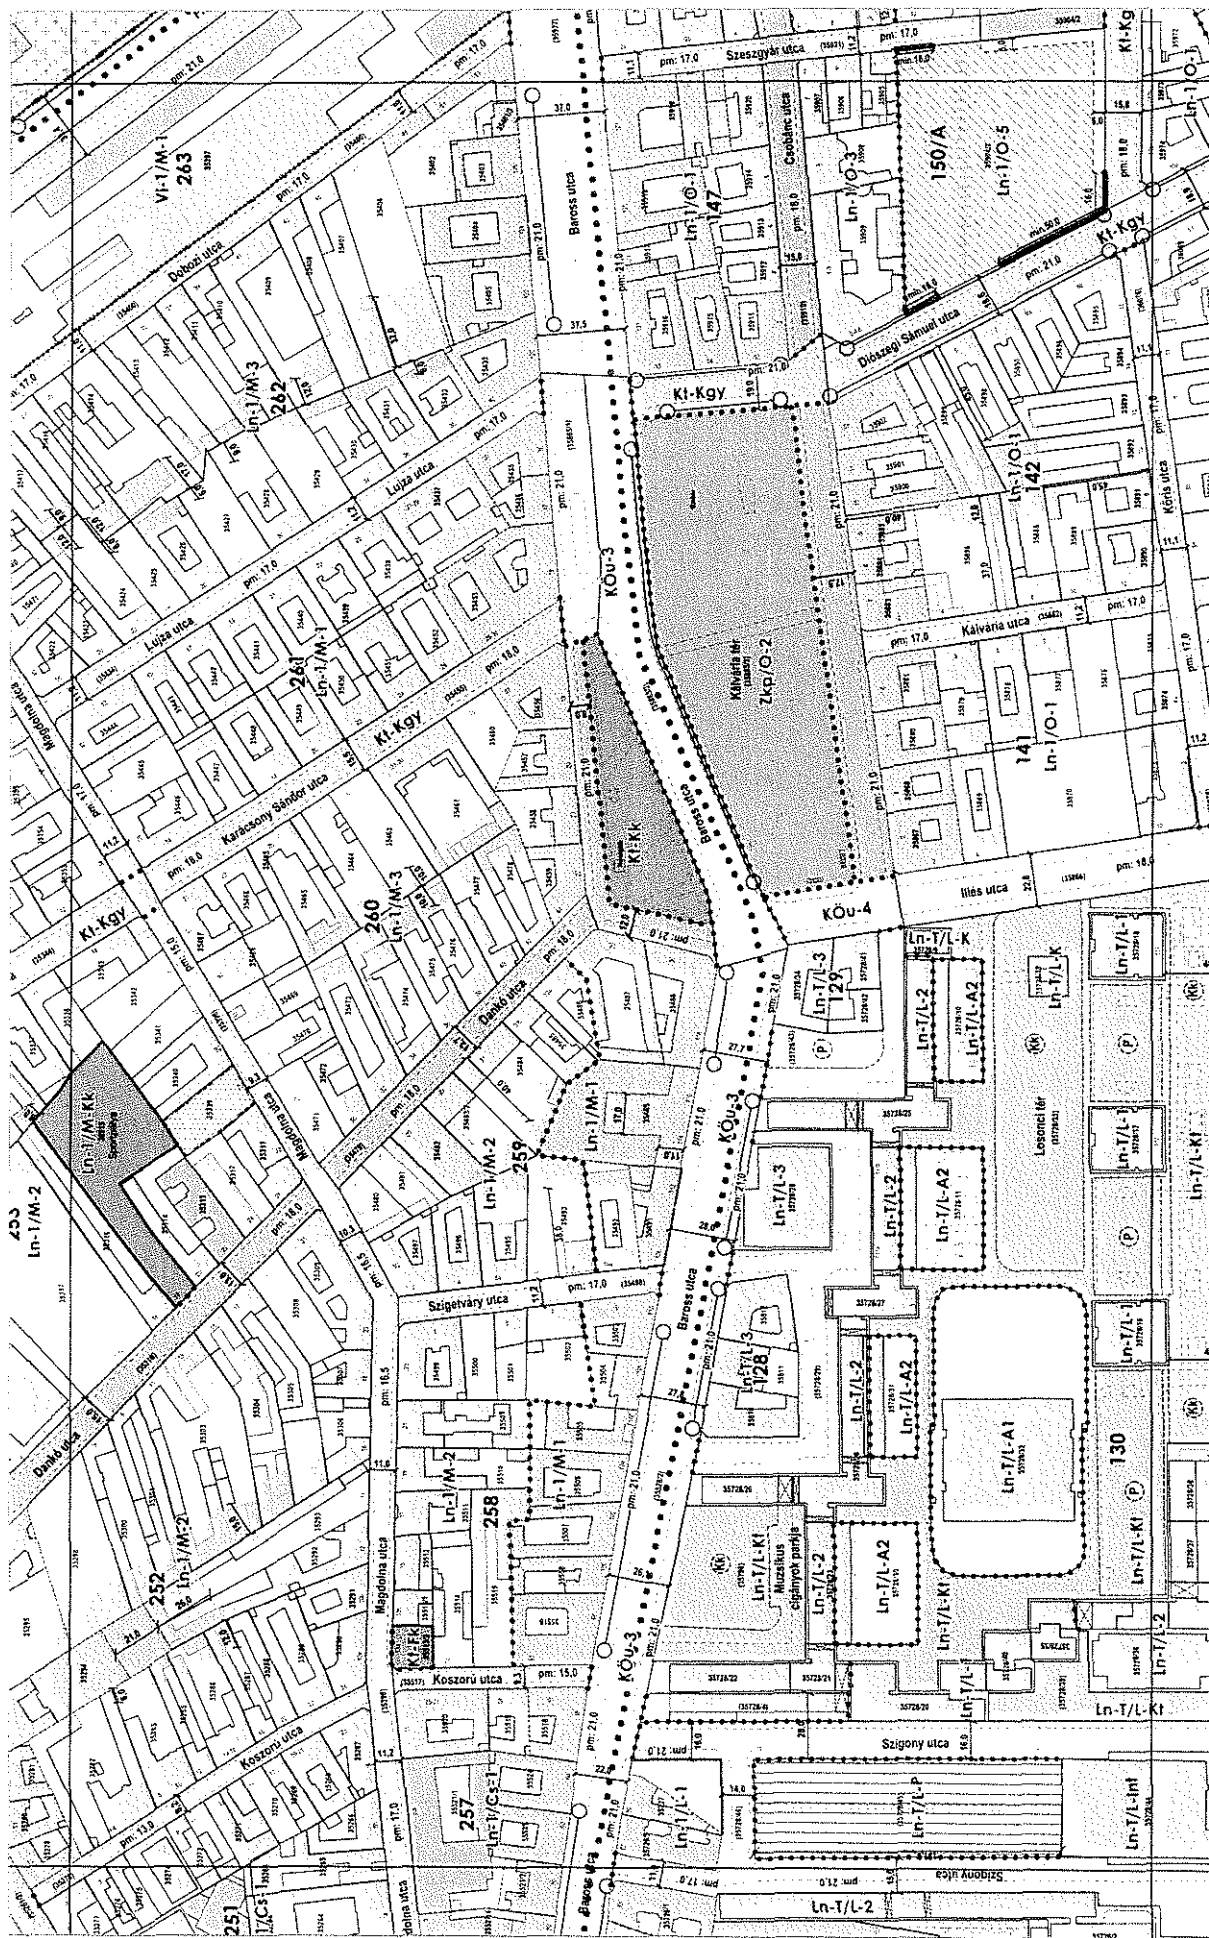

szelvény száma:

11


szelvényezés

1	2	3	4	5	6	7	8	9	10	11	12	13	14	15	16	17	18	19	20	21
1	2	3	4	5	6	7	8	9	10	11	12	13	14	15	16	17	18	19	20	21

45/2023. (XII.14.) önk. rendelet
1. melléklet
SZABÁLYOZÁSI TERV
m1:2000

BUDAPEST FŐVÁROS VIII. KERÜLET
JÓZSEFVÁROS KERÜLETI ÉPÍTÉSI SZABÁLYZATA



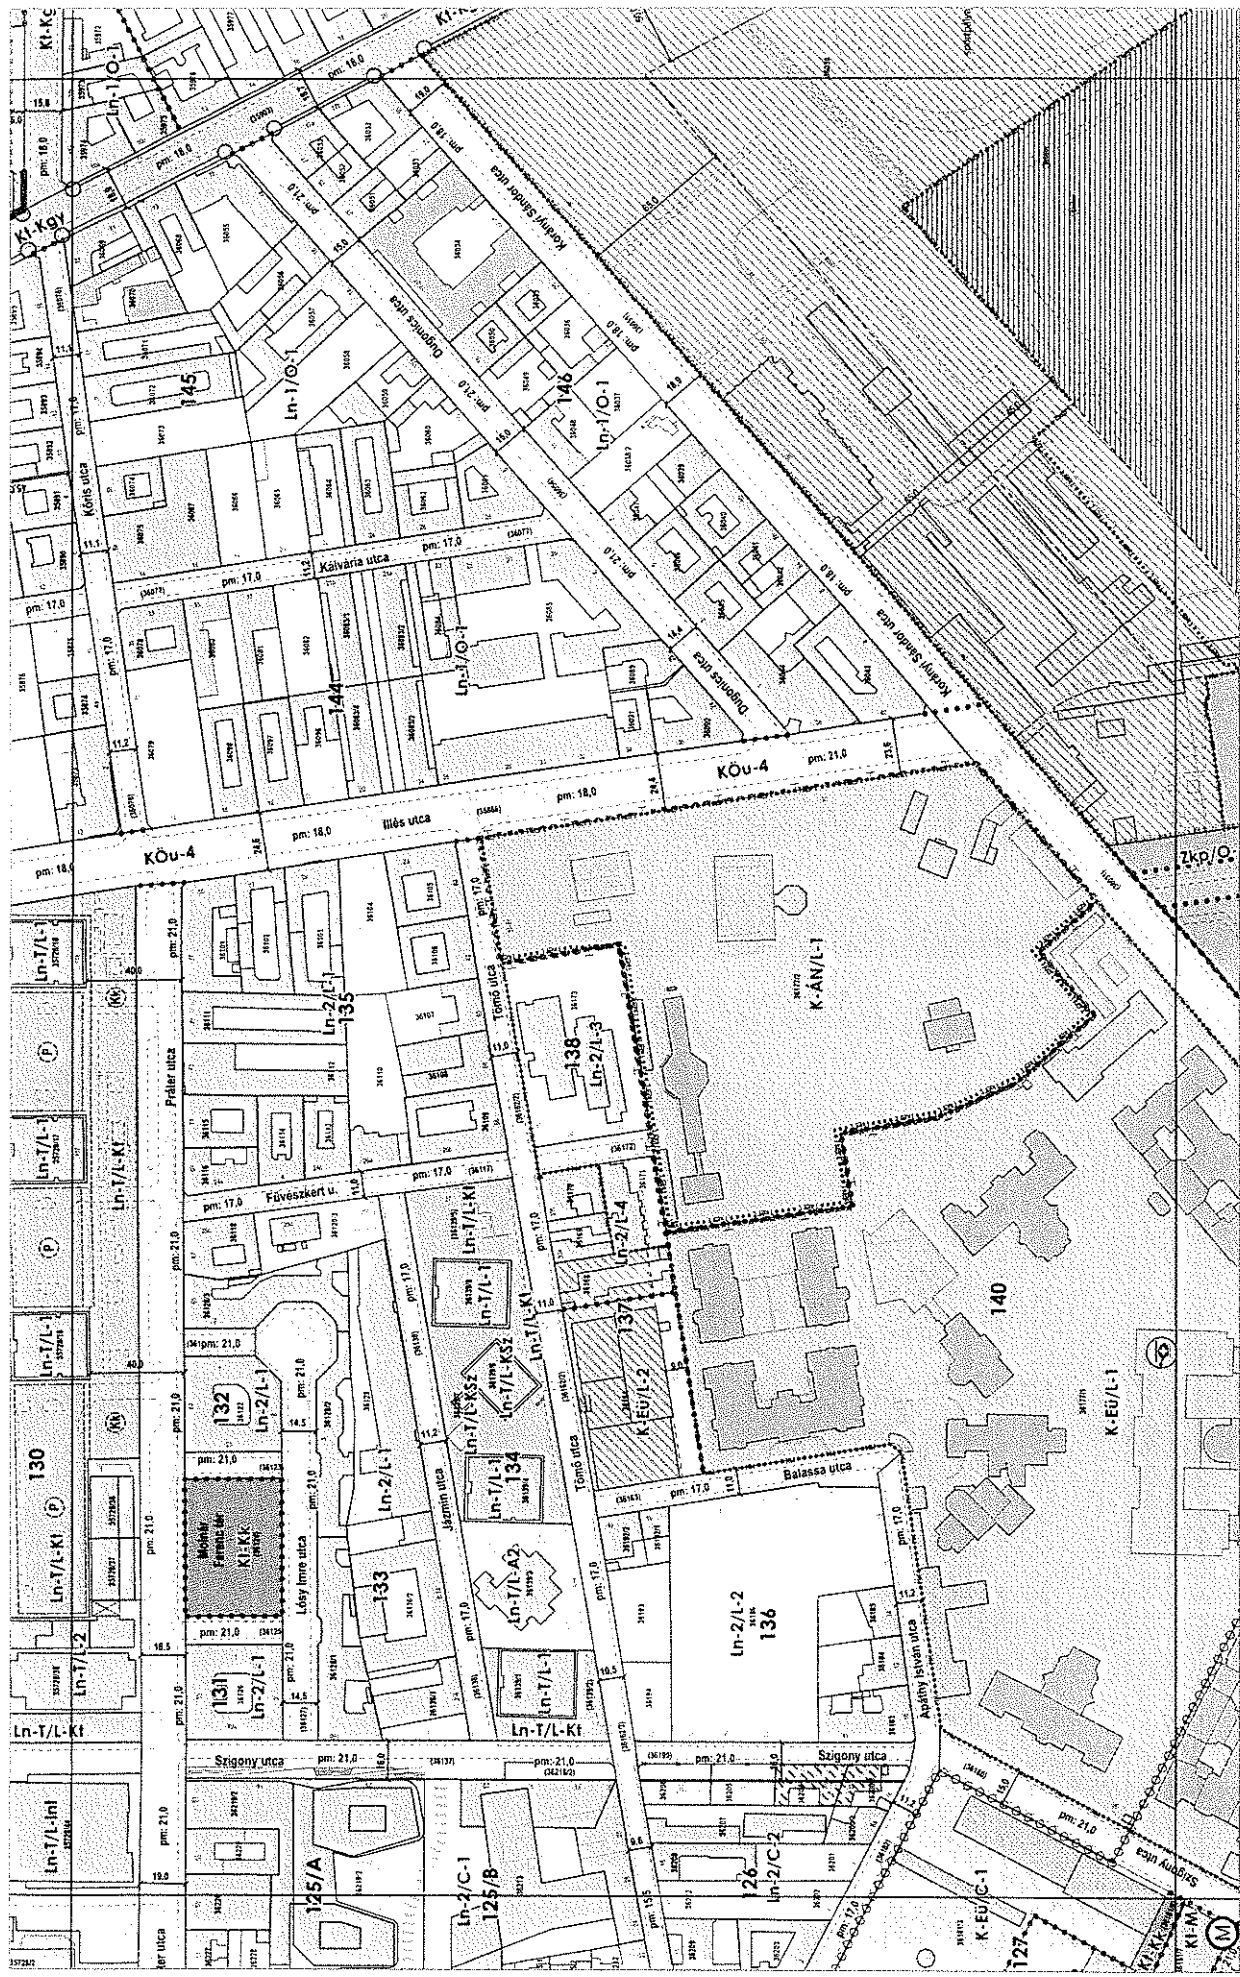

szelvény száma: **12**


szelvényezés

1	2	3	4	5	6	7	8	9	10	11	12	13	14	15	16	17	18	19	20	21	22	23	24	25	26	27
1	2	3	4	5	6	7	8	9	10	11	12	13	14	15	16	17	18	19	20	21	22	23	24	25	26	27

45/2023. (XII.14.) önk. rendelet
1. melléklet
SZABÁLYOZÁSI TERV
m1:2000

BUDAPEST FŐVÁROS VIII. KERÜLET
JÓZSEFVÁROS KERÜLETI ÉPÍTÉSI SZABÁLYZATA



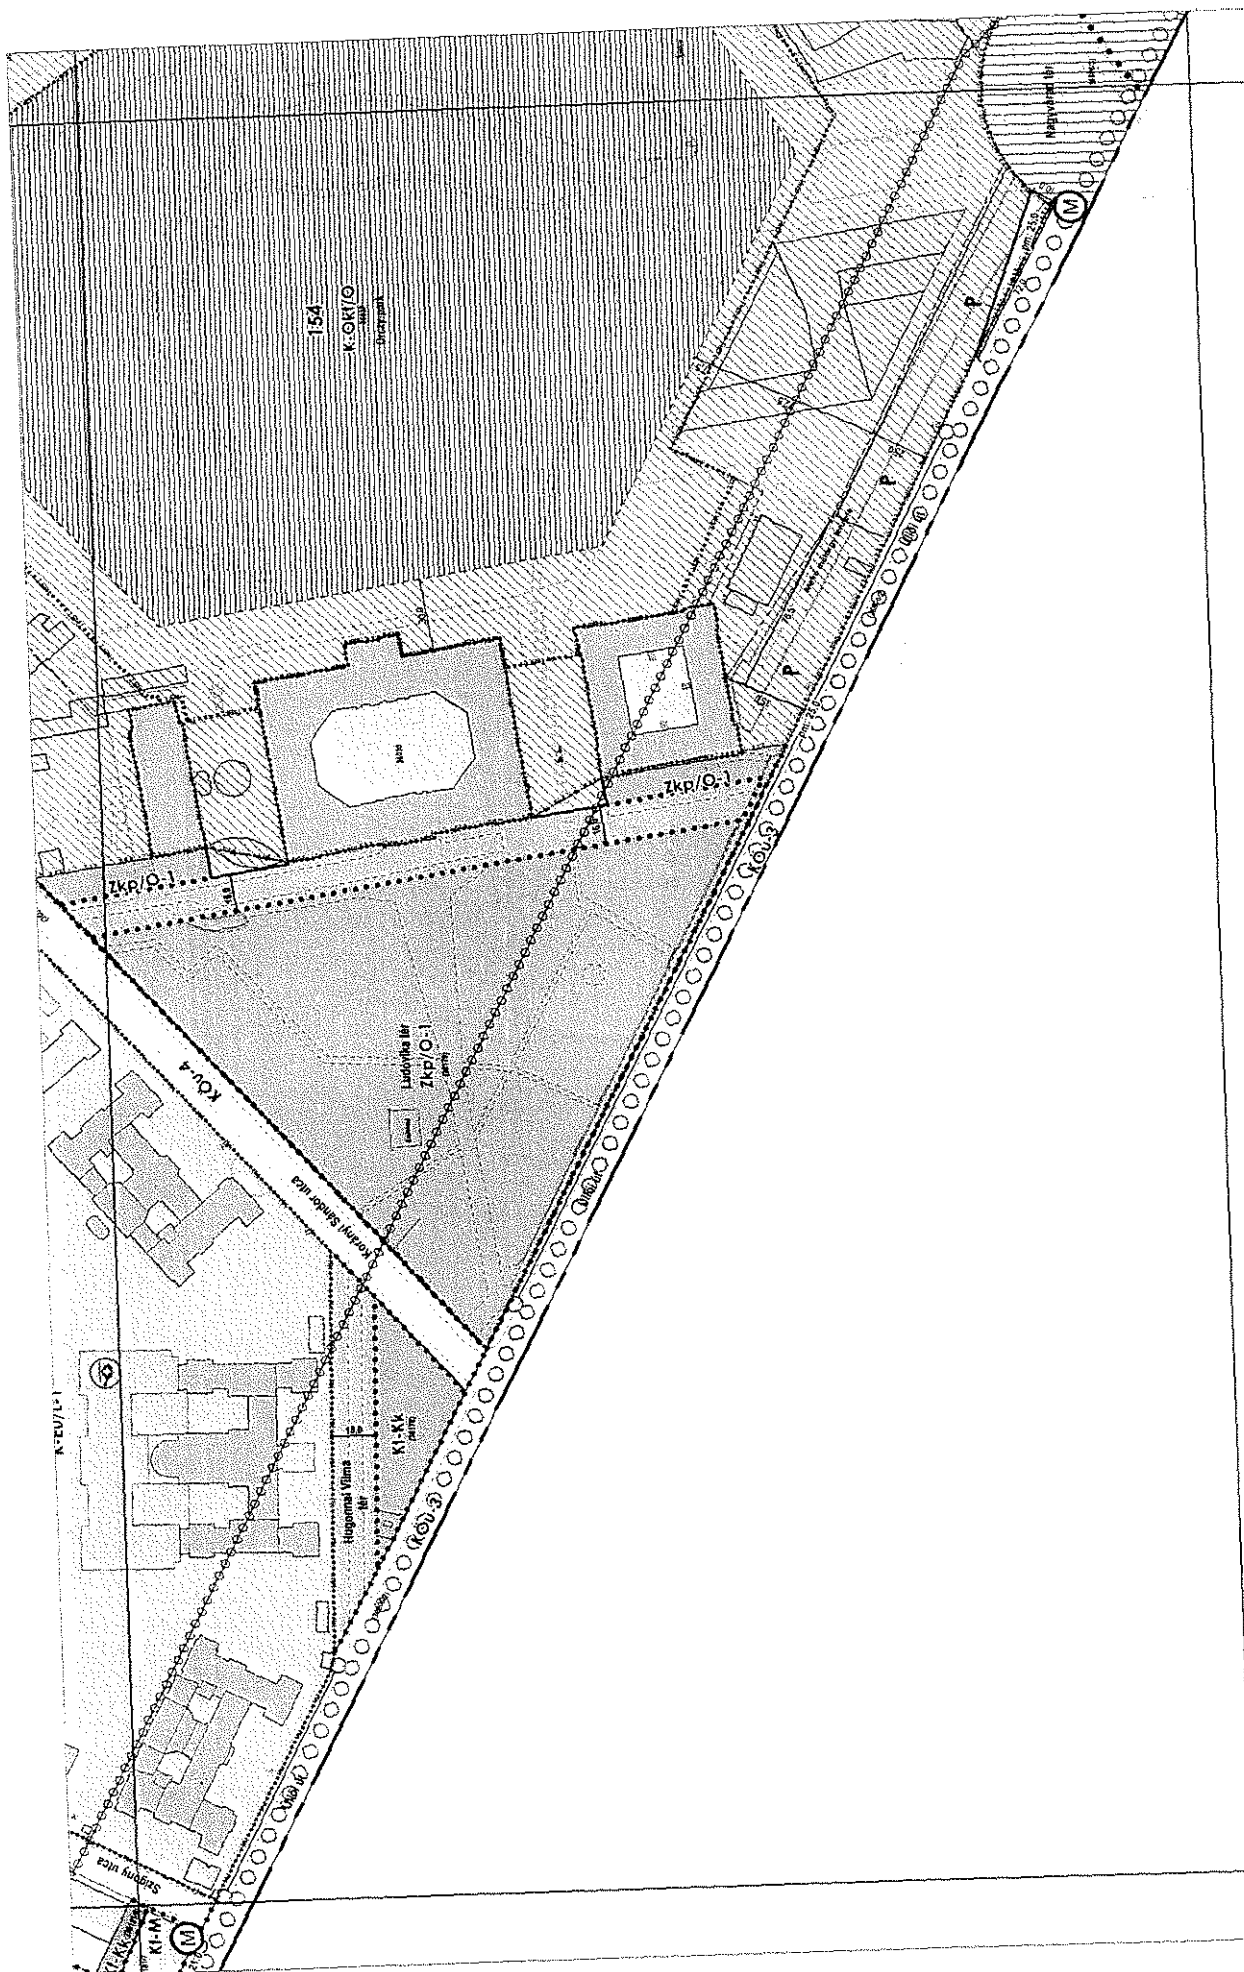

szelvény száma:

13


szelvényezés	8	14	21
1	4	9	15

45/2023. (XII.14.) önk. rendelet
1. melléklet

SZABÁLYOZÁSI TERV
m1:2000

BUDAPEST FŐVÁROS VIII. KERÜLET
JÓZSEFVÁROS KERÜLETI ÉPÍTÉSI SZABÁLYZATA



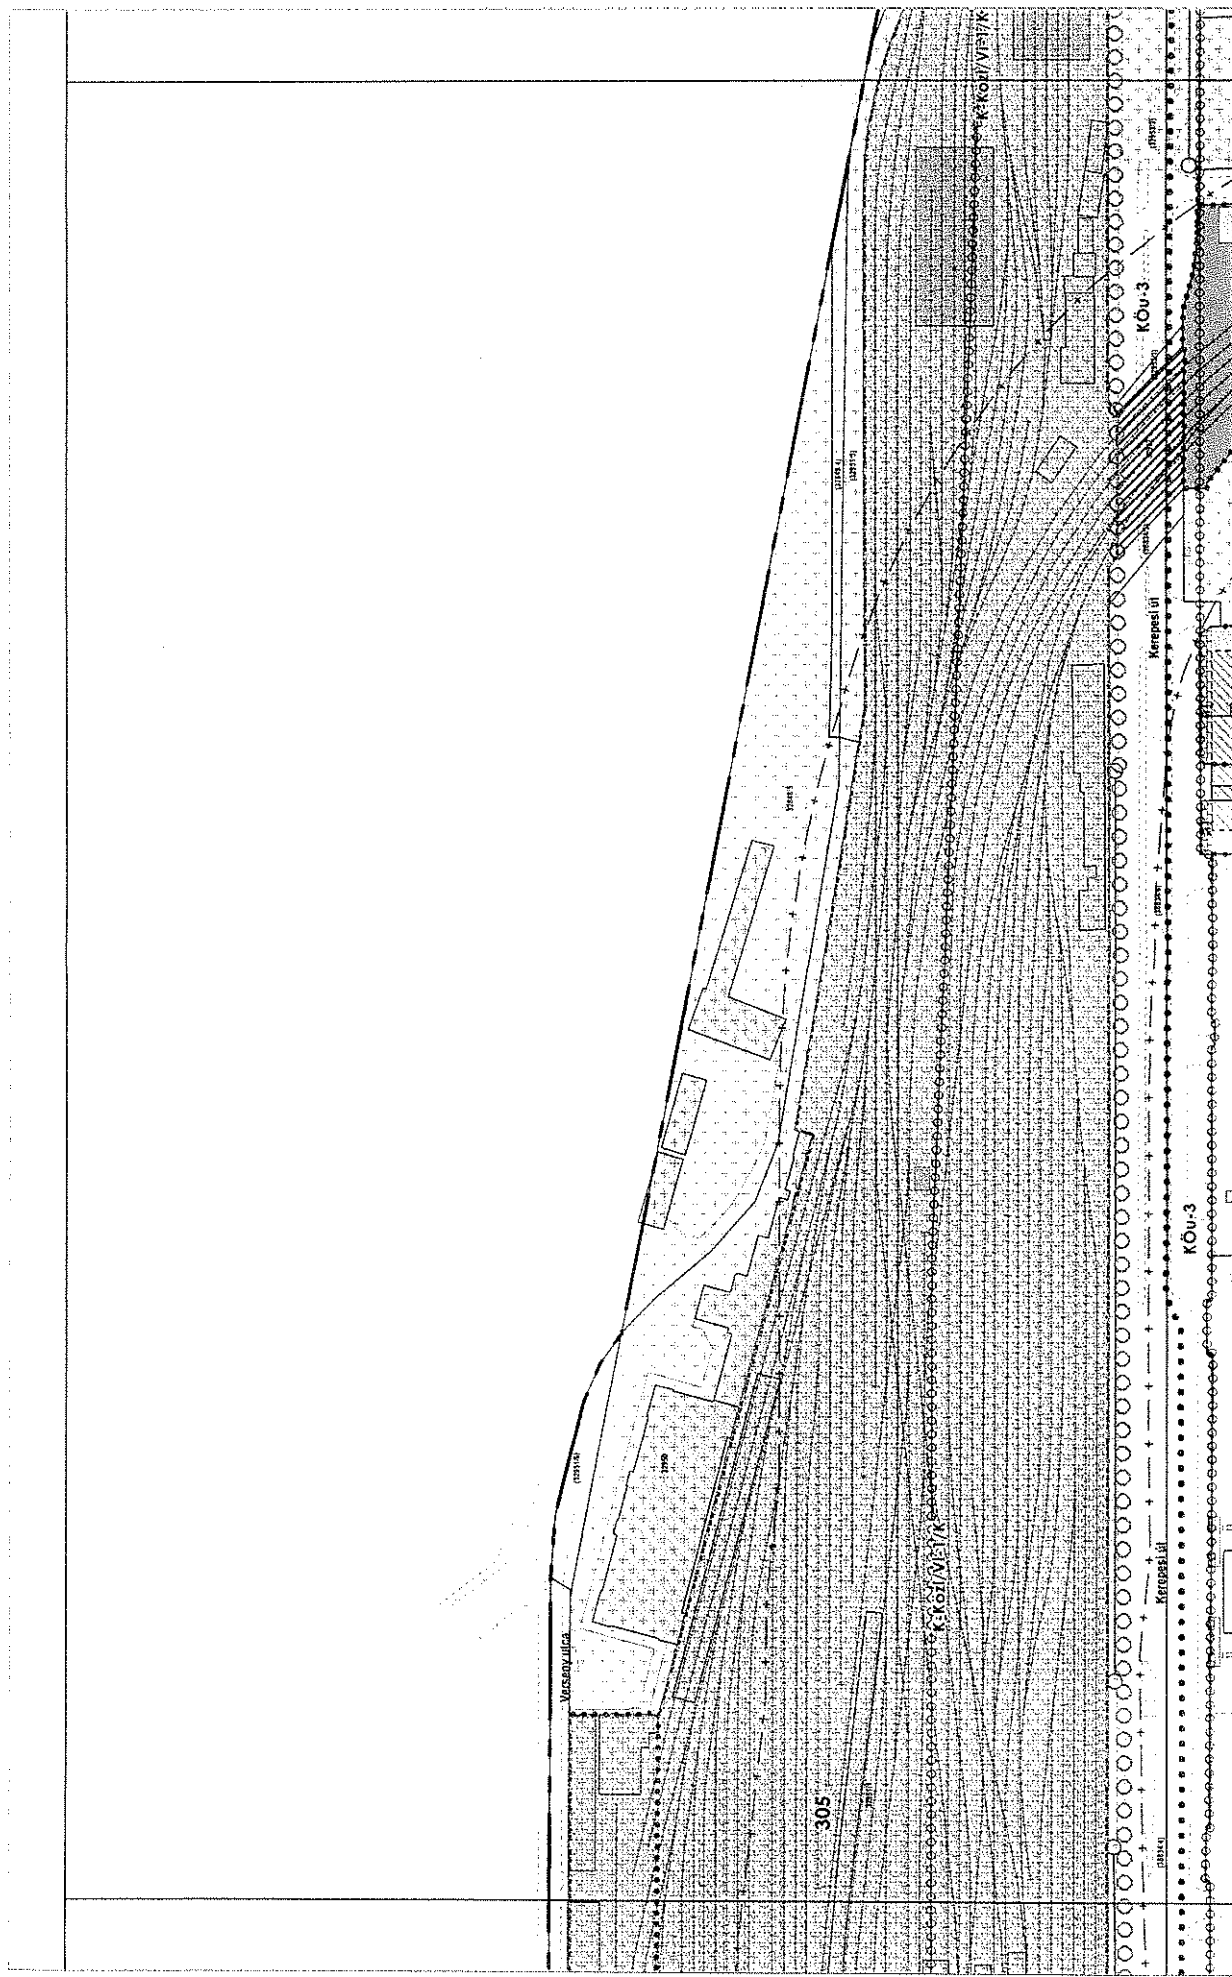

szelvény száma:


14


45/2023. (XII.14.) önk. rendelet
1. melléklet
SZABÁLYOZÁSI TERV
m1:2000

BUDAPEST FŐVÁROS VIII. KERÜLET
JÓZSEFVÁROS KERÜLETI ÉPÍTÉSI SZABÁLYZATA



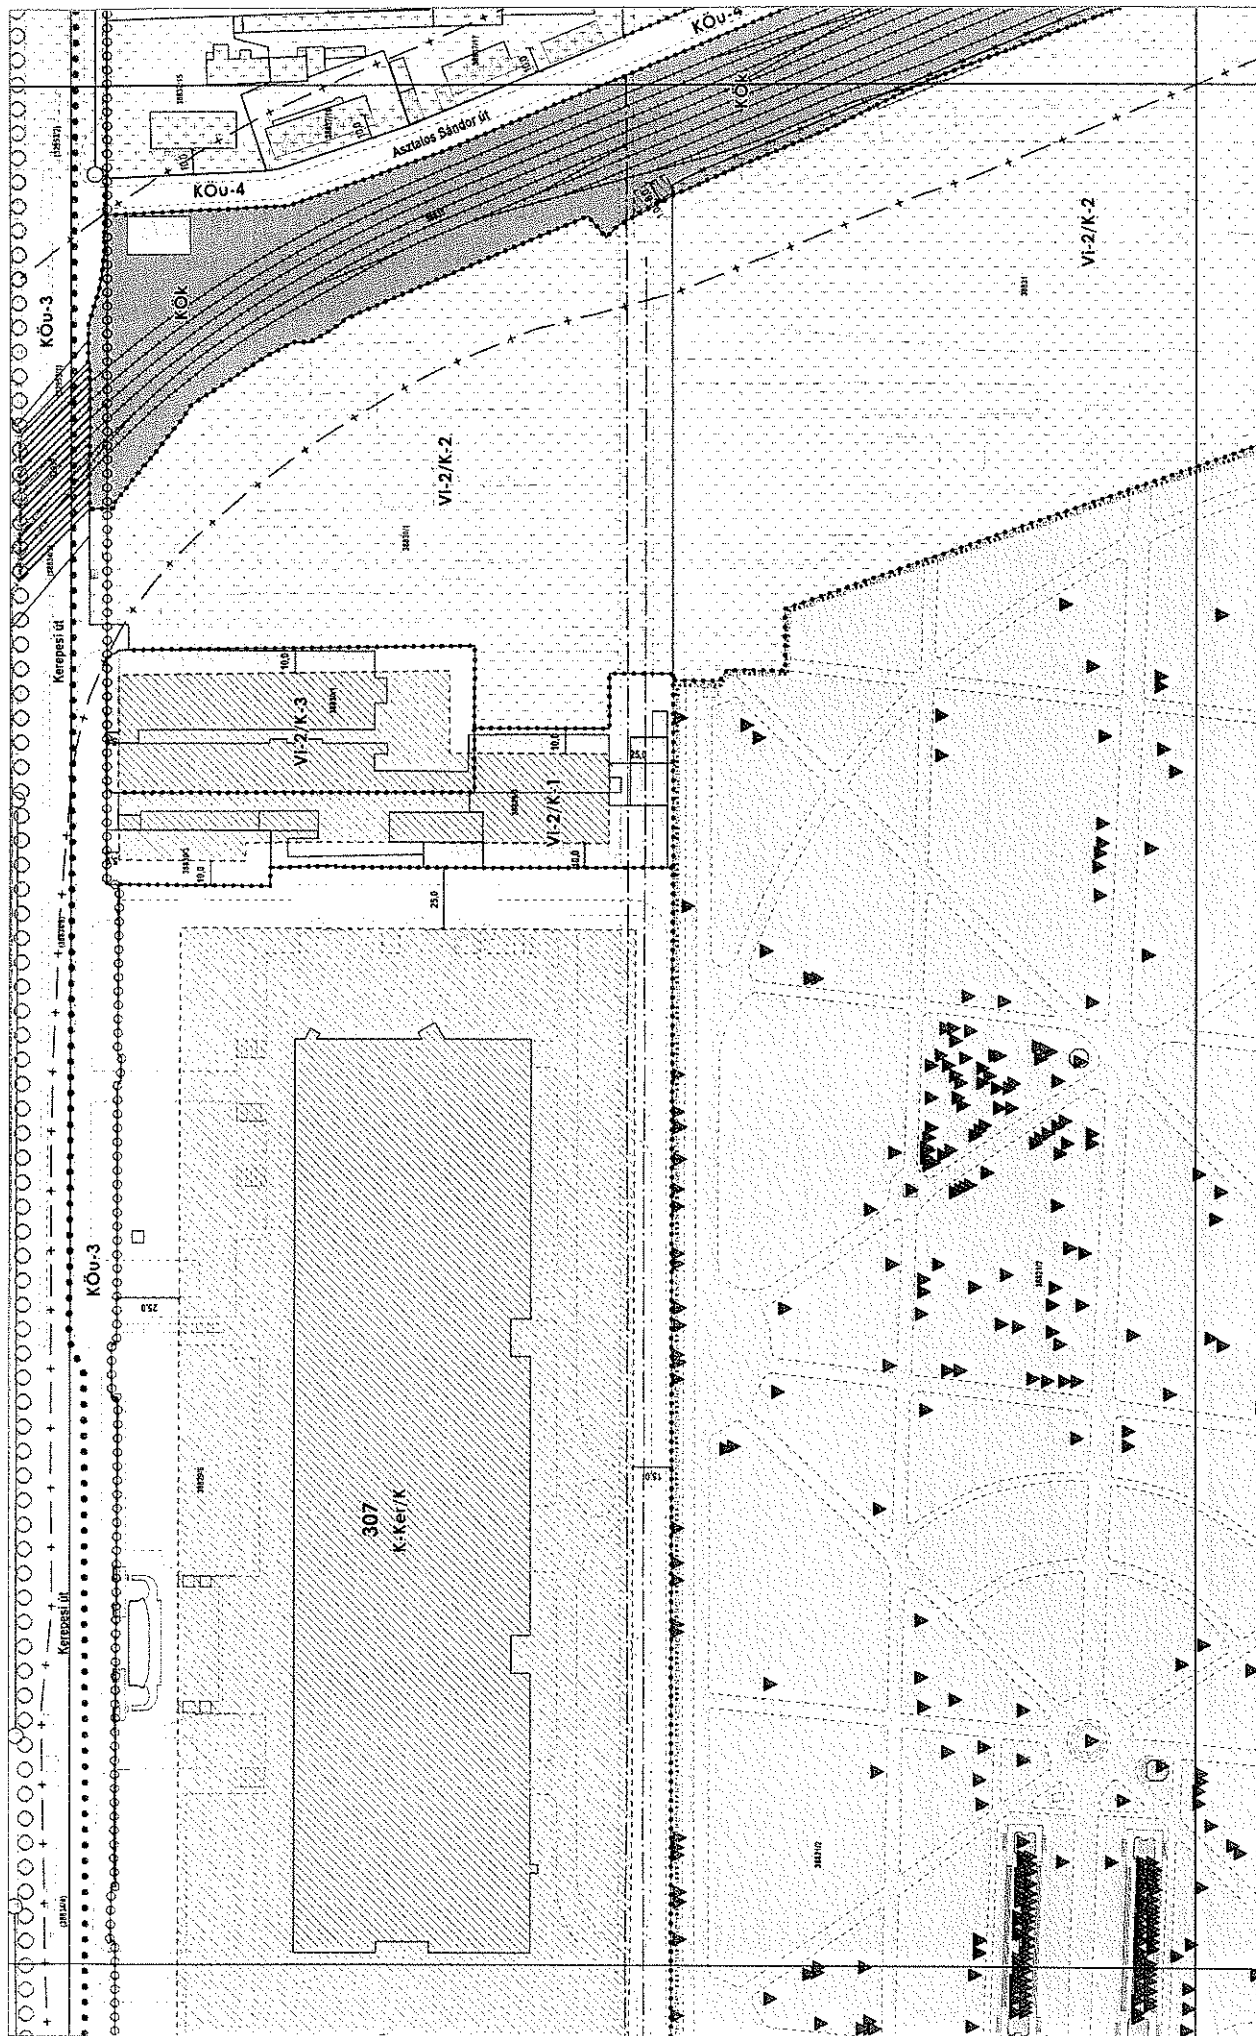

szelvényezés


1	2	3	4	5	6	7	8	9	10	11	12	13	14	15	16	17	18	19	20	21	22	23	24	25	26	27
---	---	---	---	---	---	---	---	---	----	----	----	----	----	----	----	----	----	----	----	----	----	----	----	----	----	----

45/2023. (XII.14.) önk. rendelet
1. melléklet

SZABÁLYOZÁSI TERV

m1:2000

BUDAPEST FŐVÁROS VIII. KERÜLET
JÓZSEFVÁROS KERÜLETI ÉPÍTÉSI SZABÁLYZATA

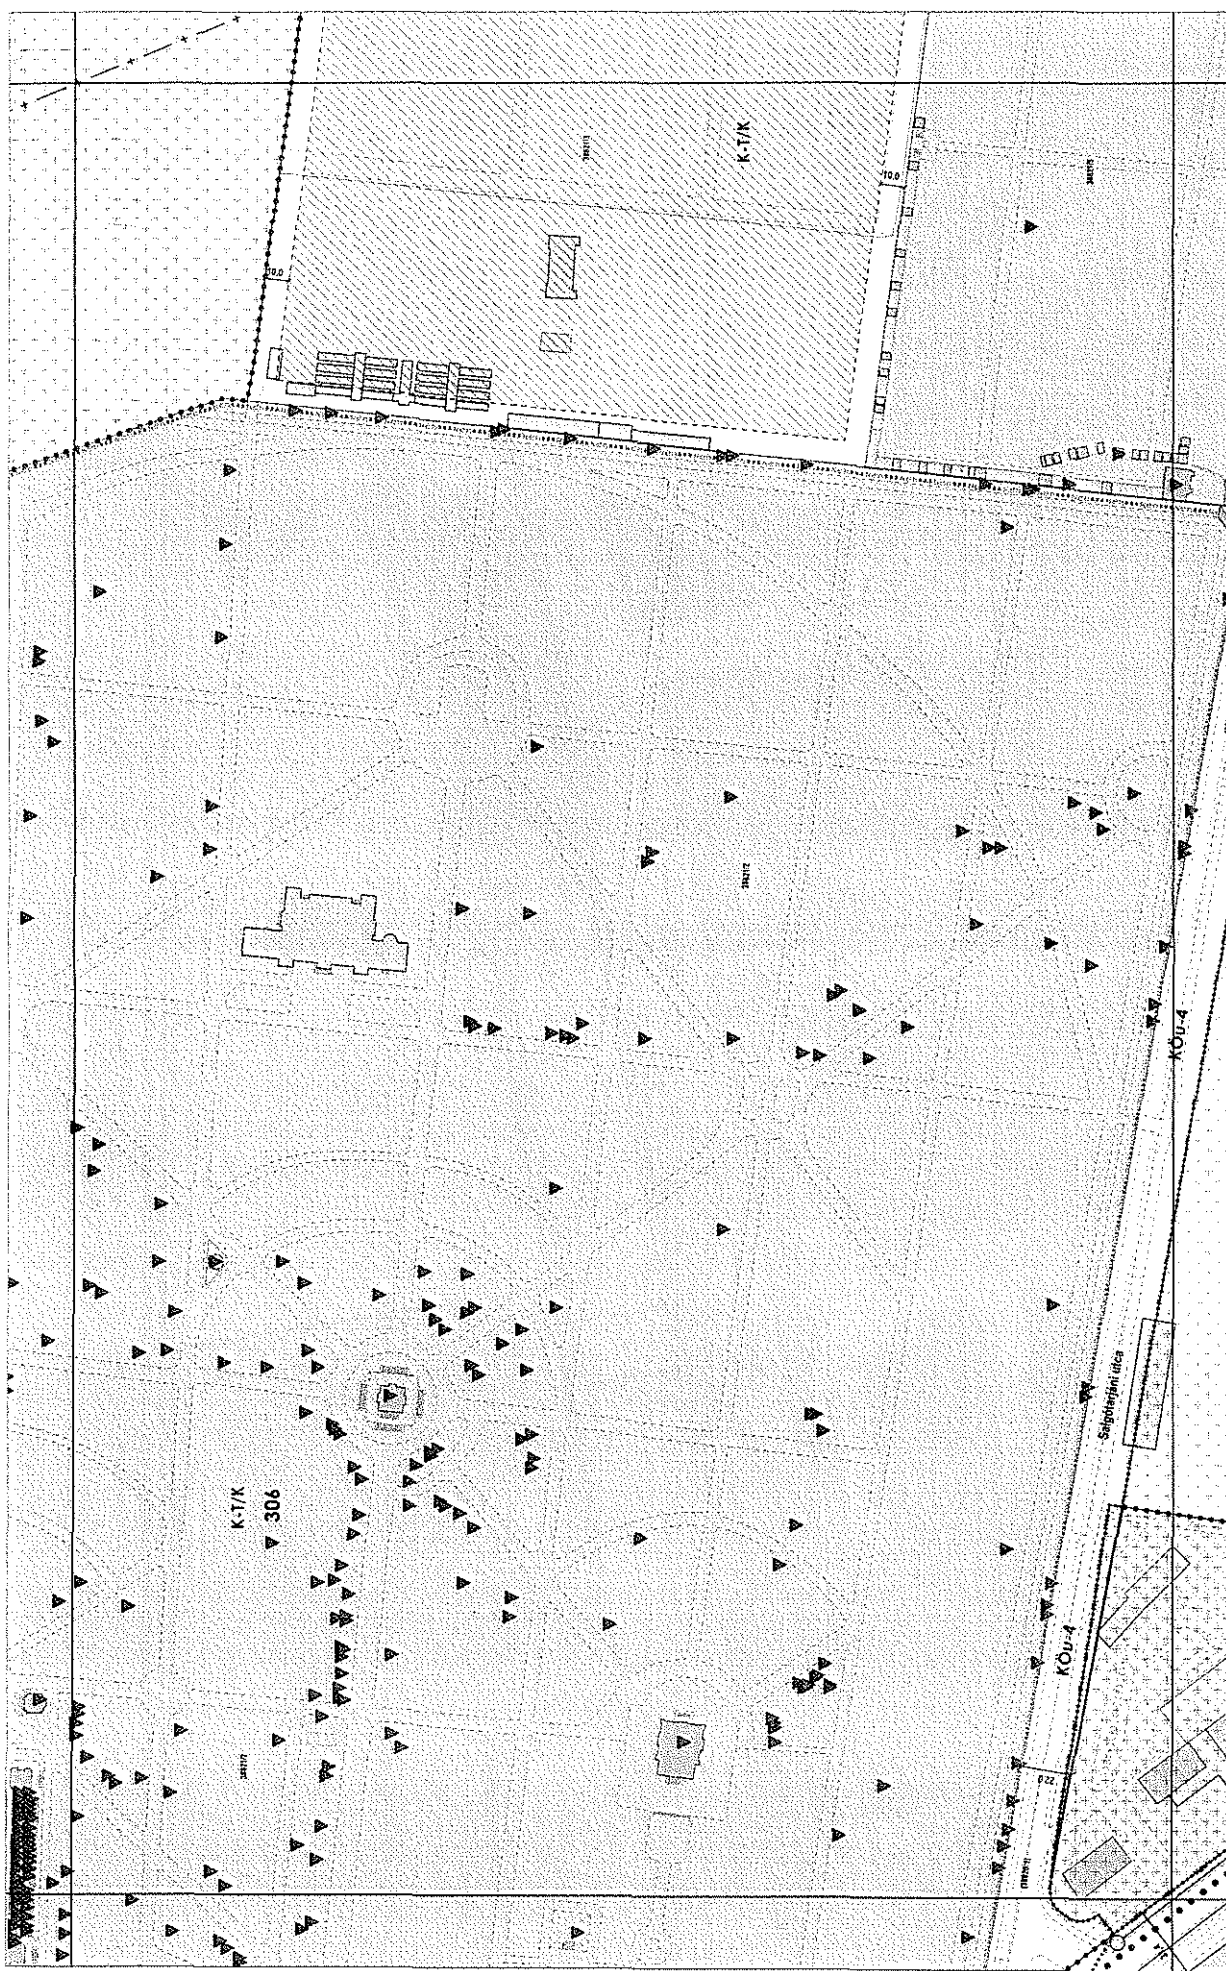

szelvény száma:

szelvényezés

1	4	8	14	21
2	5	9	15	22
3	6	10	16	23
7	11	17	24	
12	18	25		
13	19	26		
20	27			


45/2023. (XII.14.) önk. rendelet

1. melléklet

SZABÁLYOZÁSI TERV

m1:2000

BUDAPEST FŐVÁROS VIII. KERÜLET
JÓZSEFVÁROS KERÜLETI ÉPÍTÉSI SZABÁLYZATA

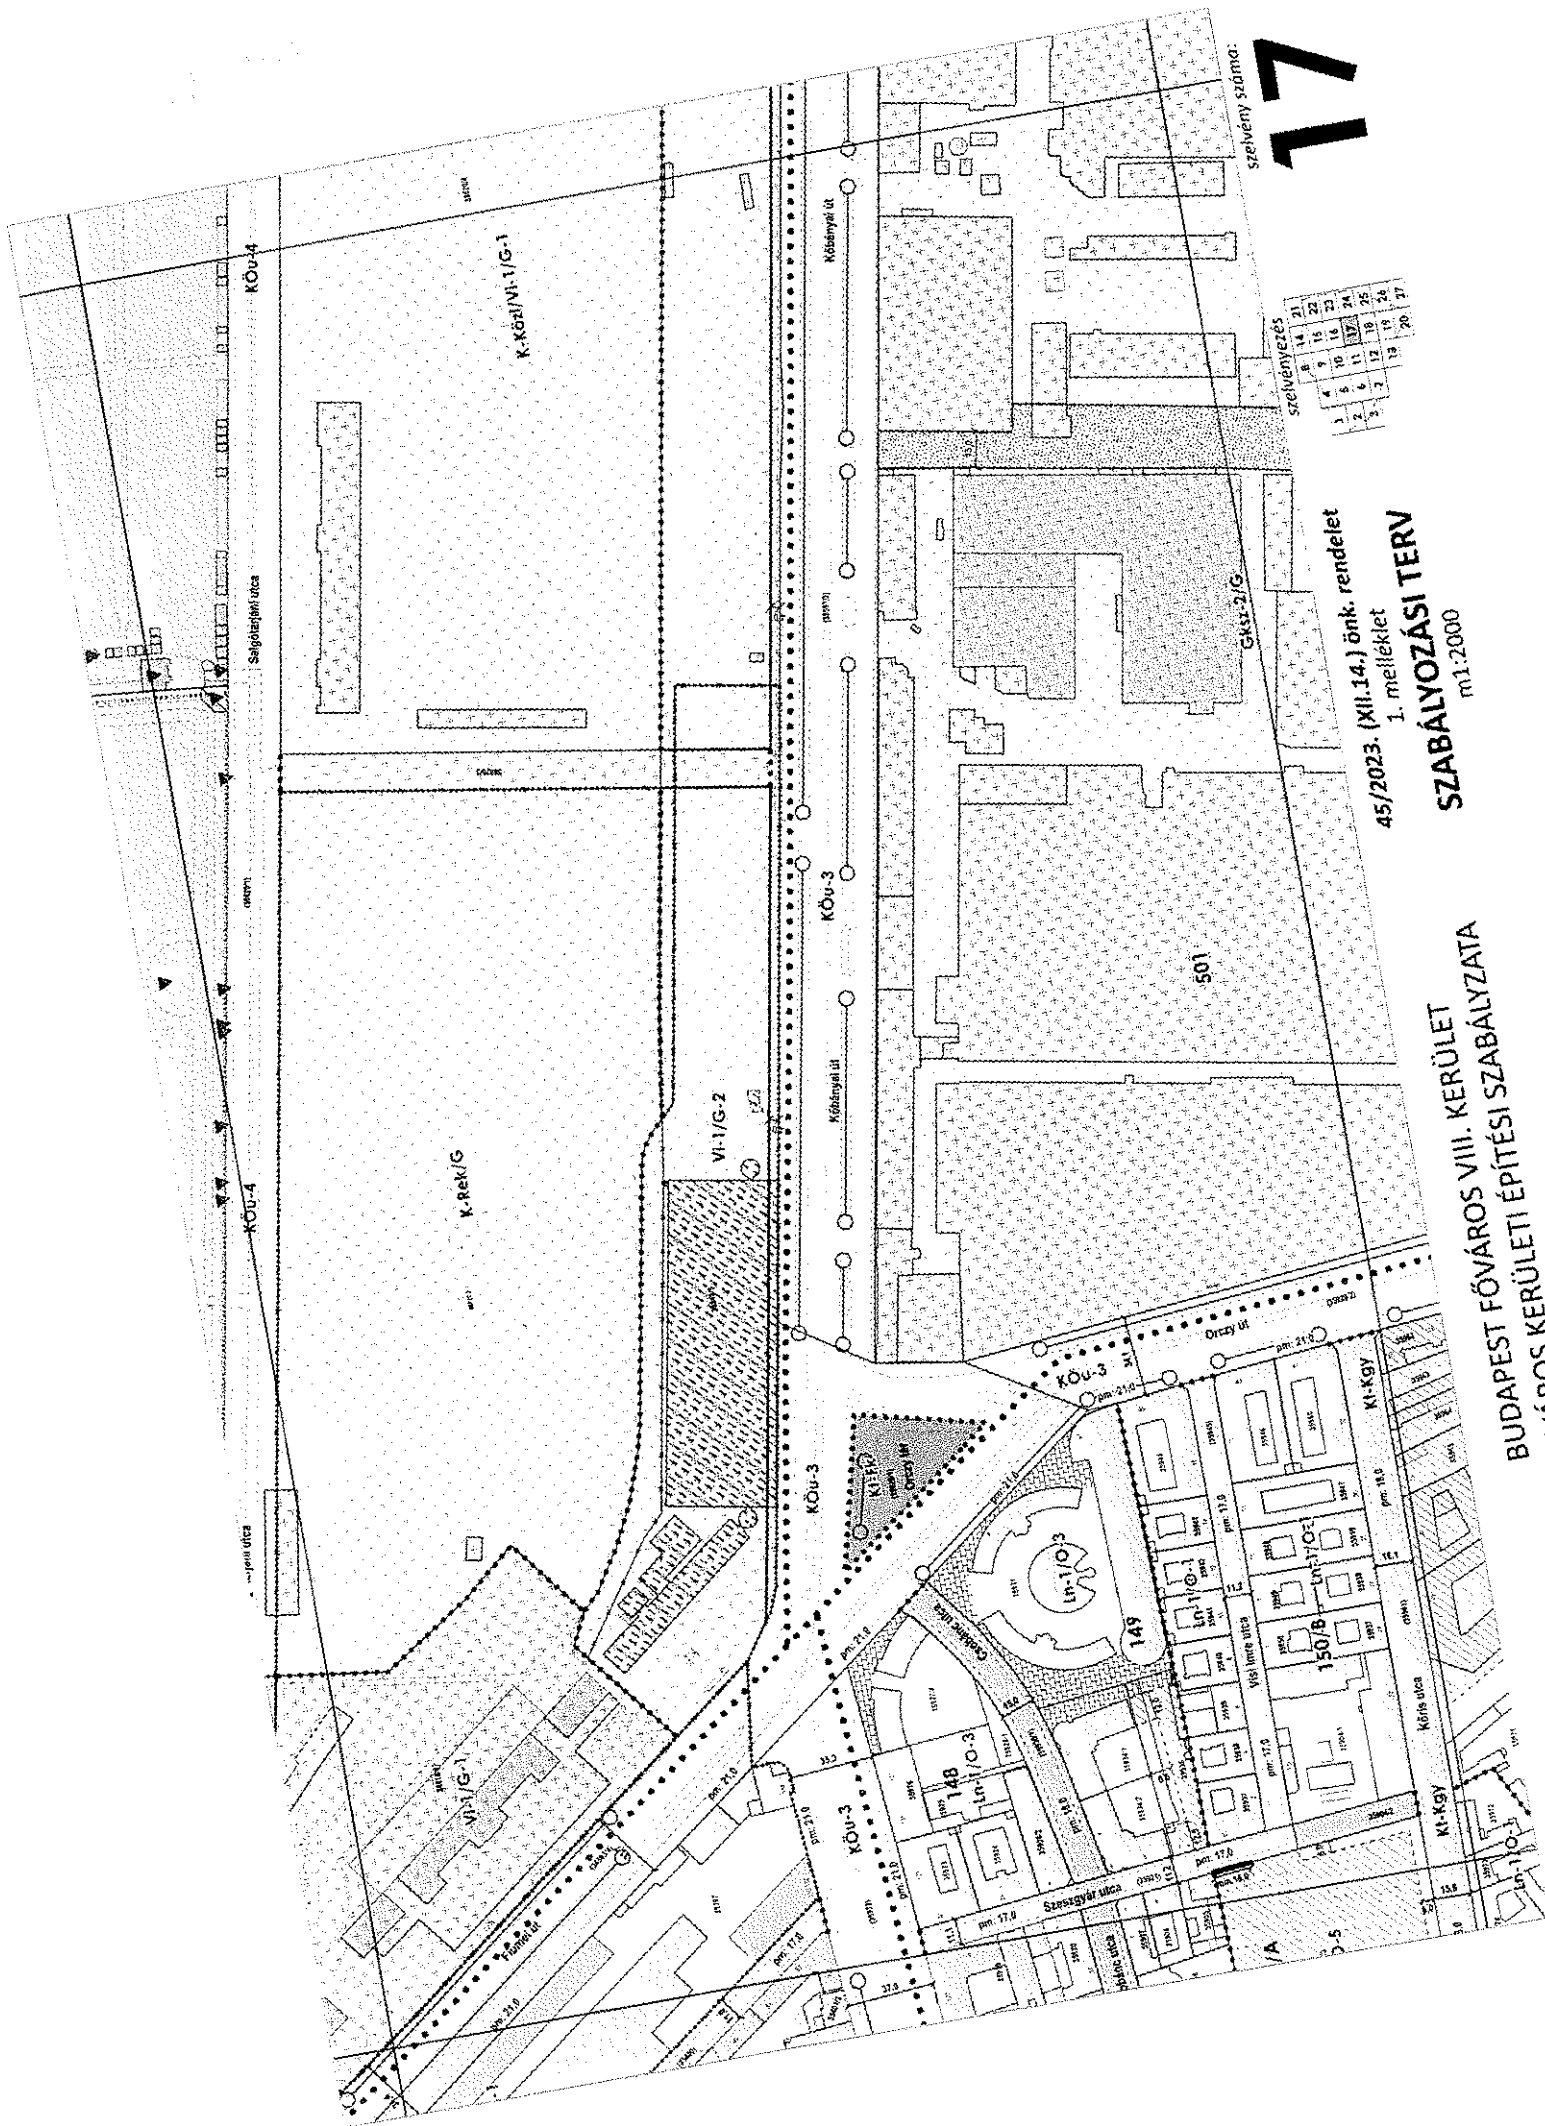

szelvény száma:
17


szelvényezés

1	2	3	4	5	6	7	8	9	10	11	12	13	14	15	16	17	18	19	20	21	22	23	24	25	26	27

45/2023. (XII.14.) önk. rendelet
1. melléklet
SZABÁLYOZÁSI TERV
m1:2000

BUDAPEST FŐVÁROS VIII. KERÜLET
JÓZSEFVÁROS KERÜLETI ÉPÍTÉSI SZABÁLYZATA



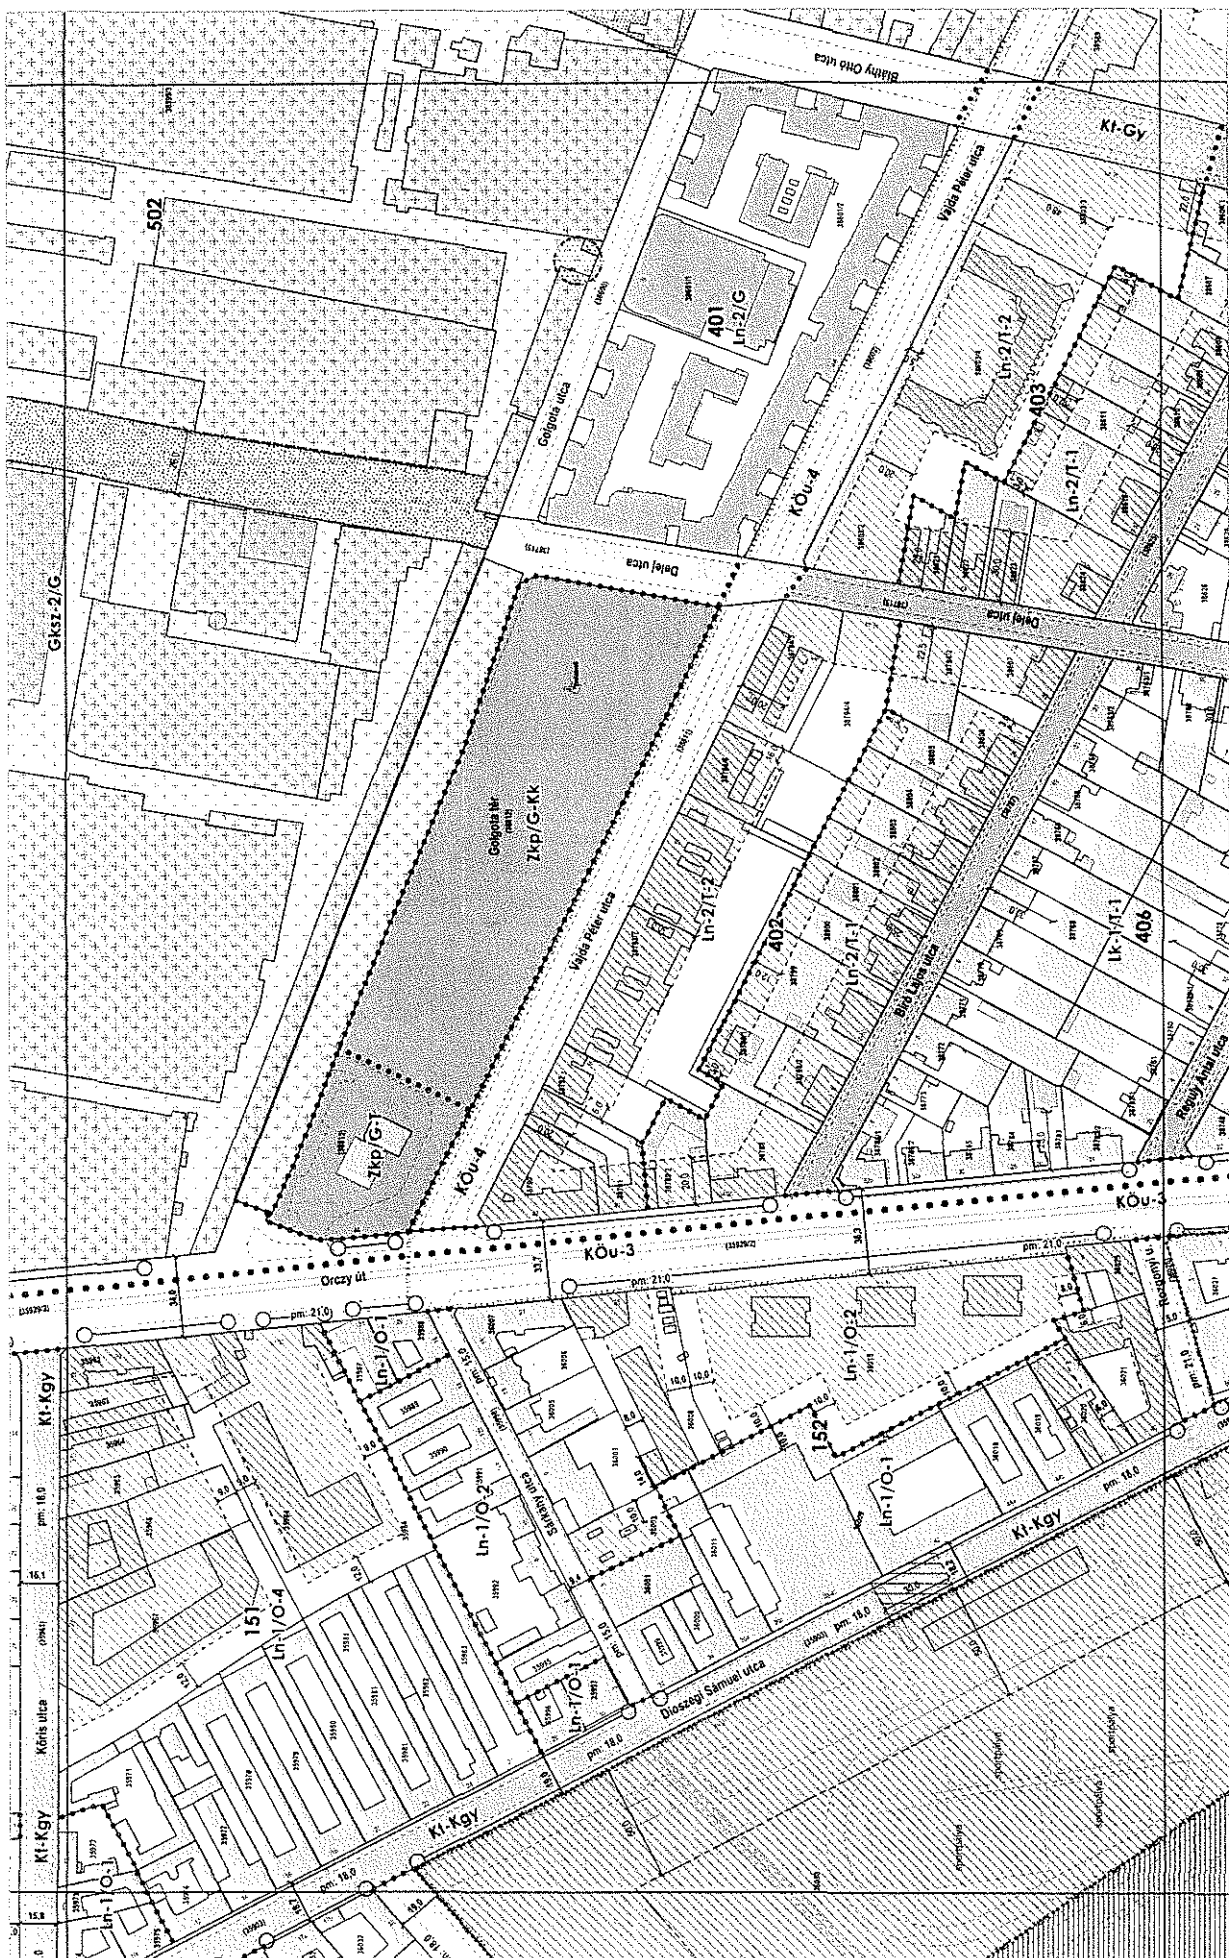

szelvény száma:

18

szelvényezés


1	2	3	4	5	6	7	8	9	10	11	12	13	14	15	16	17	18	19	20	21	22	23	24	25	26	27

45/2023. (XII.14.) önk. rendelet
1. melléklet

SZABÁLYOZÁSI TERV
m1:2000

BUDAPEST FŐVÁROS VIII. KERÜLET
JÓZSEFVÁROS KERÜLETI ÉPÍTÉSI SZABÁLYZATA



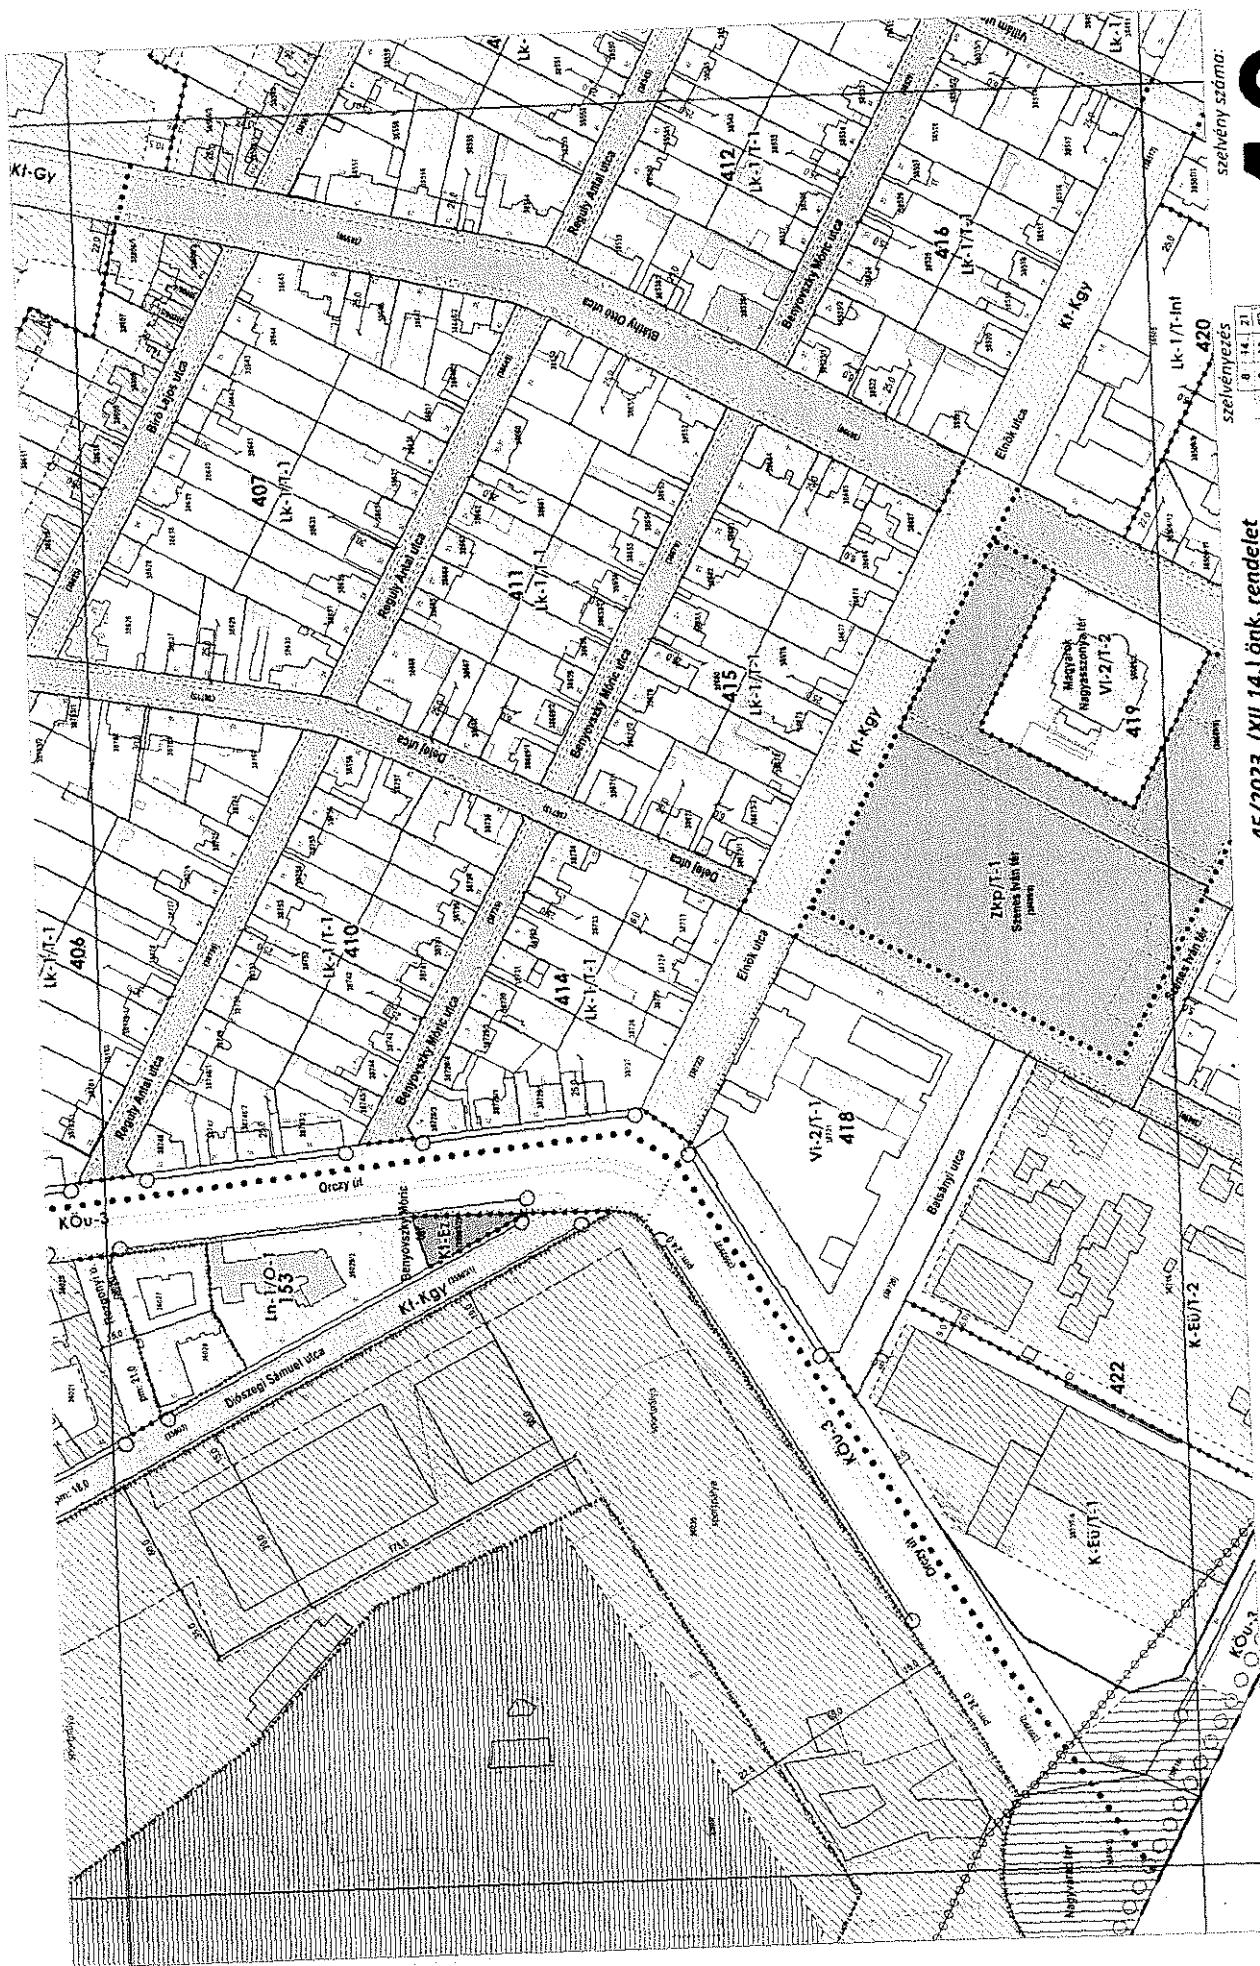

szelvény száma: **19**


szelvényezés

1	2	3	4	5	6	7	8	9	10	11	12	13	14	15	16	17	18	19	20	21	22	23	24	25	26	27
---	---	---	---	---	---	---	---	---	----	----	----	----	----	----	----	----	----	----	----	----	----	----	----	----	----	----

45/2023. (XII.14.) önk. rendelet
1. melléklet
SZABÁLYOZÁSI TERV
m1:2000

BUDAPEST FŐVÁROS VIII. KERÜLET
JÓZSEFVÁROS KERÜLETI ÉPÍTÉSI SZABÁLYZATA



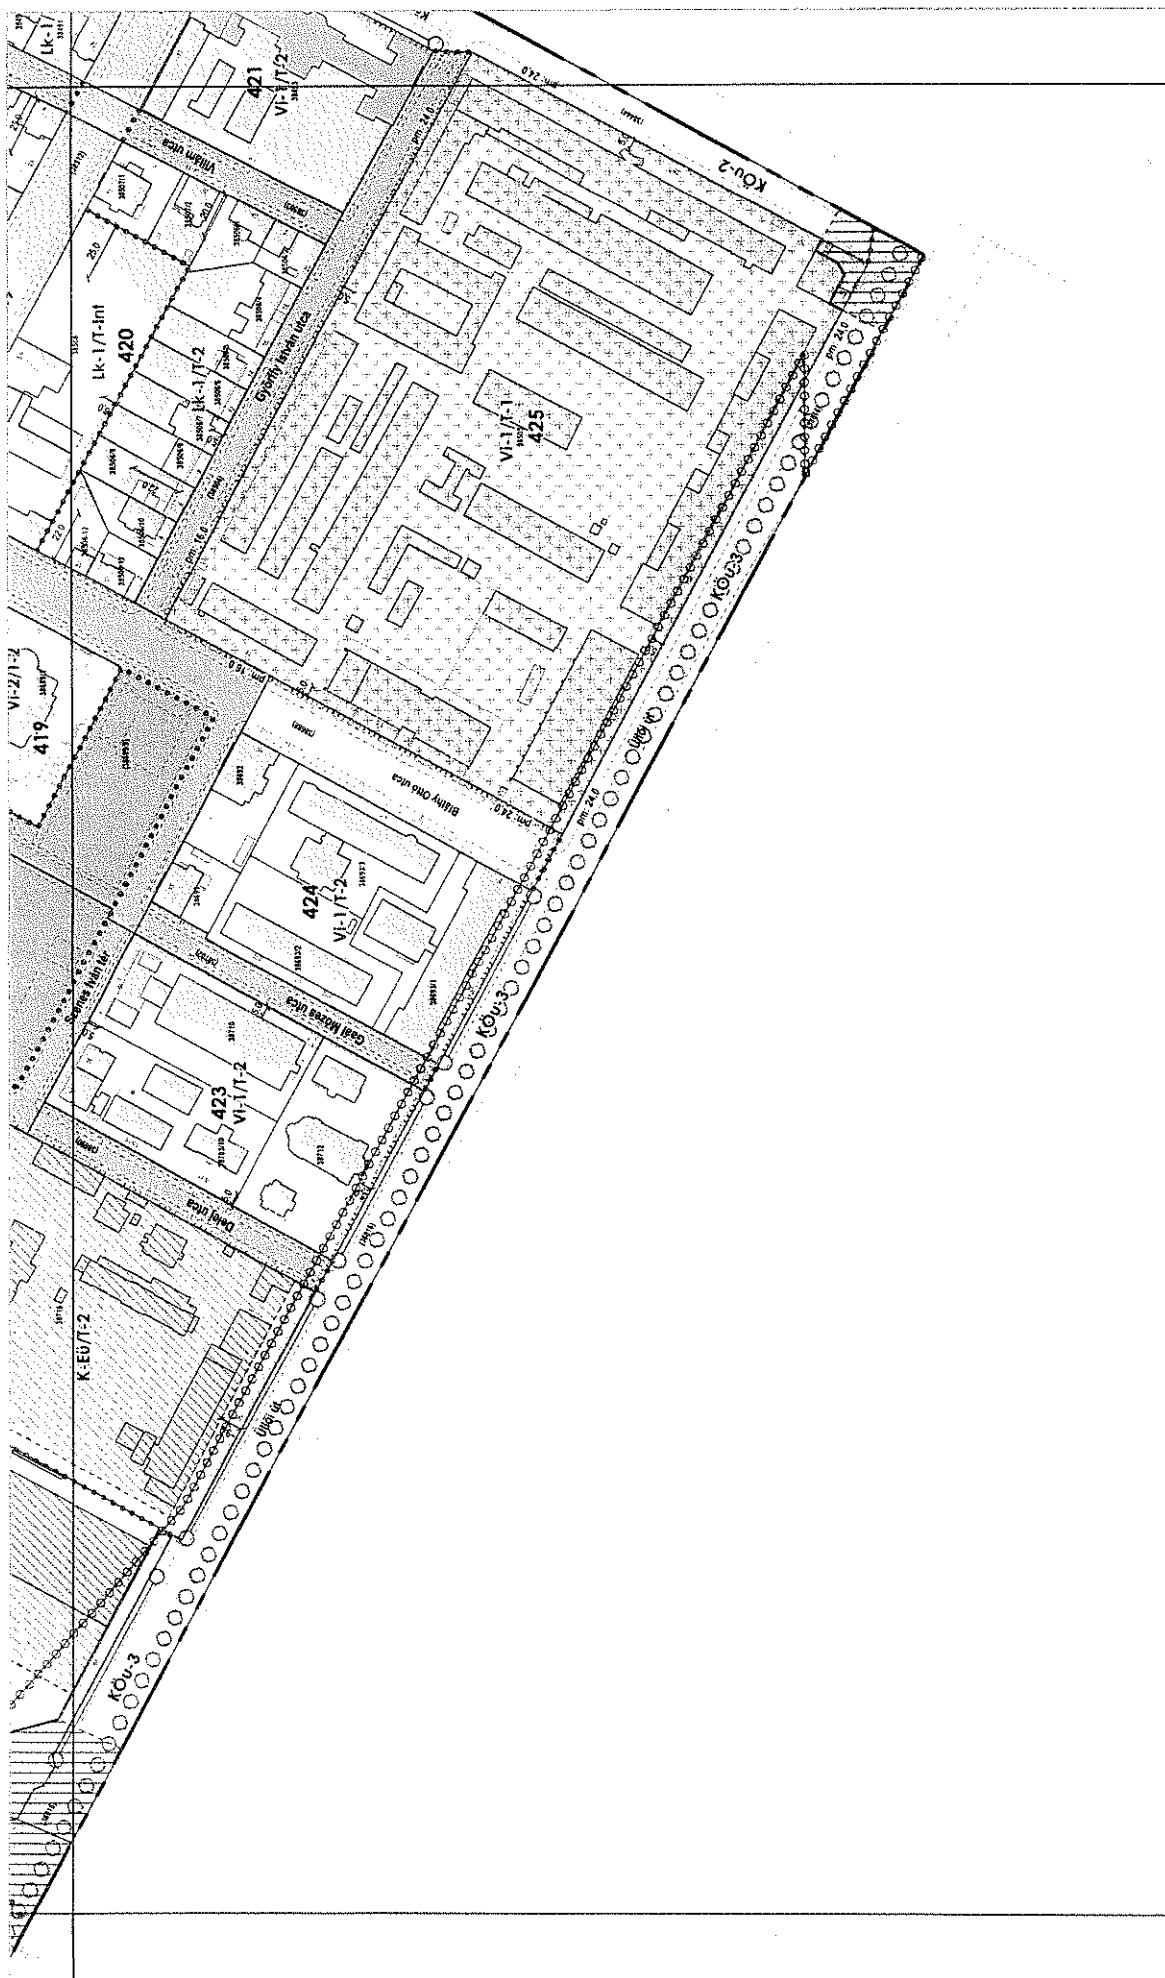

szelvényezés

1	2	3	4	5	6	7	8	9	10	11	12	13	14	15	16	17	18	19	20	21	22	23	24	25	26	27

szelvény száma:

20

45/2023. (XII.14.) önk. rendelet

1. melléklet

SZABÁLYOZÁSI TERV

m1:2000

BUDAPEST FŐVÁROS VIII. KERÜLET

JÓZSEFVÁROS KERÜLETI ÉPÍTÉSI SZABÁLYZATA




45/2023. (XII.14.) önk. rendelet
1. melléklet
SZABÁLYOZÁSI TERV
m1:2000

szelvény száma:

2

31

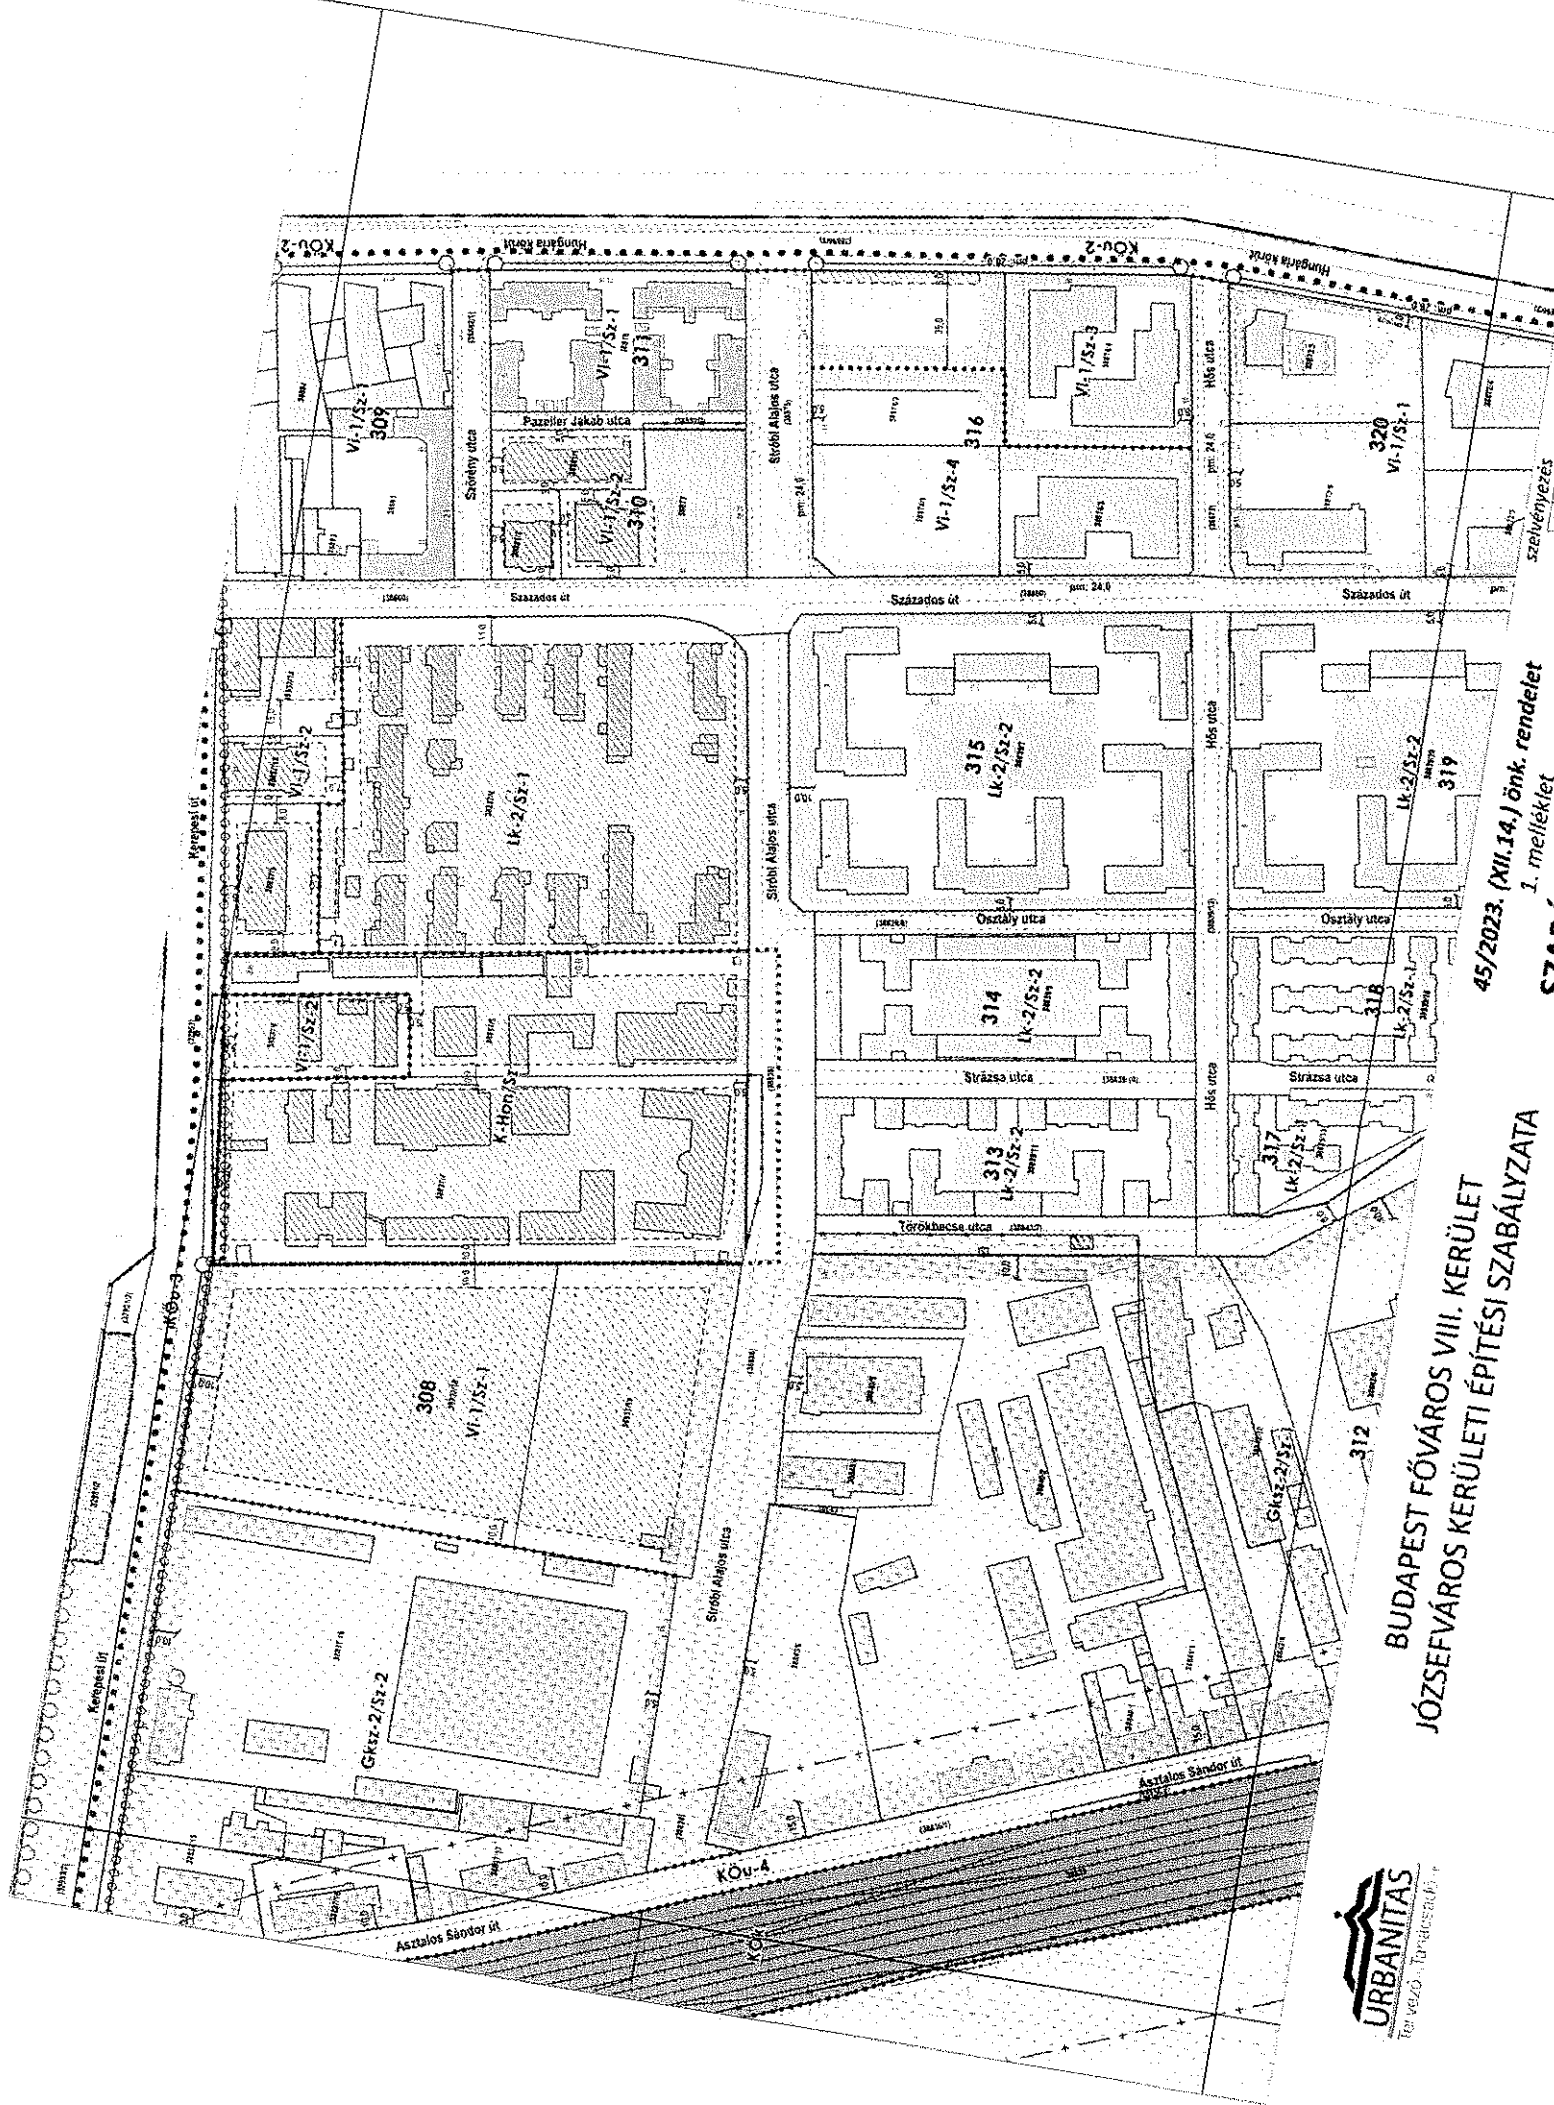

**BUDAPEST FŐVÁROS VIII. KERÜLET
JÓZSEFVÁROS KERÜLETI ÉPÍTÉSI SZABÁLYZATA**


45/2023. (XII.14.) önk. rendelet
1. melléklet

SZABÁLYOZÁSI TERV
m1:2000

szelvényezés

1	2	3	4	5	6	7	8	9	10	11	12	13	14	15	16	17	18	19	20	21	22	23	24	25	26	27

szelvény száma:
22

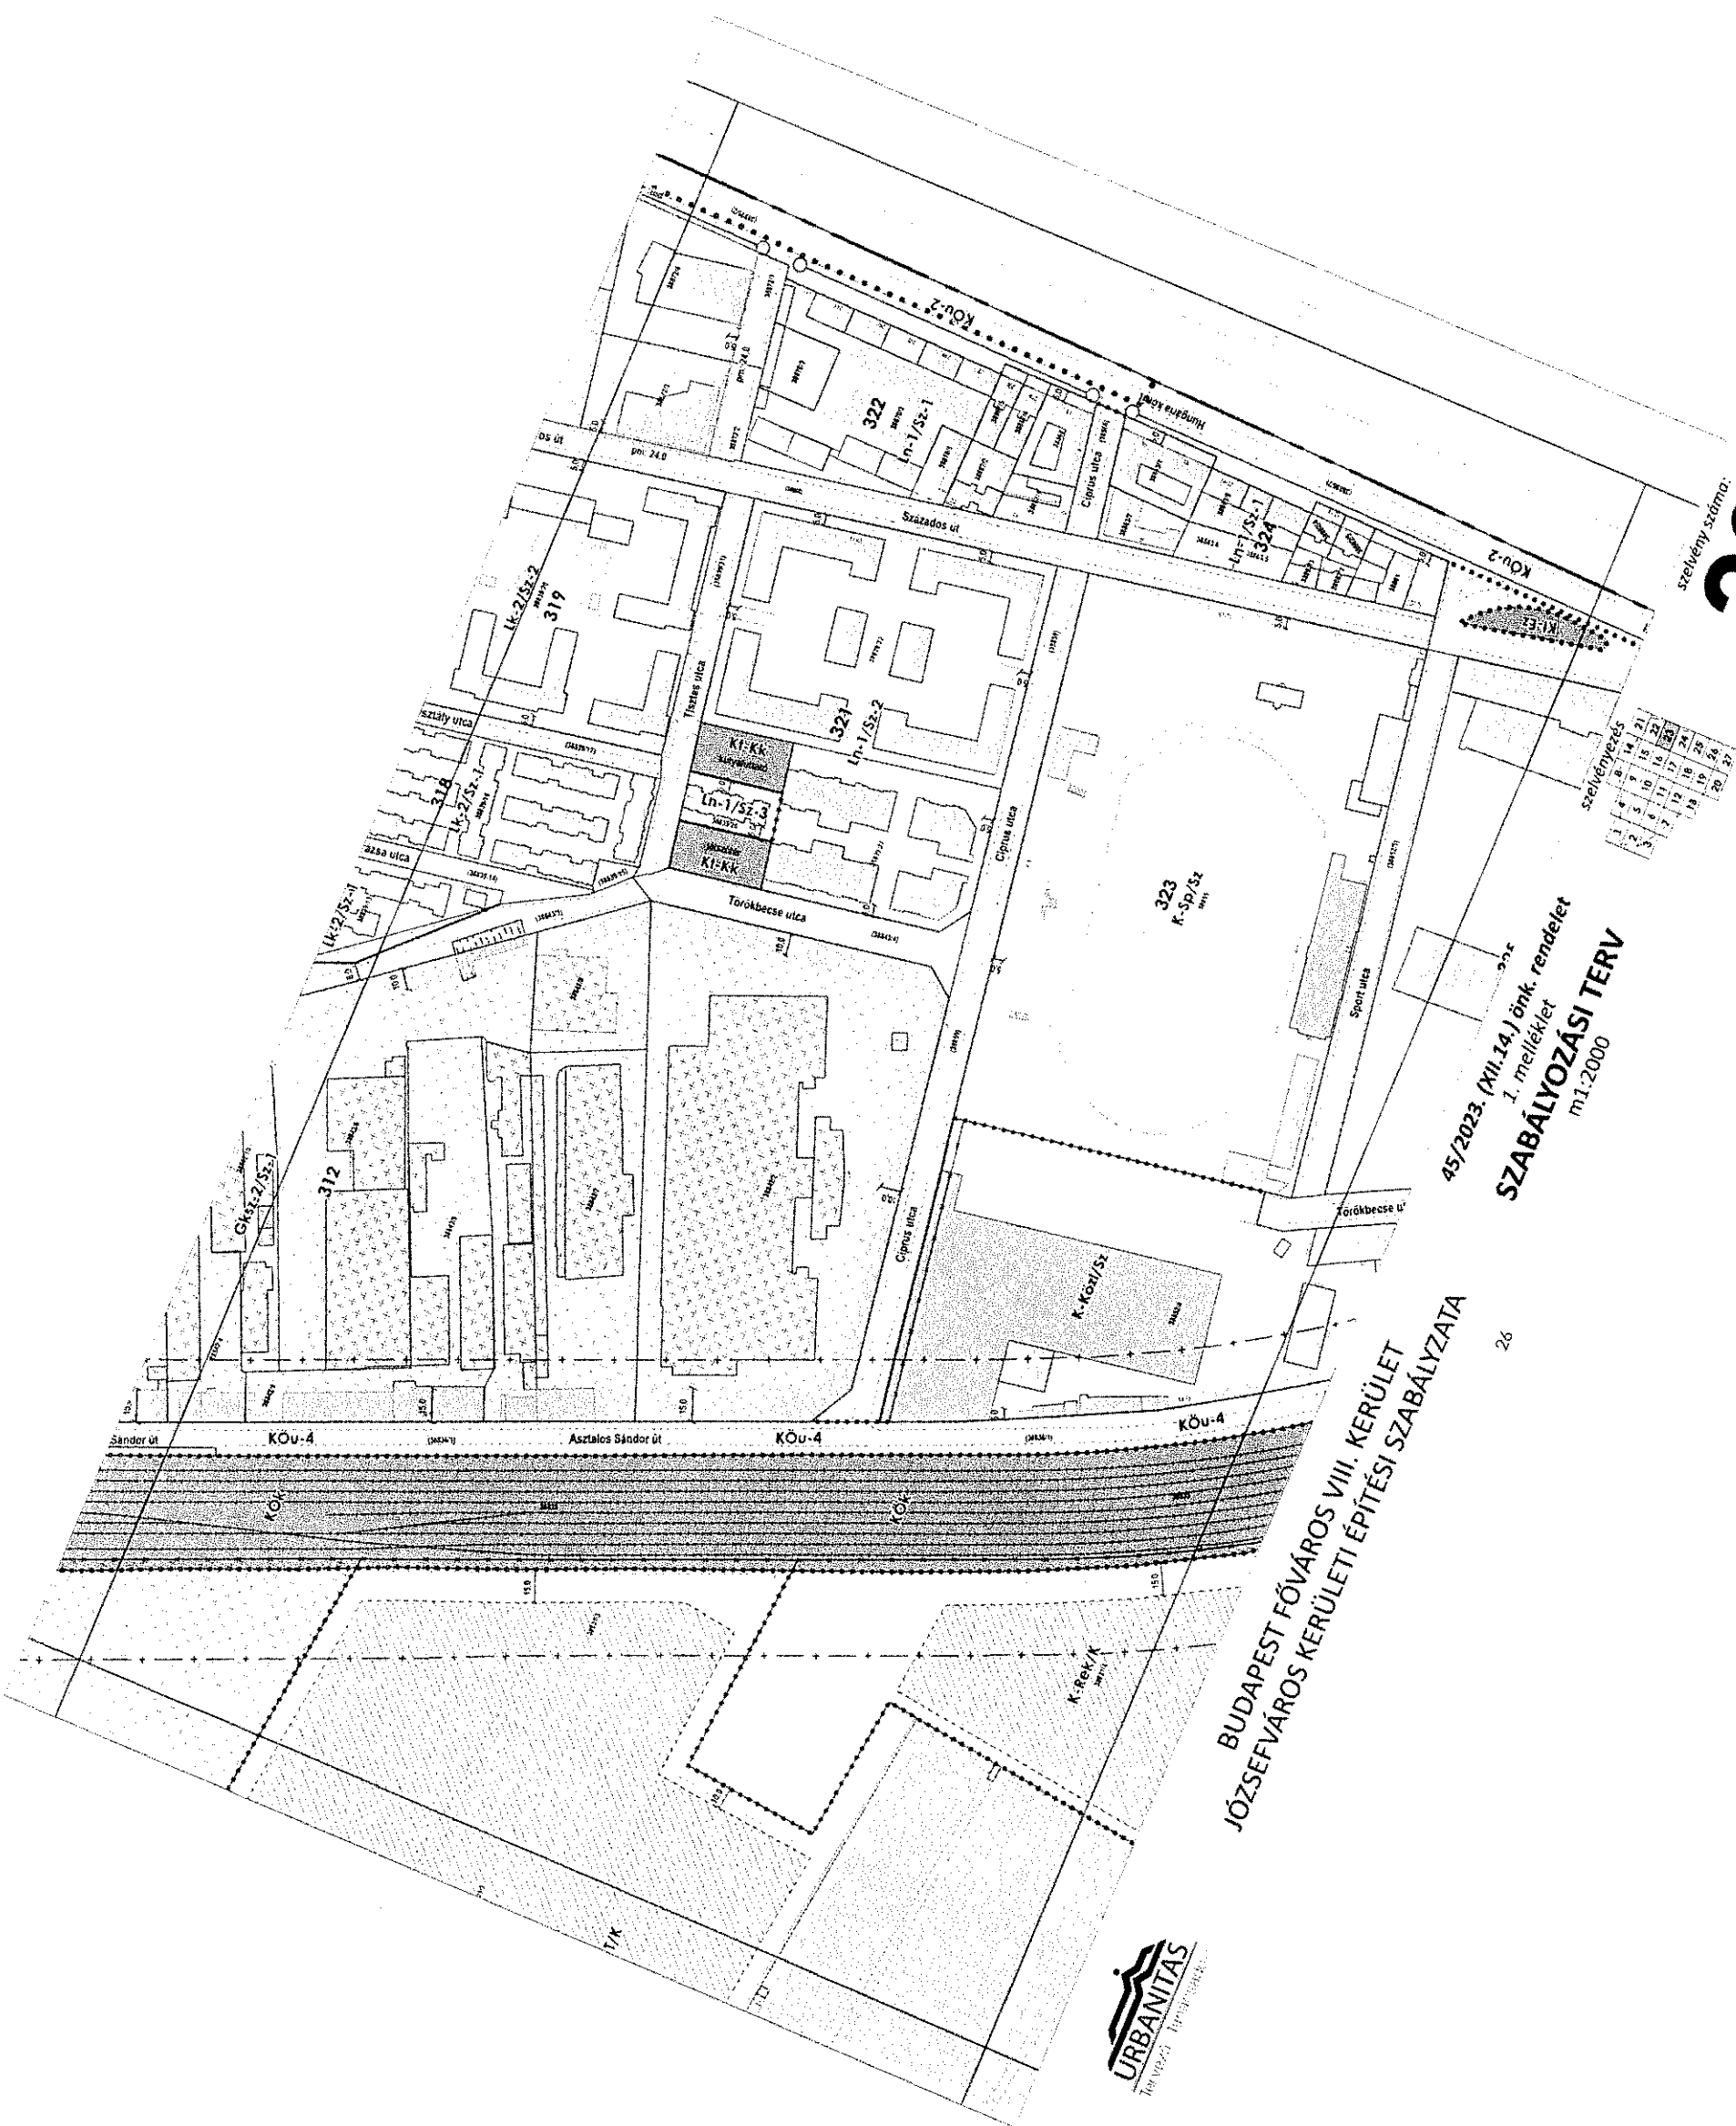

BUDAPEST FŐVÁROS VIII. KERÜLET
JÓZSEFVÁROS KERÜLETI ÉPÍTÉSI SZABÁLYZATA

45/2023. (XII.14.) önk. rendelet
1. melléklet
SZABÁLYOZÁSI TERV
m1:2000

szelvényezés

1	2	3	4	5	6	7	8	9	10	11	12	13	14	15	16	17	18	19	20	21	22	23	24	25	26	27

szelvény száma:
23

33




BUDAPEST FŐVÁROS VIII. KERÜLET
JÓZSEFVÁROS KERÜLETI ÉPÍTÉSI SZABÁLYZATA


45/2023. (XII.14.) önk. rendelet
1. melléklet
SZABÁLYOZÁSI TERV
m1:2000

szelvény száma:
24

SZELVÉNYVETÉS

1	2	3	4	5	6	7	8	9	10	11	12	13	14	15	16	17	18	19	20	21	22	23	24	25	26	27
1	2	3	4	5	6	7	8	9	10	11	12	13	14	15	16	17	18	19	20	21	22	23	24	25	26	27

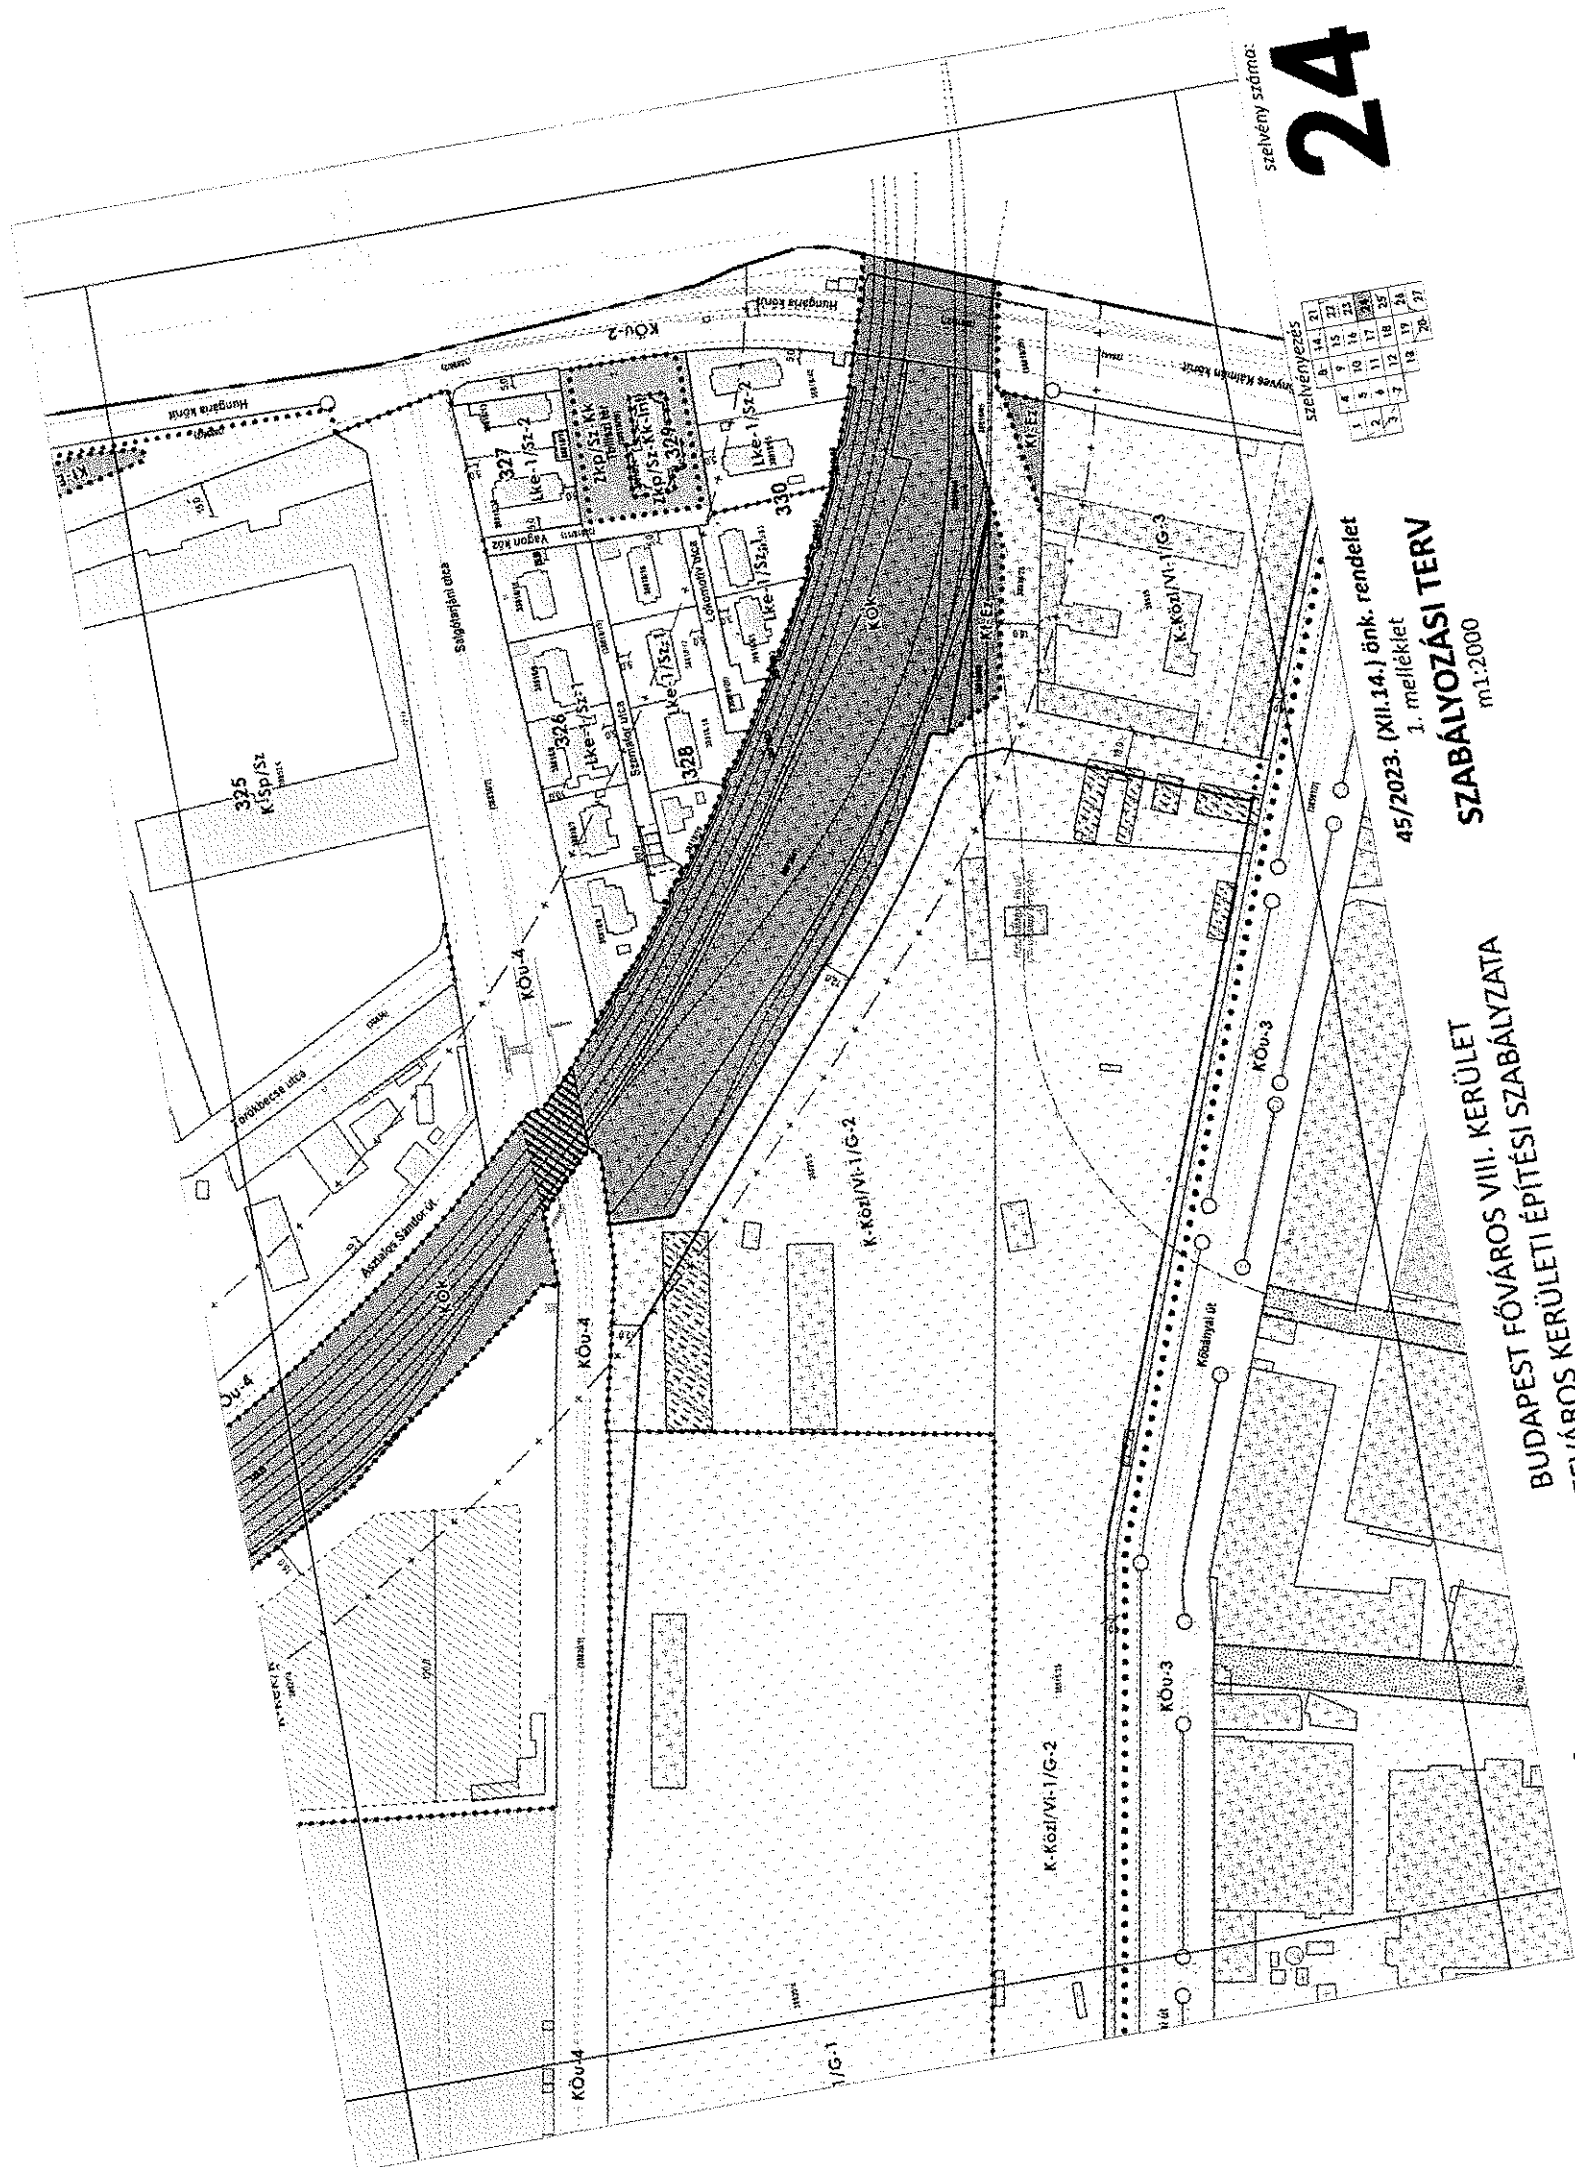

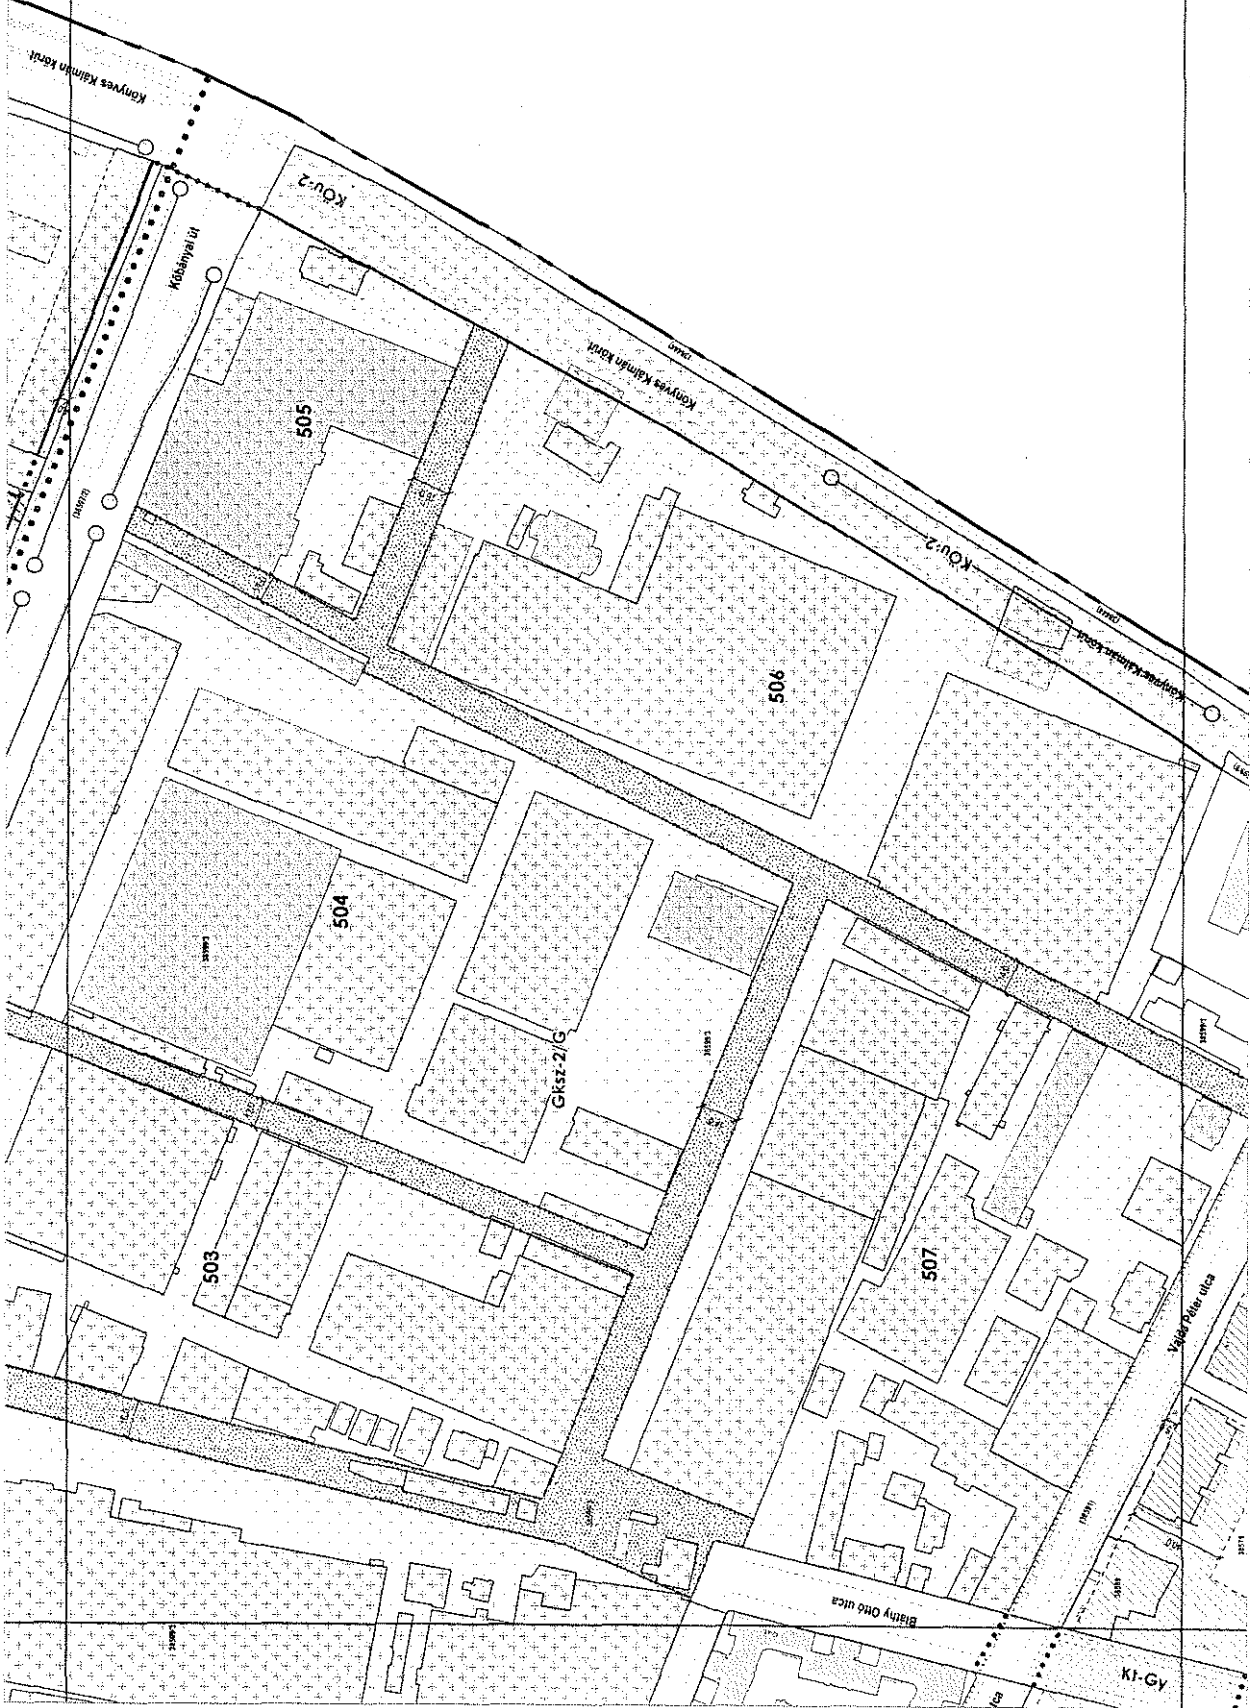

45/2023. (XII.14.) önk. rendelet
1. melléklet
SZABÁLYOZÁSI TERV
m1:2000

BUDAPEST FŐVÁROS VIII. KERÜLET
JÓZSEFVÁROS KERÜLETI ÉPÍTÉSI SZABÁLYZATA



szelvényezés


1	2	3	4	5	6	7	8	9	10	11	12	13	14	15	16	17	18	19	20	21	22	23	24	25	26	27
1	2	3	4	5	6	7	8	9	10	11	12	13	14	15	16	17	18	19	20	21	22	23	24	25	26	27

szelvény száma:
25



45/2023. (XII.14.) önk. rendelet
1. melléklet
SZABÁLYOZÁSI TERV
m1:2000

BUDAPEST FŐVÁROS VIII. KERÜLET
JÓZSEFVÁROS KERÜLETI ÉPÍTÉSI SZABÁLYZATA

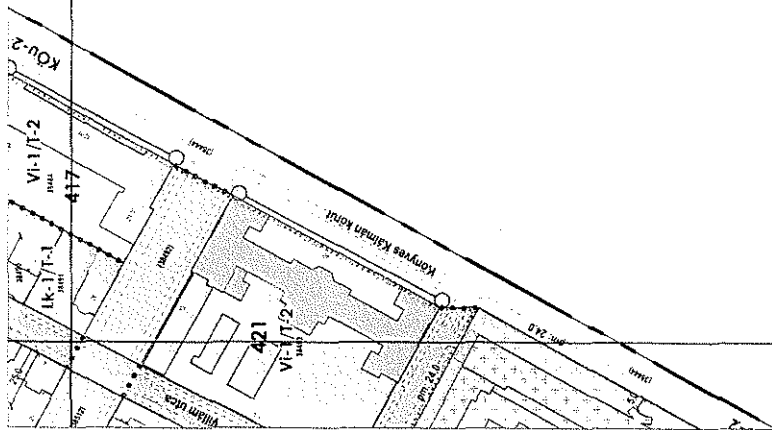

BUDAPEST FŐVÁROS VIII. KERÜLET
JÓZSEFVÁROS KERÜLETI ÉPÍTÉSI SZABÁLYZATA

45/2023. (XII.14.) önk. rendelet
1. melléklet
SZABÁLYOZÁSI TERV
m1:2000


szelvényezés

1	4	8	14	21
2	5	9	15	22
3	6	10	16	23
7	11	17	24	
12	18	25		
13	19	26		
20	27			

szelvény száma:

27

A Semmelweis Egyetem Klinikai Heliport akadálymentes fel- és leszálló szektorai

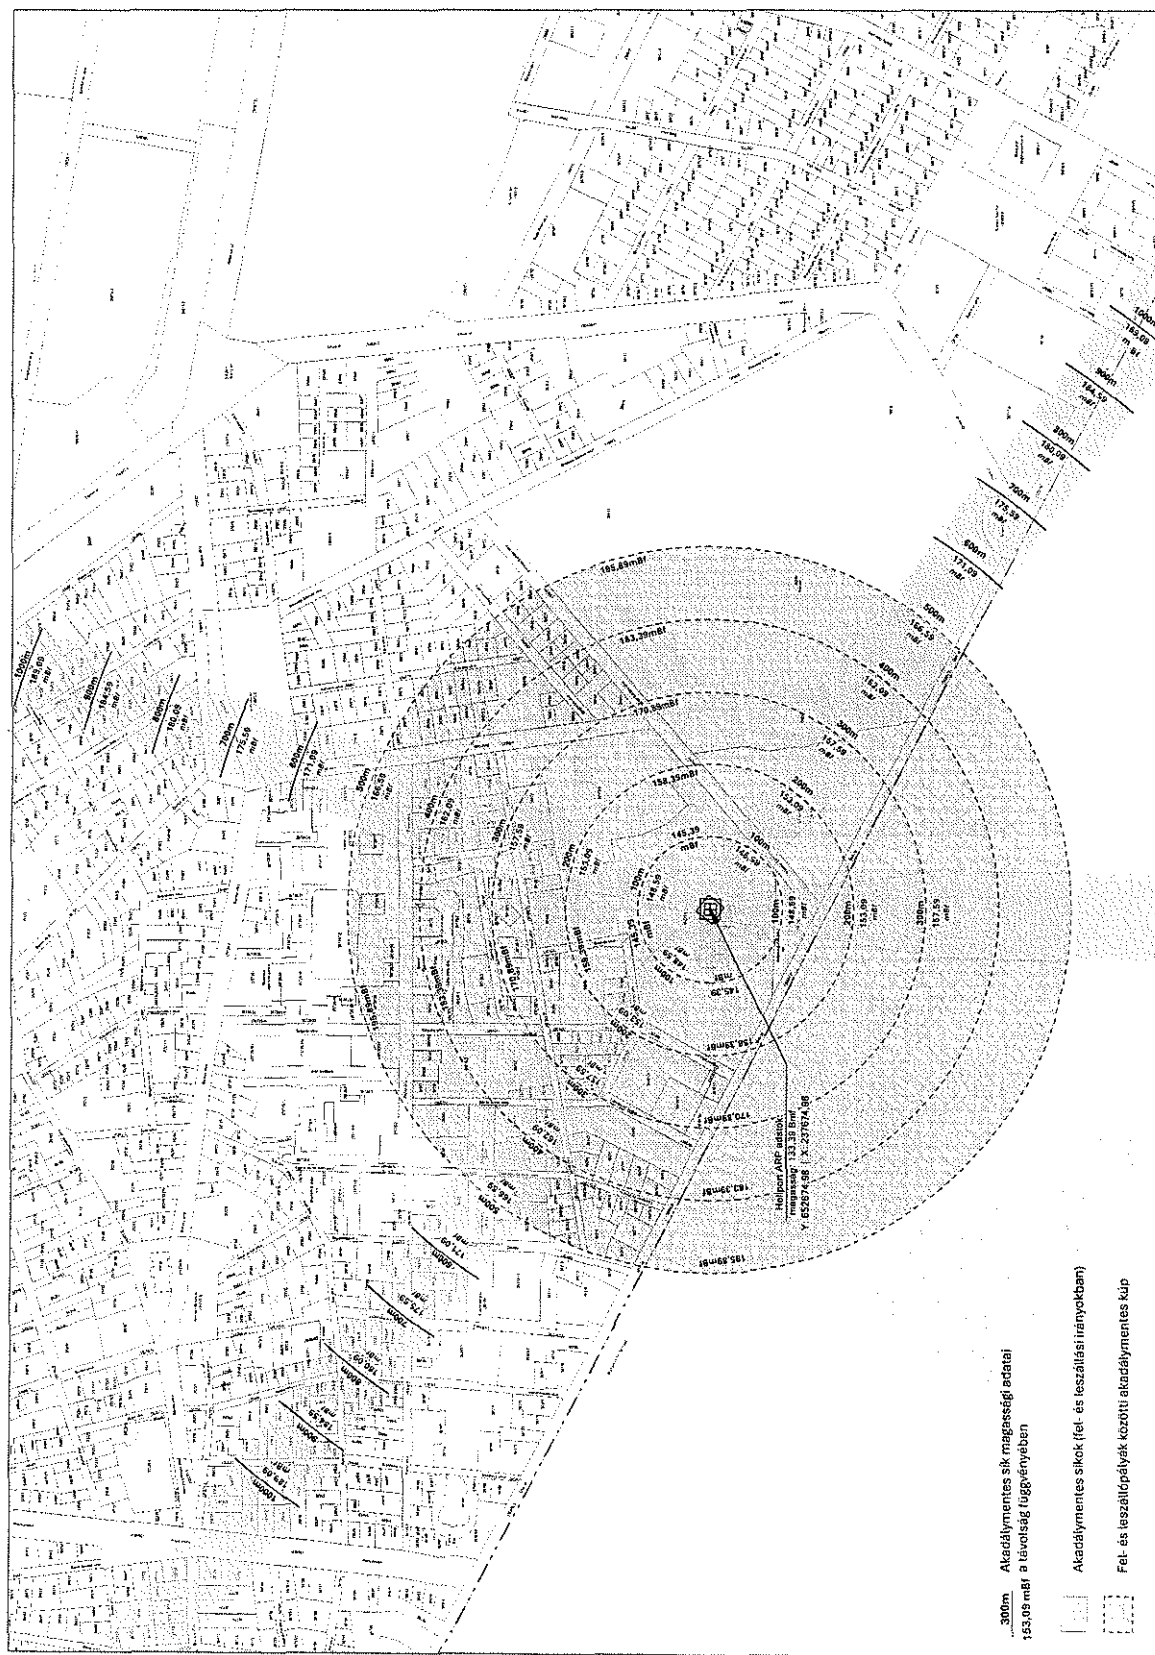

INDOKOLÁS

**Budapest Főváros VIII. kerület Józsefvárosi Önkormányzat Képviselő-testületének
a kerületi építési szabályzatról szóló 45/2023. (XII.14.) önkormányzati rendelet
módosításáról szóló .../2026. (...) önkormányzati rendelethez**

Általános indokolás

Budapest Főváros VIII. kerület Józsefvárosi Önkormányzat Képviselő-testülete (továbbiakban: Képviselő-testület) a 45/2023. (XII.14.) önkormányzati rendeletével megalkotta Budapest VIII. kerület Józsefváros teljes közigazgatási területére kiterjedő Kerületi Építési Szabályzatát (továbbiakban: KÉSZ).

A rendelet módosítás kezdeményezéséről a Képviselő-testület a 136/2025.(V.29.) határozatával döntött.

Részletes indokolás

1. §-hoz

A KÉSZ 2.§-t egészíti ki a Semmelweis Egyetem Klinikai Heliport akadálymentes fel- és leszállási felületeit ábrázoló 8. melléklettel.

2. §-hoz

A KÉSZ autóbusz-várakozóhely létesítésére vonatkozó előírásait pontosítja.

3. §-hoz

A KÉSZ 23.§ légiközlekedésre vonatkozó előírásait pontosítja.

4. §-hoz

A KÉSZ módosítással érintett 1. melléklete helyébe a jelen rendelet 1. melléklete lép. Az 1. mellékletben a módosítás kizárólag a 15. szelvény 307 jelű tömbjét érinti. A rendelet 2. mellékletével kiegészül 8. mellékleteként a KÉSZ, amely a Semmelweis Egyetem Klinikai Heliport akadálymentes fel- és leszállási területeit ábrázolja.

5. §-hoz

A hatályba lépésről rendelkezik.

Budapest Főváros VIII. kerület Józsefvárosi Önkormányzat Képviselő-testületének /..... (.....) önkormányzati rendelete a kerületi építési szabályzatról szóló 45/2023. (XII.14.) önkormányzati rendelet módosításáról	Budapest Főváros VIII. kerület Józsefvárosi Önkormányzat Képviselő-testületének /..... (.....) önkormányzati rendelete a kerületi építési szabályzatról szóló 45/2023. (XII.14.) önkormányzati rendelet módosításáról
2. § E rendeletet a hozzá tartozó mellékletekkel együtt kell alkalmazni: h)	2. § E rendeletet a hozzá tartozó mellékletekkel együtt kell alkalmazni: h) 8. melléklet: A Semmelweis Egyetem Klinikai Heliport akadálymentes fel- és leszálló szektorai
17. § (1) A lakóépületet kivéve, új építmény, önálló rendeltetési egység és terület rendeltetésszerű használatához minden megkezdett 200 férőhely után egy legalább 40 férőhelyes autóbusz telken belüli elhelyezését kell biztosítani az alábbi esetekben: a) az 50 vendégszobát meghaladó szállásjellegű rendeltetési egységnél, b) a 150 férőhelyet meghaladó kulturális és közösségi szórakoztató önálló rendeltetési egységnél, c) az 500 férőhelyet meghaladó lelátóval rendelkező sportlétesítménynél.	17. § (1) A lakóépületet kivéve, új építmény, önálló rendeltetési egység és terület rendeltetésszerű használatához minden megkezdett 200 férőhely után egy legalább 40 férőhelyes autóbusz telken belüli elhelyezését kell biztosítani, ahol rendszeres autóbusz-forgalom várható, az alábbi esetekben: a) az 50 vendégszobát meghaladó szállásjellegű rendeltetési egységnél, b) a 200 férőhelyet meghaladó kulturális és közösségi szórakoztató önálló rendeltetési egységnél, c) az 500 férőhelyet meghaladó lelátóval rendelkező sportlétesítménynél.
23. § (1) Helikopter-leszállóhely kizárólag egészségügyi, katonai, rendőrségi, katasztrófavédelmi és államigazgatási rendeltetés esetén létesíthető. (2) A mentőhelikopter-repülőterektől mért 1 km sugarú körön belül a talajtól mért 30,0 méter magasságot elérő építmény létesítését a légiközlekedési hatóság és a repülőtér üzemeltetője részére jelezni szükséges.	23. § (1) Rendszeres forgalom számára helikopter-leszállóhely csak egészségügyi épület elhelyezésére szolgáló építési övezetben (K-Eü), honvédelmi és katonai, valamint nemzetbiztonsági célra szolgáló területen (K-Hon), valamint katasztrófavédelmi és egészségügyi funkciók kiszolgálása számára létesíthető. (2) Semmelweis Egyetem Klinikai Heliport környezetében a 8. mellékleten ábrázolt akadálymentes fel- és leszállási felületeknél magasabb objektumokat (pl. épület, antenna, daru, emelőszerkezet, stb.) kizárólag a repülőtér üzemeltetőjének előzetes írásbeli hozzájárulásával szabad állítani, illetve ezek

	<i>jelölése tekintetében be kell tartani a vonatkozó légiközlekedési előírásokat.”</i>
--	--

Hatásvizsgálati lap

Budapest Főváros VIII. kerület Józsefvárosi Önkormányzat Képviselő-testületének a kerületi építési szabályzatról szóló 45/2023. (XII.14.) önkormányzati rendelet módosításáról szóló .../2026. (...) önkormányzati rendelethez

1. Társadalmi, gazdasági, költségvetési hatása:

A rendeletalkotás célja a kerületi építési szabályzat hibajavítása, jogszabályon alapuló kiegészítése. A rendelet elfogadásának a költségvetésre közvetlen hatása nincs.

2. Környezeti és egészségi következményei:

A rendelet elfogadásának nincsenek környezeti és egészségügyi következményei.

3. Adminisztratív terheket befolyásoló hatása:

A rendelet elfogadása az adminisztratív terheket nem befolyásolja.

4. A jogszabály megalkotásának szükségessége, a jogalkotás elmaradásának várható következményei:

A KÉSZ autóbuszvárakozóhely létesítésére vonatkozó előírásának módosítása a tényleges igényekhez igazodik.

A SOTE Klinikai Heliport biztonságos működését segíti elő az üzemeltető kezdeményezésére, ennek hiányában ez nem biztosítható.

5. A jogszabály alkalmazásához szükséges személyi, szervezeti, tárgyi és pénzügyi feltételek:

A tervezett módosítás többlet feladatot nem jelent, a feladatok ellátásához szükséges személyi, tárgyi és pénzügyi feltételek biztosítottak a Polgármesteri Hivatal szervezetén belül.