


MEGLÉVŐ ÁLLAPOT
M1:100

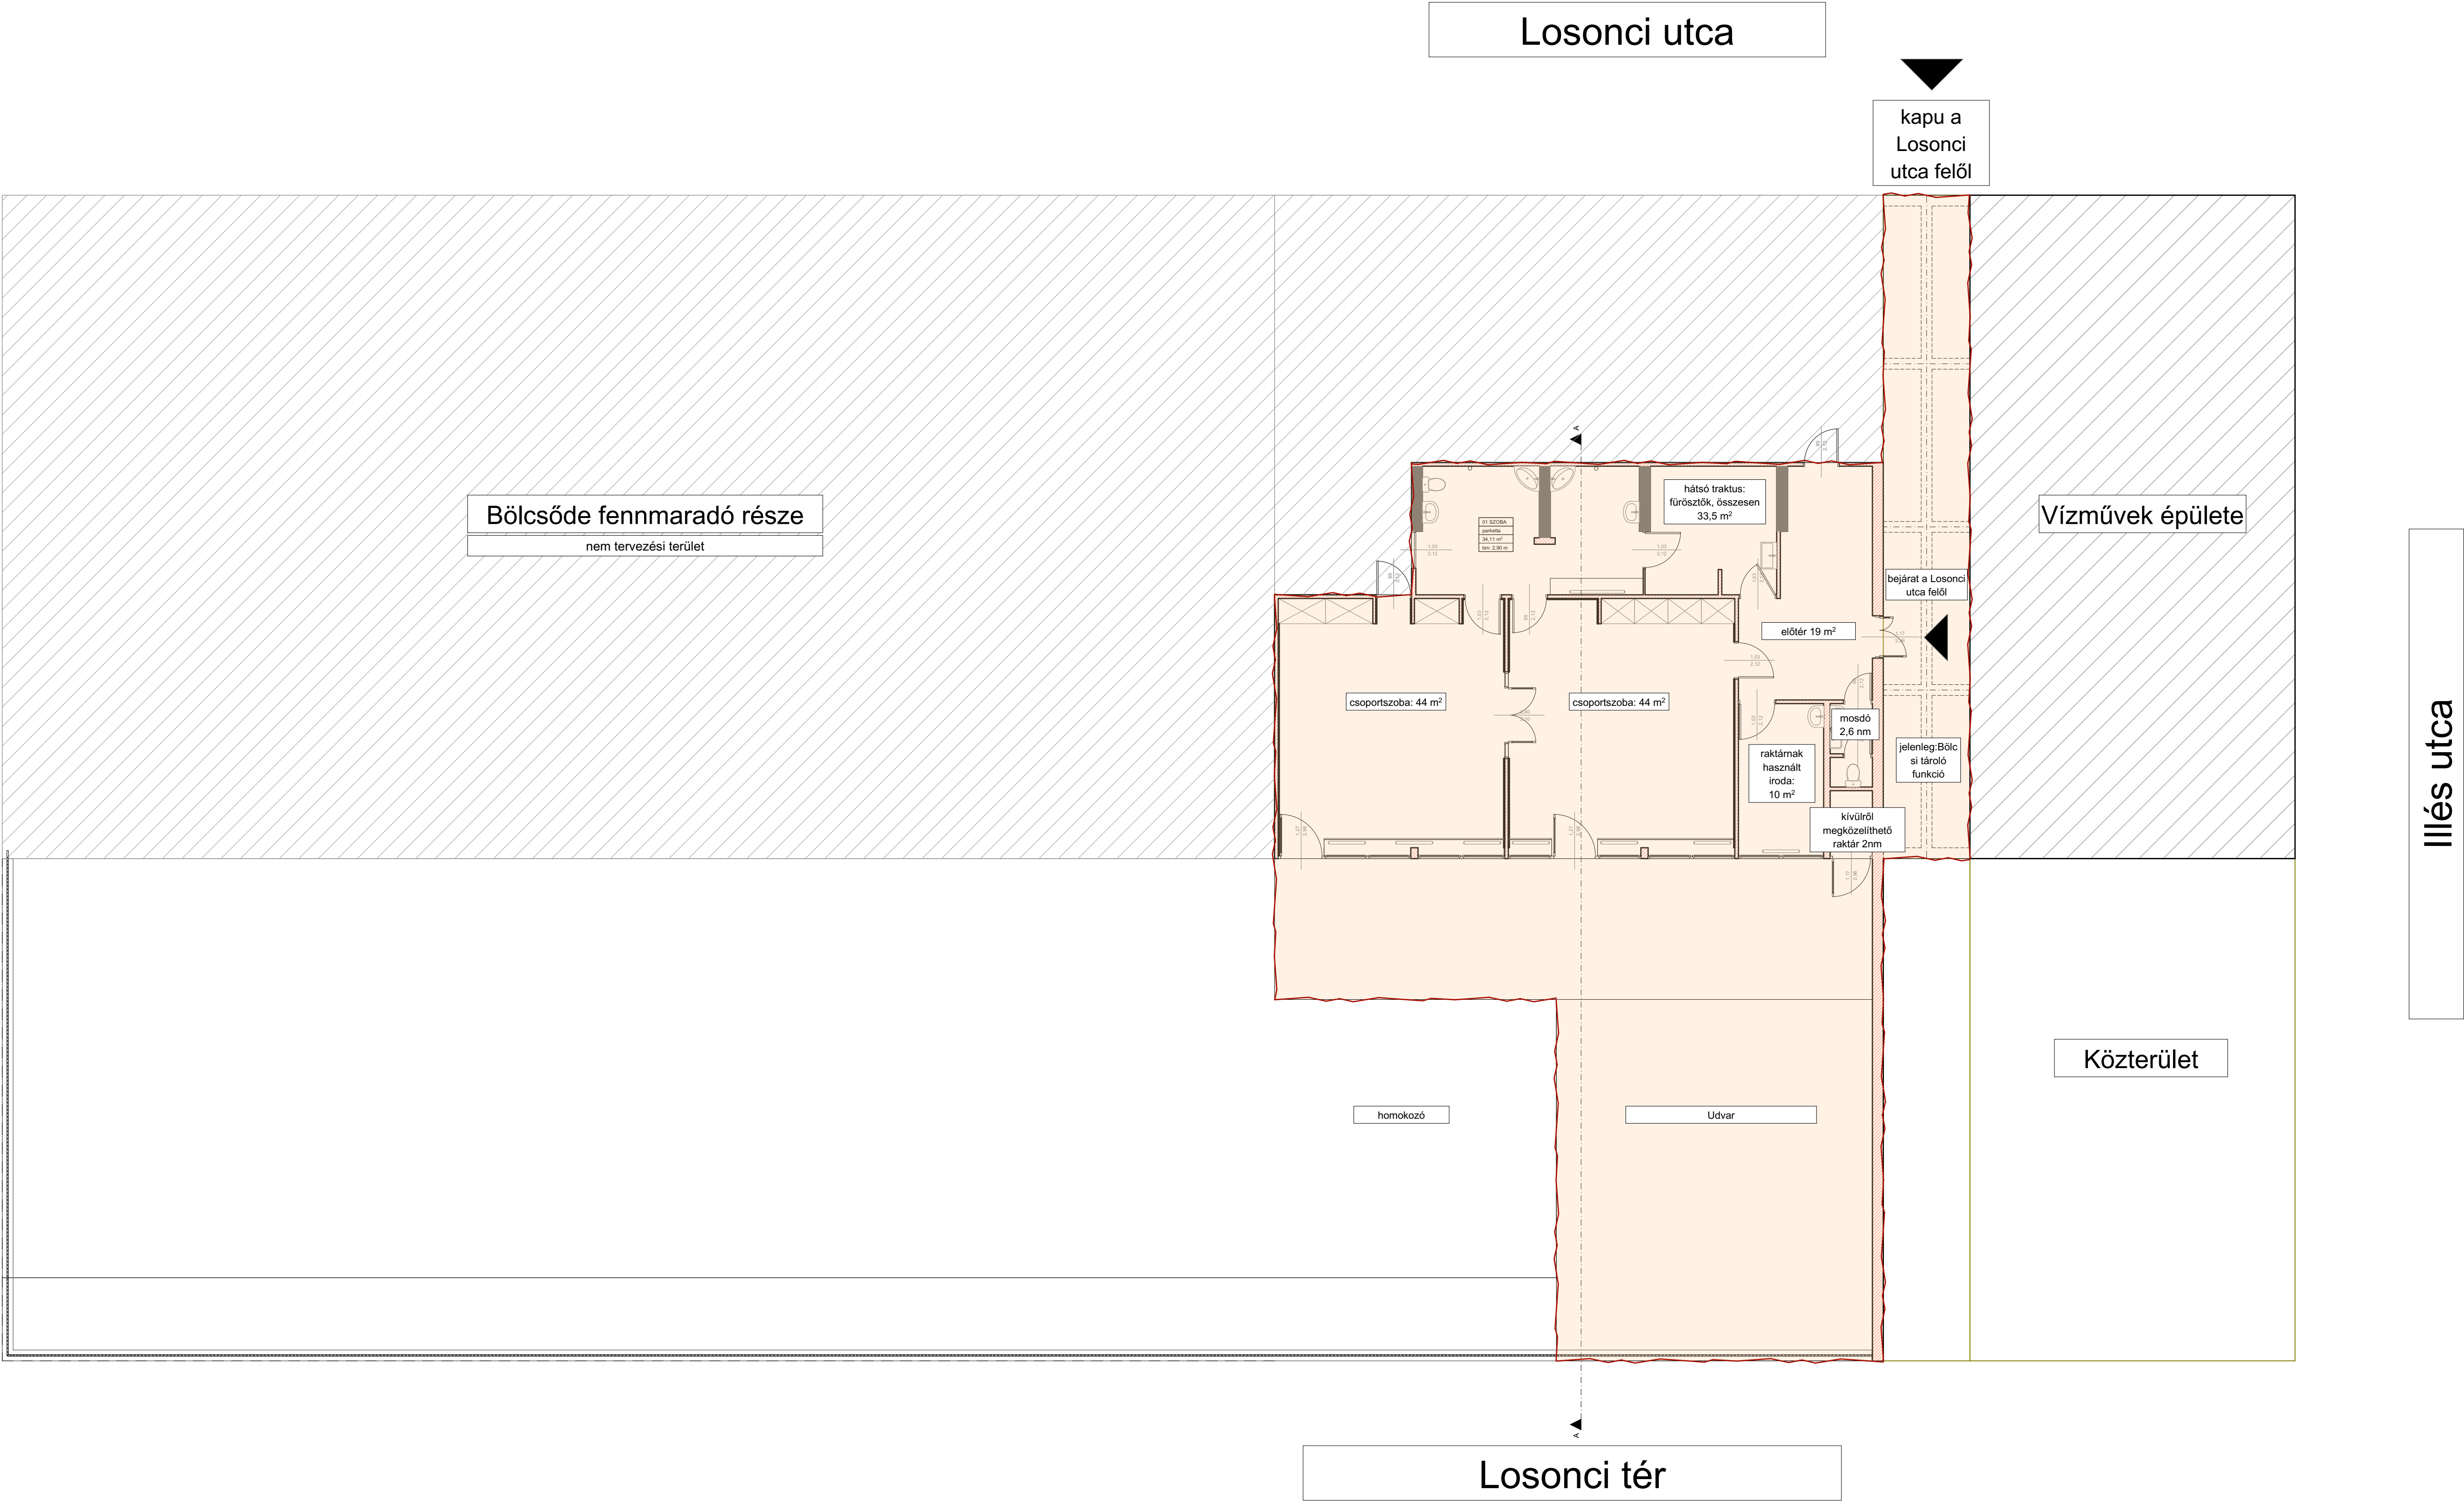

TERVEZETT ÁLLAPOT
M1:100

Losonci utca

kapu a
Losonci
utca felől

Vízművek épülete

bejárt a Losonci
utca felől

Illés utca

Losonci tér


homokozó

Udvar

Losonci tér


MEGLÉVŐ ÁLLAPOT

M1:100

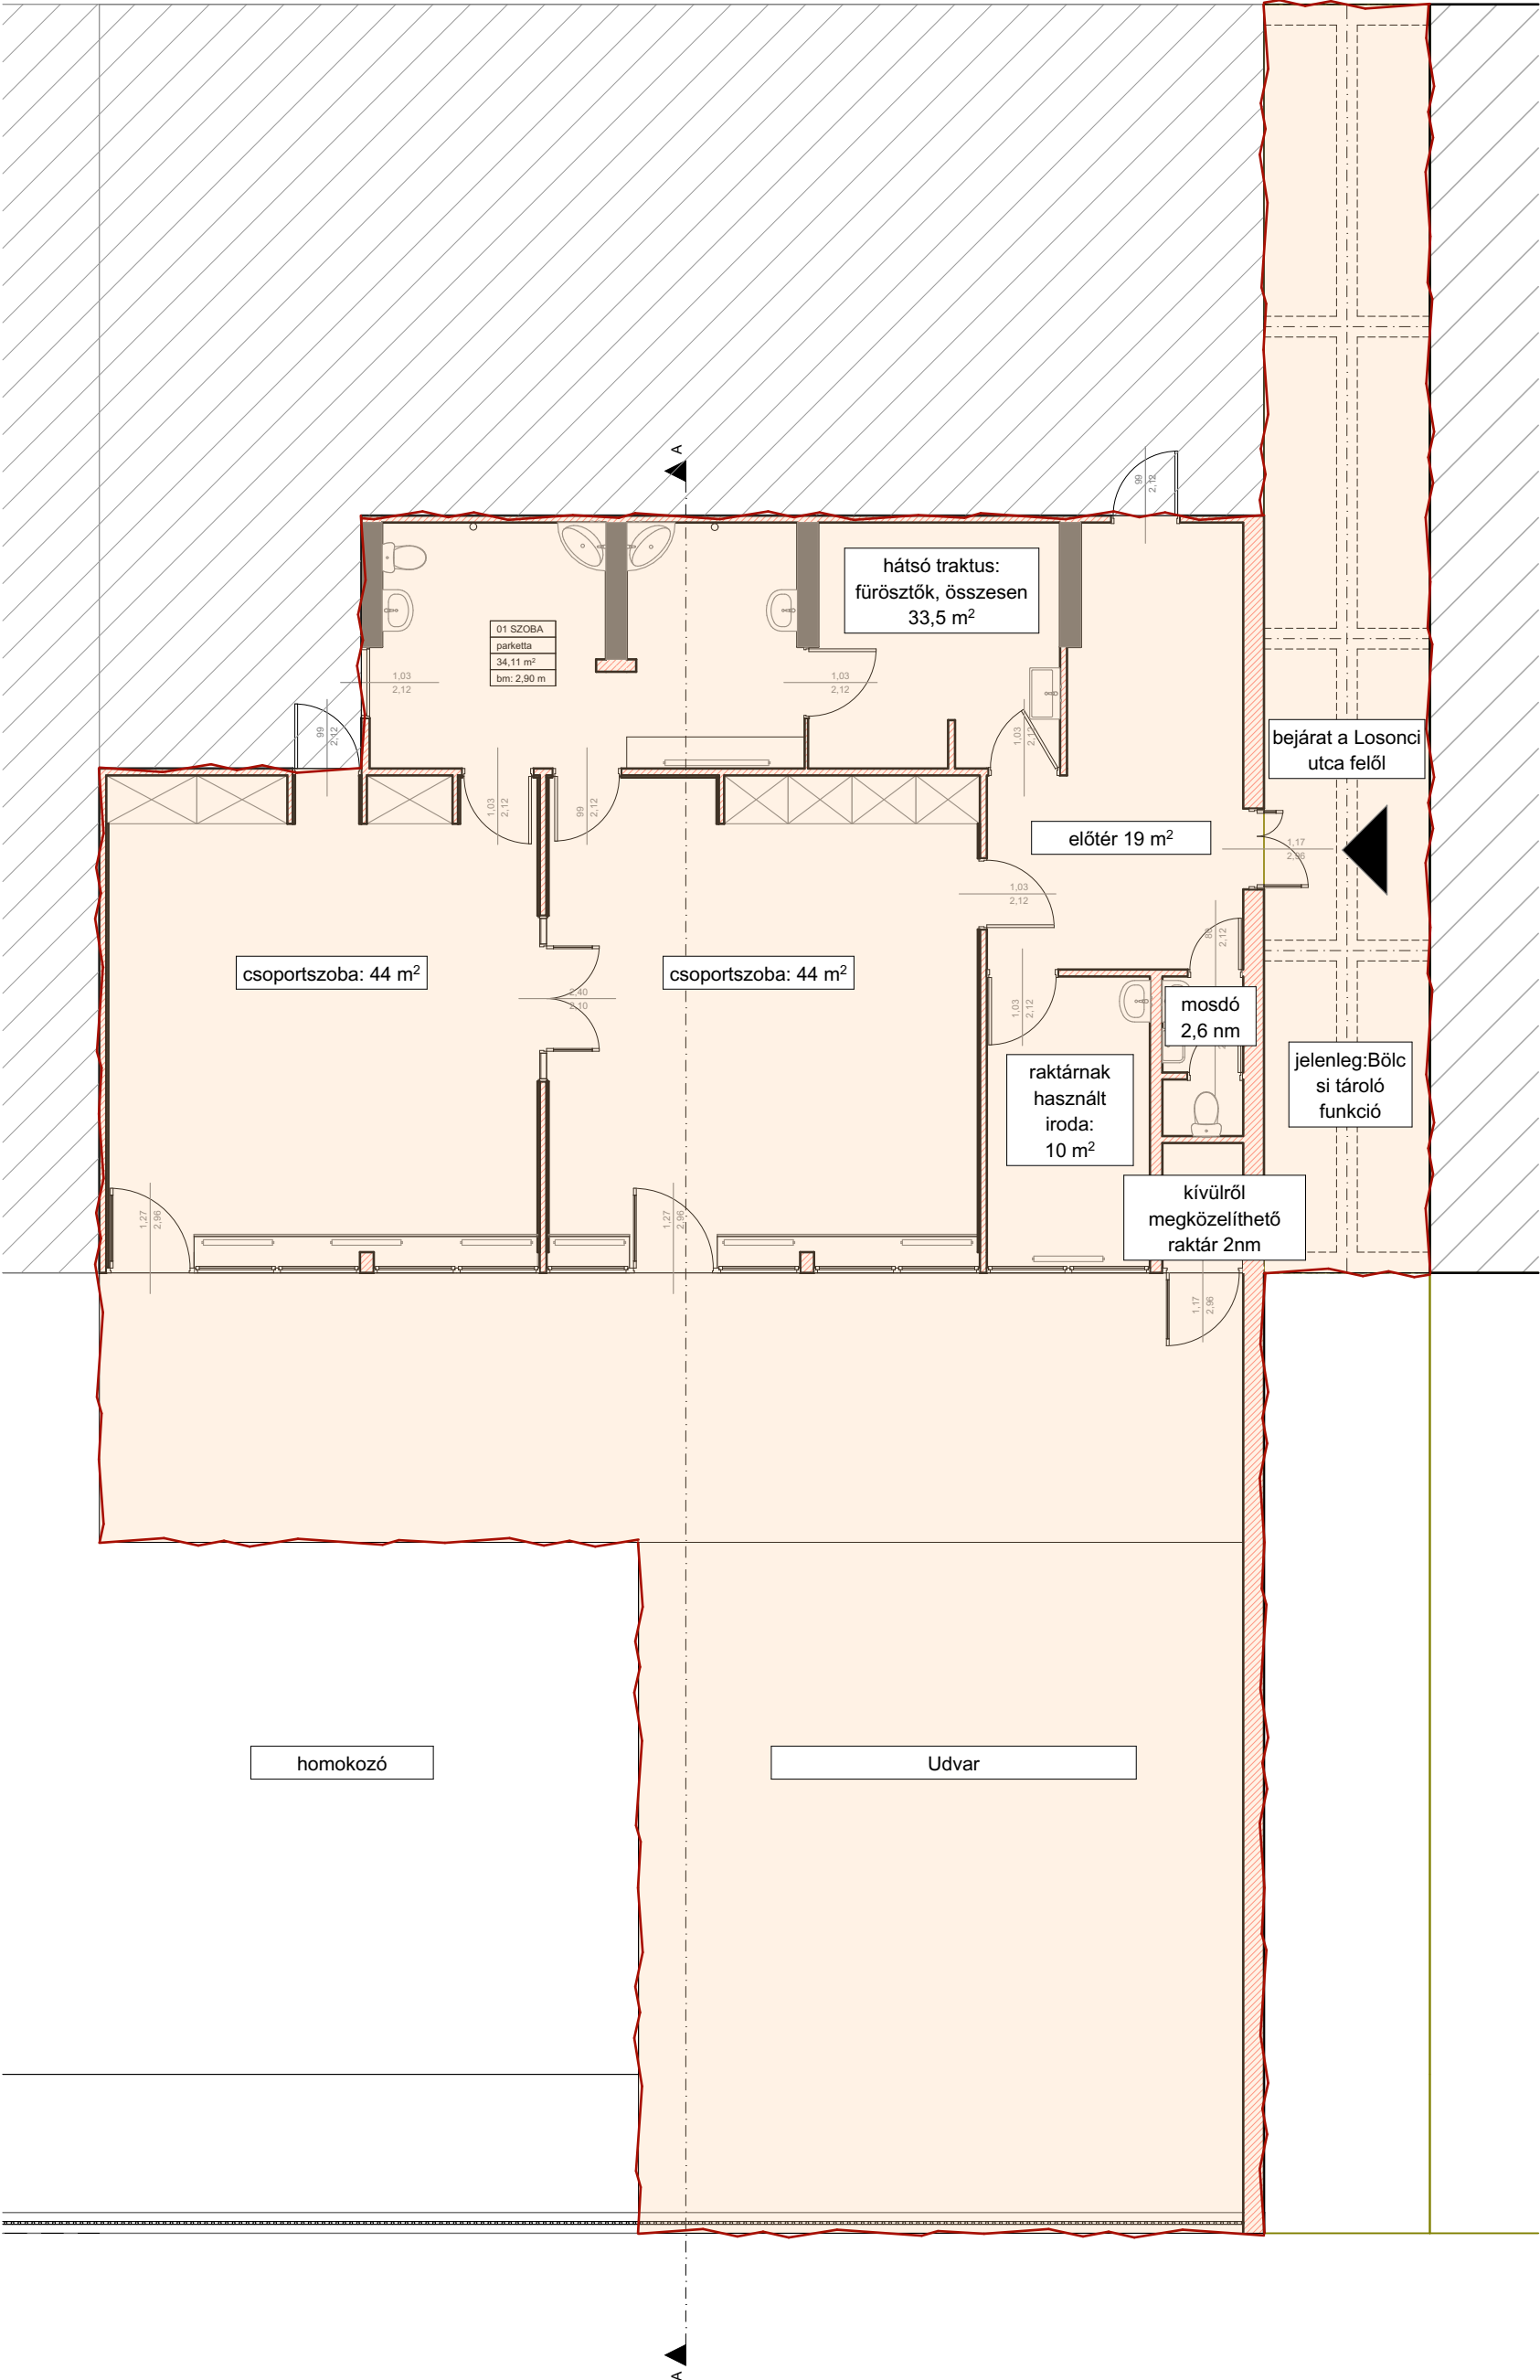

TERVEZETT ÁLLAPOT

M1:100

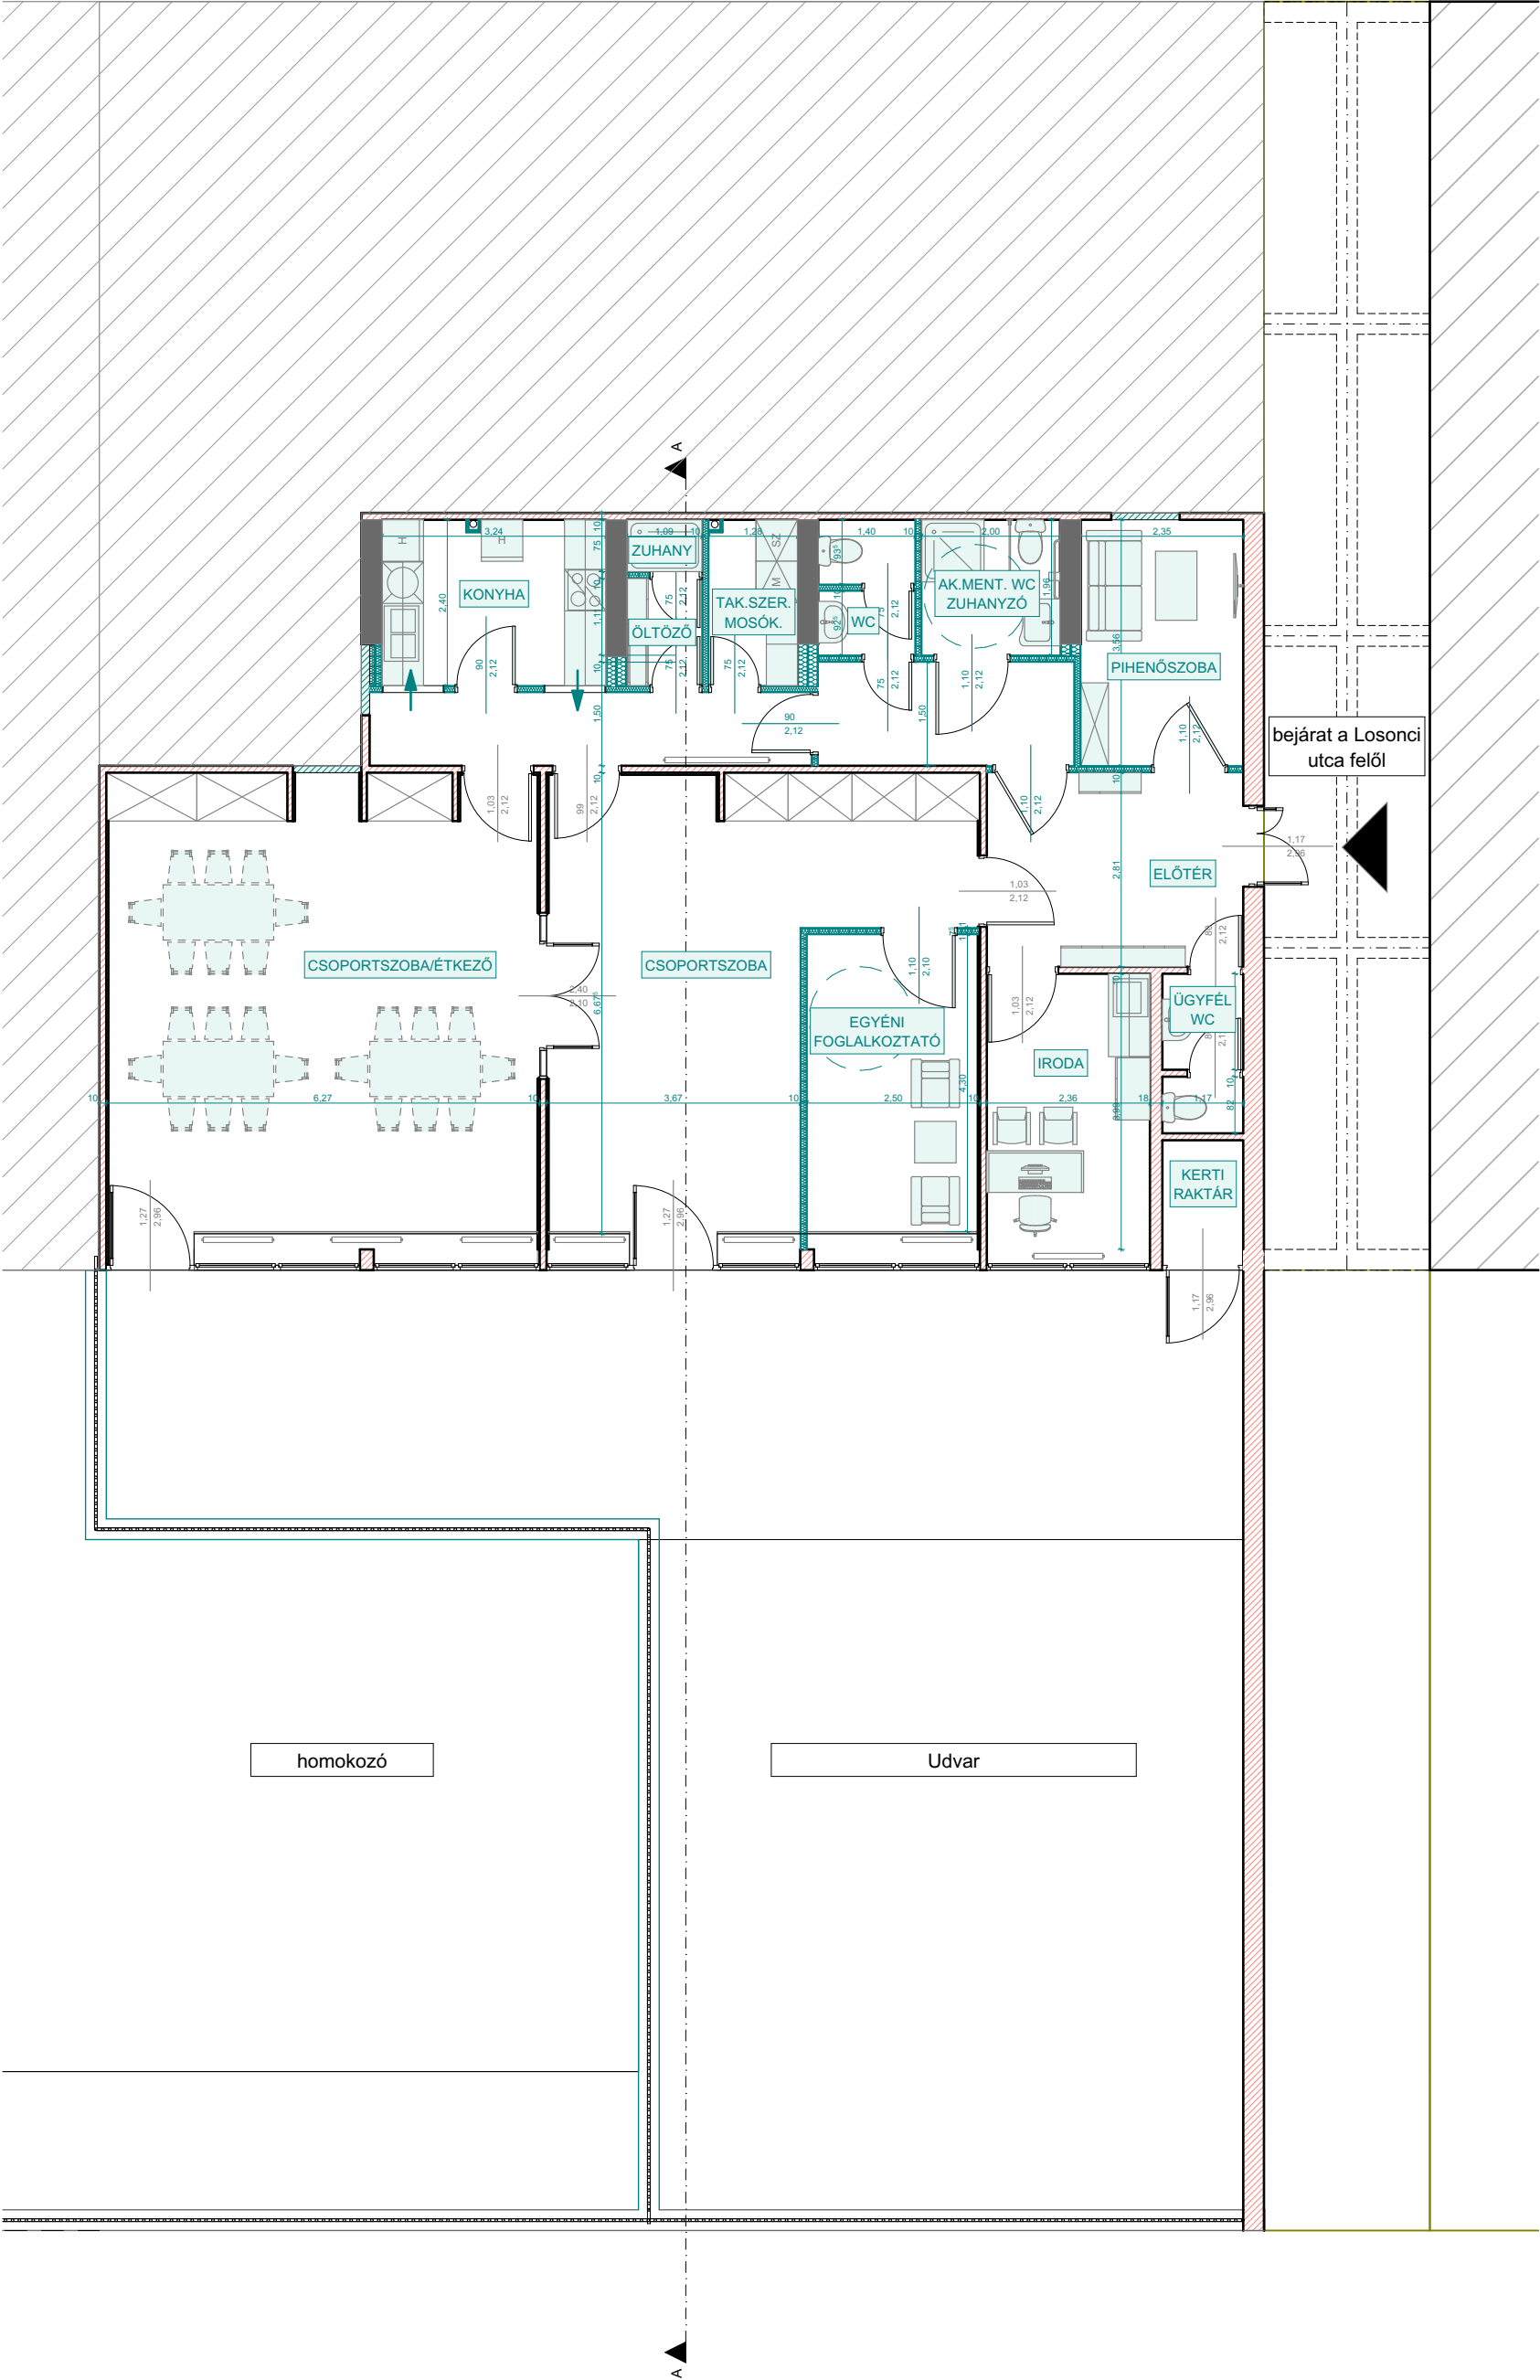

SEMATIKUS METSZET
M1:100

